




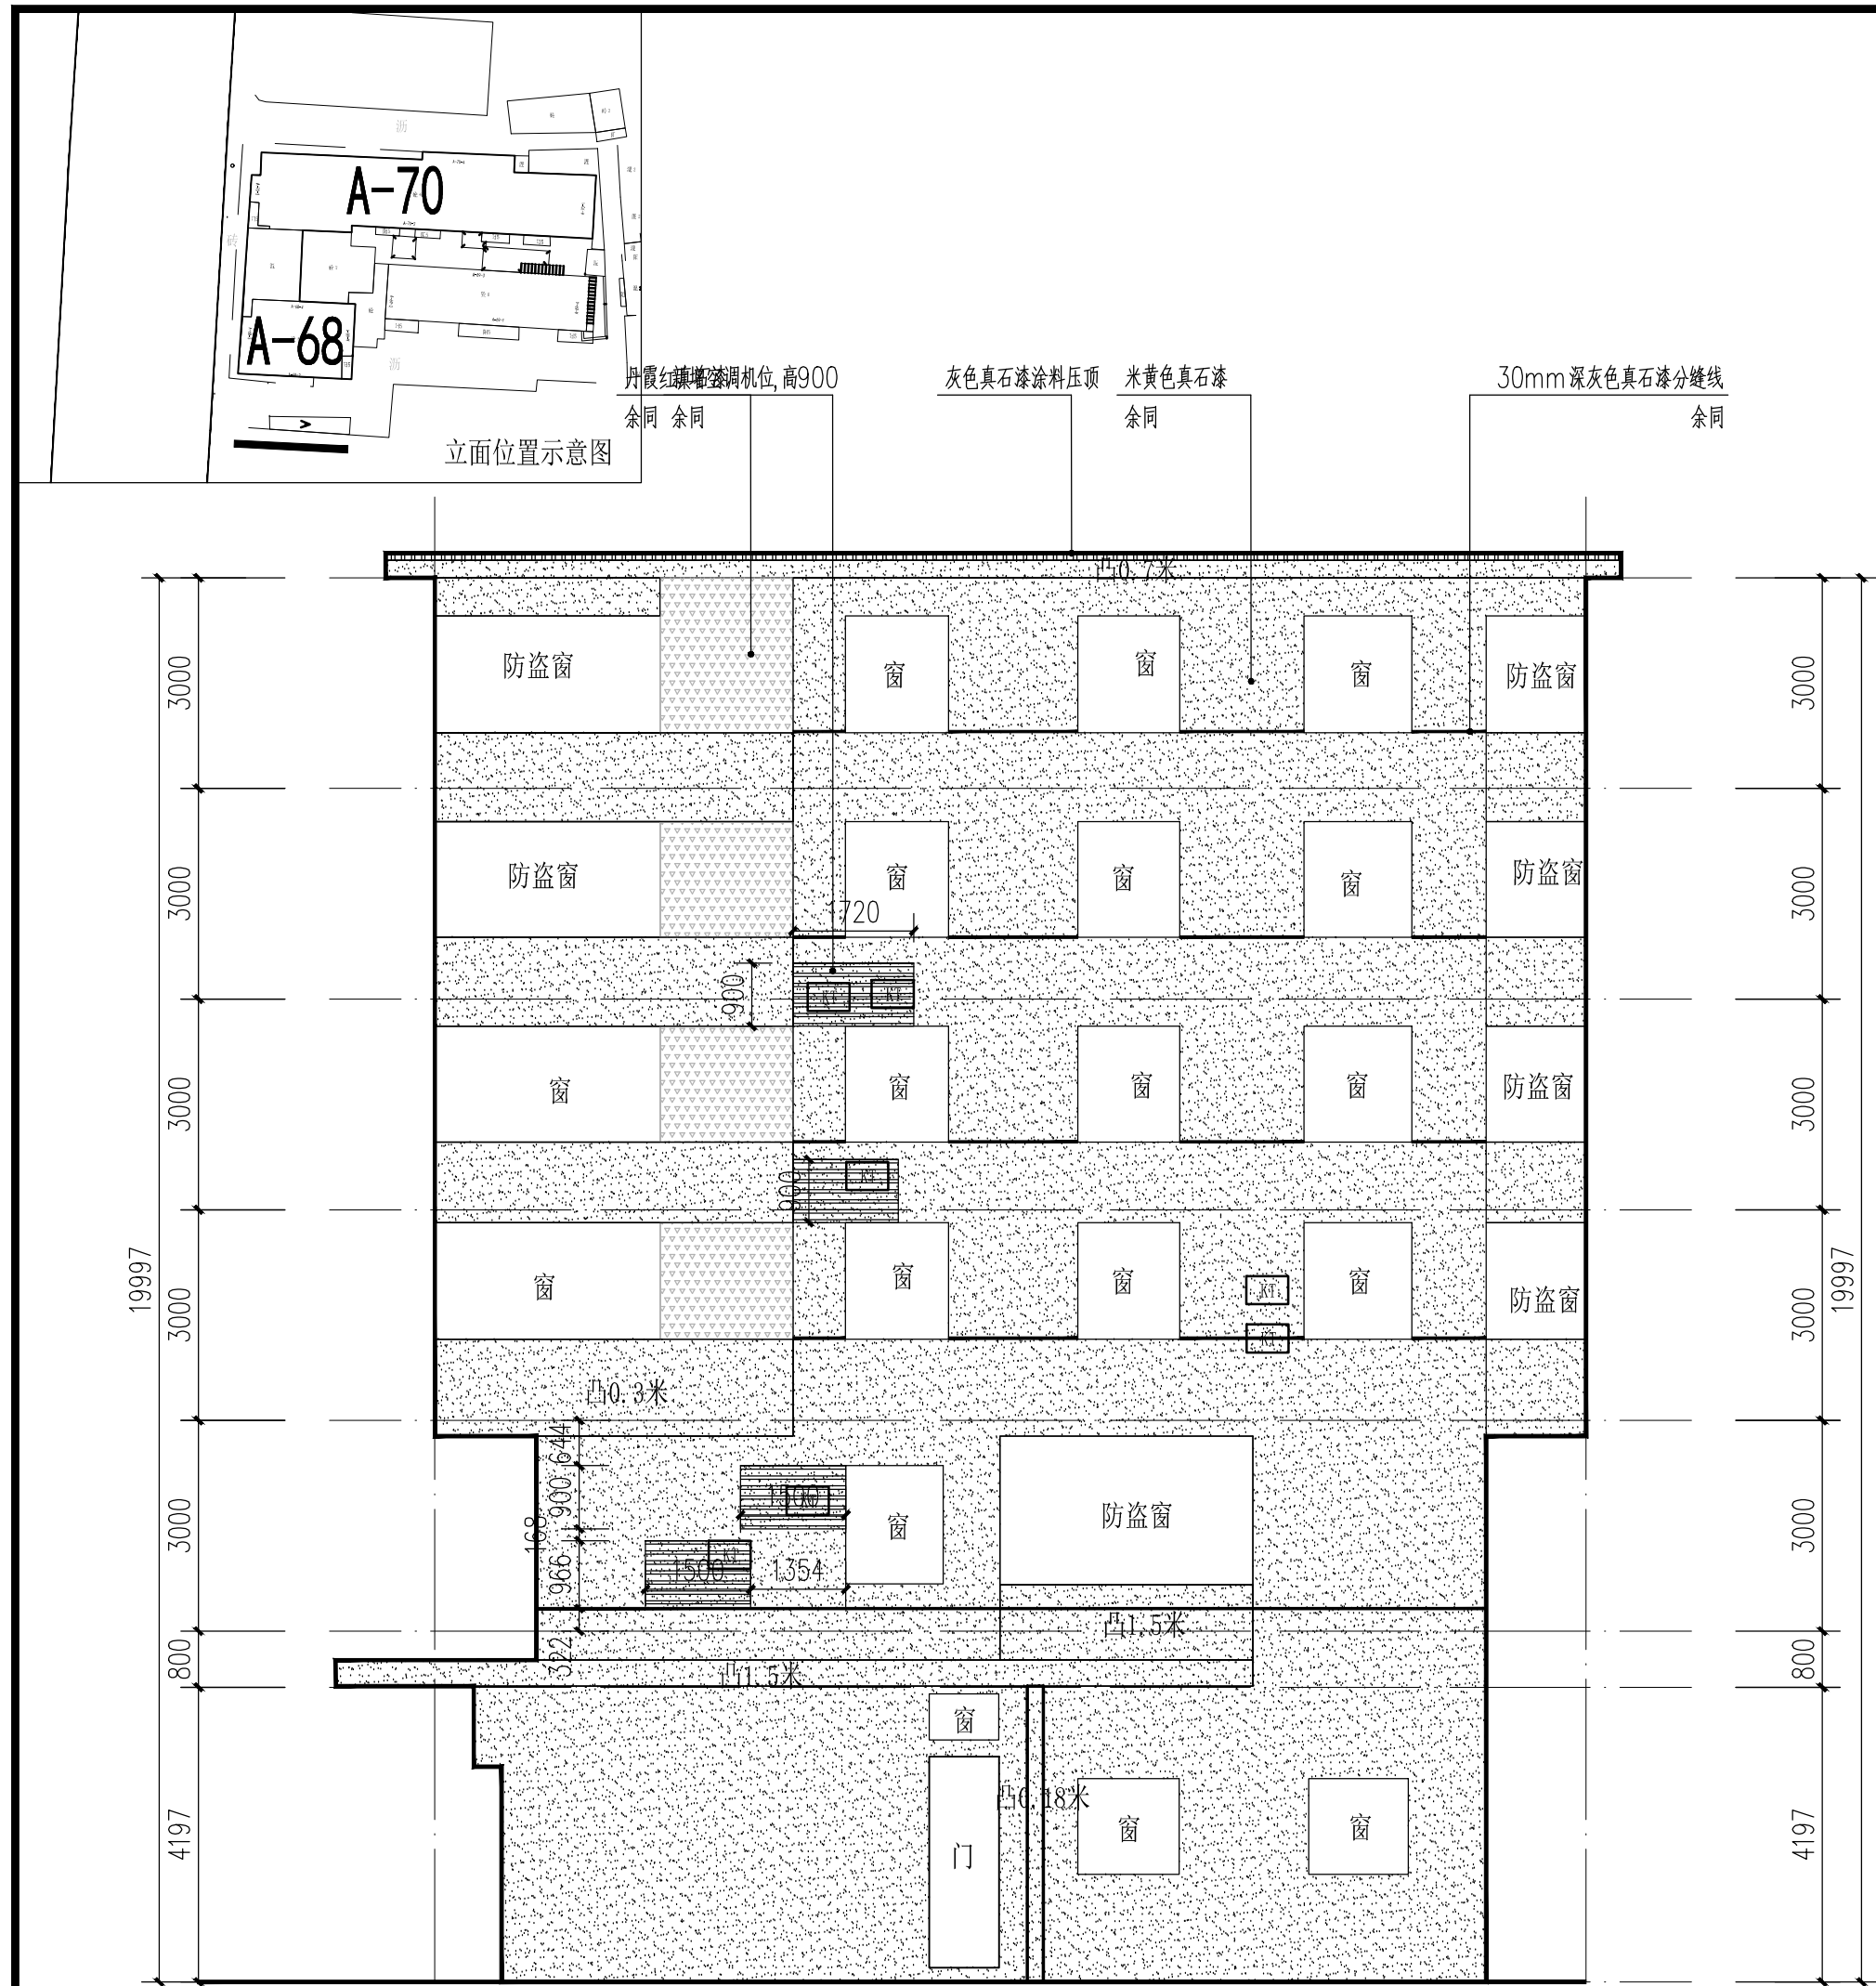



西堤中路14号改造后立面图一 1:100

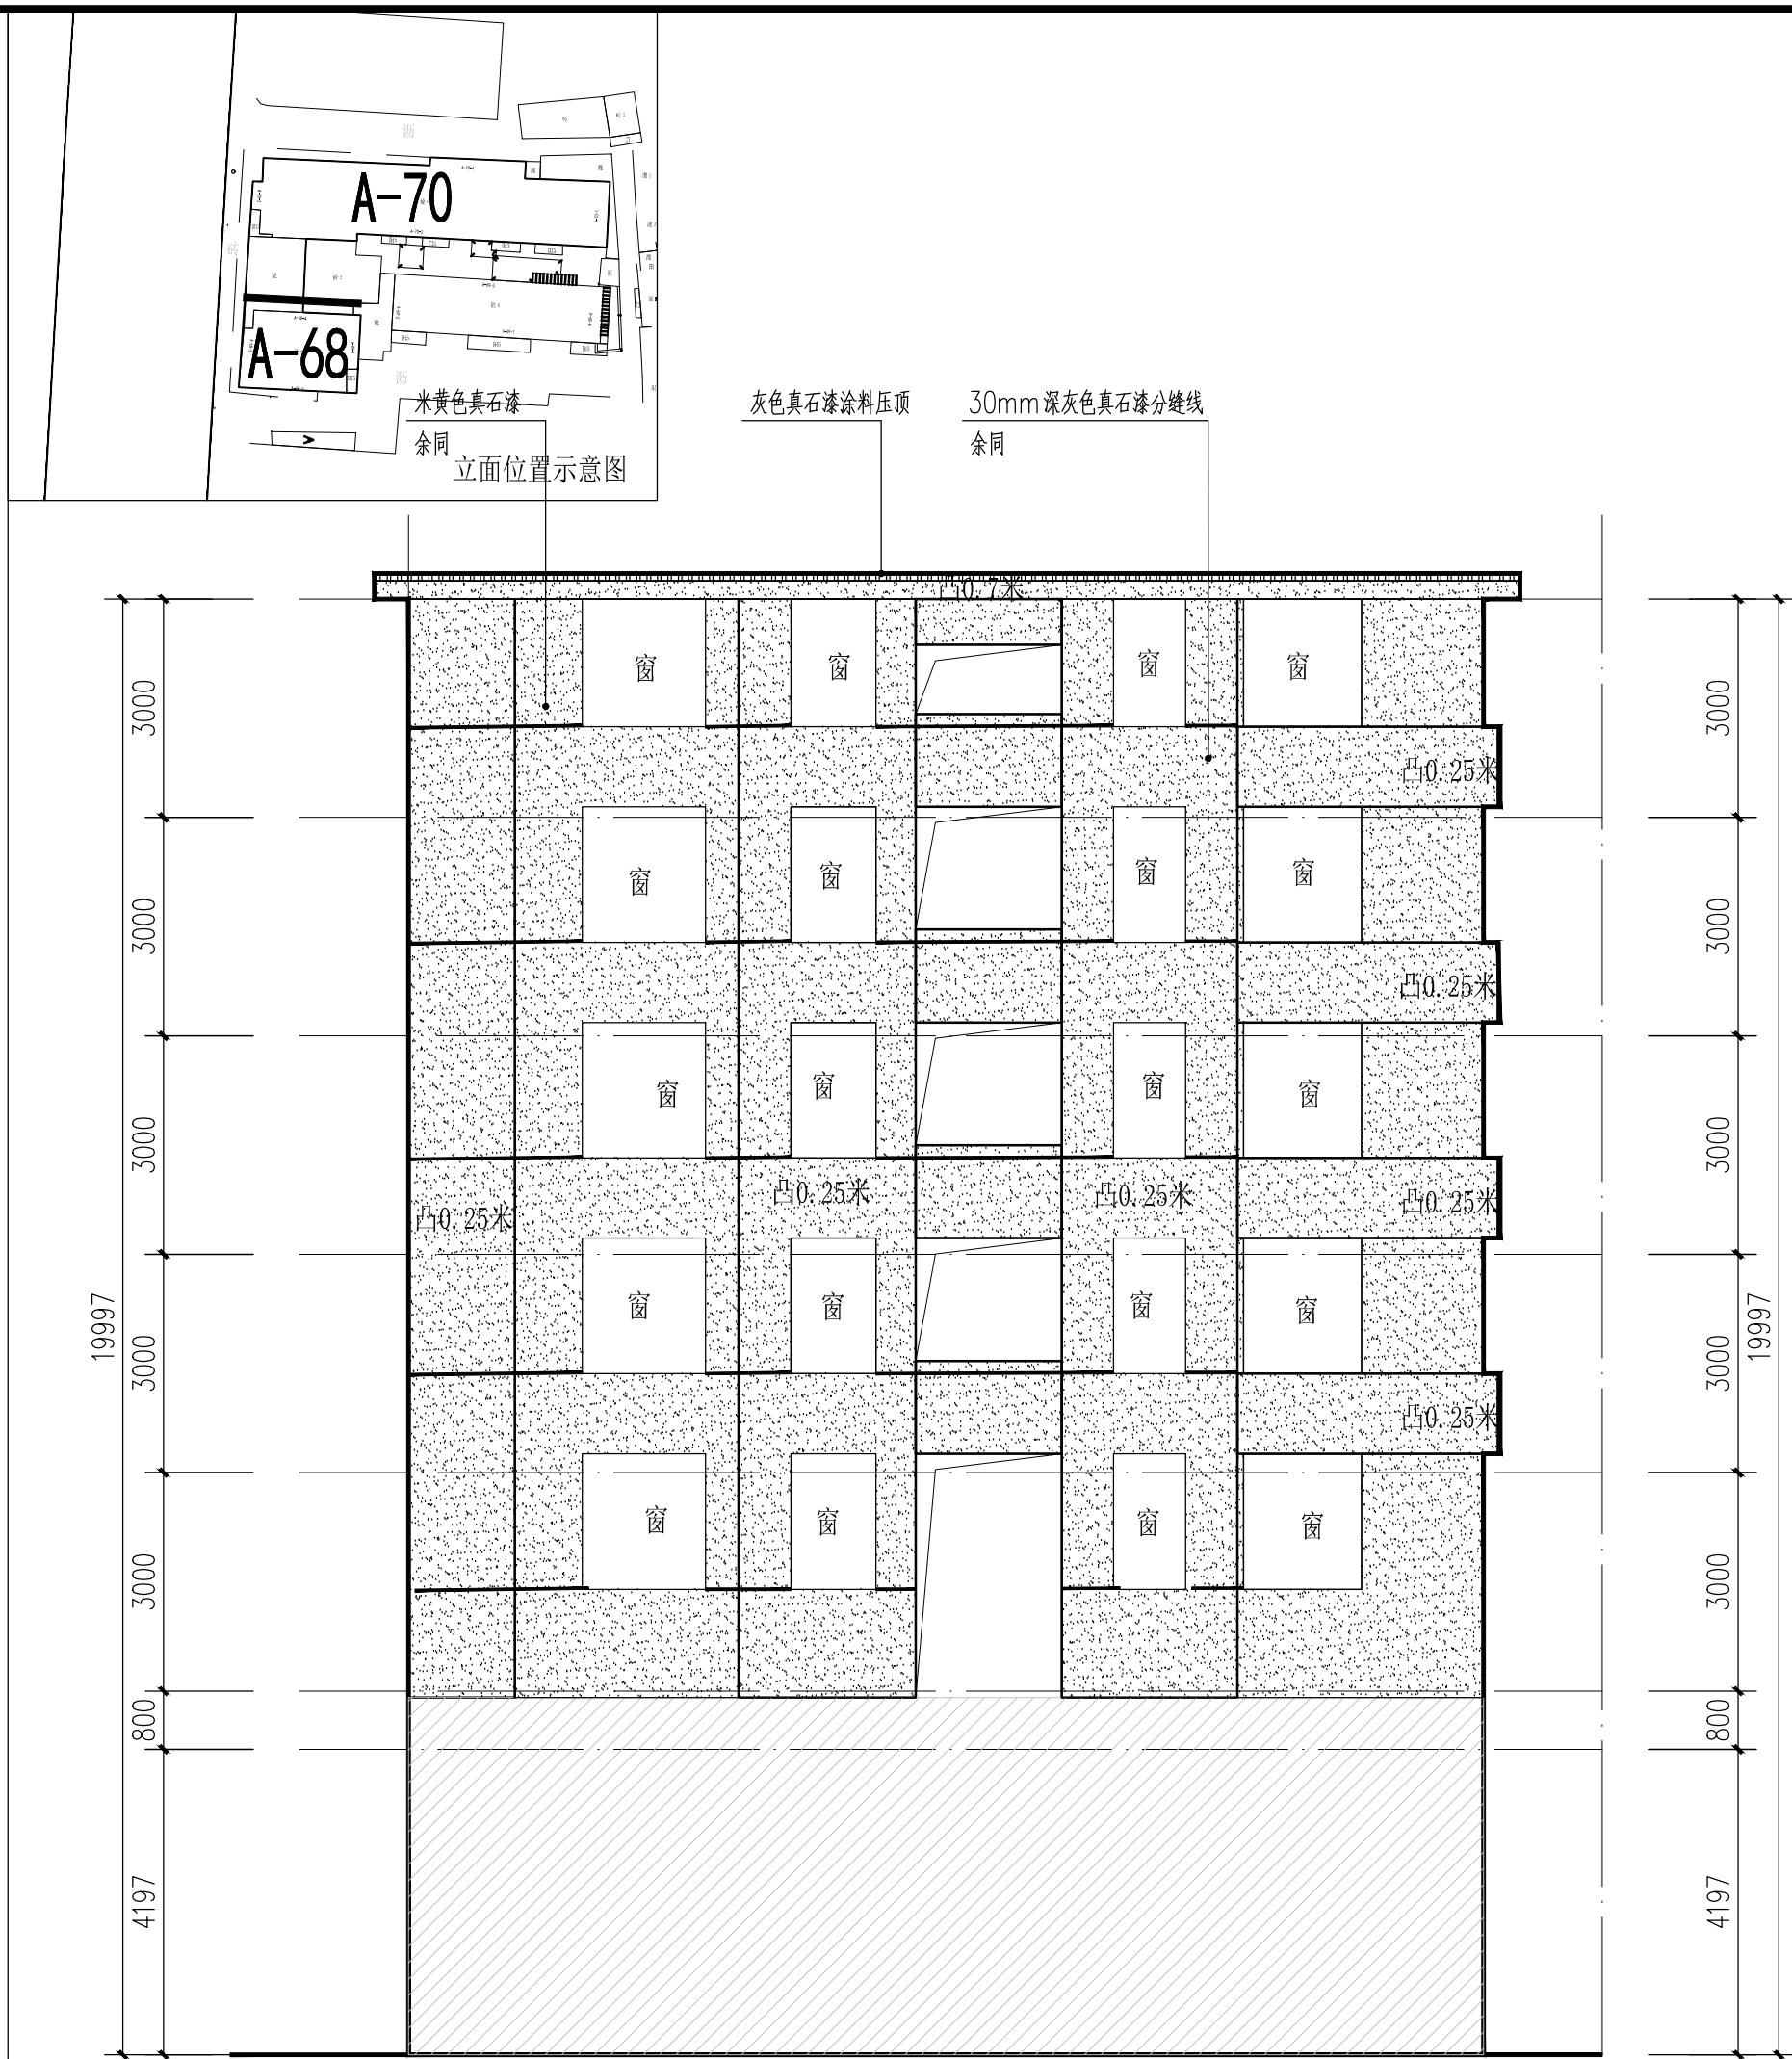


西堤中路14号改造后立面图二 1:100

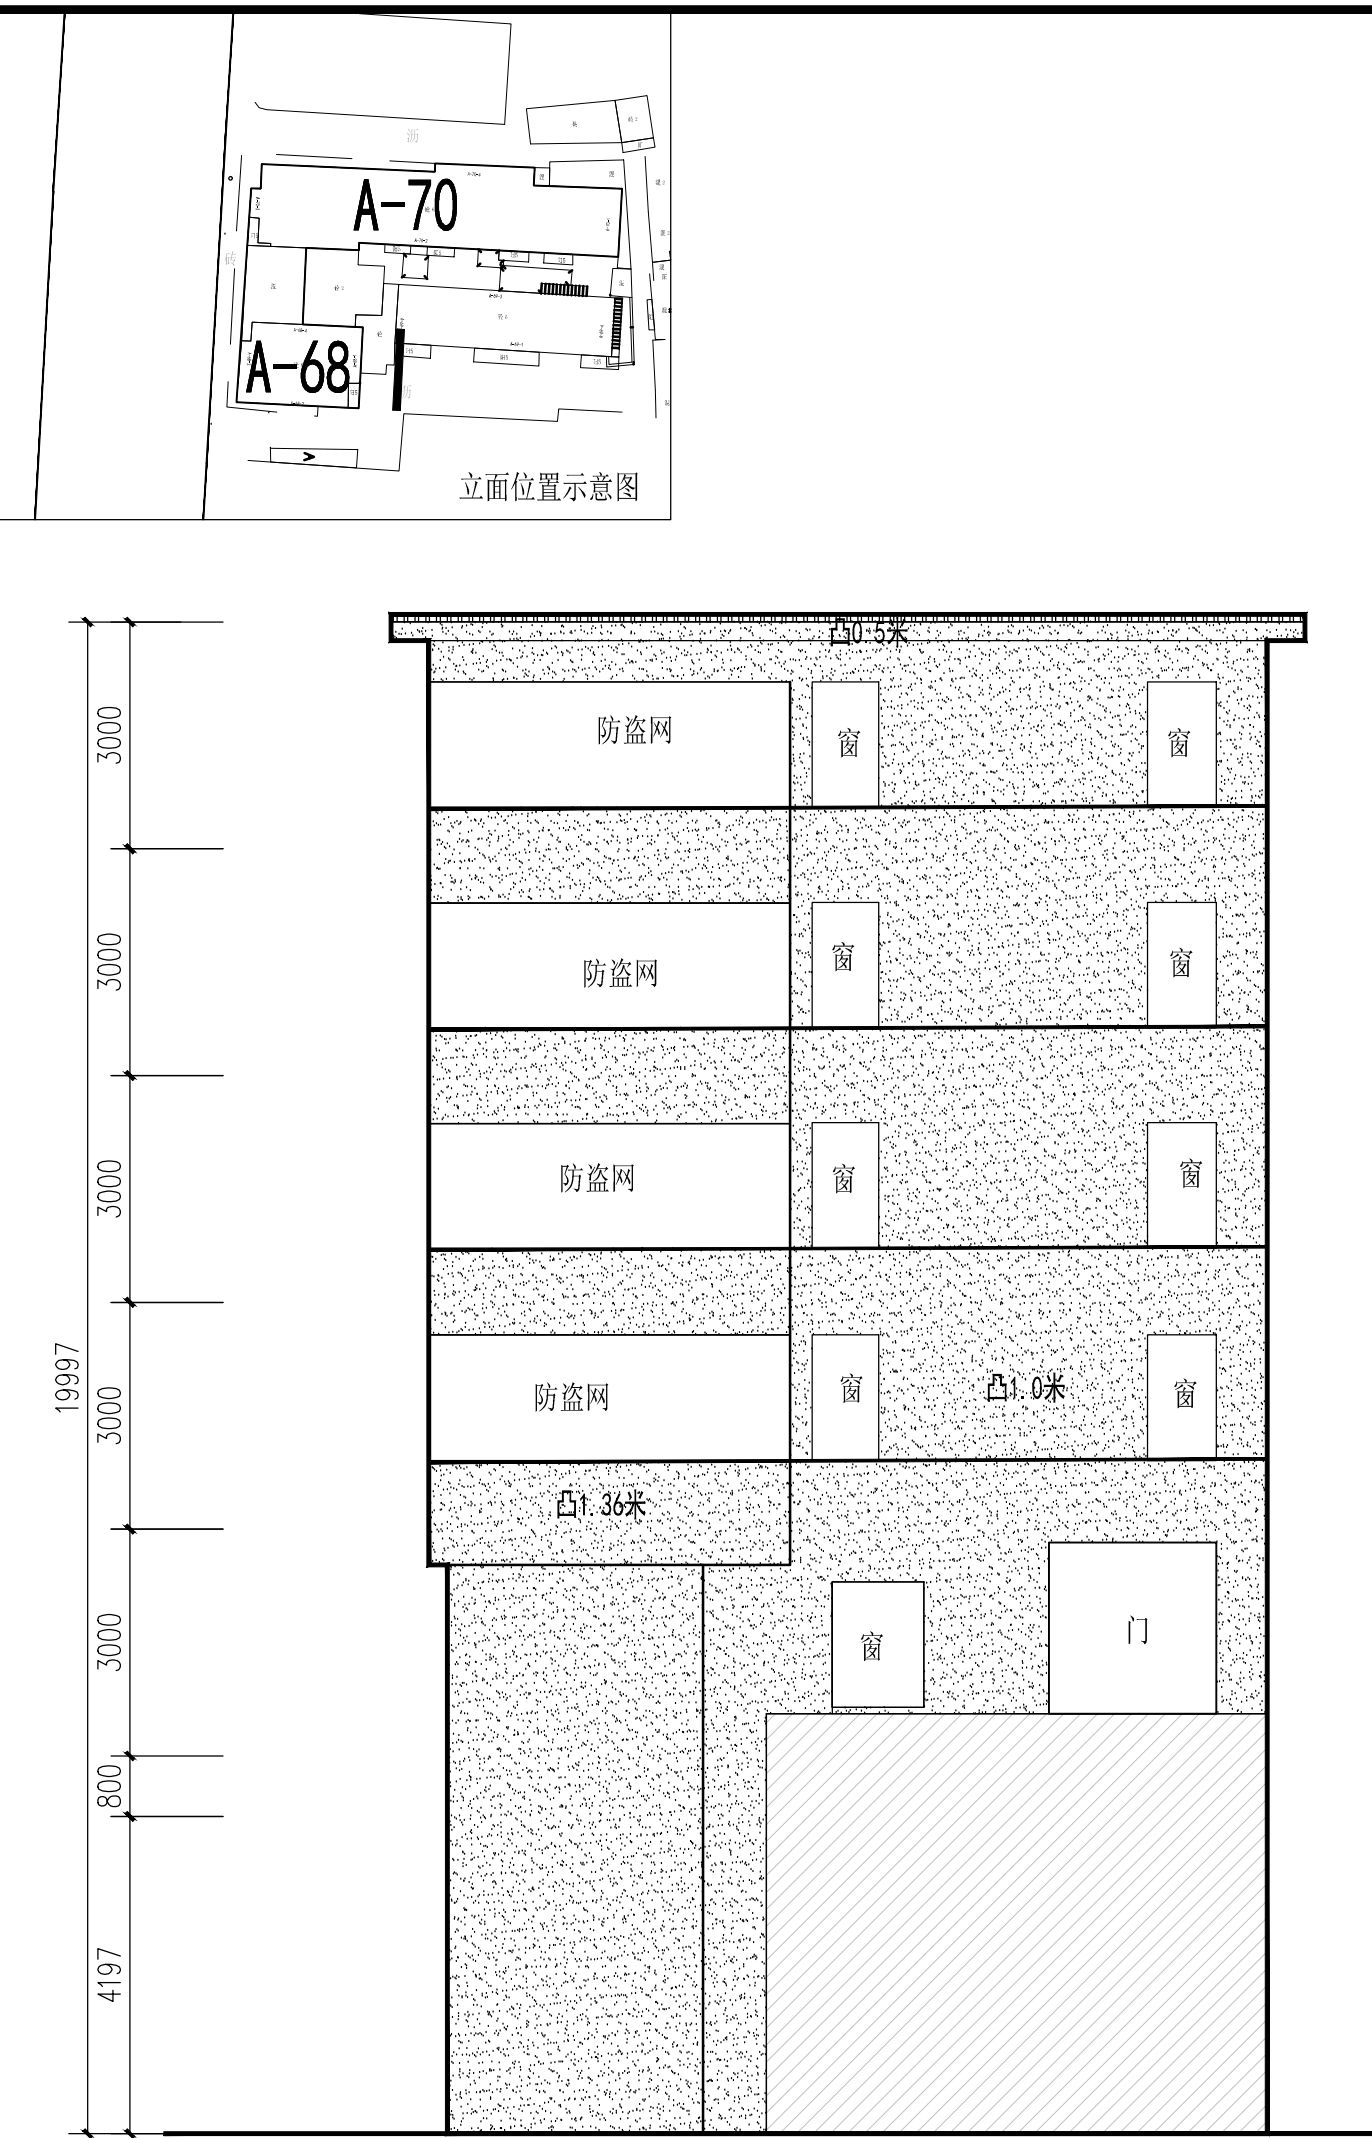

西堤中路14号改造后立面图三 1:100

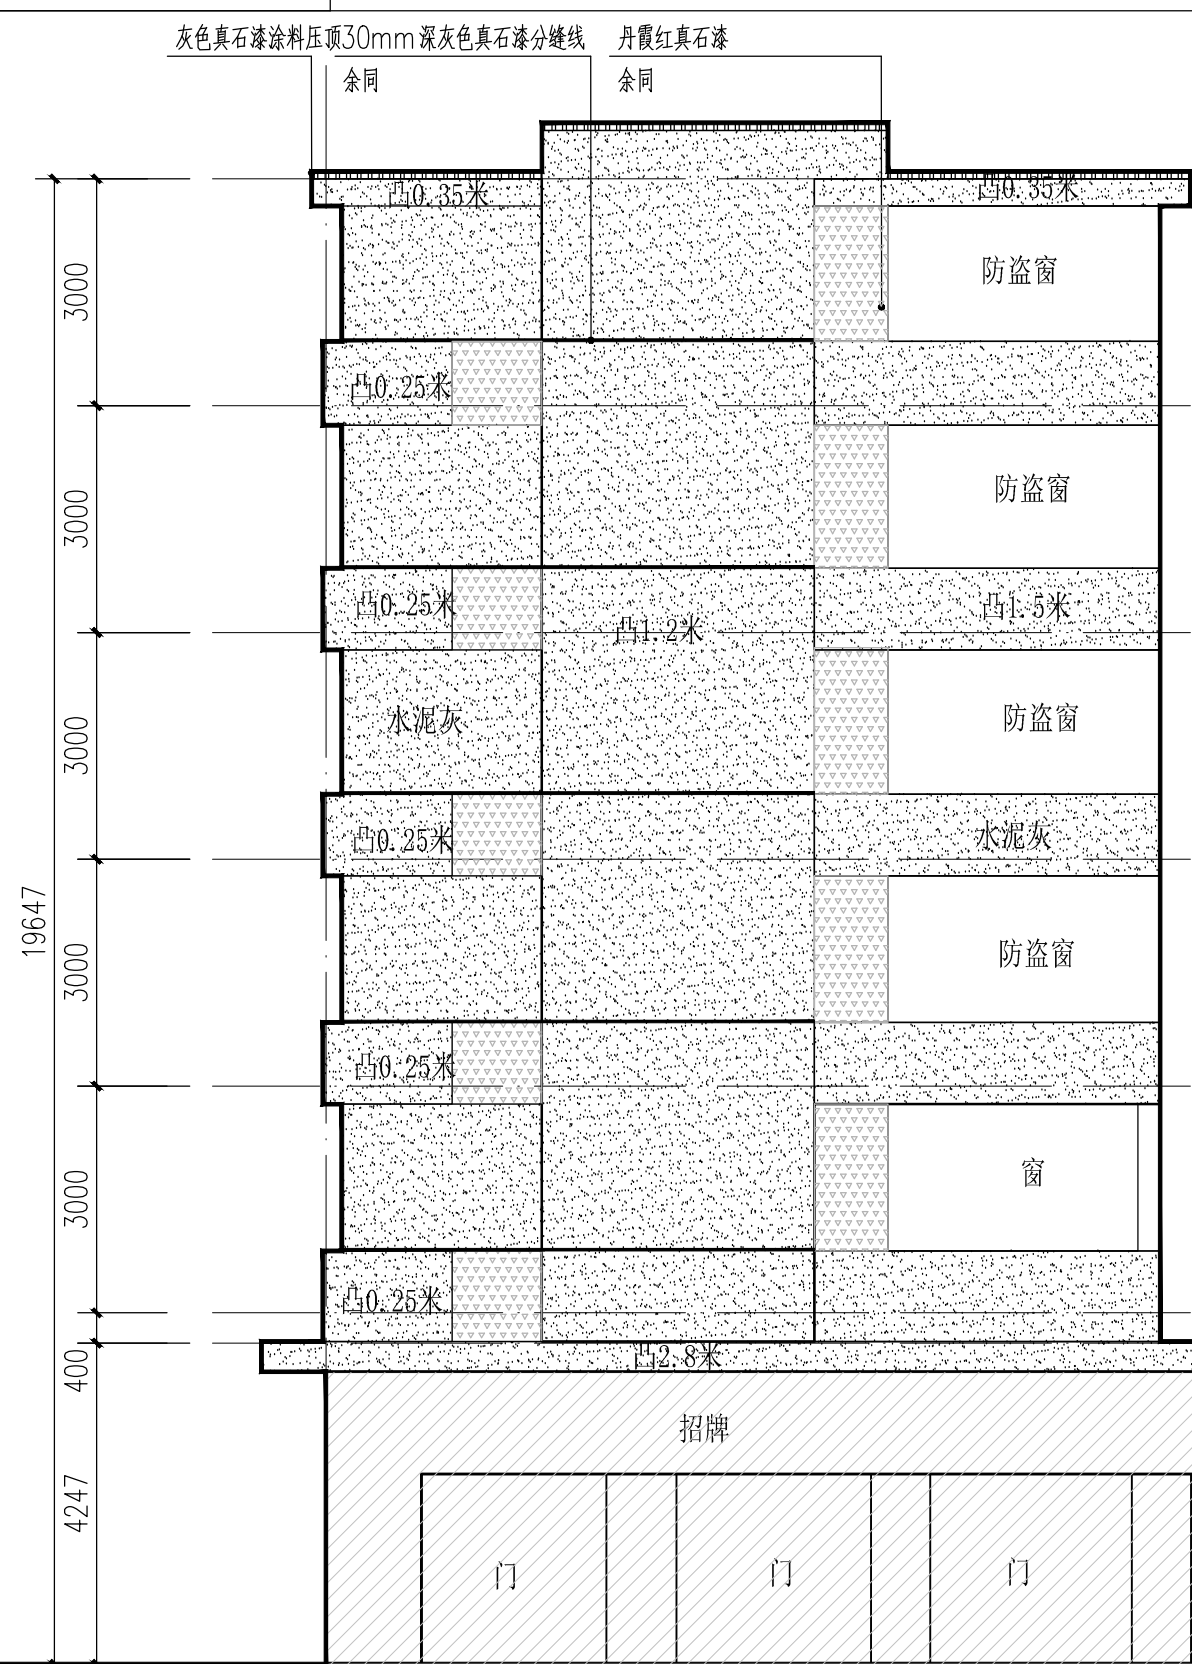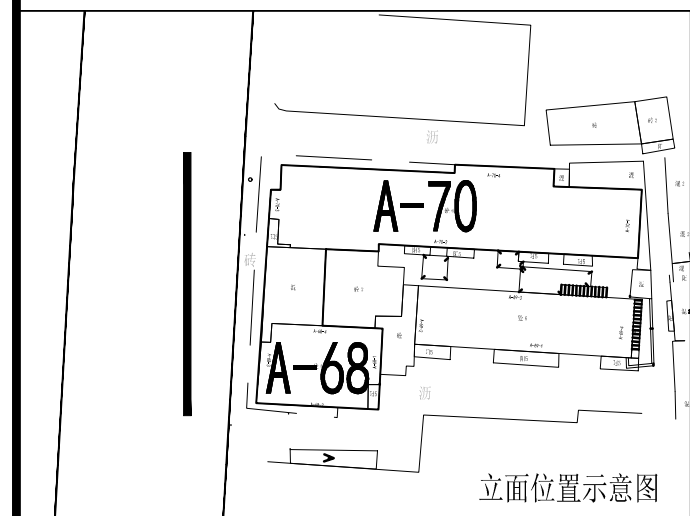

西堤中路15号现状立面图三 1:100

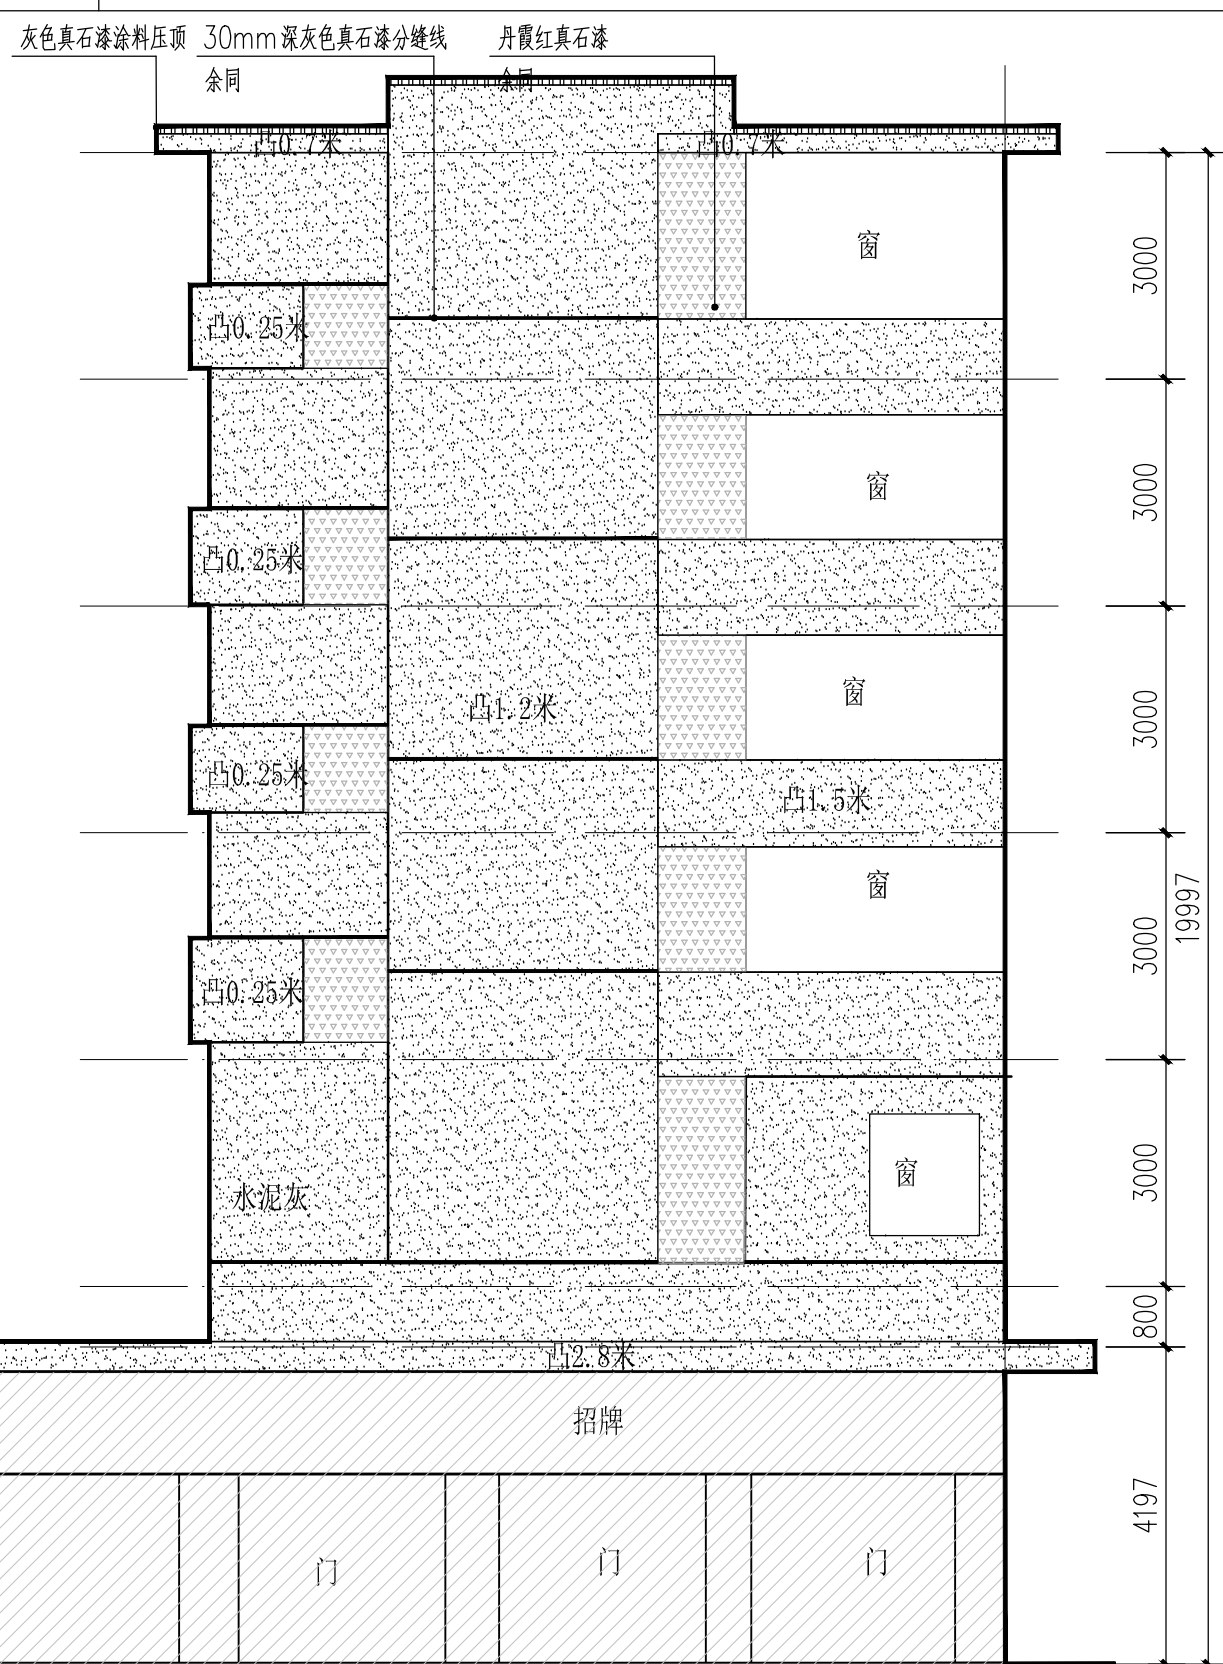

西堤中路14号现状立面图三 1:100

注：本楼栋现状水刷石面约2700平方米，其余均为抹灰涂料面				
图例 西堤中路14、15号				
类型	立面图例	名称	构造做法	工程量
涂料		米黄色真石漆	无空鼓外墙：[FS] J-03的002与004 空鼓外墙：[FS] J-03的001与002	3234.4㎡
		丹霞红色真石漆		
分缝线		灰色真石漆涂料压顶	无空鼓外墙：[FS] J-03的002与004 空鼓外墙：[FS] J-03的001与002	42m
		30mm深灰色真石漆分缝线		
金属		丹霞红色铝合金百叶	详图-01 ① ② 大样	
		立面清洗范围	墙面清洗外墙：[FS] J-03的005	
		不在改造范围		
其他改造内容				
类型	名称	面积(或长度)	做法	
三线整治	首层入口	110m		
	首层入口地面	54㎡	[FS] J-03，室外路面的混凝土路面做法	
首层入口	首层入口两侧外墙	36㎡	[FS] J-03，外2做法	
	防盗网翻新	111㎡	[FS] J-03，防盗网翻新做法	

会签栏 COORDINATION			
建筑 ARCHI.		结构 STRUCT.	
给排水 PLUMBING	冯林河	电气 ELEC.	卢瑞华
通风空调 HVAC		节能 SAVING	
基坑支护 FOUND. FIT		规划 PLANNING	

签栏 DESIGNERS	
设计总负责 PROJECT DIRECTOR	冯雅莹
审 定 APPROVED BY	李振华
	冯雅莹
审 核 REVIEWED BY	冯雅莹
	冯雅莹
专业负责 ENGINEER IN CHARGE	向 阳
	孙嘉颖
校 对 CHECKED BY	孙嘉颖
	向 阳
设 计 DESIGNED BY	向 阳
	冯雅莹

注册师签章
REGISTERED ENGINEER SIGNATURE

单位出图章
COMPANY SEAL

建 设 单 位 CLIENT	韶关市浈江区城市建设事务中心		
工 程 名 称 PROJECT	浈江区2026年城镇老旧小区改造项目		
子 项 名 称 SUB-TITLE	西堤中路14、15号		
图 名 TITLE	西堤中路14号改造后立面图		
合同编号 CON. NO.	JK202608022A		
图 幅 MAP	A1	版 次 EDITION NO.	1.0
专 业 DISCIPLINE	建筑	阶 段 STAGE	施工图
日 期 DATE	2026.08	图 号 DWG. NO.	JZ-08-2
		序 号 SERIAL NO.	