


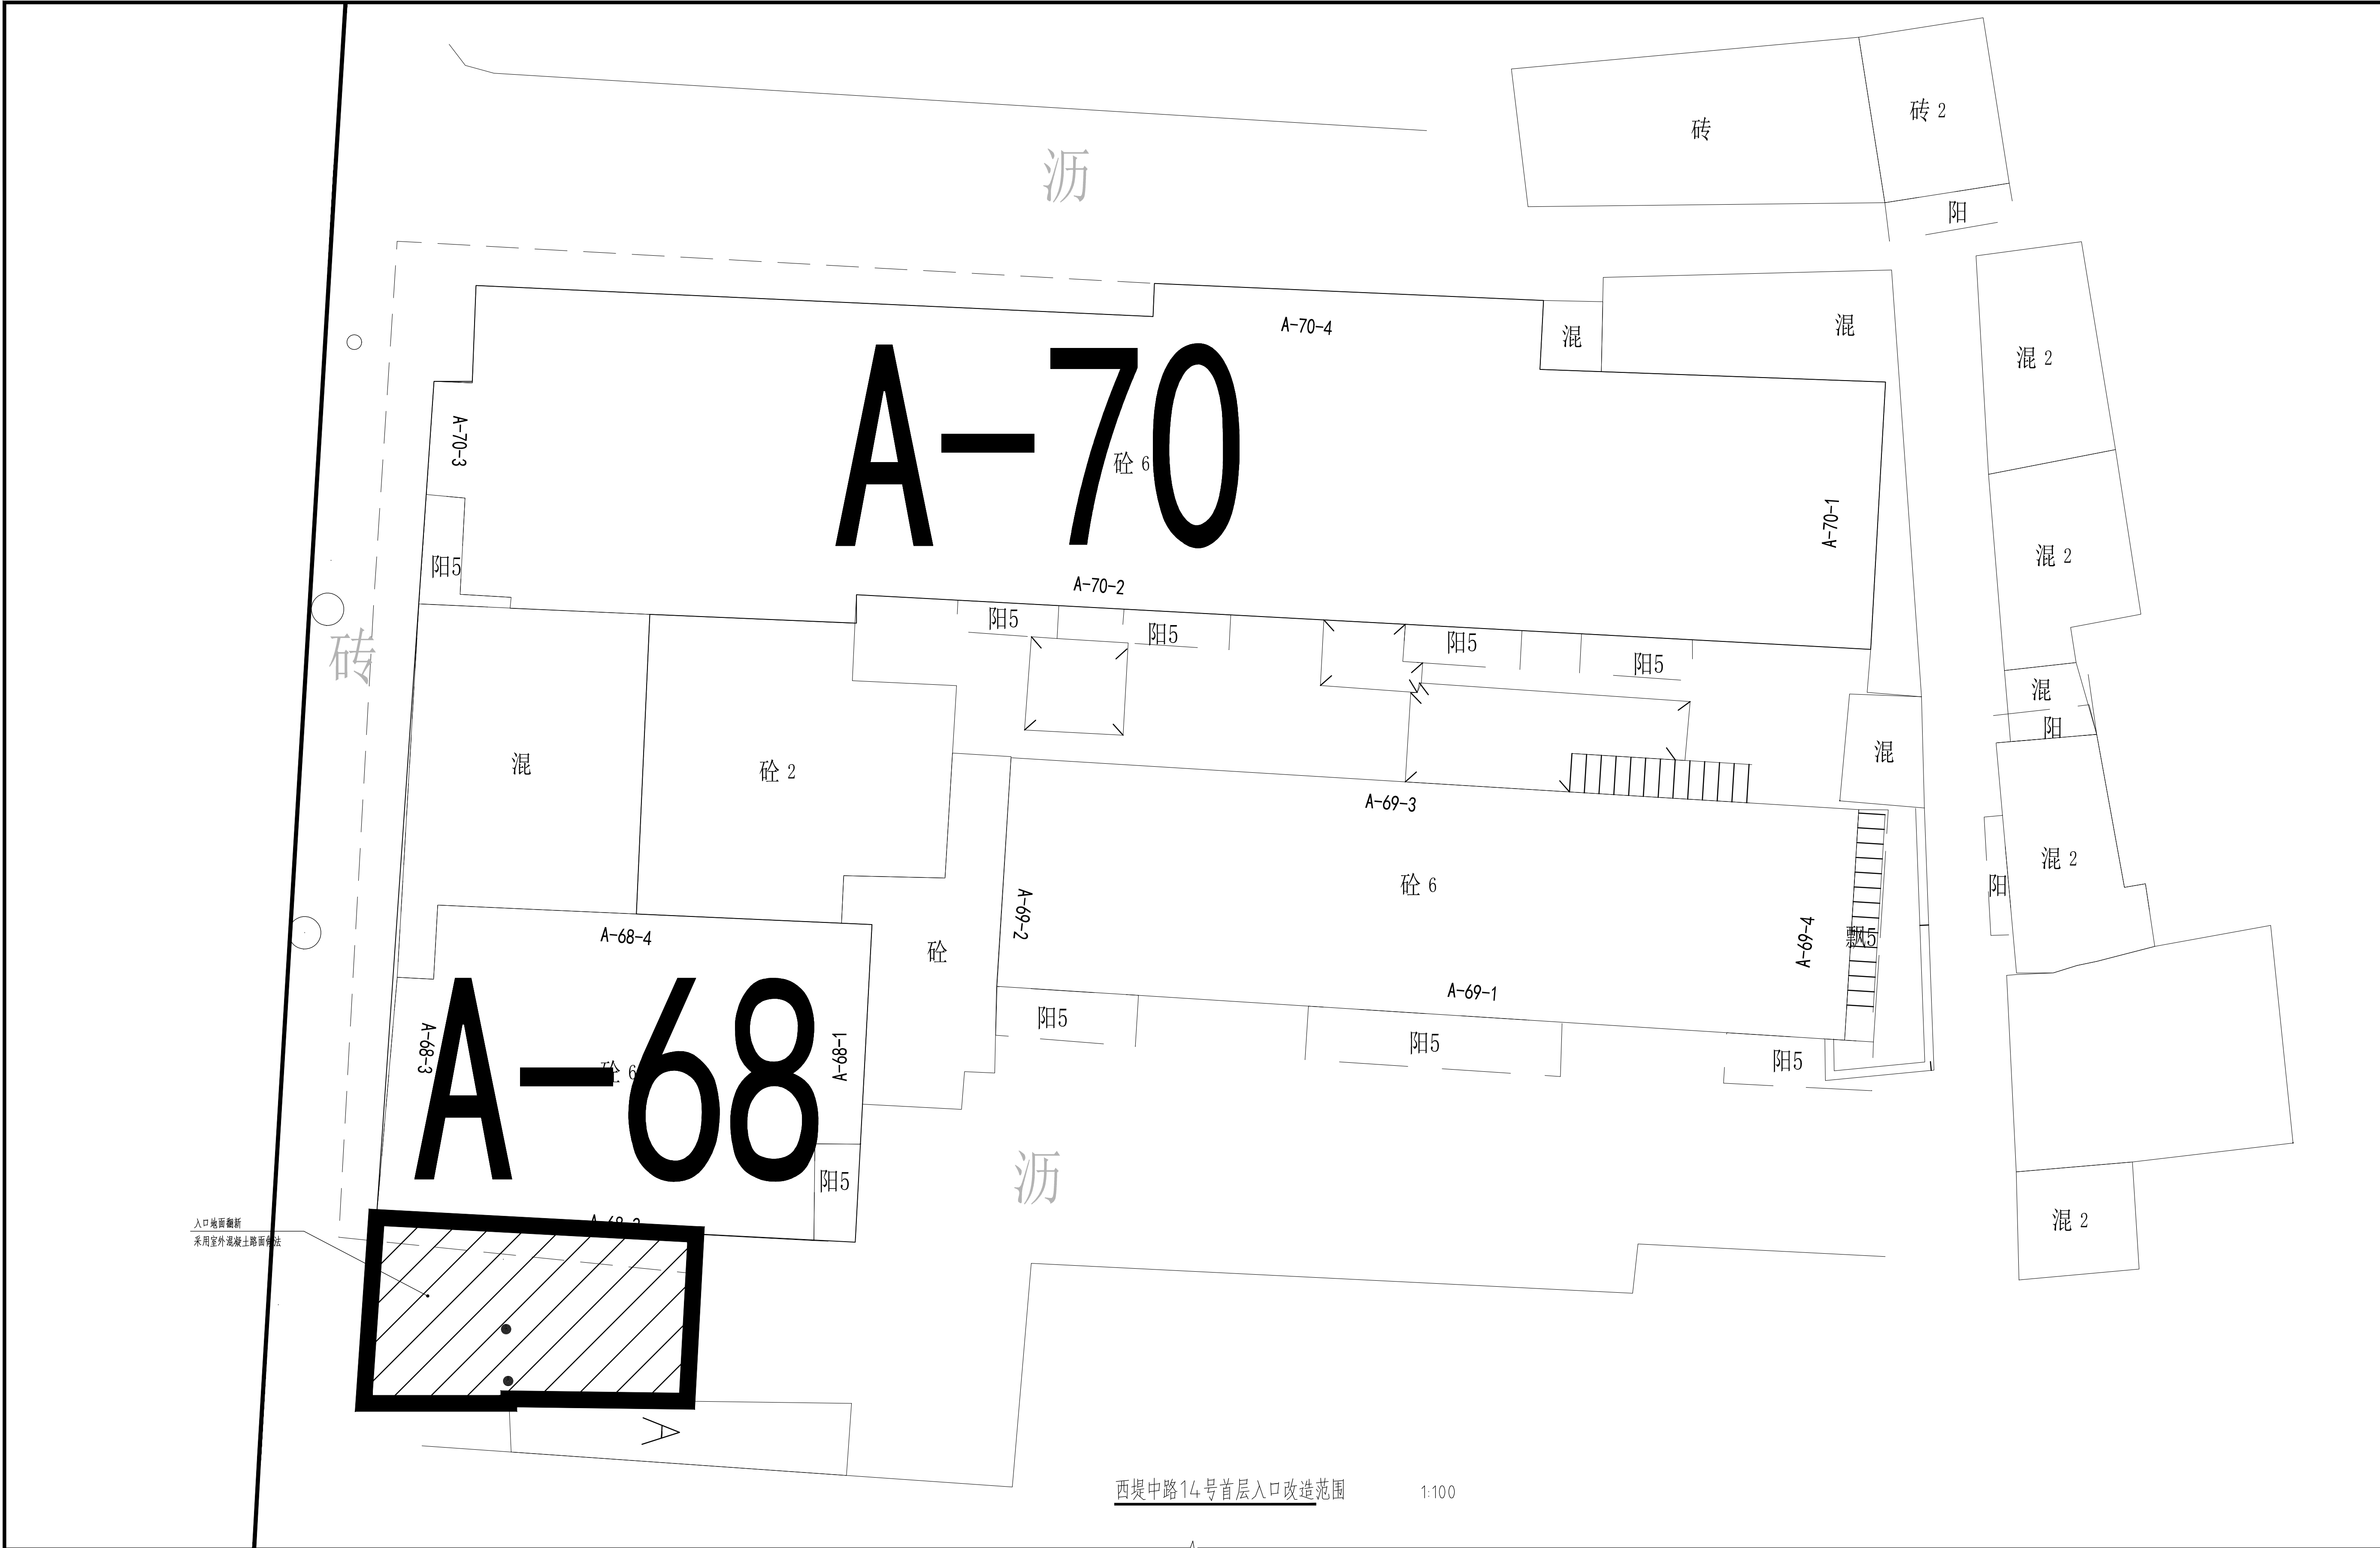

图例				
类型	立面图例	名称	打印色号	面积
翻新		室外混凝土路面做法	2	45㎡

其他改造内容				
类型	名称	面积(或长度)	做法	备注
三线整治		110m		
首层入口	首层入口地面	54㎡	详见S1-03, 室外路面的混凝土路面做法	
	首层入口两侧外墙	36㎡	详见S1-03, 外2做法	
防盗网翻新		111㎡	详见S1-03, 防盗网翻新做法	铁质防盗网做除锈、防腐、翻新处理, 翻新面积详表格, 其余不锈钢防盗网保持原状不动。 油漆面积按防盗网立面面积x0.3系数



广东省建科建筑设计院有限公司
Guangdong Jianke Architecture Design Institute CO., Ltd.

建筑行业(建筑工程)甲级 证书编号: A144A02355
CONSTRUCTION ENGINEERING GRADE
城乡规划编制甲级 证书编号: 自资规甲字21440262
URBAN AND RURAL PLANNING GRADE

*版权所有, 不得复制、套用或公开。
*本图未经相关部门批准及施工图审查通过, 不得用于施工。

说明
NOTES

会签栏
COORDINATION

建筑 ARCHI.		结构 STRUCT.	
给排水 PLUMBING	冯林河	电气 ELEC.	卢明浩
通风空调 HVAC		节能 SAVING	
基坑支护 FOUND. PIT		规划 PLANNING	

签名栏
DESIGNERS

设计总负责 PROJECT DIRECTOR	冯雅莹
审 定 APPROVED BY	李振华
审 核 REVIEWED BY	冯雅莹
专业负责 ENGINEER IN CHARGE	向 阳
校 对 CHECKED BY	孙嘉颖
设 计 DESIGNED BY	向 阳

注册师签章
REGISTERED ENGINEER SIGNATURE

单位出图章
COMPANY SEAL

建 设 单 位 CLIENT	韶关市浈江区城市建设事务中心		
工 程 名 称 PROJECT	浈江区2026年城镇老旧小区改造项目		
子 项 名 称 SUB-TITLE	西堤中路14、15号		
图 名 TITLE	西堤中路14号 首层入口地面改造范围		
合同编号 CON. NO.	JK202608022A		
图 幅 MAP	A1	版 次 EDITION NO.	1.0
专 业 DISCIPLINE	建筑	阶 段 STAGE	施工图
日 期 DATE	2026.08	图 号 DWG. NO.	JZ-08-3
		序 号 SERIAL NO.	