

说明
NOTES

会签栏 COORDINATION			
建筑 ARCHI.		结构 STRUCT.	
给排水 PLUMBING	王林涛	电气 ELEC.	王林涛
通风空调 HVAC		节能 SAVING	
基坑支护 FOUND. PIT		规划 PLANNING	

签名栏
DESIGNERS

设计总负责 PROJECT DIRECTOR	冯雅莹
	

审 定 APPROVED BY	李振华
	

审 核 REVIEWED BY	冯雅莹
	
	向 阳



专业负责 ENGINEER IN CHARGE	向强
校 对	孙嘉颖

校 对 CHECKED BY	
设 计	向 阳

DESIGNED BY	
注册师签章 REGISTERED ENGINEER SIGNATURE	

单位出图章

建设单位 CLIENT	韶关市浈江区城市建设事务中心		
工程 PROJECT	浈江区2026年城镇老旧小区改造项目		
子项 SUB-TITLE	西堤中路14、15号		
图名 TITLE	西堤中路15号改造后立面图		
合同编号 CON. NO.	JK202608022A		
图幅 MAP	A1	版次 EDITION NO.	1.0
专业 DISCIPLINE	建筑	阶段 STAGE	施工图
日期 DATE	2026. 08	图号 DWG. NO.	JZ-08-5

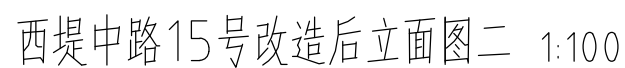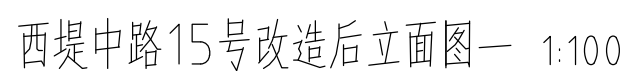

注：本楼栋现状水刷石面约2700平方米，其余均为抹灰涂料面

图例 西提中路14.15号

类型	立面图例	名称	构造做法	工程量
涂料		米黄大理石漆	无空鼓外饰:FSJ-T-03的Q02与Q03 空鼓外饰:FSJ-T-03的Q01与Q02	3234.4m ²
		丹霞红色大理石漆		
		米黄大理石漆涂料压顶		
分缝线		30mm米黄色大理石分缝线	无空鼓外饰:FSJ-T-03的Q02与Q03 空鼓外饰:FSJ-T-03的Q01与Q02	42m
金属		丹霞红色铝合金百叶	FSJW-04  ② 大样	
		空窗清洗范围	墙面清洗外饰:FSJ-T-03的Q05	
		不在改造范围		

其他改造内容				
类型	名称	面积(或长度)	做法	备注
三层檐台		110m		
首层入口	首层入口地面	54m ²	详SM-03, 室外路面的混凝土路面做法	
	首层入口两侧外墙	36m ²	详SM-03, 外立面做法	
防盗窗翻新		111m ²	详SM-03, 防盗窗翻新做法	优质防盗窗做防盗、防坠、翻新处理, 翻新面积详表格, 其余不锈钢防盗网保持原状不动, 油漆面积按防盗网立面面积×0.3系数

序 号	备 注
SERIAL NO	