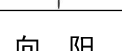
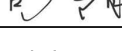
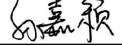


说明
NOTES


会签栏			
COORDINATION			
建筑 ARCHI.		结构 STRUCT.	
给排水 PLUMBING	王林清	电气 ELEC.	王林清
通风空调 HVAC		节能 SAVING	
基坑支护 FOUND. PIT		规划 PLANNING	

签名栏 DESIGNERS	
设计总负责 PROJECT DIRECTOR	冯雅莹 
审定 APPROVED BY	李振华 
审核 REVIEWED BY	冯雅莹 
专业负责 ENGINEER IN CHARGE	向阳 
校对 CHECKED BY	孙嘉颖 
设计 DESIGNED BY	向阳 

注册师签章
REGISTERED ENGINEER SIGNATURE

单位出图章

建设单位 CLIENT	韶关市浈江区城市建设事务中心		
工程名称 PROJECT	浈江区2026年城镇老旧小区改造项目		
子项名称 SUB-TITLE	西堤中路14、15号		
图名 TITLE	西堤中路15号 首层入口地面改造范围		
合同编号 CON. NO.	JK202608022A		
图幅 MAP	A1	版次 EDITION NO.	1.0
专业 DISCIPLINE	建筑	阶段 STAGE	施工图
日期 DATE	2026.08	图号 DWG. NO.	JZ-08-6

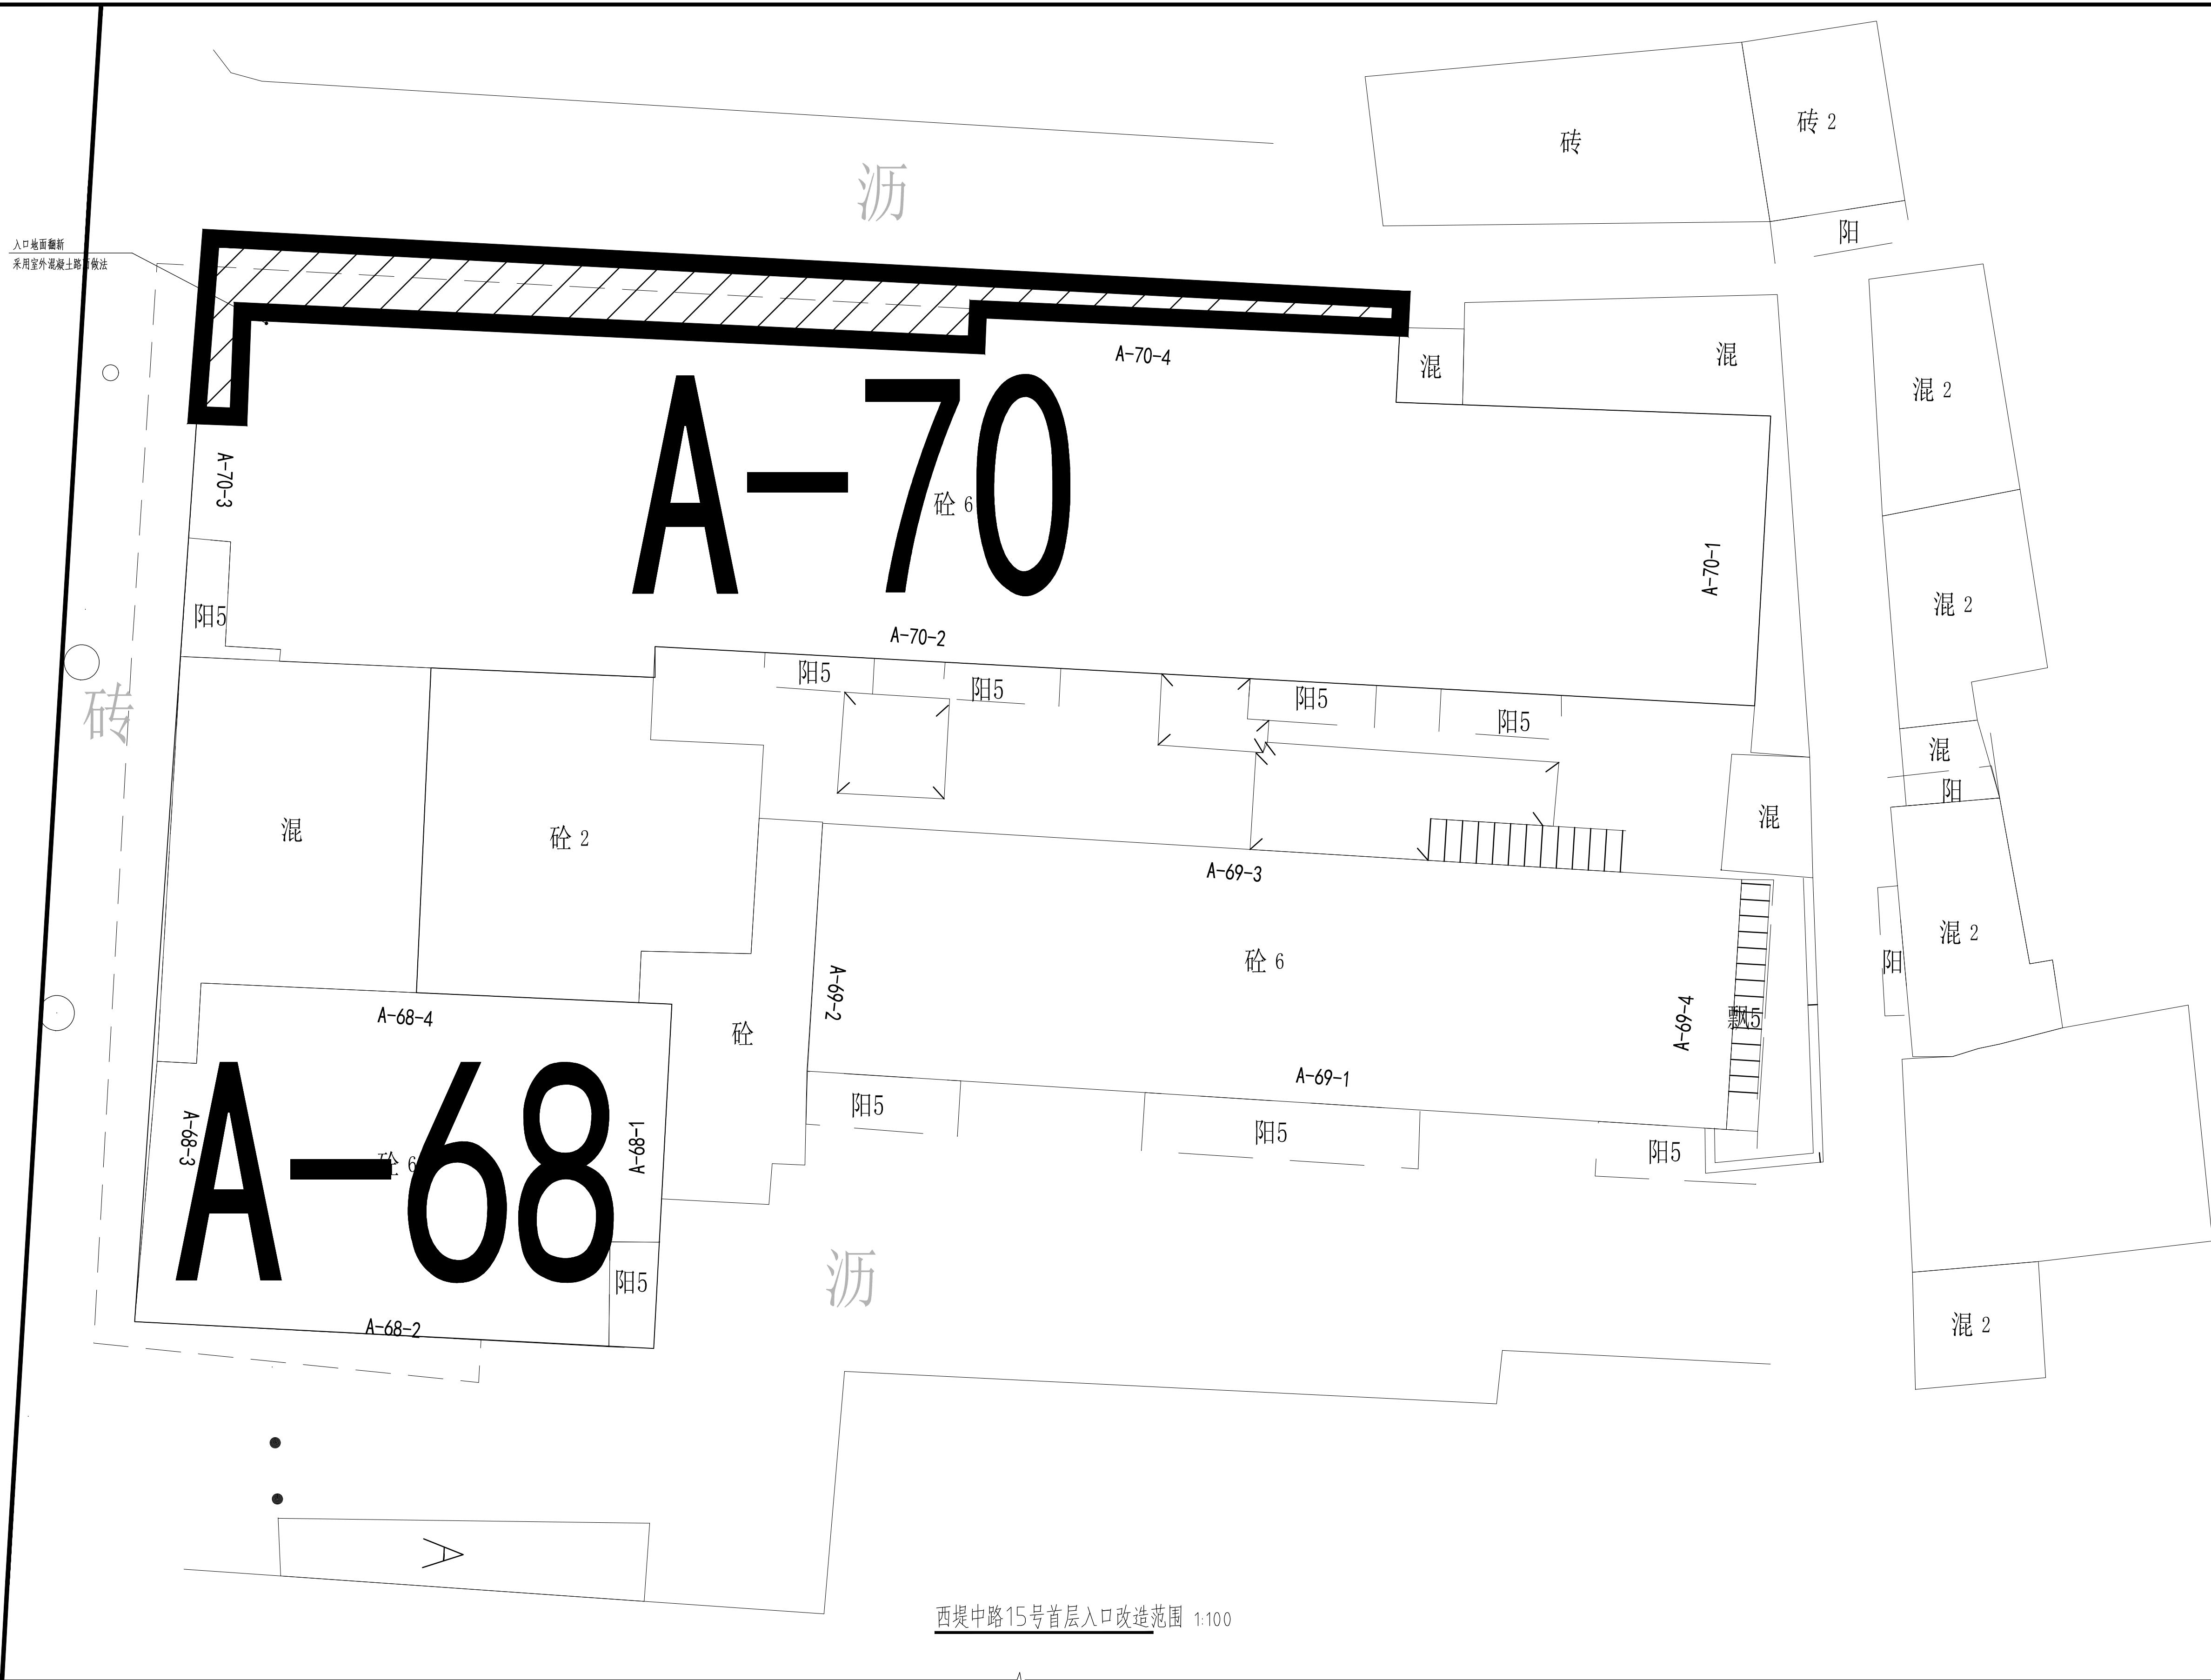

图例				
类型	立面图例	名称	打印色号	面积
翻新		室外混凝土路面做法	2	45m ²

其他改造内容				
类型	名称	面积(或长度)	做法	备注
三线整治		110m		
首层入口	首层入口地面	54m ²	详见03、室外路面的混凝土路面做法	
	首层入口两侧外墙	36m ²	详见03、外做法	
防盗网翻新		111m ²	详见03、防盗网翻新做法	原质的防盗网做加固、防腐、翻新处理,翻新面积详表格,其余不锈钢防盗网保持现状不变;油漆面积按防盗网立面面积和0.3系数