
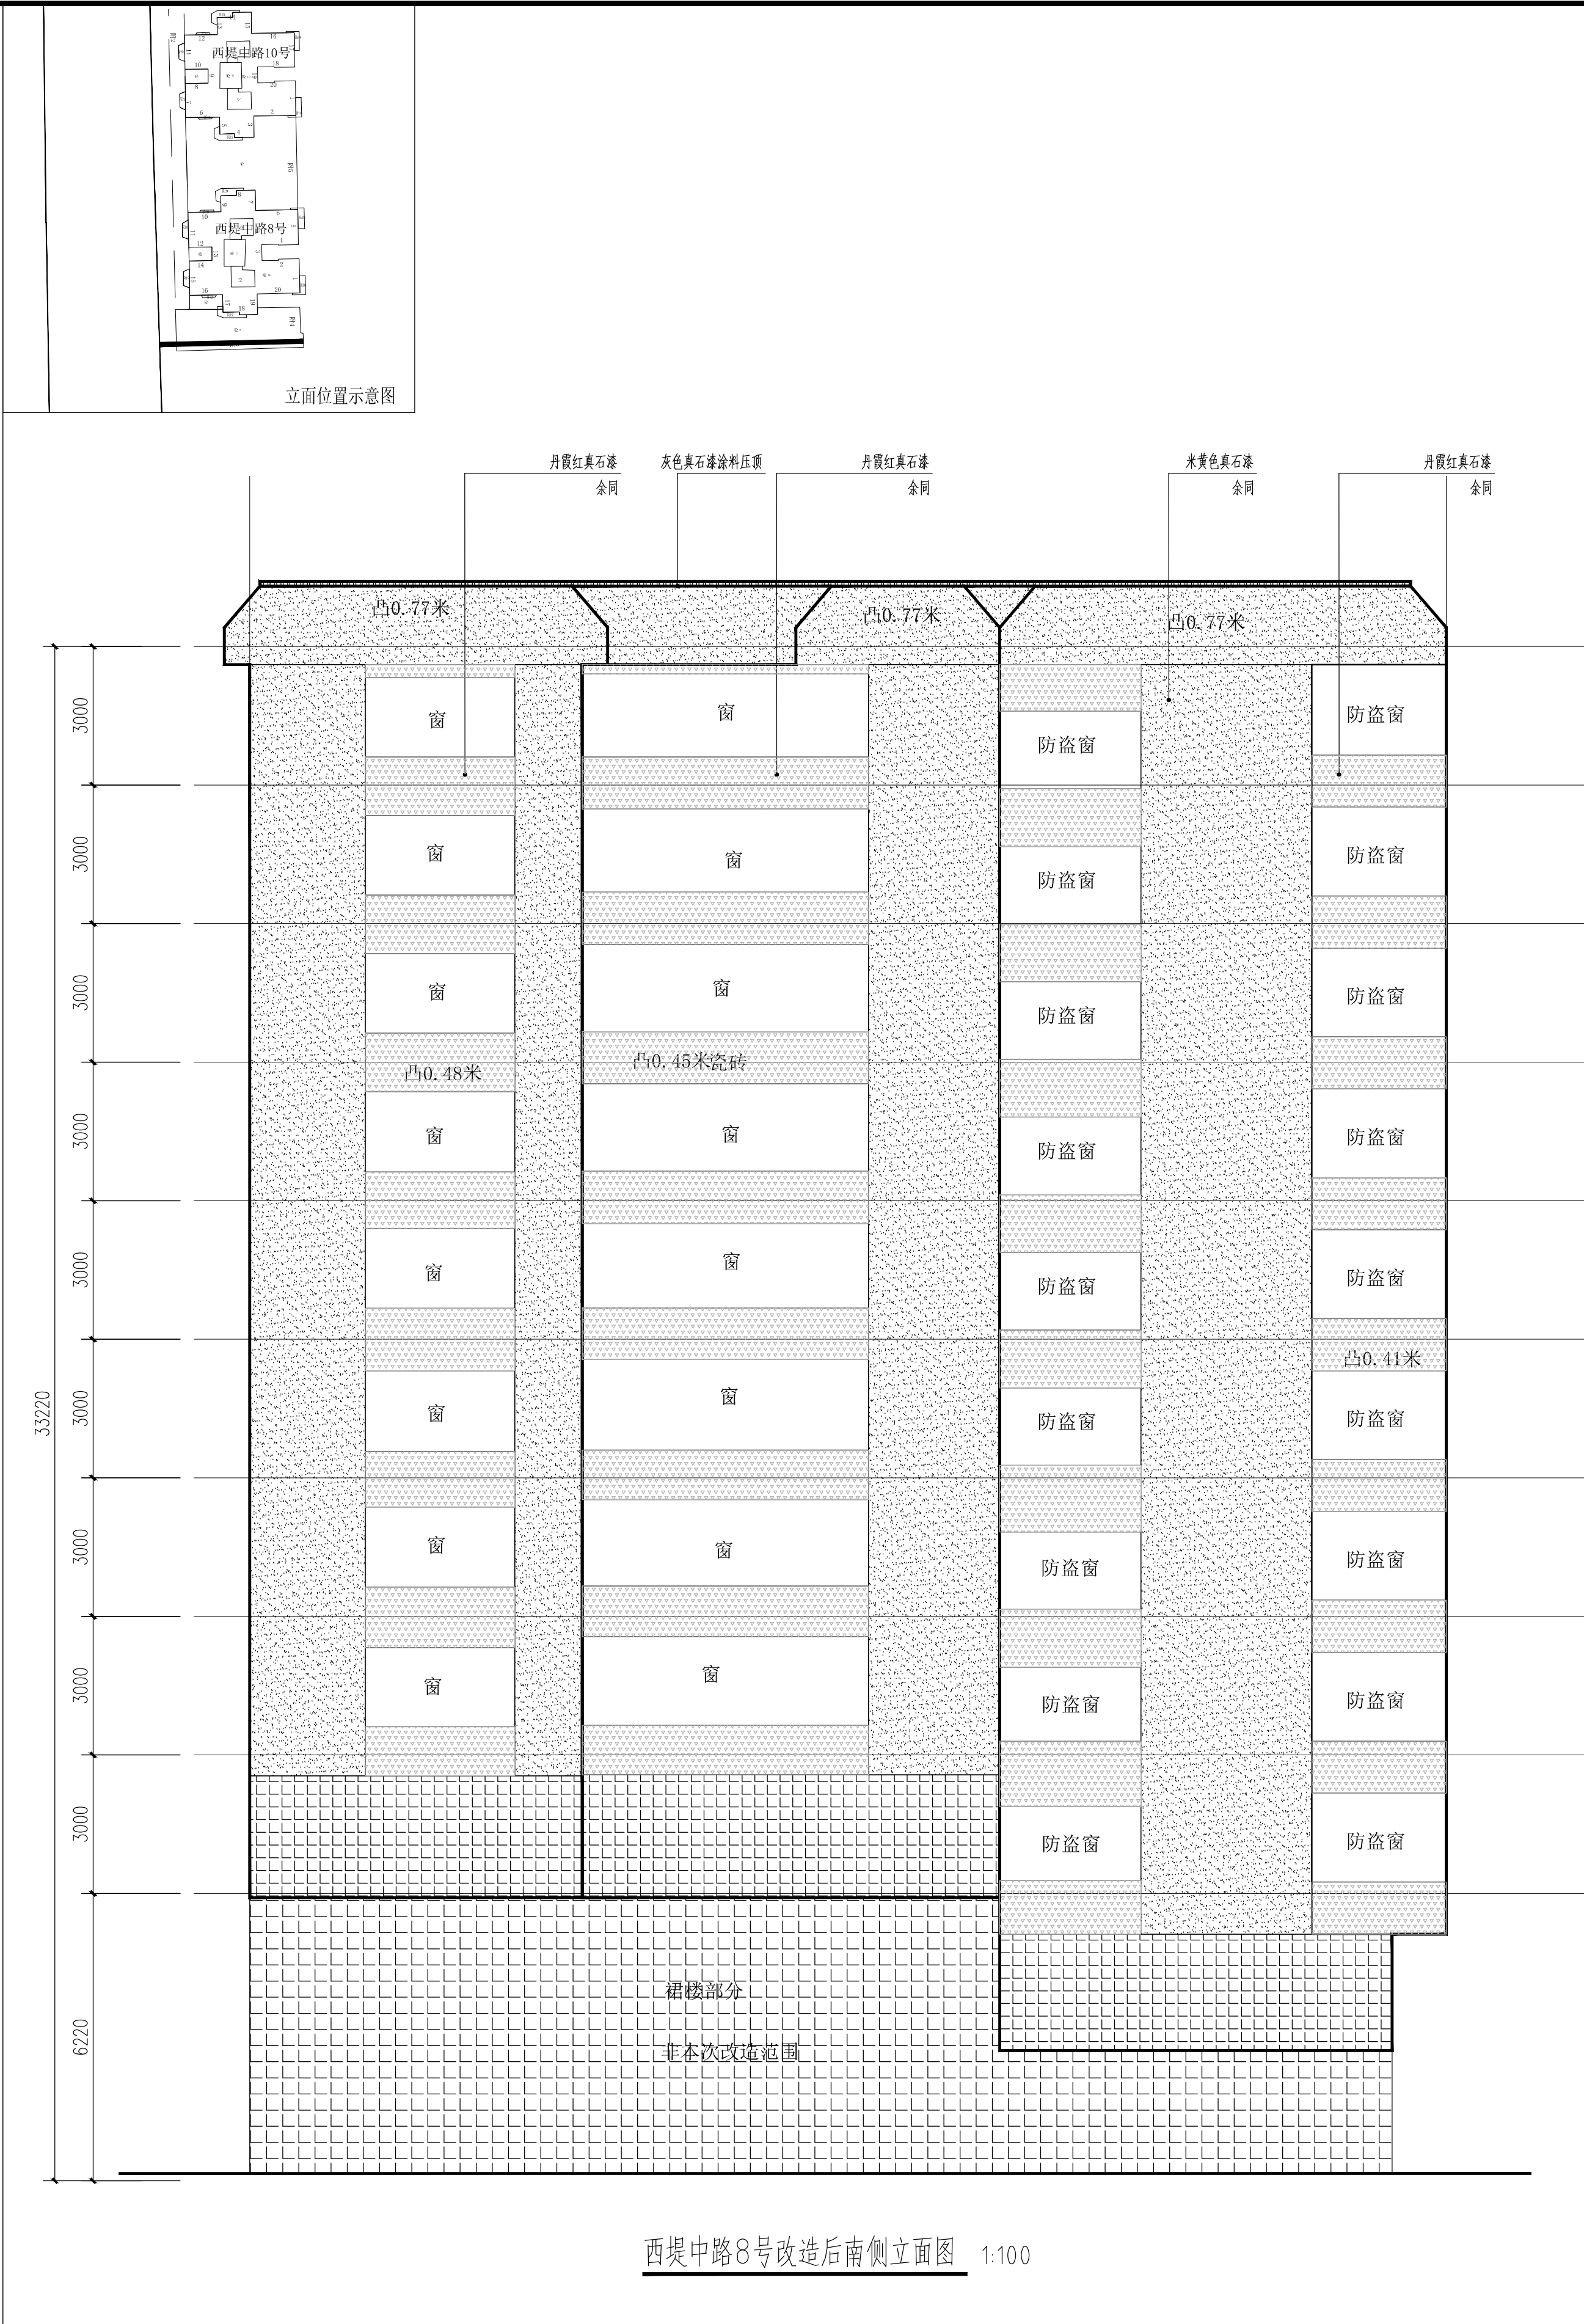


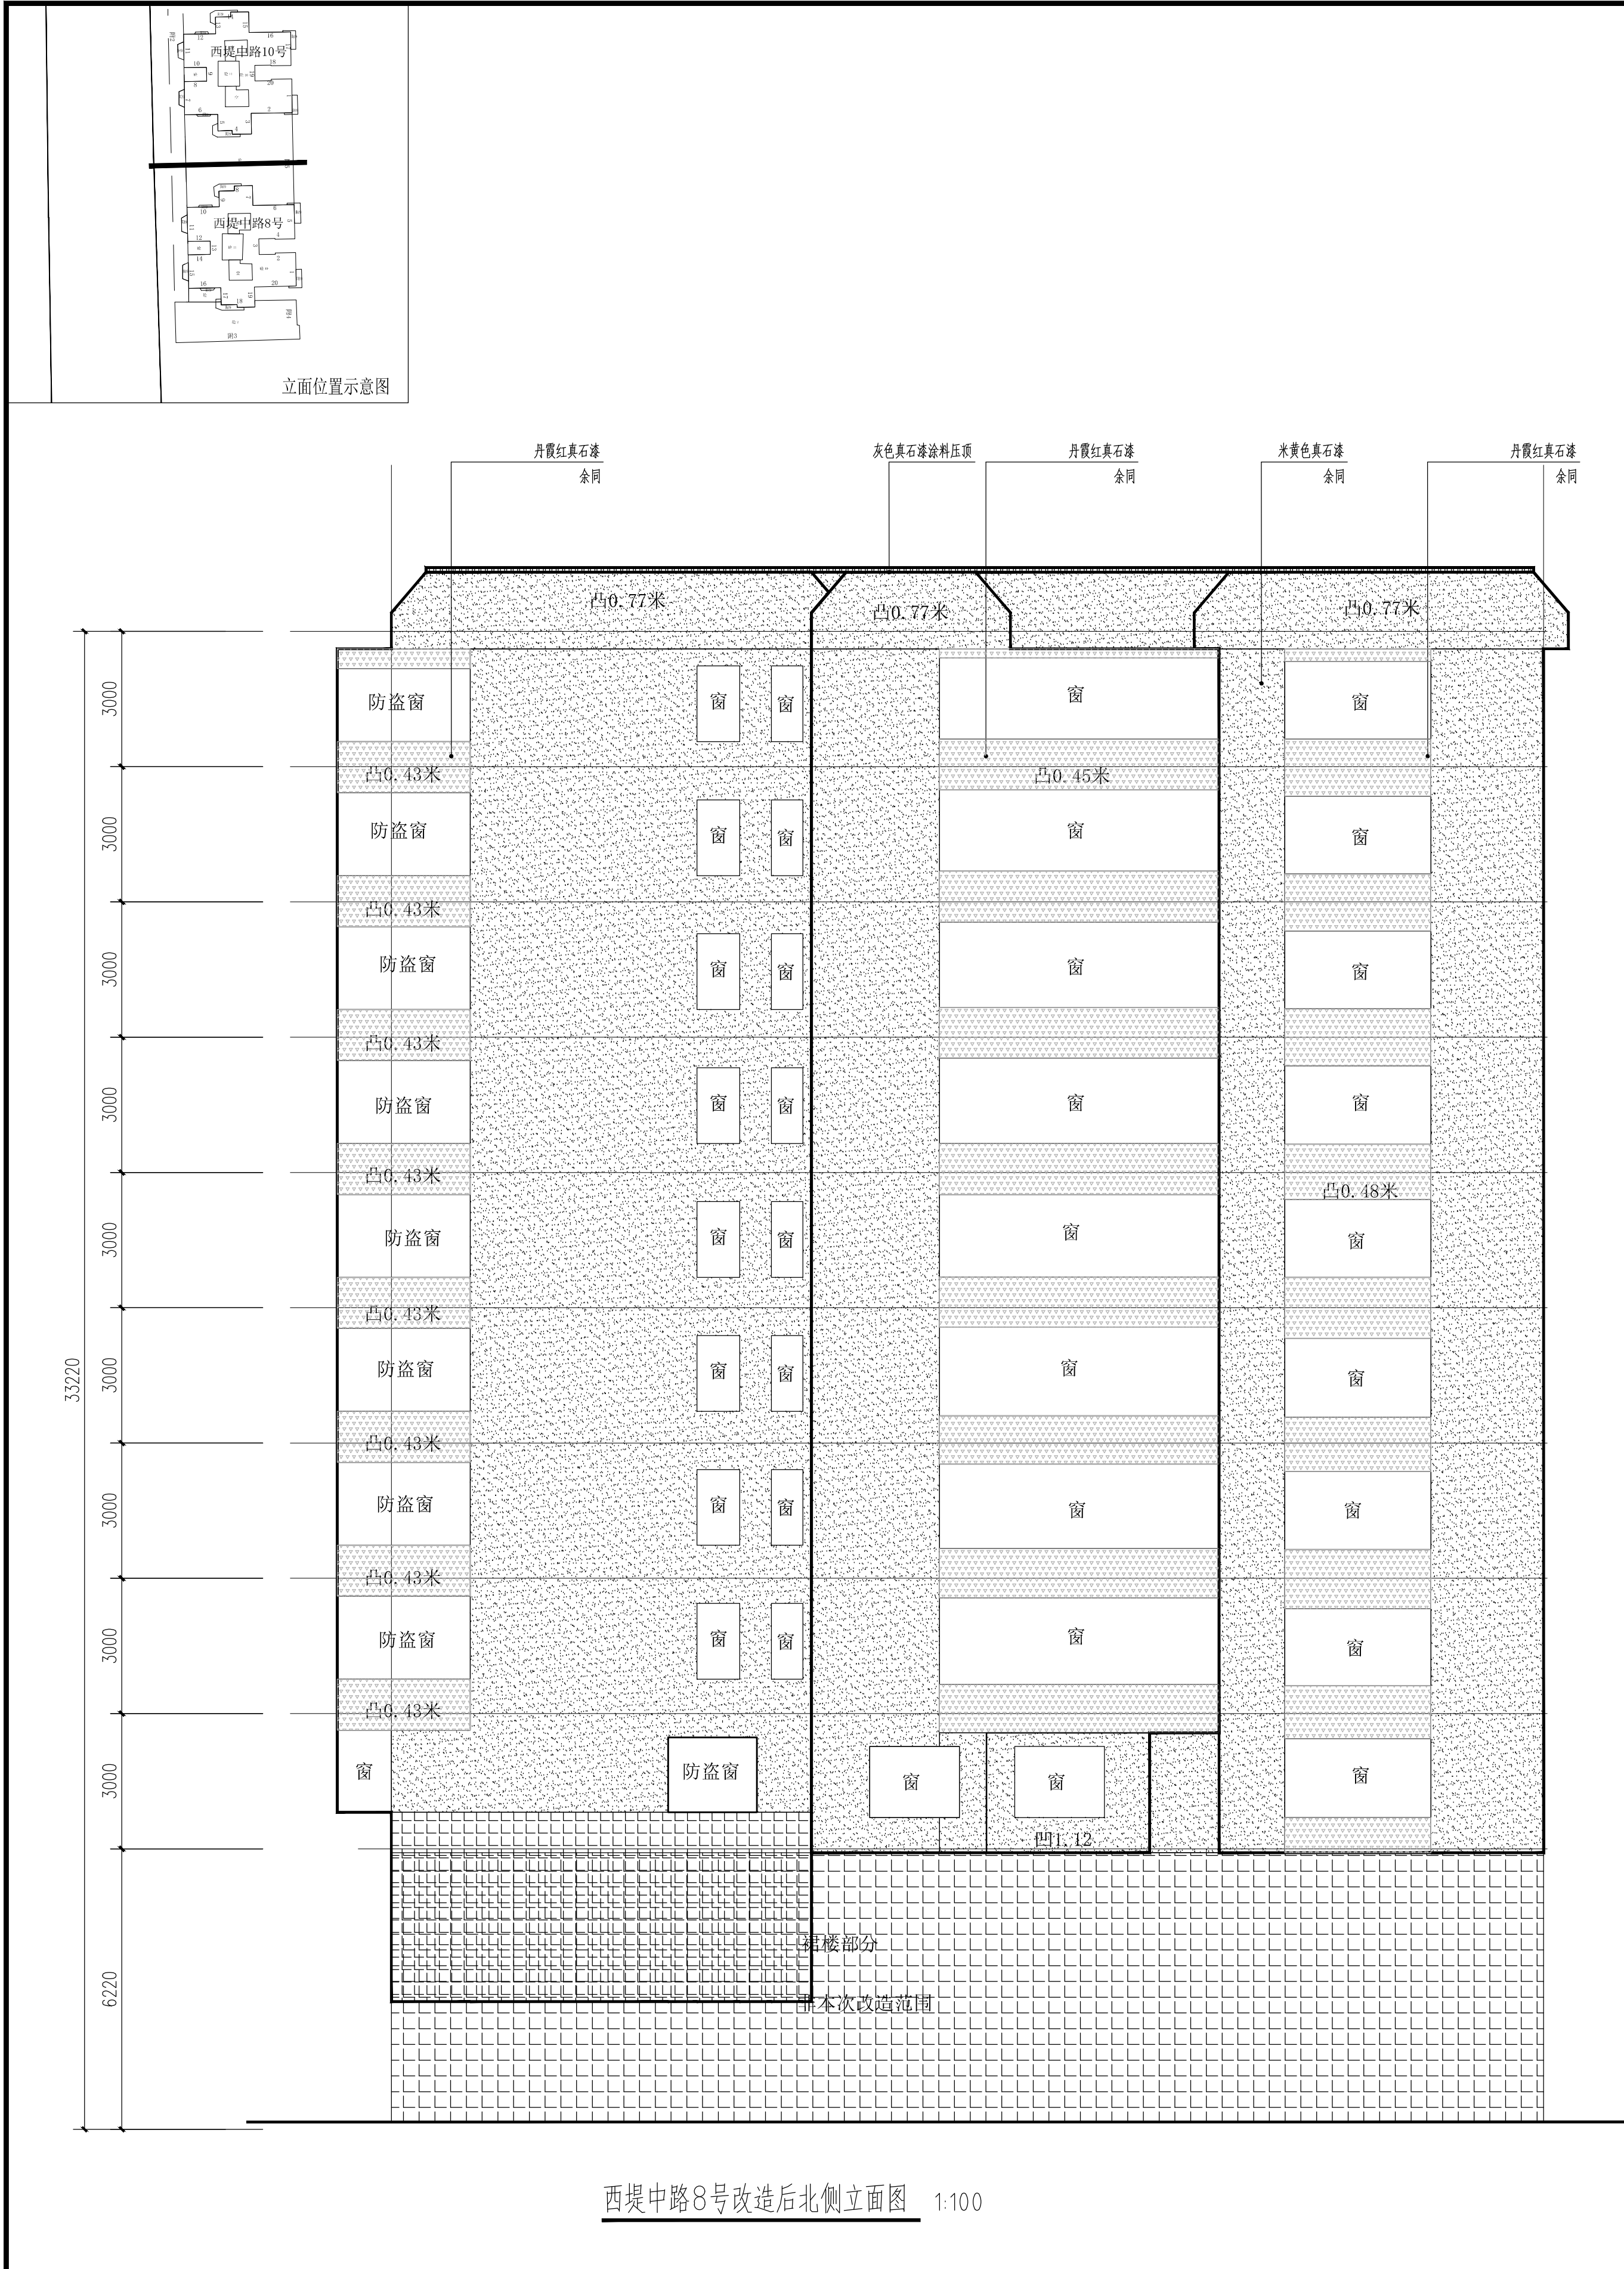

| 其他改造内容 |          |                   |                       |                                                                  |
|--------|----------|-------------------|-----------------------|------------------------------------------------------------------|
| 类型     | 名称       | 面积(或长度)           | 做法                    | 备注                                                               |
| 三线整治   | 首层入口     | 110m              |                       |                                                                  |
|        | 首层入口地面   | 141m <sup>2</sup> | 详见S0-03, 室外落雨的混凝土路面做法 |                                                                  |
|        | 首层入口两侧外墙 | 100m <sup>2</sup> | 详见S0-03, 外2做法         |                                                                  |
| 防盗网翻新  |          | 311m <sup>2</sup> | 详见S0-03, 防盗网翻新做法      | 铁质防盗网做镀锌、防锈、翻新处理, 翻新面积详表格, 其余不锈钢防盗网保持原状不动。<br>油漆面积按防盗网立面面积x0.3系数 |

说明  
NOTES

| 会签栏<br>COORDINATION |     |                |     |
|---------------------|-----|----------------|-----|
| 建筑<br>ARCHI.        |     | 结构<br>STRUCT.  |     |
| 给排水<br>PLUMBING     | 李振华 | 电气<br>ELEC.    | 冯雅莹 |
| 通风空调<br>HVAC        |     | 节能<br>SAVING   |     |
| 基坑支护<br>FOUND. FIT  |     | 规划<br>PLANNING |     |

| 签名栏<br>DESIGNERS           |     |
|----------------------------|-----|
| 设计总负责<br>PROJECT DIRECTOR  | 冯雅莹 |
| 审 定<br>APPROVED BY         | 李振华 |
| 审 核<br>REVIEWED BY         | 冯雅莹 |
| 专业负责<br>ENGINEER IN CHARGE | 向 阳 |
| 校 对<br>CHECKED BY          | 孙嘉颖 |
| 设 计<br>DESIGNED BY         | 向 阳 |

注册师签章  
REGISTERED ENGINEER SIGNATURE

单位出图章  
COMPANY SEAL

|                         |                        |                    |          |
|-------------------------|------------------------|--------------------|----------|
| 建 设<br>单 位<br>CLIENT    | 韶关市浈江区城市建设事务中心         |                    |          |
| 工 程<br>名 称<br>PROJECT   | 浈江区2026年城镇老旧小区<br>改造项目 |                    |          |
| 子 项<br>名 称<br>SUB-TITLE | 西堤中路8、10、12号           |                    |          |
| 图 名<br>TITLE            | 西堤中路8号改造后<br>立面图一      |                    |          |
| 合同编号<br>CON. NO.        | JK202608022A           |                    |          |
| 图 幅<br>MAP              | A1                     | 版 次<br>EDITION NO. | 1.0      |
| 专 业<br>DISCIPLINE       | 建筑                     | 阶 段<br>STAGE       | 施工图      |
| 日 期<br>DATE             | 2026.08                | 图 号<br>DWG. NO.    | JZ-09-10 |

序 号  
SERIAL NO.