

说明
NOTES


会签栏 COORDINATION			
建筑 ARCHI.		结构 STRUCT.	
给排水 PLUMBING	冯林华	电气 ELEC.	冯雅莹
通风空调 HVAC		节能 SAVING	
基础工程 FOUND. PIT		规划 PLANNING	

签名栏 DESIGNERS	
设计总负责 PROJECT DIRECTOR	冯雅莹
审 定 APPROVED BY	李振华
审 核 REVIEWED BY	冯雅莹
专业负责 ENGINEER IN CHARGE	向 阳
校 对 CHECKED BY	孙嘉颖
设 计 DESIGNED BY	向 阳

注册师签章
REGISTERED ENGINEER SIGNATURE

单位出图章
COMPANY SEAL

建 设 单 位 CLIENT	韶关市浈江区城市建设事务中心		
工 程 名 称 PROJECT	浈江区2026年城镇老旧小区改造项目		
子 项 名 称 SUB-TITLE			
图 名 TITLE			
合同编号 CON. NO.	JK202608022A		
图 幅 MAP	A1*3/4	版 次 EDITION NO.	1.0
专 业 DISCIPLINE	建筑	阶 段 STAGE	施工图
日 期 DATE	2026.08	图 号 DWG. NO.	JZ-09-11
		序 号 SERIAL NO.	

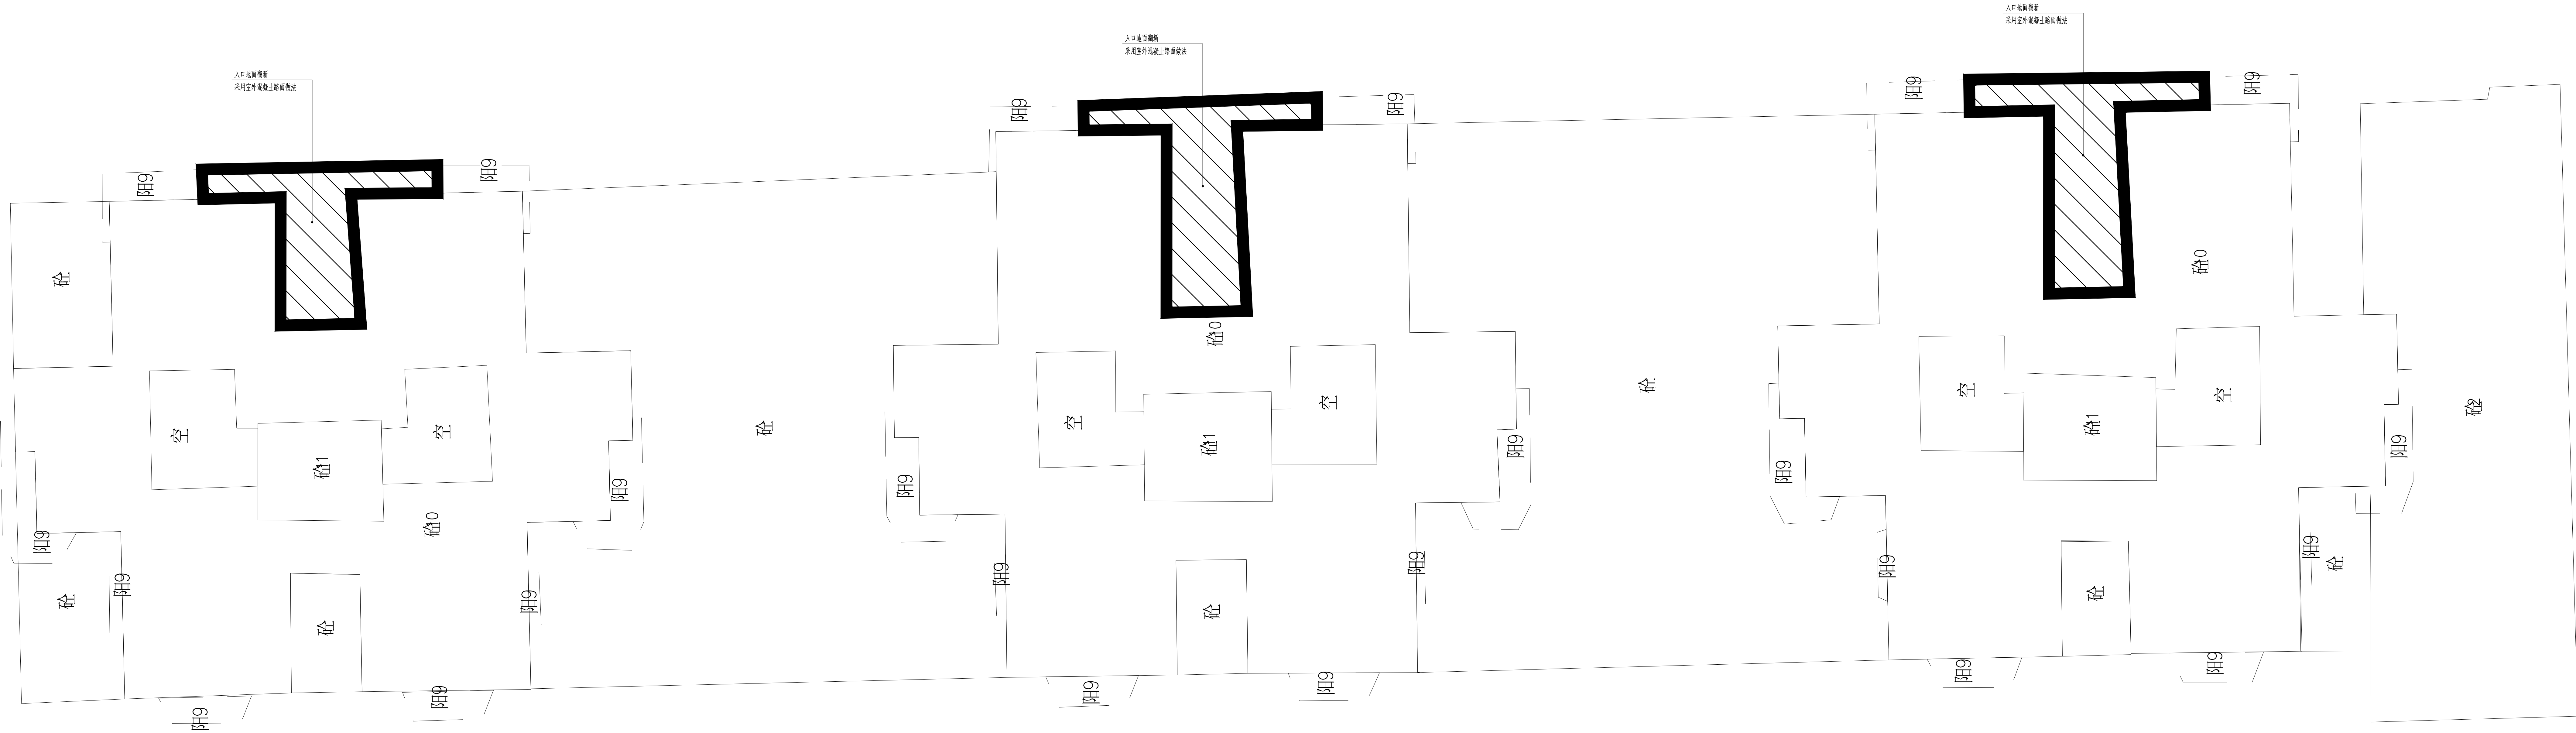

西堤中路8、10、12号首层入口改造范围 1:100

图例				
类型	立图例	名称	打印色号	面积
材料	填充	室外混凝土路面做法	2	141 m²
其他改造内容				
类型	名称	面积(或长度)	做法	备注
三楼架空		110m		
首层入口	架空入口地面	141 m²	详见-02, 室外架空地面混凝土路面做法	
首层入口	架空入口地面外场	188 m²	详见-03, 外场做法	
首层入口	架空入口地面	111 m²	详见-03, 架空地面做法	