

说明
NOTES

会签栏			
COORDINATION			
建筑 ARCHI.		结构 STRUCT.	
给排水 PLUMBING	王林清	电气 ELEC.	卢晓松
通风空调 HVAC		节能 SAVING	
基坑支护 FOUND. PIT		规划 PLANNING	

设计总负责 PROJECT DIRECTOR	冯雅莹
	

审 核	冯雅莹
-----	-----

ENGINEER IN CHARGE	
	孙忠

设 计	向 阳
DESIGNED BY	

注册师签章
REGISTERED ENGINEER SIGNATURE

单位出图章
COMPANY SEAL

建 设 单 位 CLIENT	韶关市浚江区城市建设事务中心
----------------------	----------------

工 程 名 称 PROJECT	涪江区2026年城镇老旧小区 改造项目
--------------------	------------------------

子 项 名 称 SUB-TITLE	西堤中路8, 10, 12号
-------------------------	----------------

图名 TITLE	西堤中路8号现状立面图一
-------------	--------------


合同编号 CON. NO.	JK202608022A
------------------	--------------

图 幅 MAP	A1	版 次 EDITION NO.	1.0
------------	----	--------------------	-----


专 业 DISCIPLINE	建 筑	阶 段 STAGE	施 工 图
-------------------	-----	--------------	-------

DATE	2026. 08	DWG. NO.	JZ-09-5
------	----------	----------	---------

序 号 SERIAL. NO.	
--------------------	--

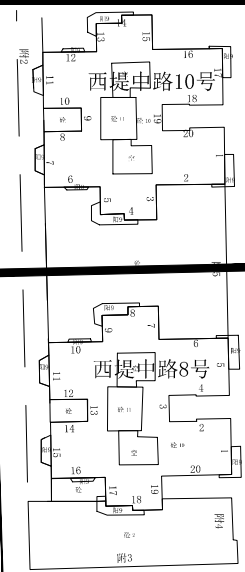


立面位置示意图

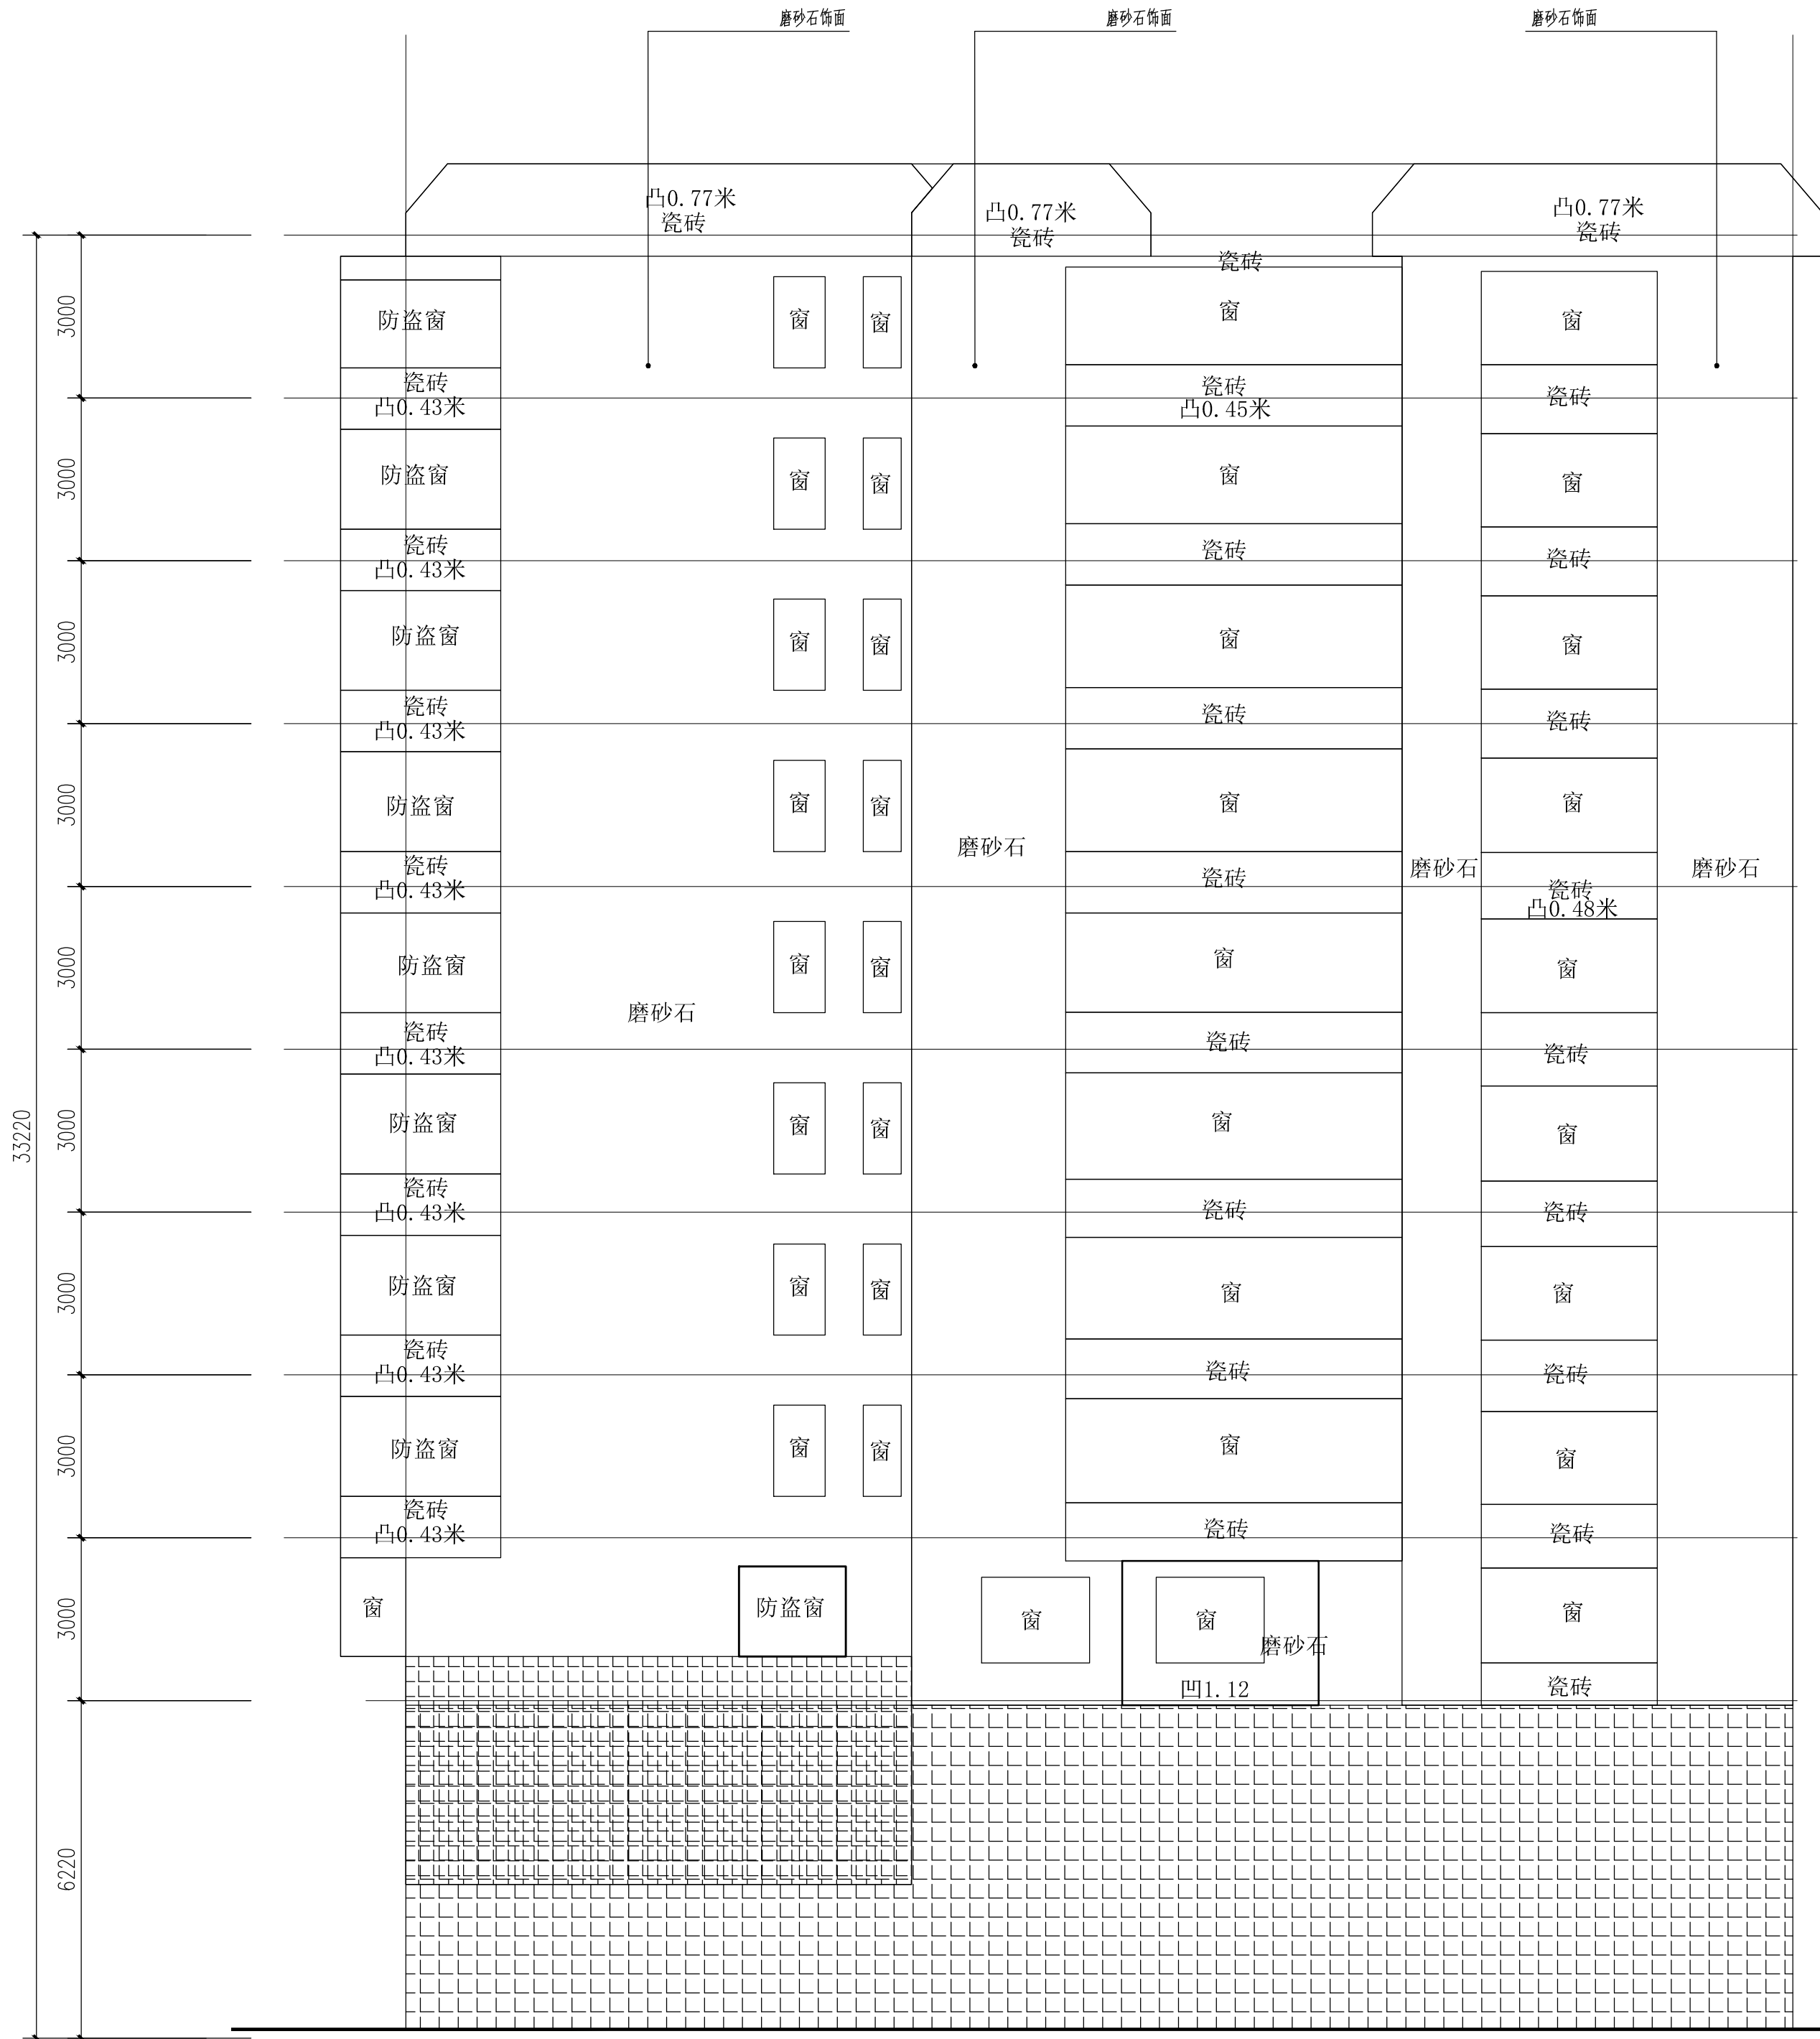


西堤中路8号北侧现状立面图 1:100

根据勘测结果显示,存在空鼓现象的区域占总面积的10%,而其余90%的外墙面结构完整,未出现空鼓问题;对空鼓部分铲除修复后,进行外墙整体翻新,构造做法详外2。

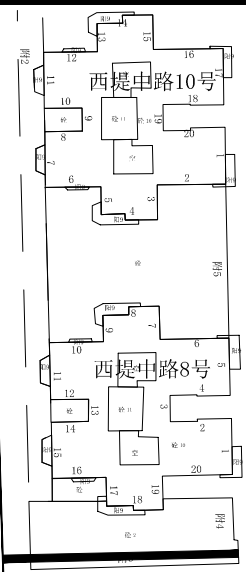

立面位置示意图

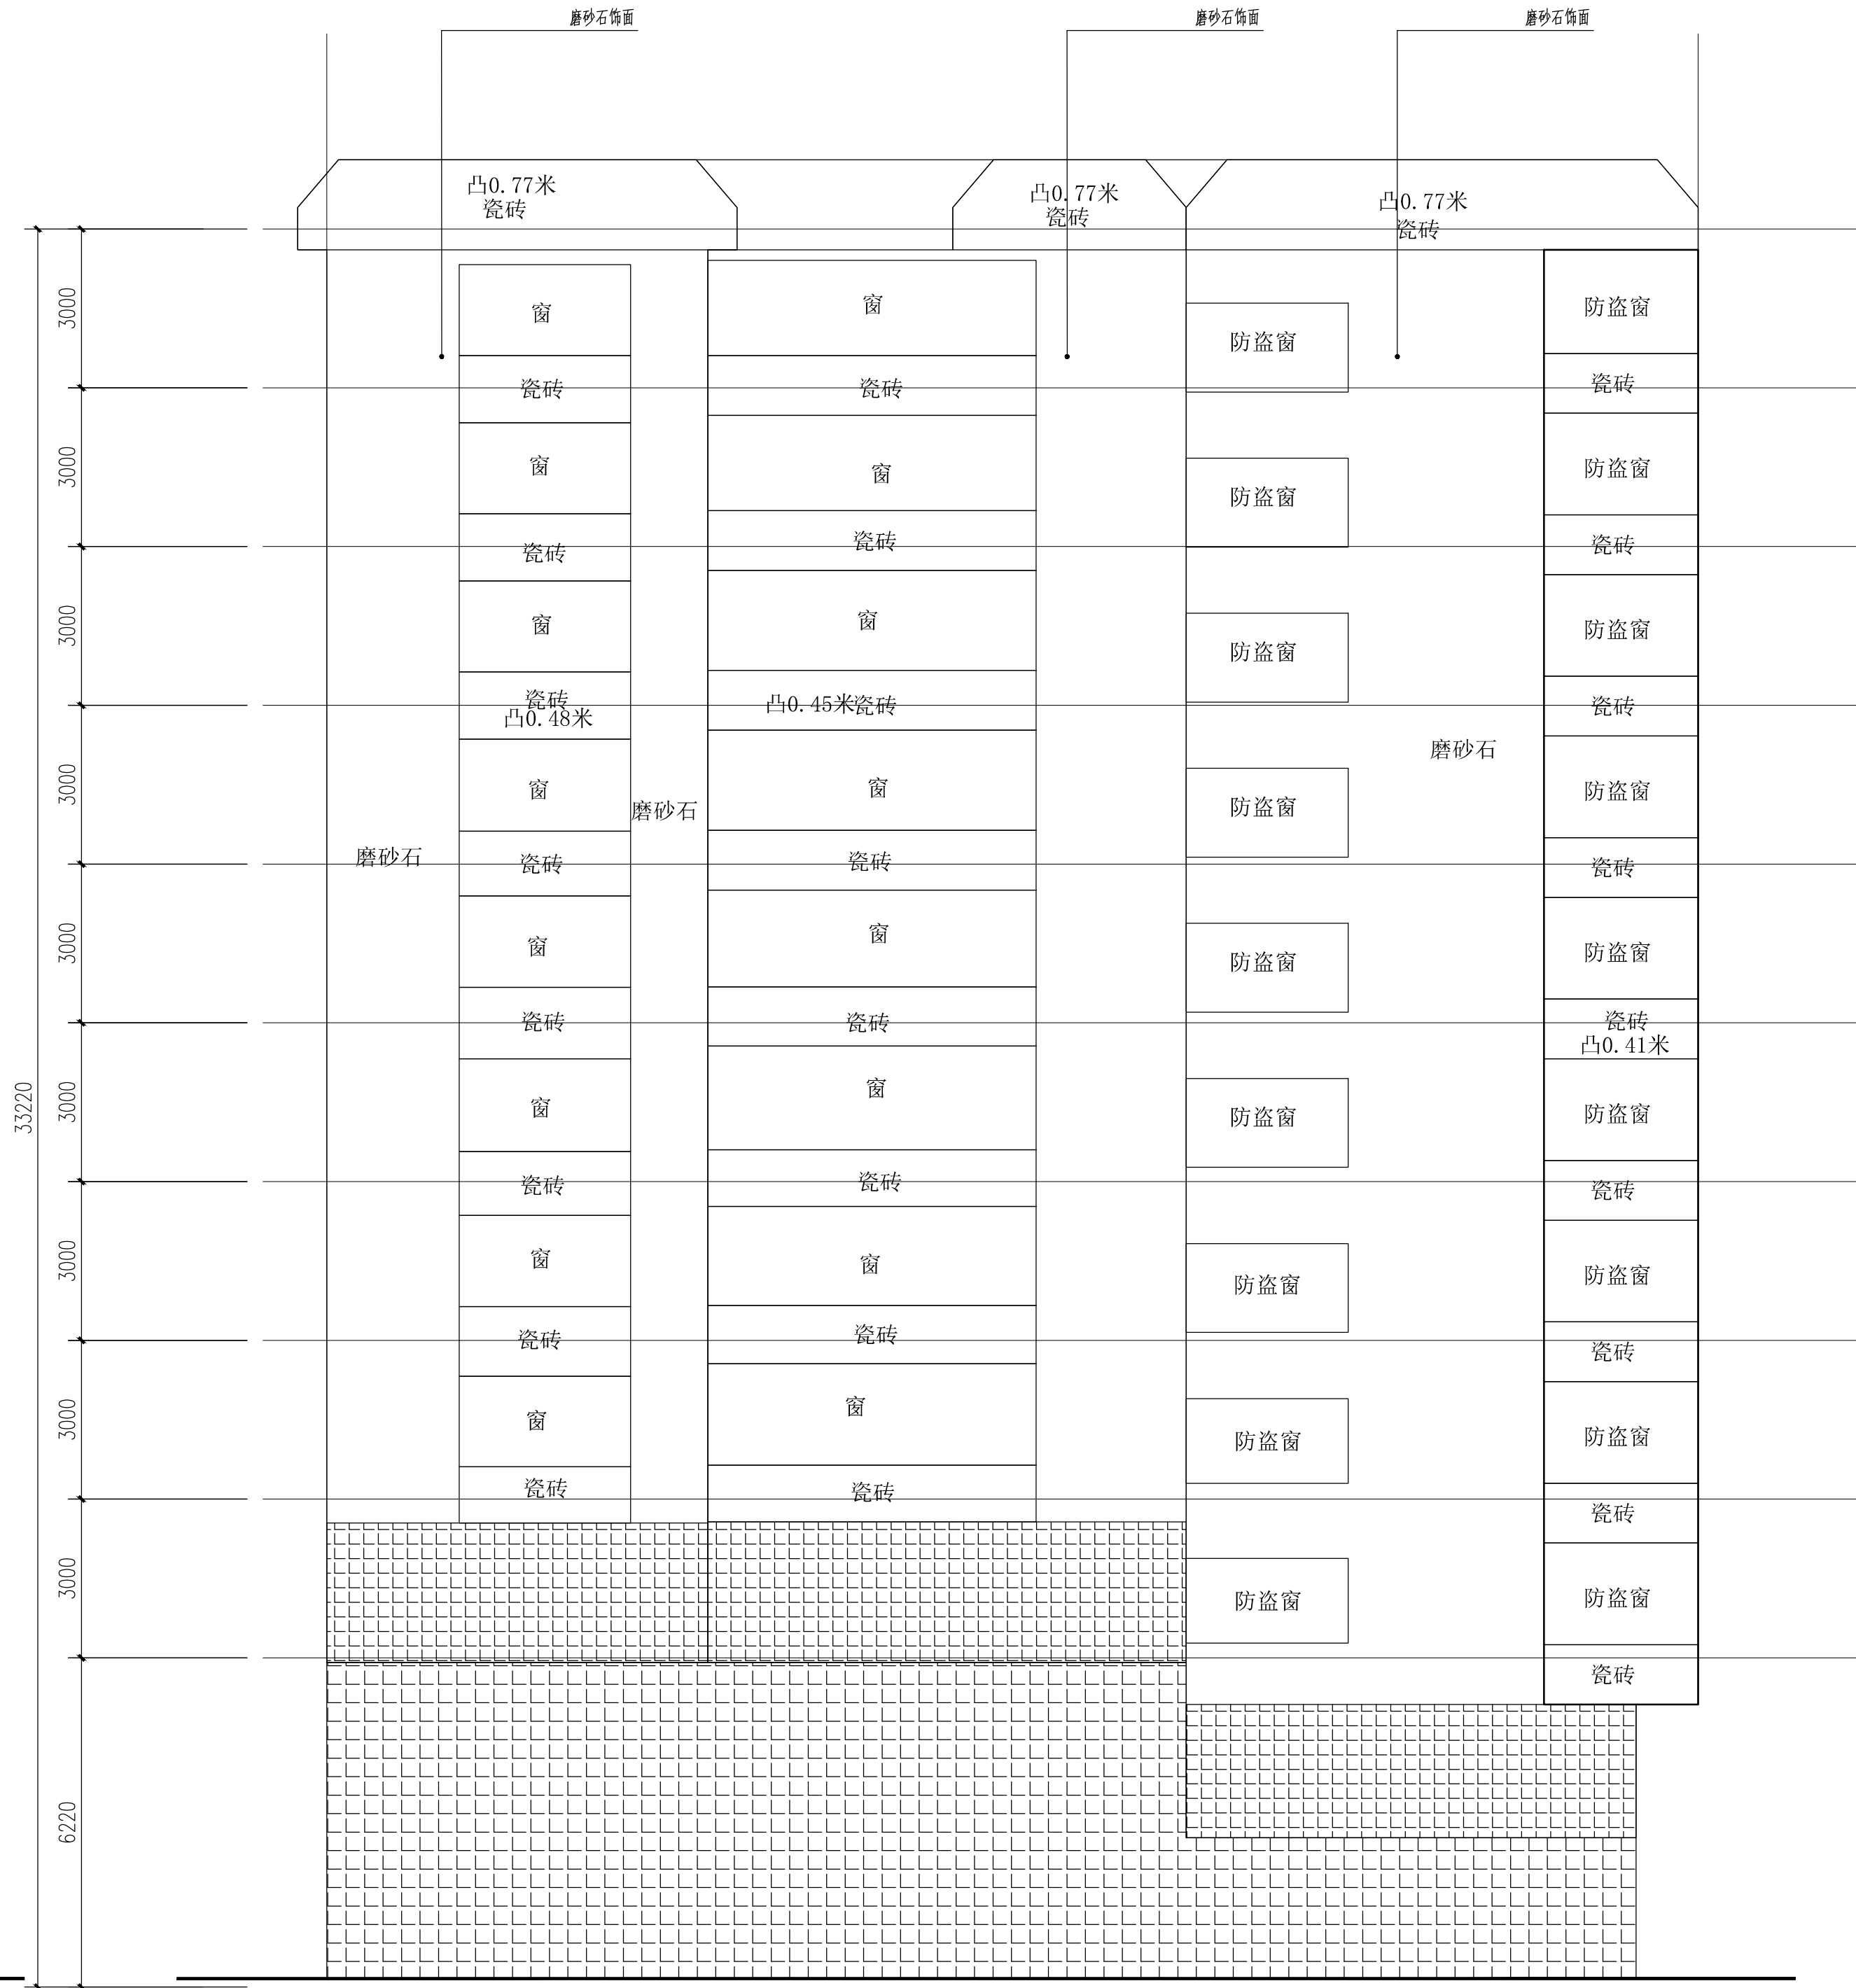

西堤中路8号南侧现状立面图 1:100

根据勘测结果显示,存在空鼓现象的区域占总面积的10%,而其余90%的外墙面结构完整,未出现空鼓问题;对空鼓部分铲除修复后,进行外墙整体翻新,构造做法详外2。