



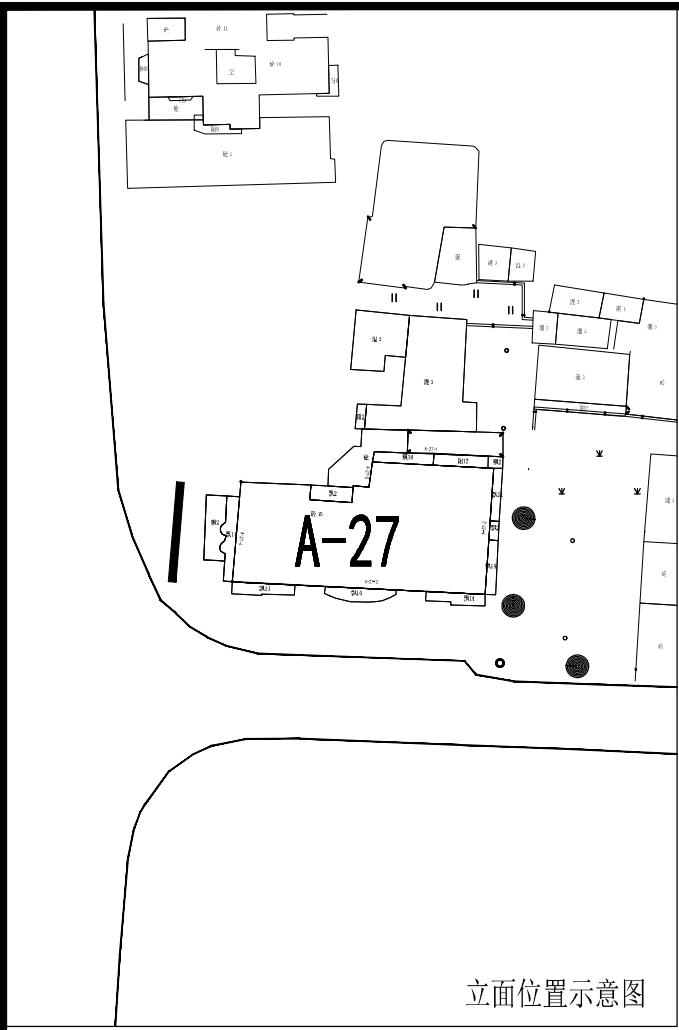


立面位置示意图

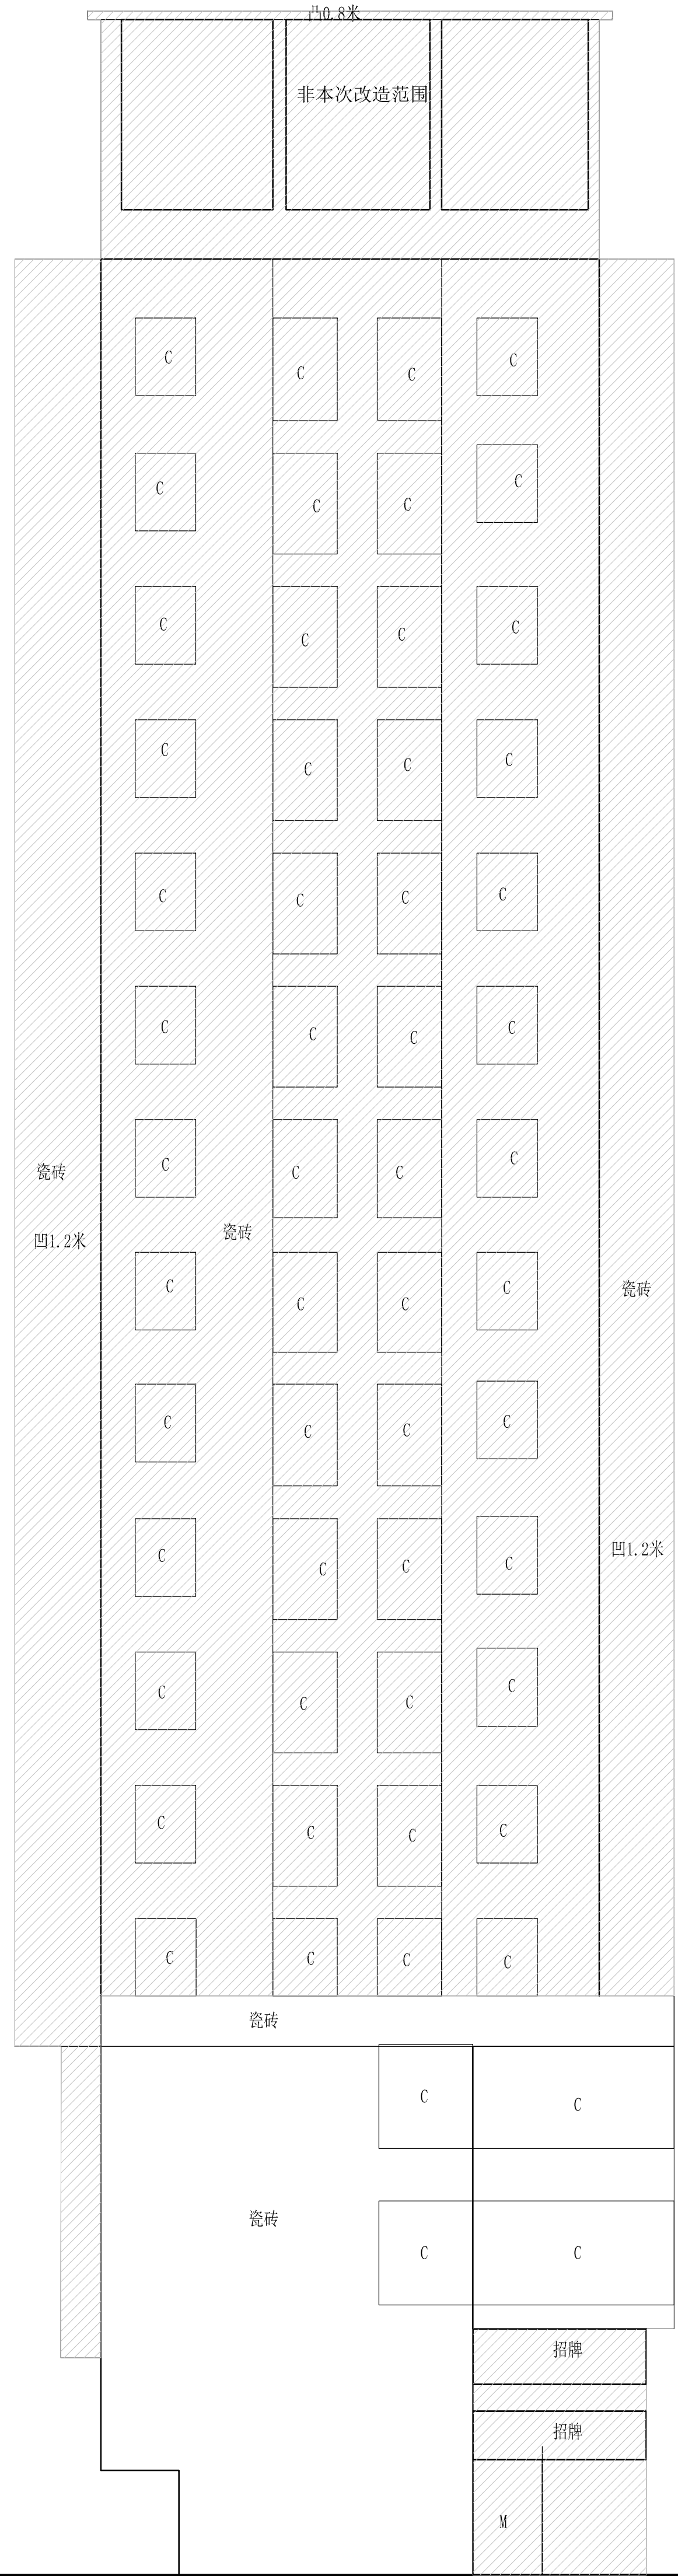


复兴路21号现状西侧立面图 1:100

根据勘测结果显示，存在空鼓现象的区域占总面积的10%，而其余90%的外墙面结构完整，未出现空鼓问题；对空鼓部分铲除修复后，进行外墙整体翻新，构造做法详见2。

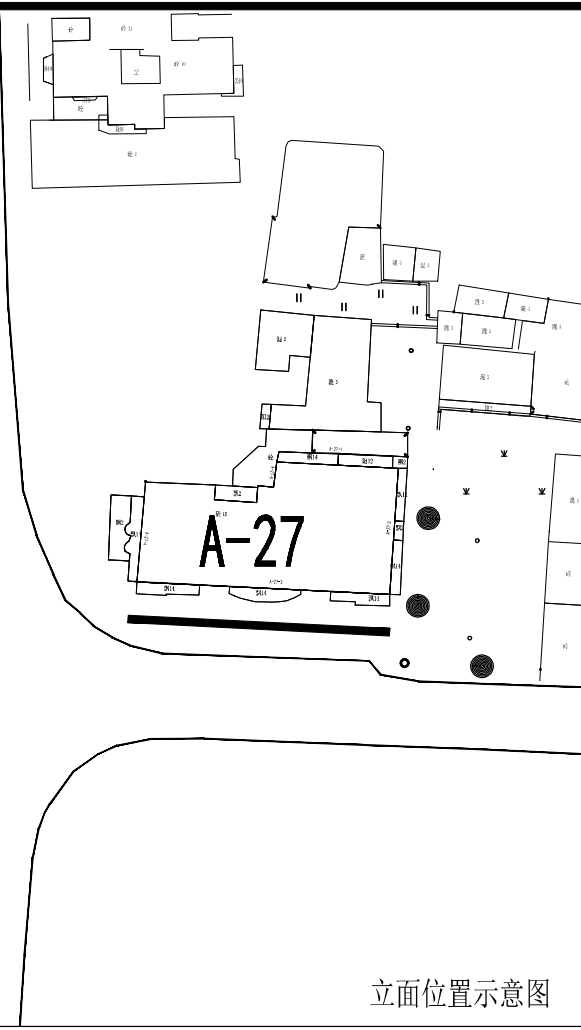


立面位置示意图

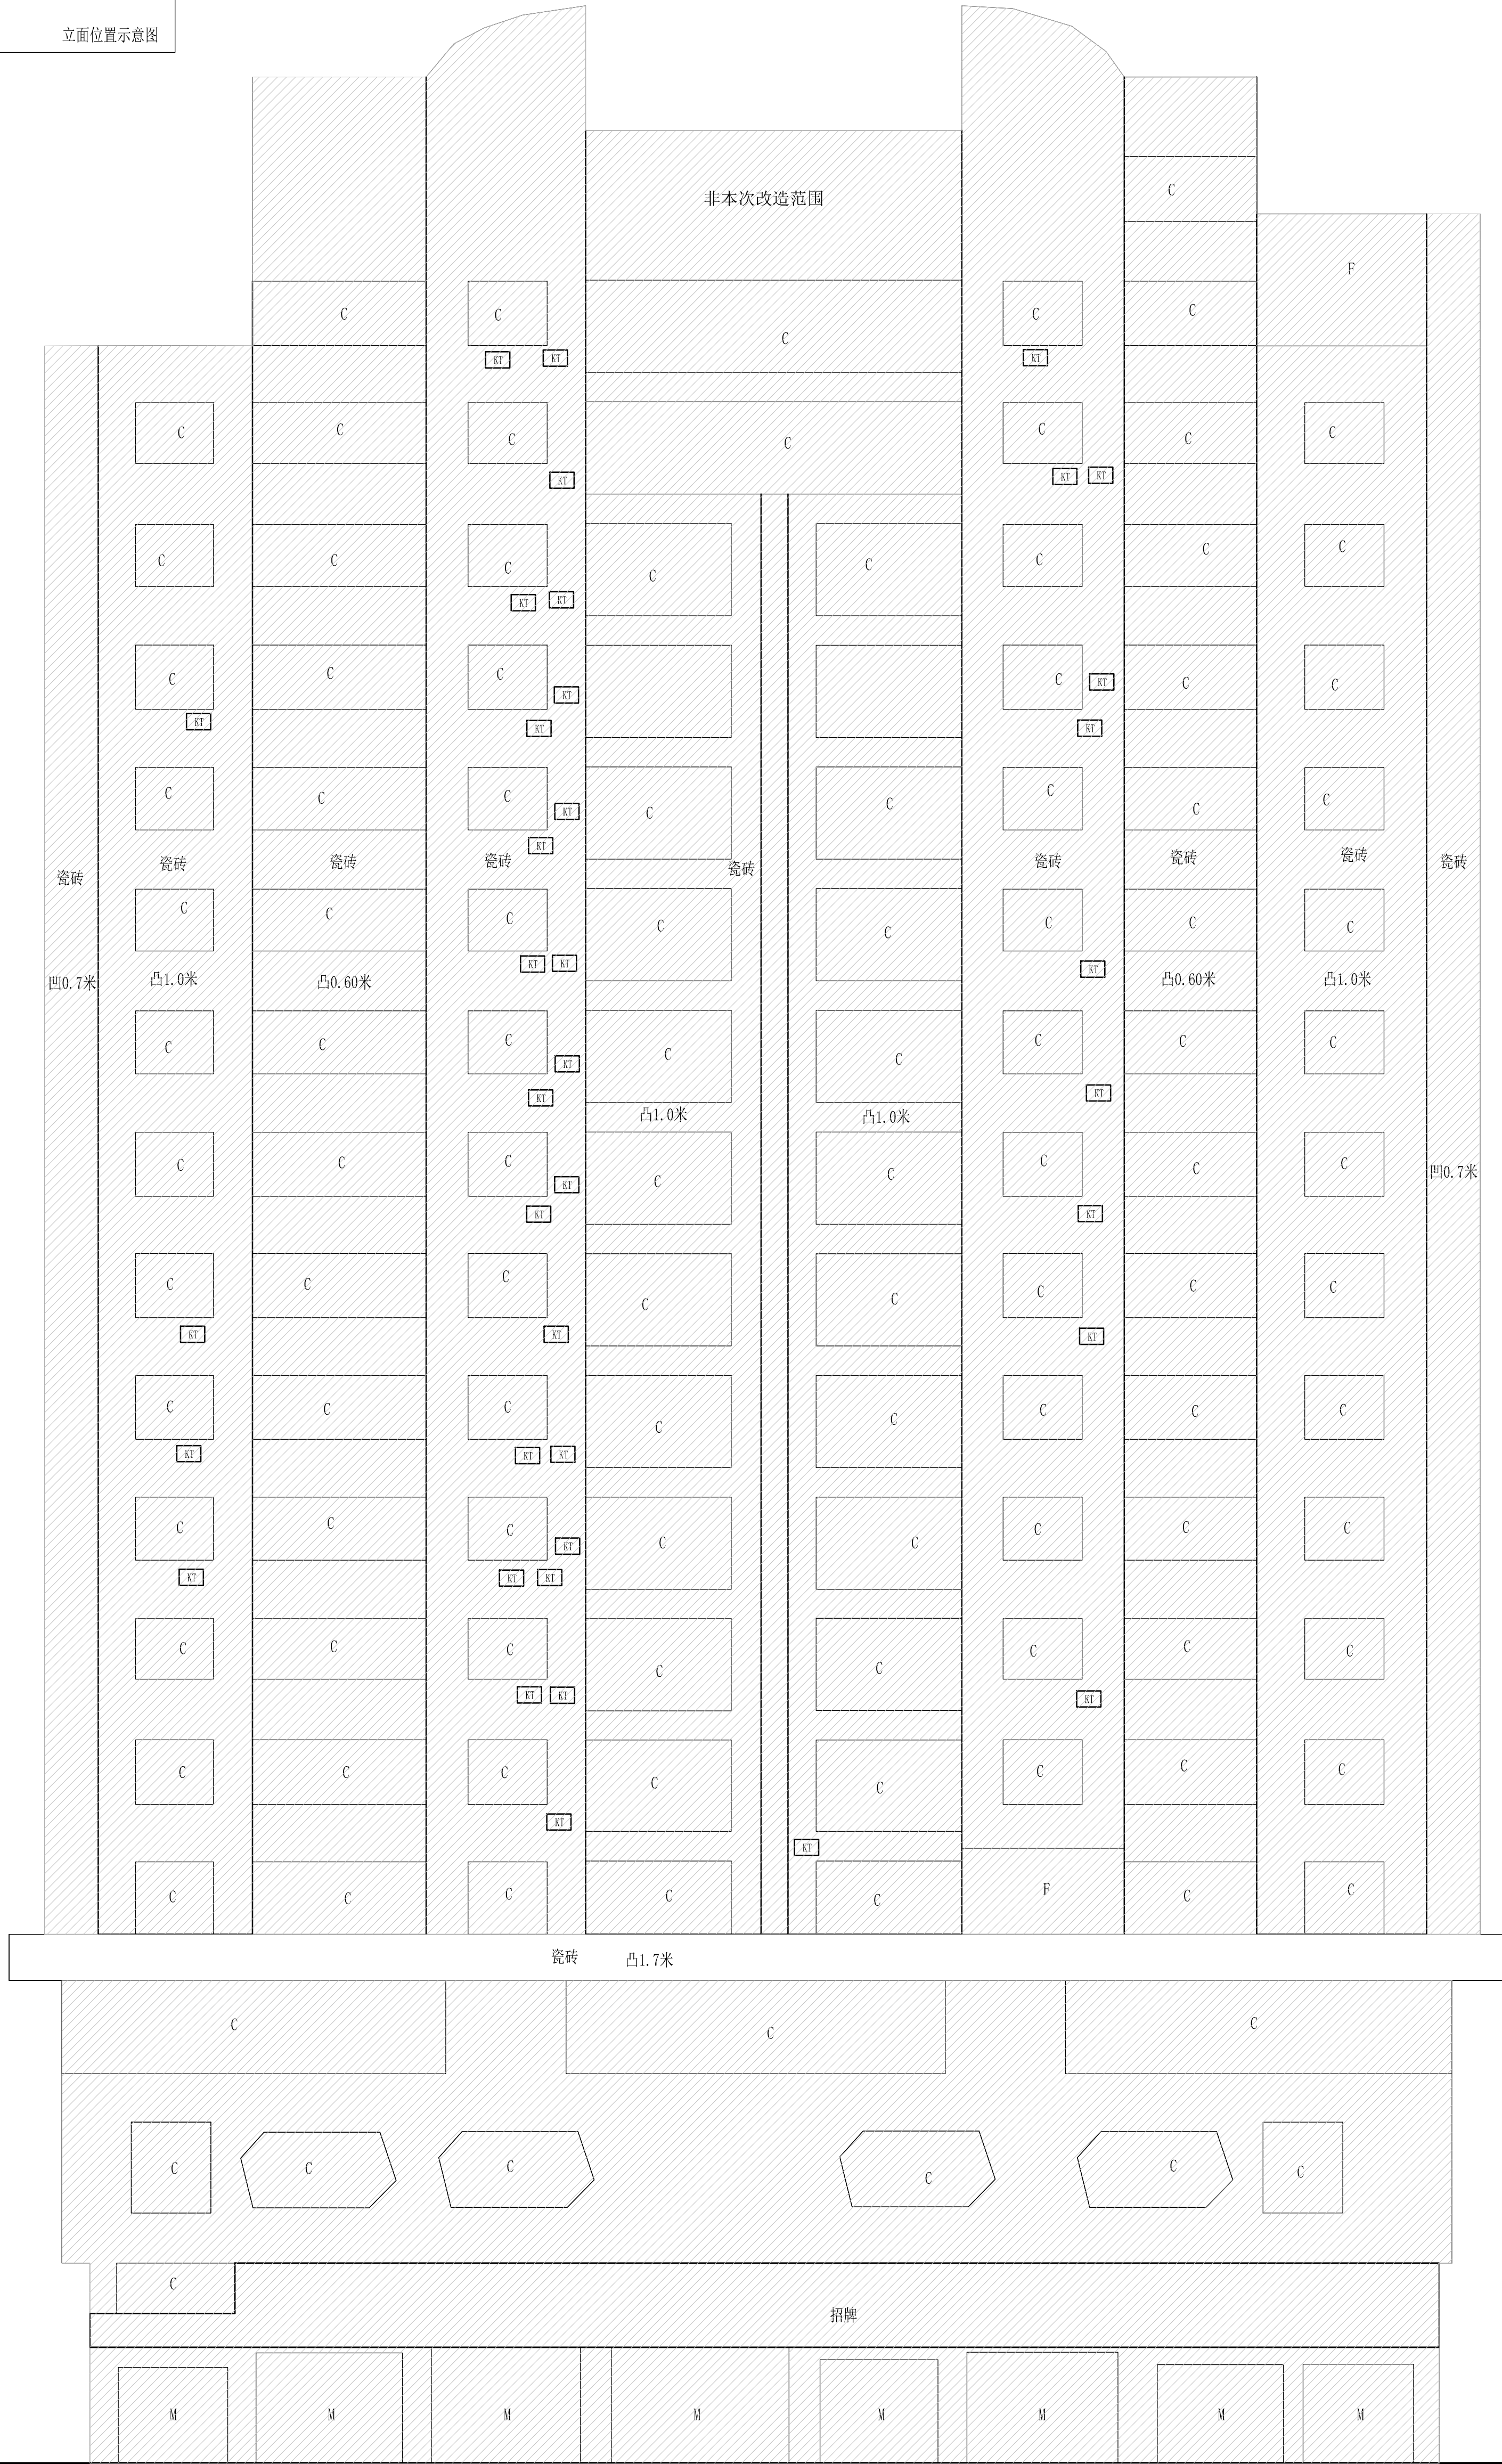


复兴路21号现状南侧立面图 1:100

根据勘测结果显示，存在空鼓现象的区域占总面积的10%，而其余90%的外墙面结构完整，未出现空鼓问题；对空鼓部分铲除修复后，进行外墙整体翻新，构造做法详见2。

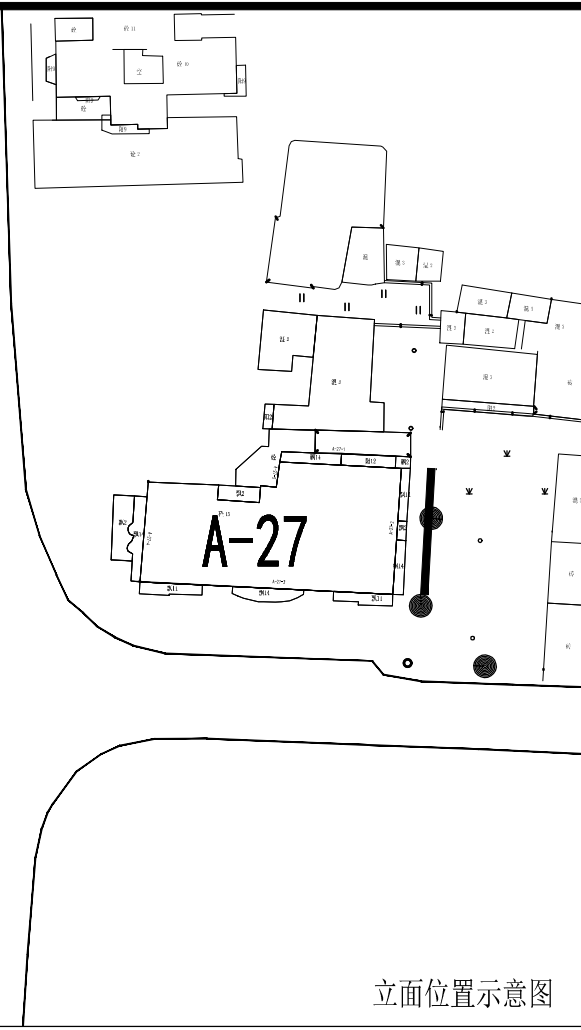

立面位置示意图

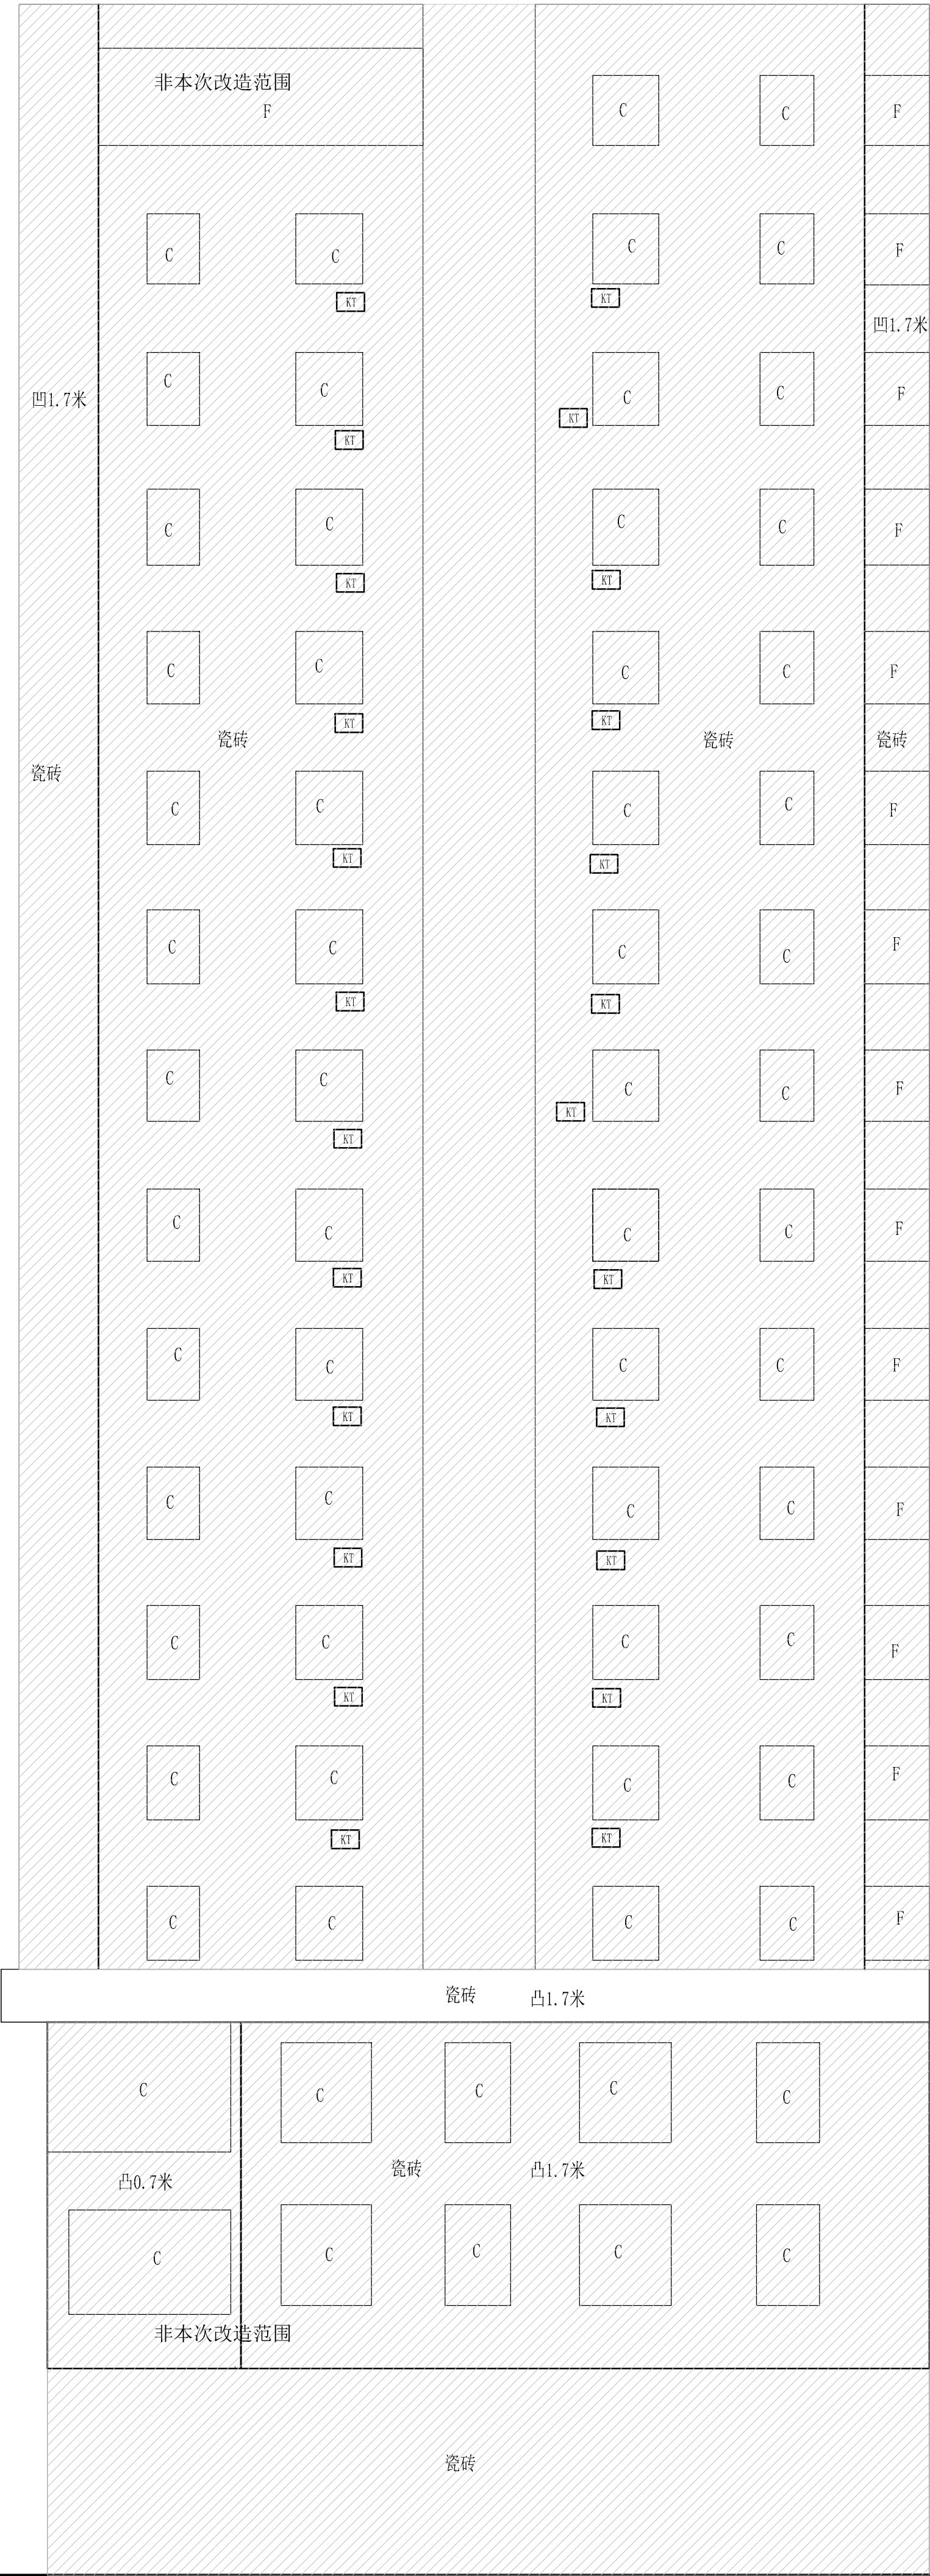

复兴路21号现状东侧立面图 1:100

根据勘测结果显示，存在空鼓现象的区域占总面积的10%，而其余90%的外墙面结构完整，未出现空鼓问题；对空鼓部分铲除修复后，进行外墙整体翻新，构造做法详见2。

会签栏 COORDINATION			
建筑 ARCHT.	给排水 PLUMBING	结构 STRUCT.	电气 ELEC.
暖通空调 HVAC	节能 SAVING	消防 FIRE	规划 PLANNING
基础支护 FOUNDATION, PIT			

签名称 DESIGNERS	
设计总负责 PROJECT DIRECTOR	冯祥堂
审 定 APPROVED BY	李振华
审 核 REVIEWED BY	冯祥堂
专业负责 ENGINEER IN CHARGE	向 阳
校 对 CHECKED BY	孙嘉颖
设 计 DESIGNED BY	向 阳

注册师签章
REGISTERED ENGINEER SIGNATURE

单位出图章
COMPANY SEAL

建 设 单 位 CLIENT	韶关市浈江区城市建设事务中心
工 程 名 称 PROJECT	浈江区2026年城镇老旧小区改造项目
子 项 名 称 SUB-TITLE	复兴路21号
图 名 TITLE	复兴路21号现状立面图
合同编号 CON. NO.	JK202608022A
图 幅 MAP	A0
版 次 EDITION NO.	1.0
专 业 DISCIPLINE	建筑
日 期 DATE	2026.08
图 号 DWG. NO.	JZ-10-1
序 号 SERIAL NO.	