
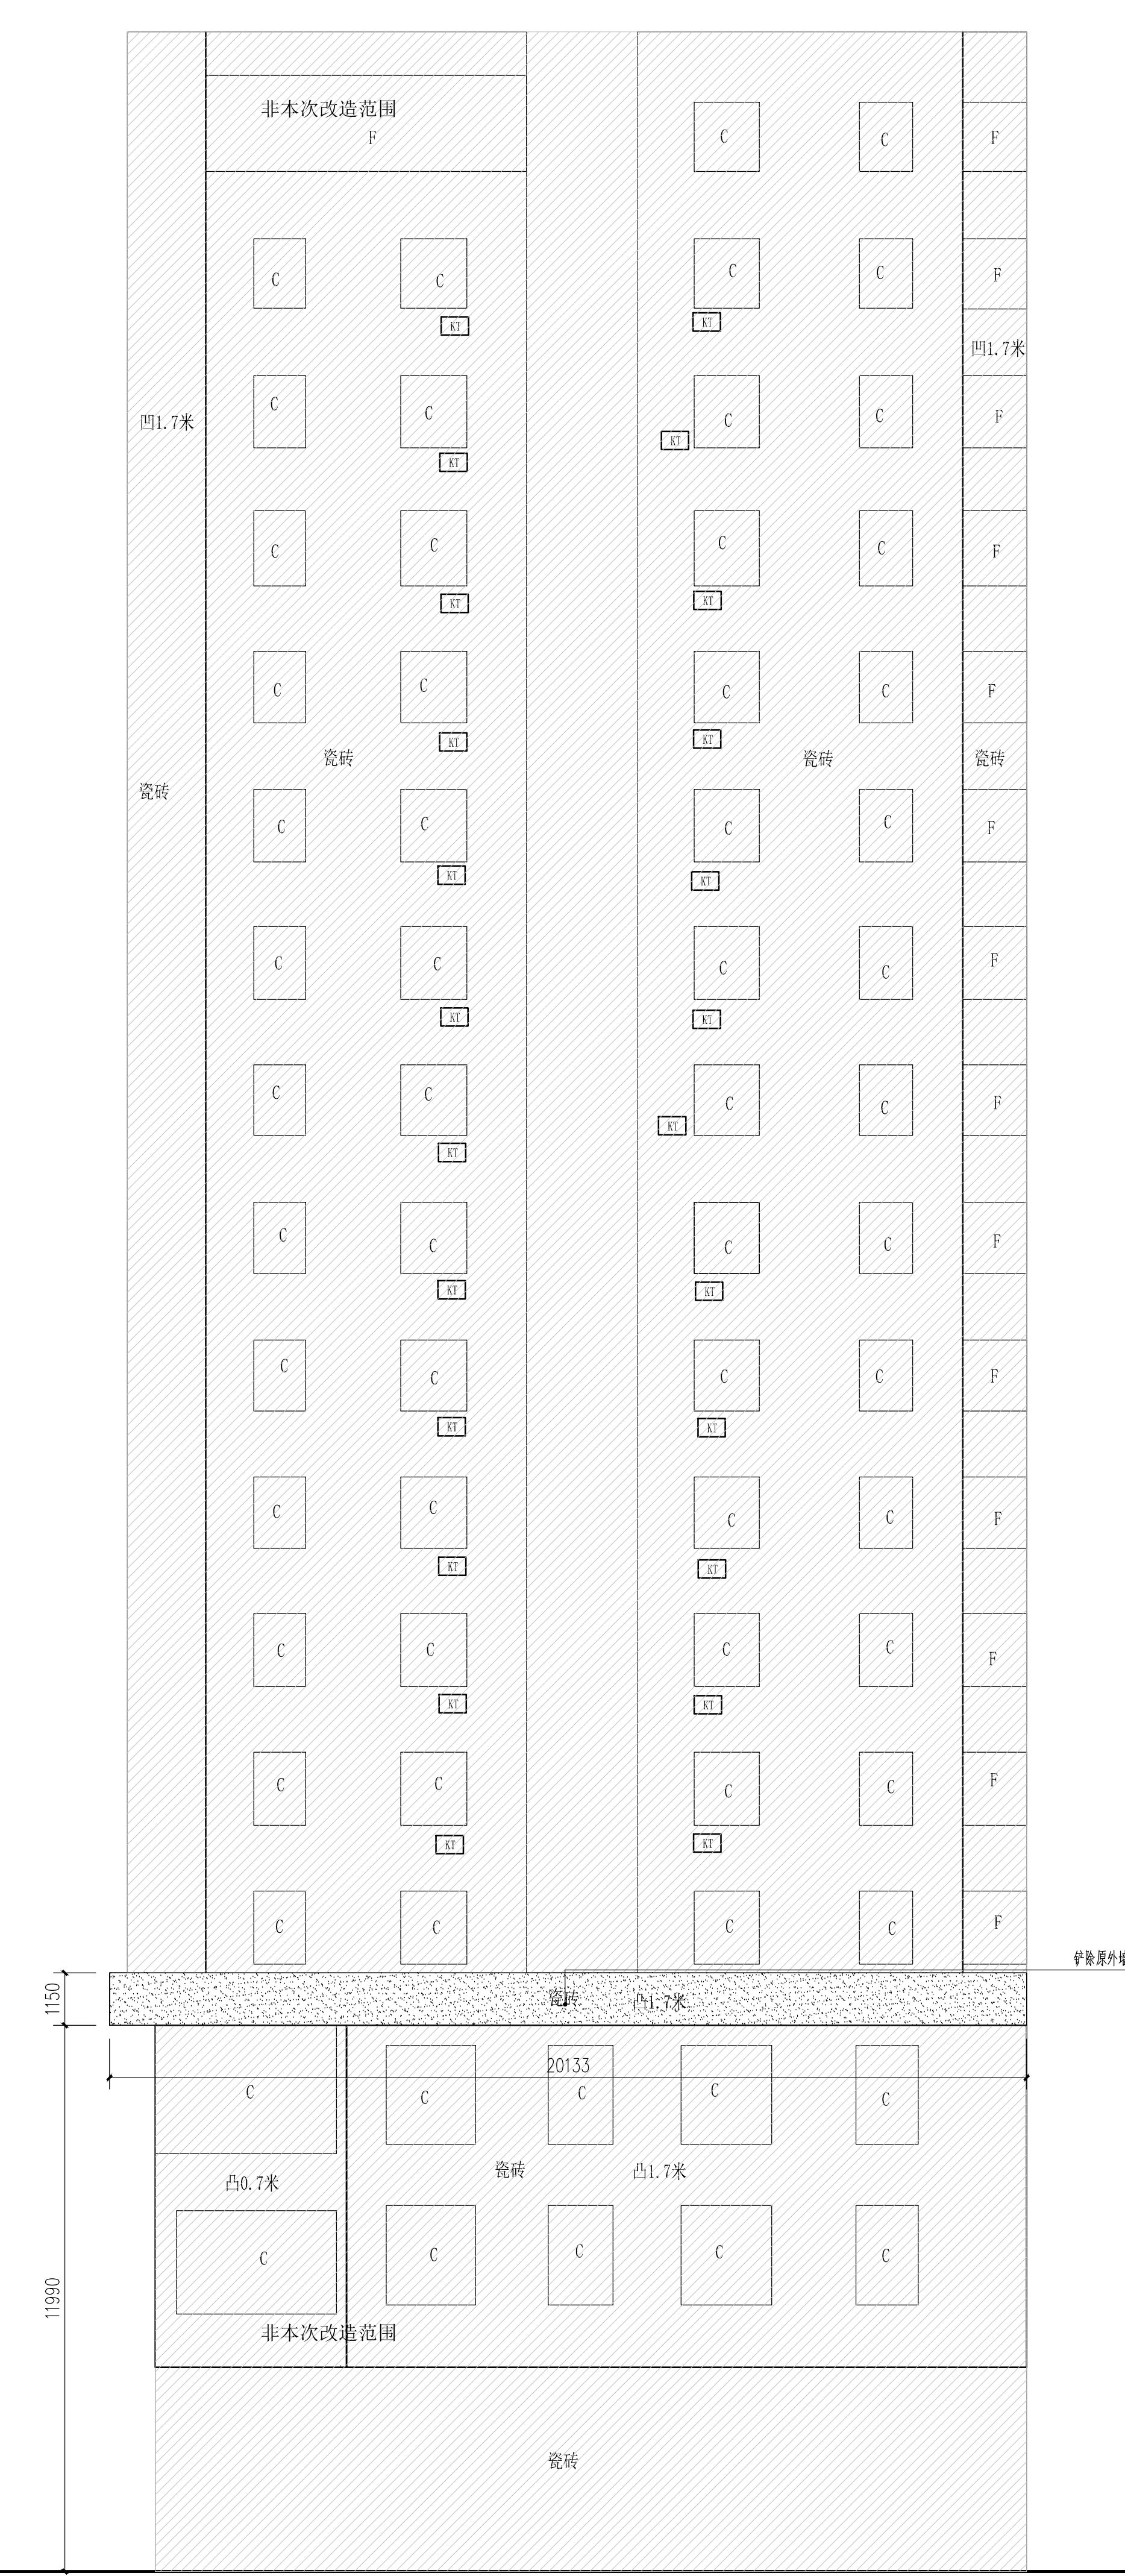
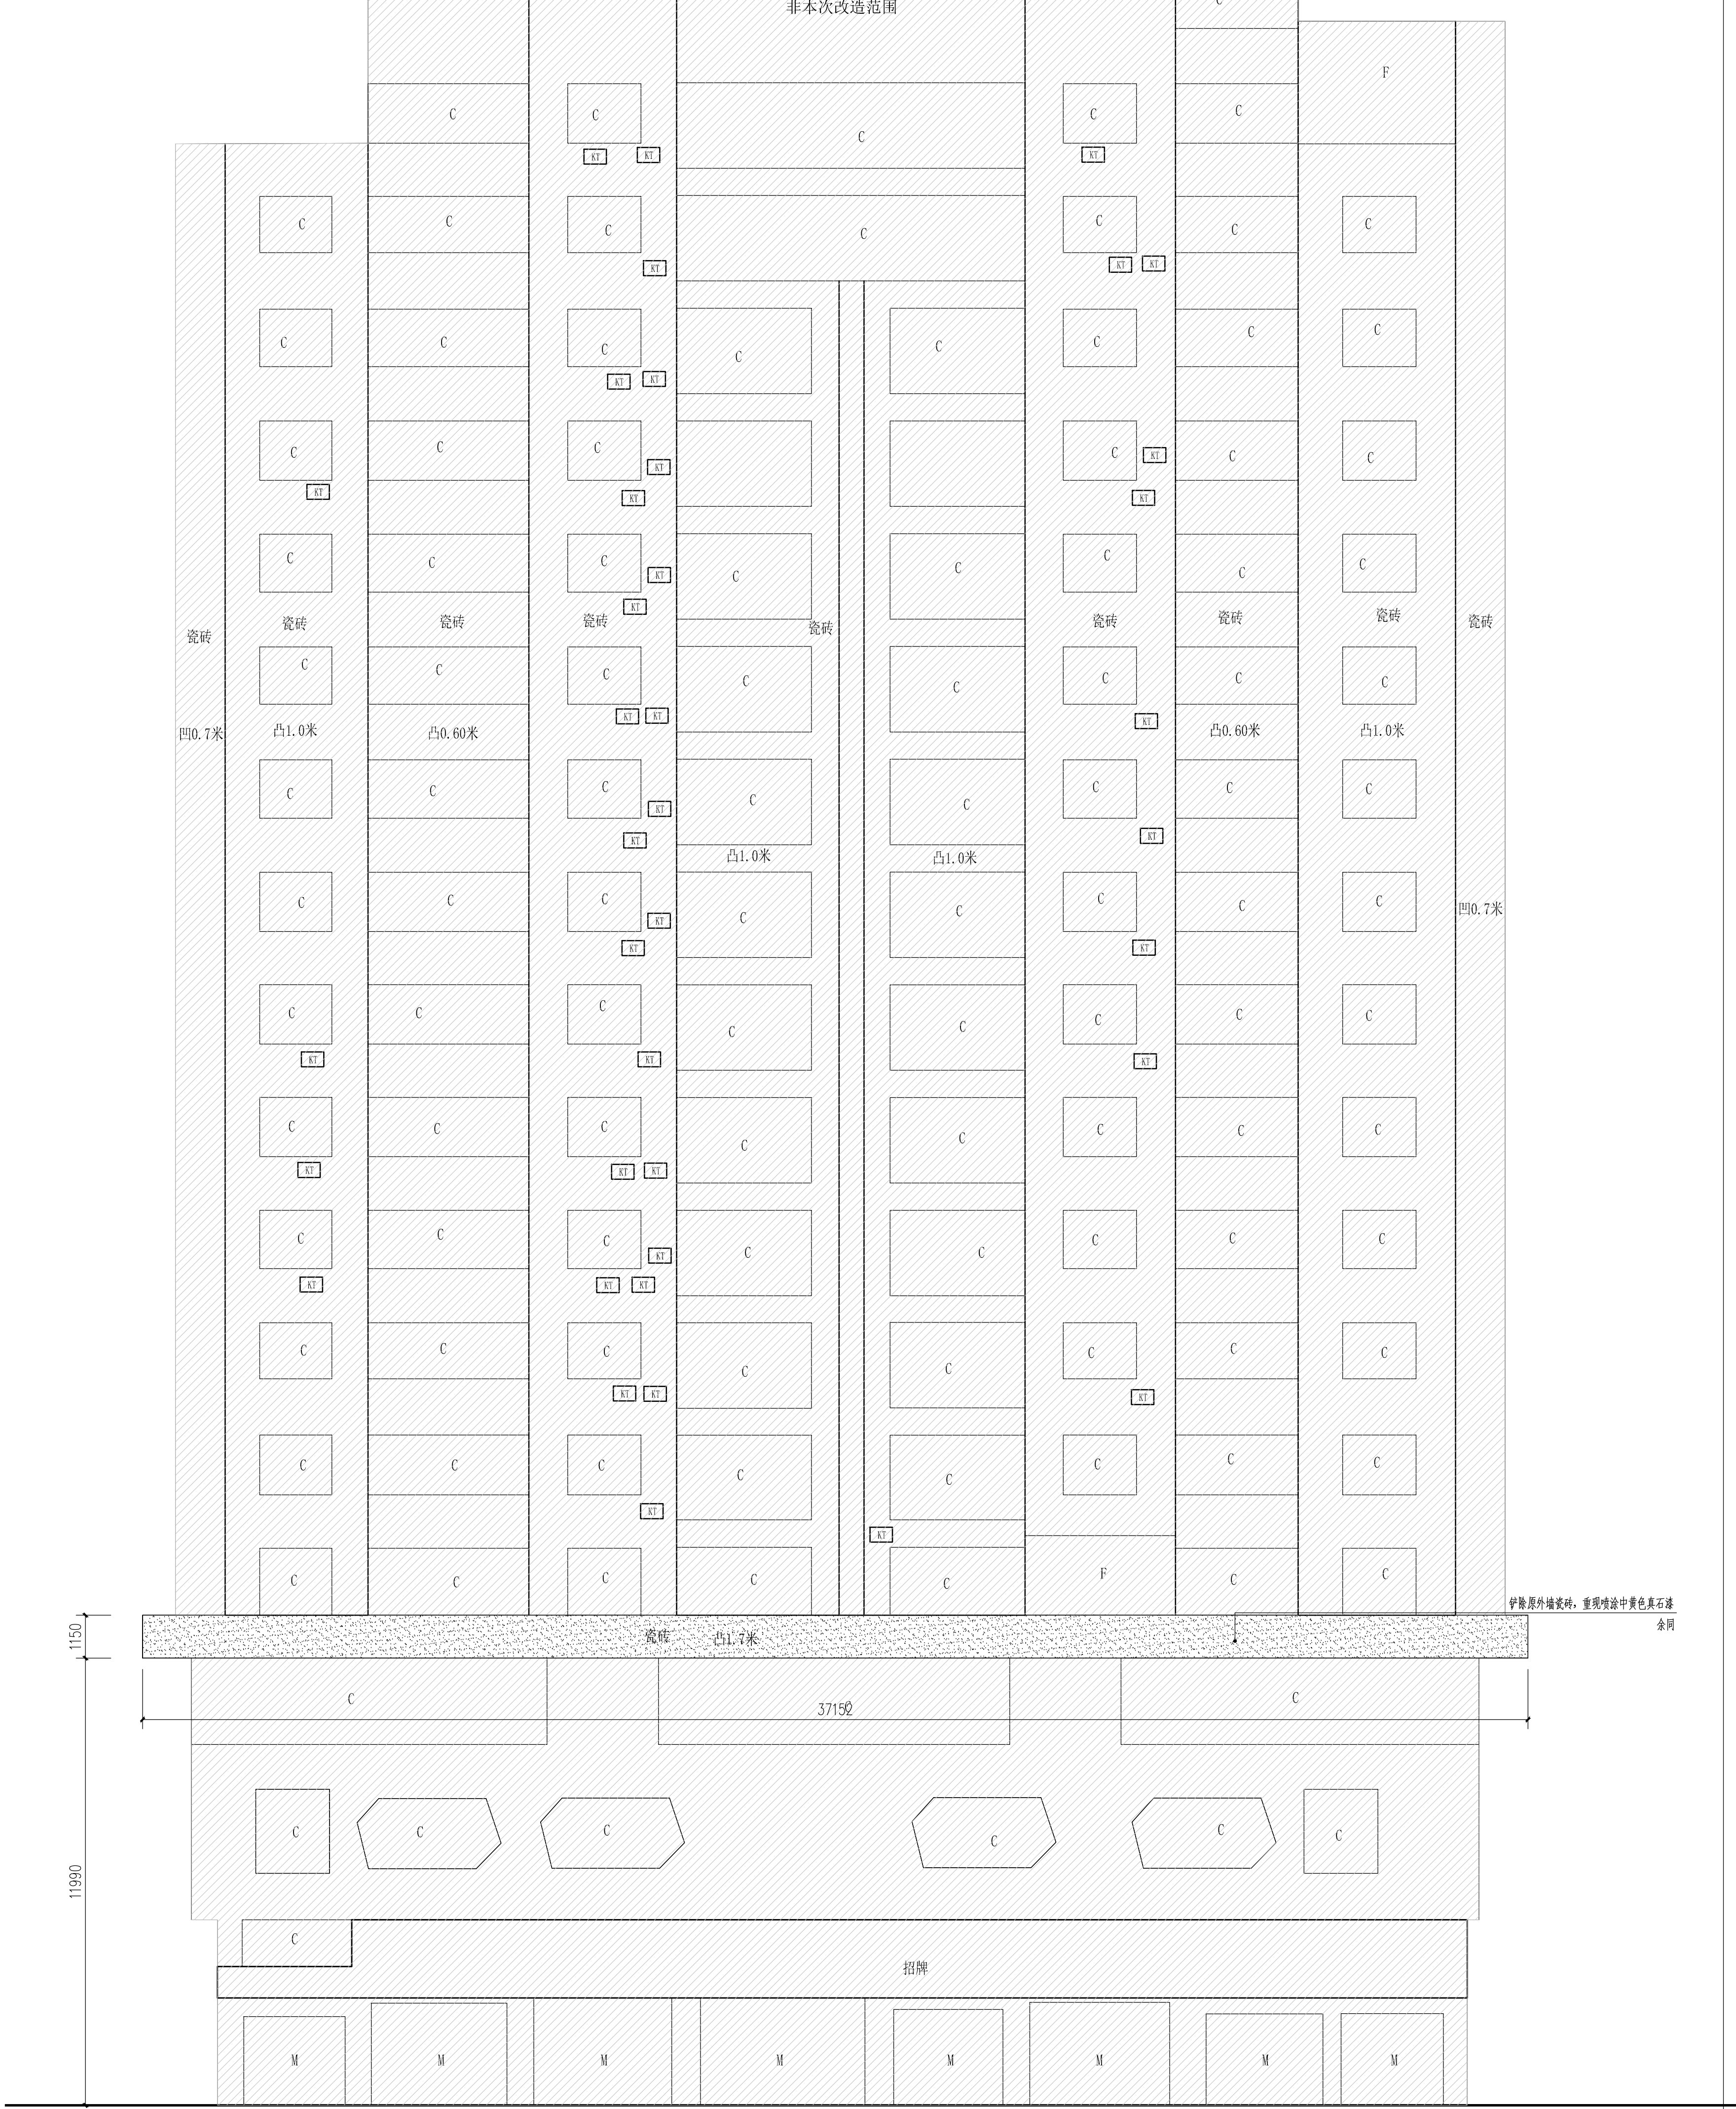
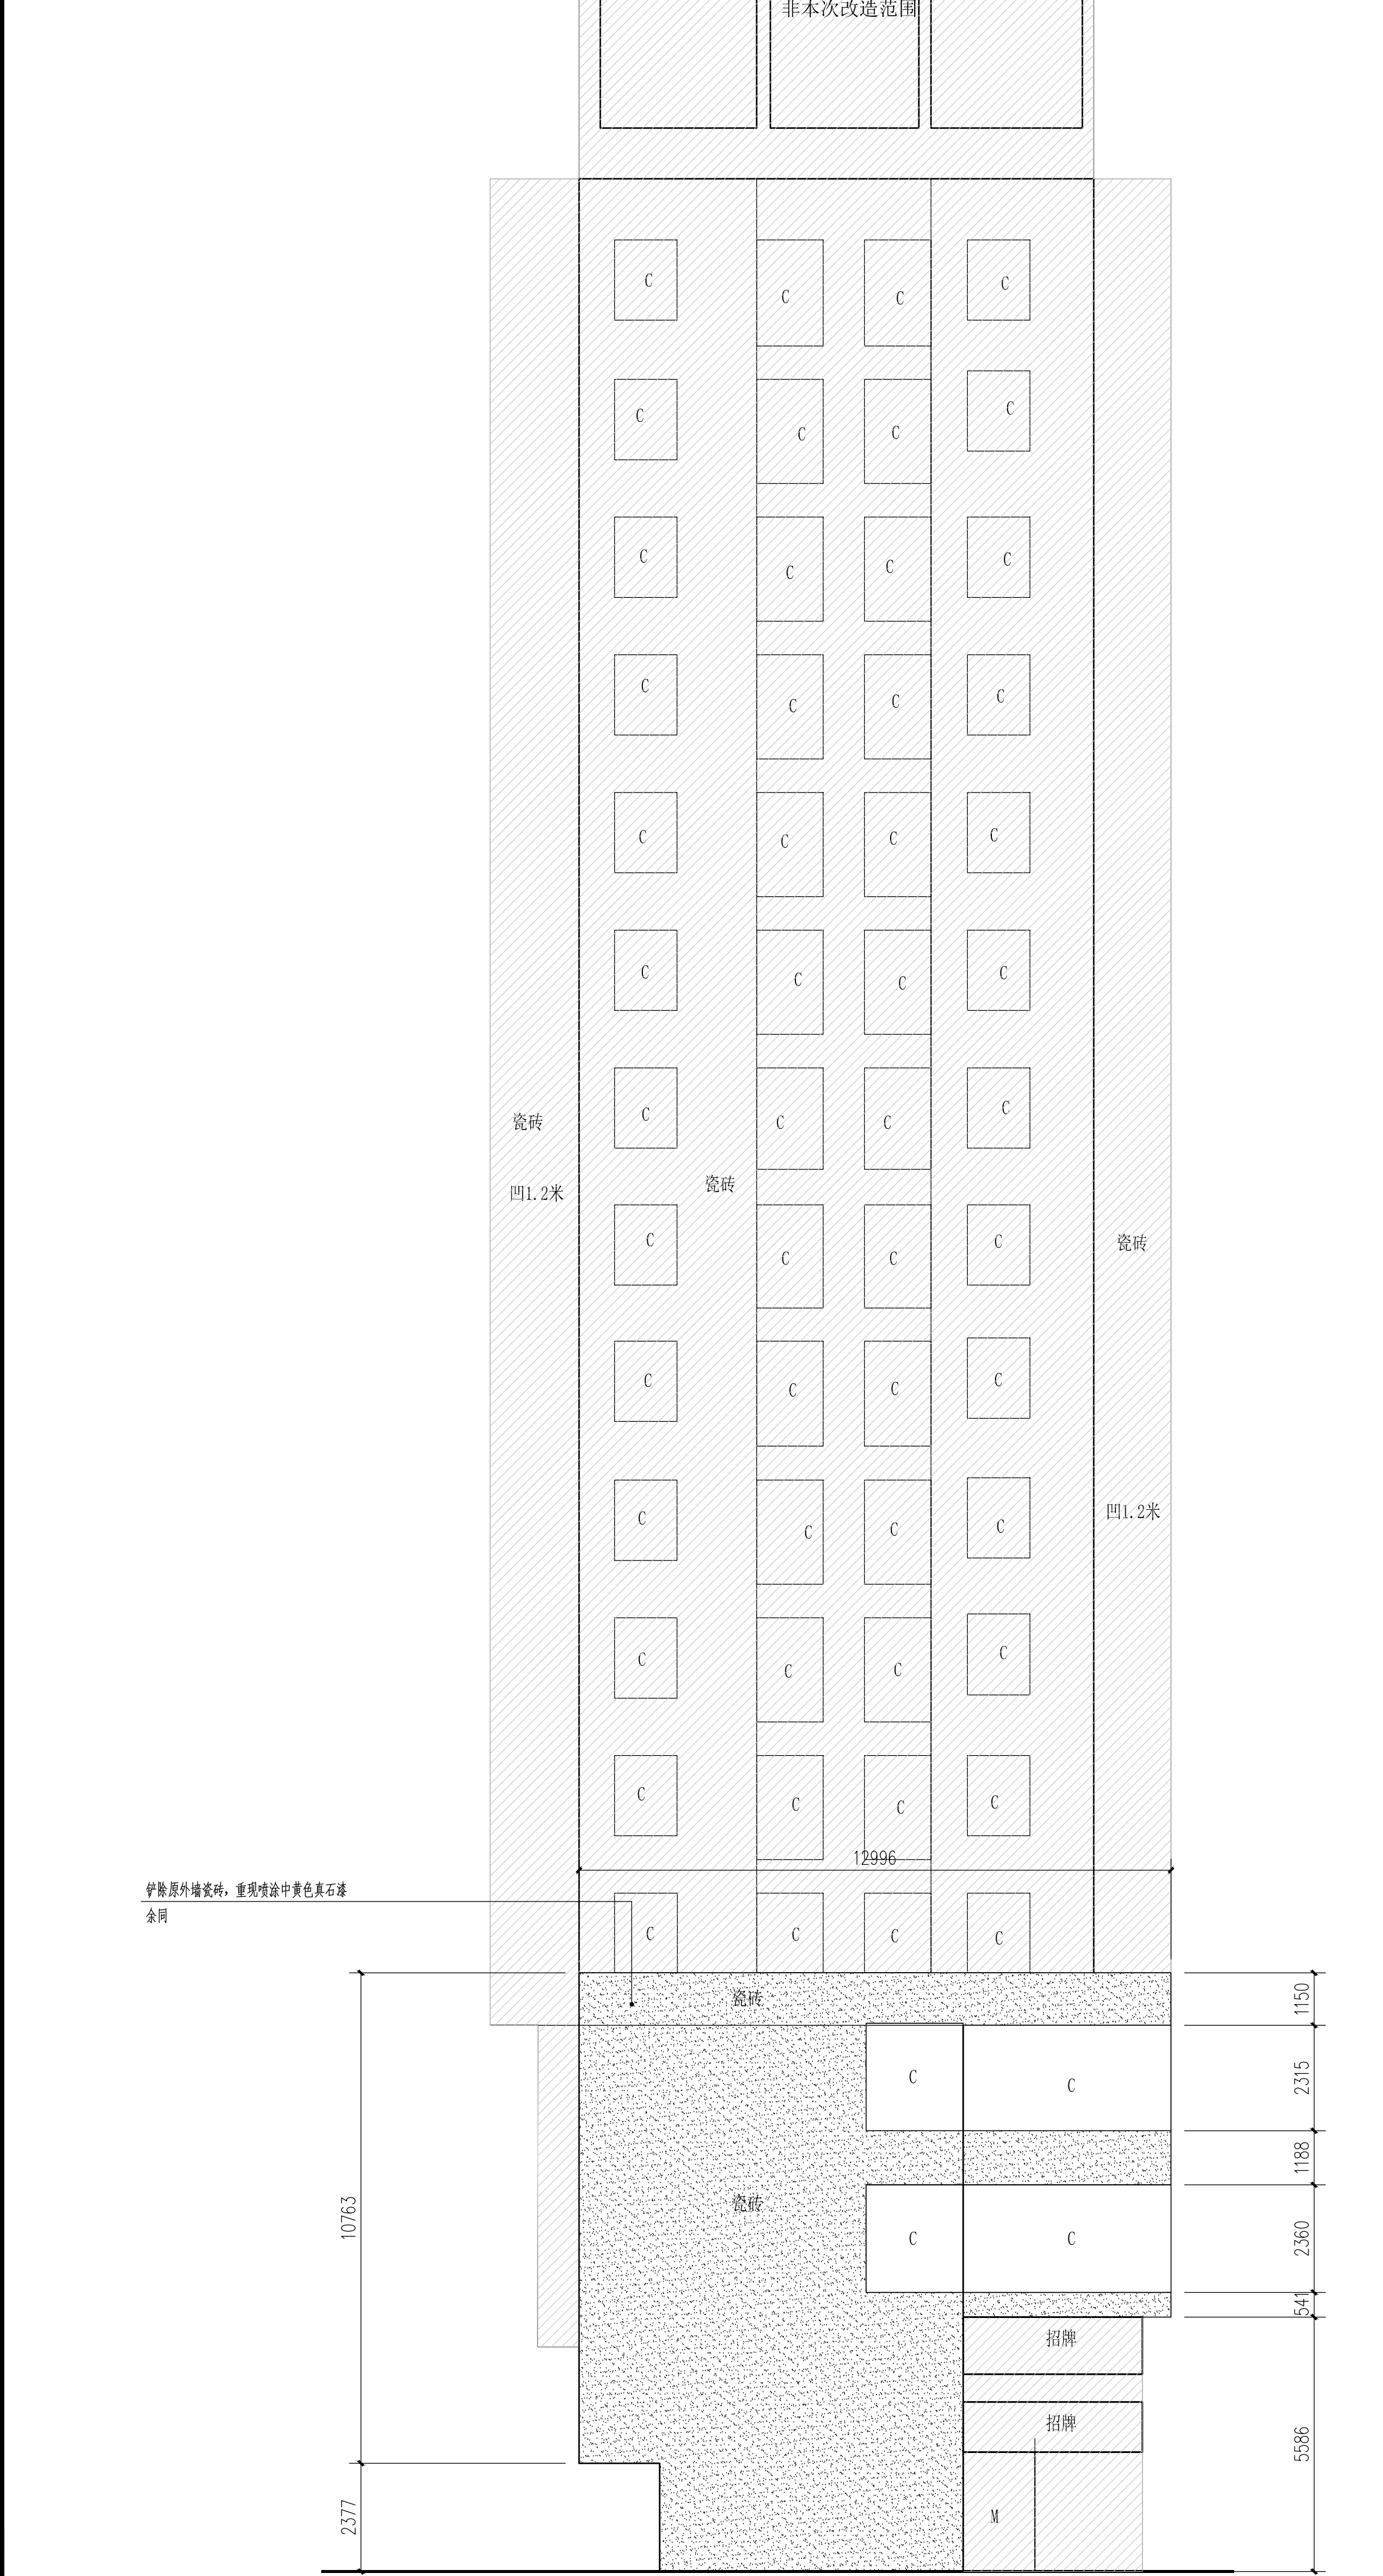


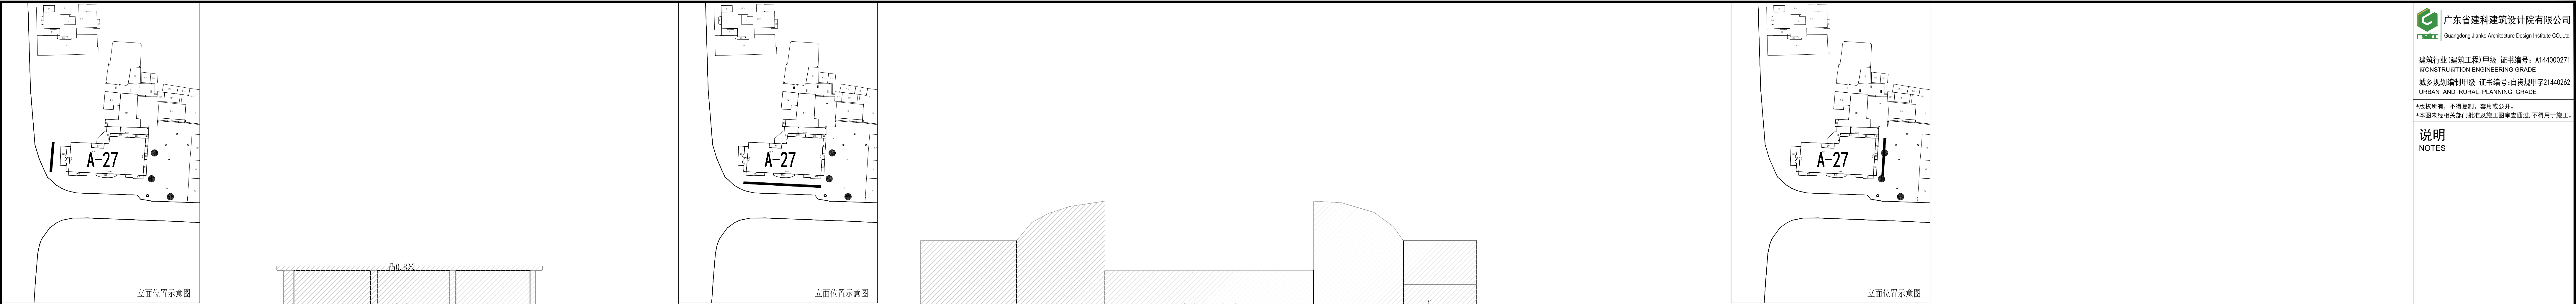

复兴路21号改造后西侧立面图 1:100

复兴路21号改造后南侧立面图 1:100

复兴路21号改造后东侧立面图 1:100

图例				
类型	立面图例	名称	构造做法	工程量
涂料		中黄色系涂料	无字面外墙: 18mm-40mm厚1:1水泥砂浆抹灰; 空腔中板: 18mm-40mm厚1:1水泥砂浆抹灰	226.30m²
金属		内衬白色塑合金属板	18mm-40mm厚1:1水泥砂浆抹灰; 空腔中板: 18mm-40mm厚1:1水泥砂浆抹灰	
分缝线		20mm深灰色系石材分缝线	空腔中板: 18mm-40mm厚1:1水泥砂浆抹灰; 空腔中板: 18mm-40mm厚1:1水泥砂浆抹灰	
		空腔中板: 18mm-40mm厚1:1水泥砂浆抹灰	空腔中板: 18mm-40mm厚1:1水泥砂浆抹灰	
		空腔中板: 18mm-40mm厚1:1水泥砂浆抹灰	空腔中板: 18mm-40mm厚1:1水泥砂浆抹灰	

广东省建科建筑设计院有限公司
Guangdong Jianke Architecture Design Institute CO., LTD.

建筑行业(建筑工程)甲级 证书编号: A144000271
城乡规划编制甲级 证书编号: 自设程甲字第1440262
URBAN AND RURAL PLANNING GRADE

*版权所有, 不得复制, 商用或公开。
*本图未经相关部门审批及施工监督通过, 不得用于施工。

说明
NOTES

会签栏 COORDINATION			
建筑 ARCHT.	给排水 PLUMBING	电气 E.L.E.C.	结构 STRUCT.
暖通空调 HVAC	节能 SAVING	基础支护 FOUND. P.T.	规划 PLANNING

设计总负责
PROJECT DIRECTOR

冯祥堂

审 定
APPROVED BY

李振华

审 核
REVIEWED BY

冯祥堂

专业负责
ENGINEER IN CHARGE

向 阳

校 对
CHECKED BY

孙嘉颖

设 计
DESIGNED BY

向 阳

注册师签章
REGISTERED ENGINEER SIGNATURE

单位出图章
COMPANY SEAL

建 设 单 位 CLIENT	韶关市浈江区城市建设事务中心
工 程 名 称 PROJECT	浈江区2026年城镇老旧小区改造项目
子 项 名 称 SUB-TITLE	复兴路21号
图 名 TITLE	复兴路21号改造后立面图
合同编号 CON. NO.	JK202408022A
图 编 MAP	AO
版 次 EDITION NO.	1.0
专 业 DISCIPLINE	建筑
日 期 DATE	2026.08
图 号 DWG. NO.	4JZ-10-2
序 号 SERIAL NO.	