

说明
NOTES

会签栏 COORDINATION			
建筑 ARCHI.		结构 STRUCT.	
给排水 PLUMBING	亚林清	电气 ELEC.	陈彬
通风空调 HVAC		节能 SAVING	
基坑支护 FOUND. PIT		规划 PLANNING	


签名栏 DESIGNERS	
设计总负责 PROJECT DIRECTOR	冯雅莹
	陈彬
审 定 APPROVED BY	李振华
	陈彬
审 核 REVIEWED BY	冯雅莹
	陈彬
专业负责 ENGINEER IN CHARGE	向 阳
	陈彬
校 对 CHECKED BY	孙嘉颖
	陈彬
设 计 DESIGNED BY	向 阳
	陈彬

注册师签章 REGISTERED ENGINEER SIGNATURE


单位出图章 COMPANY SEAL

建 设 单 位 CLIENT	韶关市浈江区城市建设事务中心		
工 程 名 称 PROJECT	浈江区2026年城镇老旧小区改造项目		
子 项 名 称 SUB-TITLE	有色金属厂大院		
图 名 TITLE	有色金属厂大院 5#楼现状立面图二		
合同编号 CON. NO.	JK202608022A		
图 幅 MAP	A2	版 次 EDITION NO.	
专 业 DISCIPLINE	建筑	阶 段 STAGE	施工图
日 期 DATE	2026. 08	图 号 DWG. NO.	JZ-11-10

序 号 SERIAL. NO.	
--------------------	--

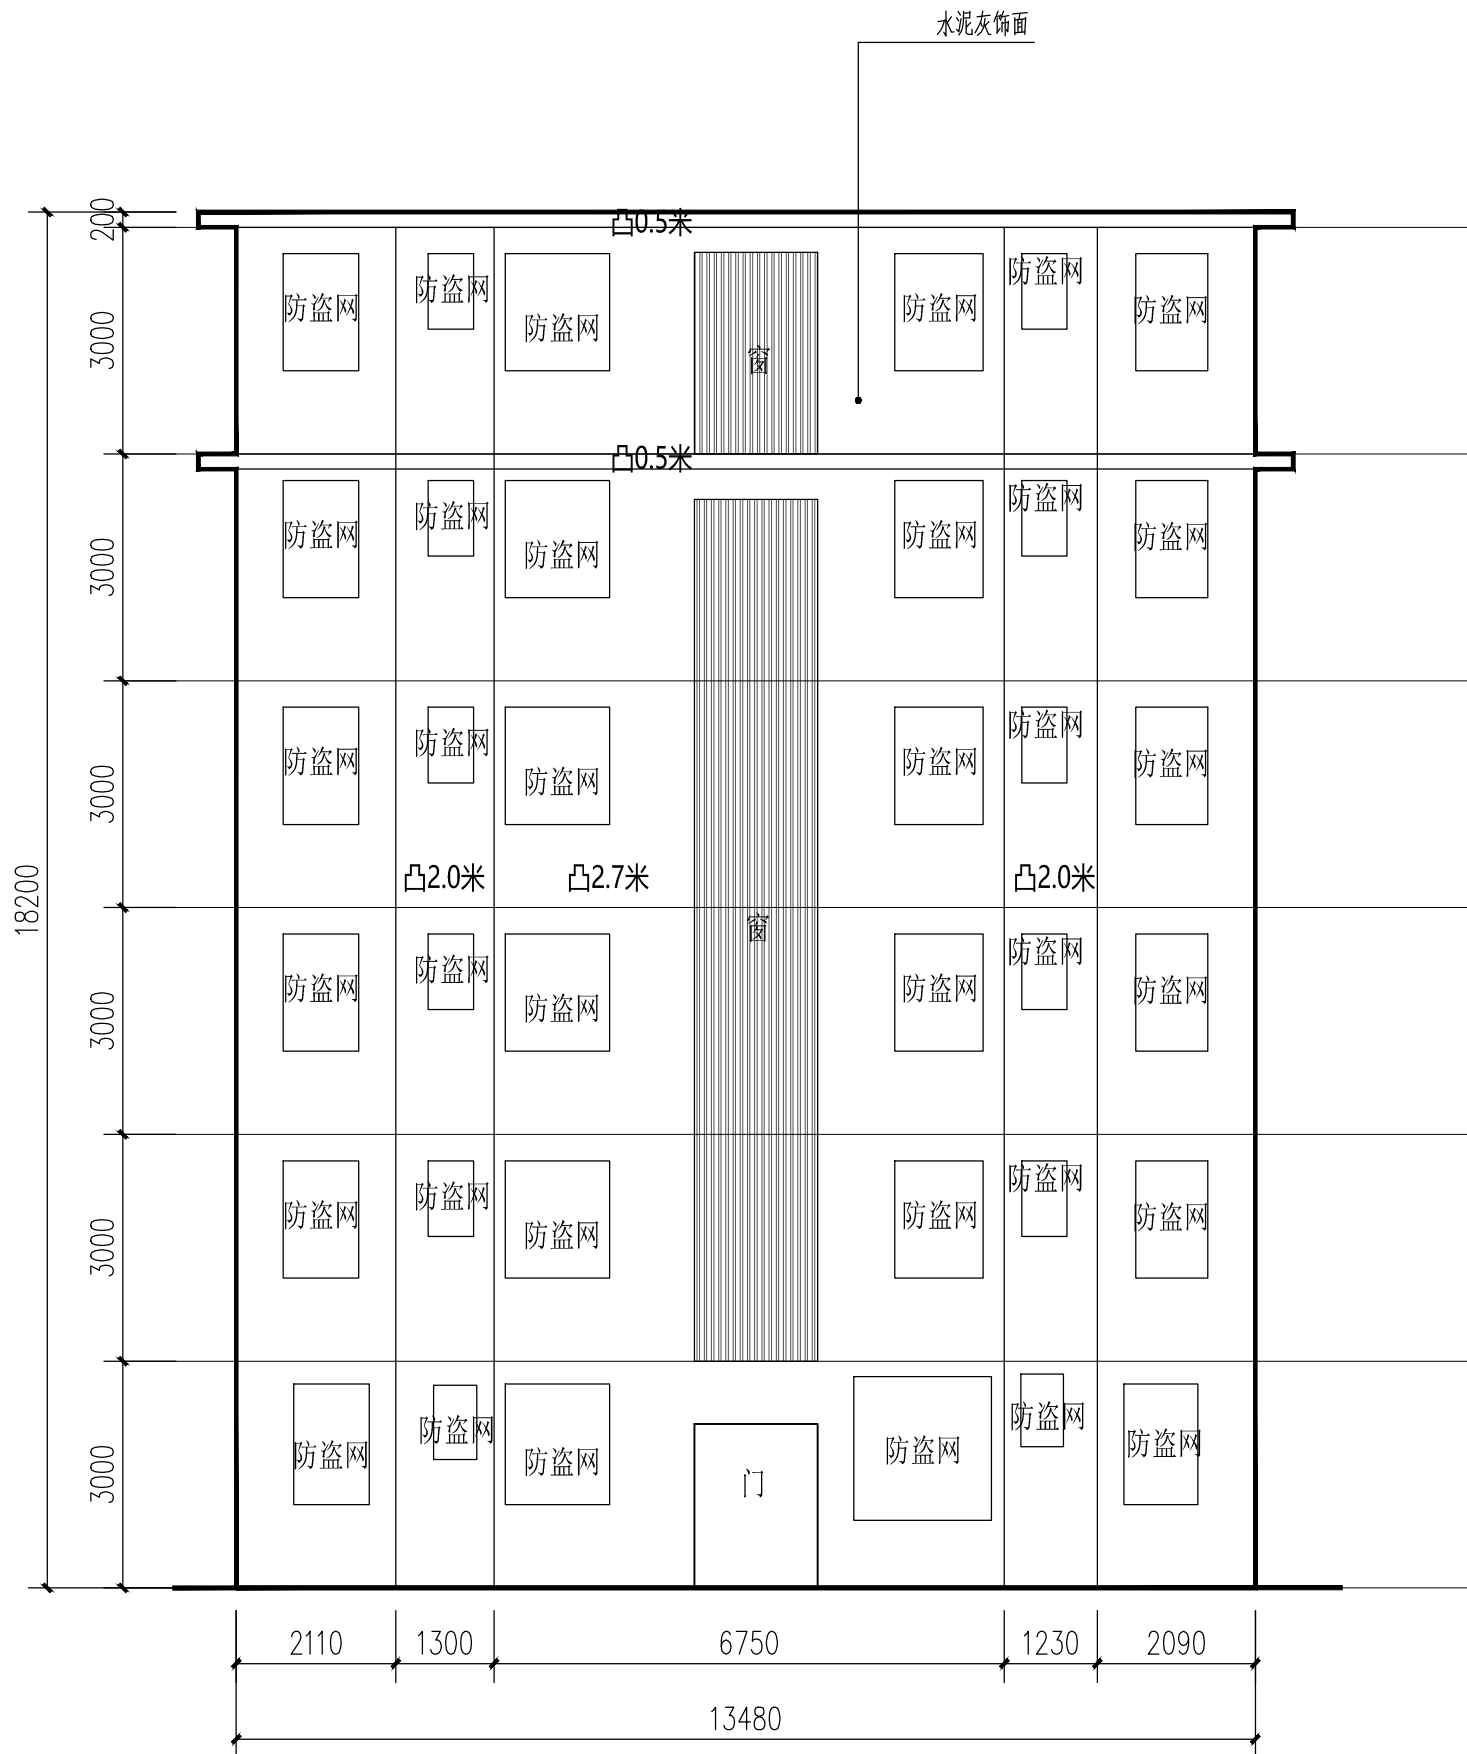

5#楼改造前南立面 1:100

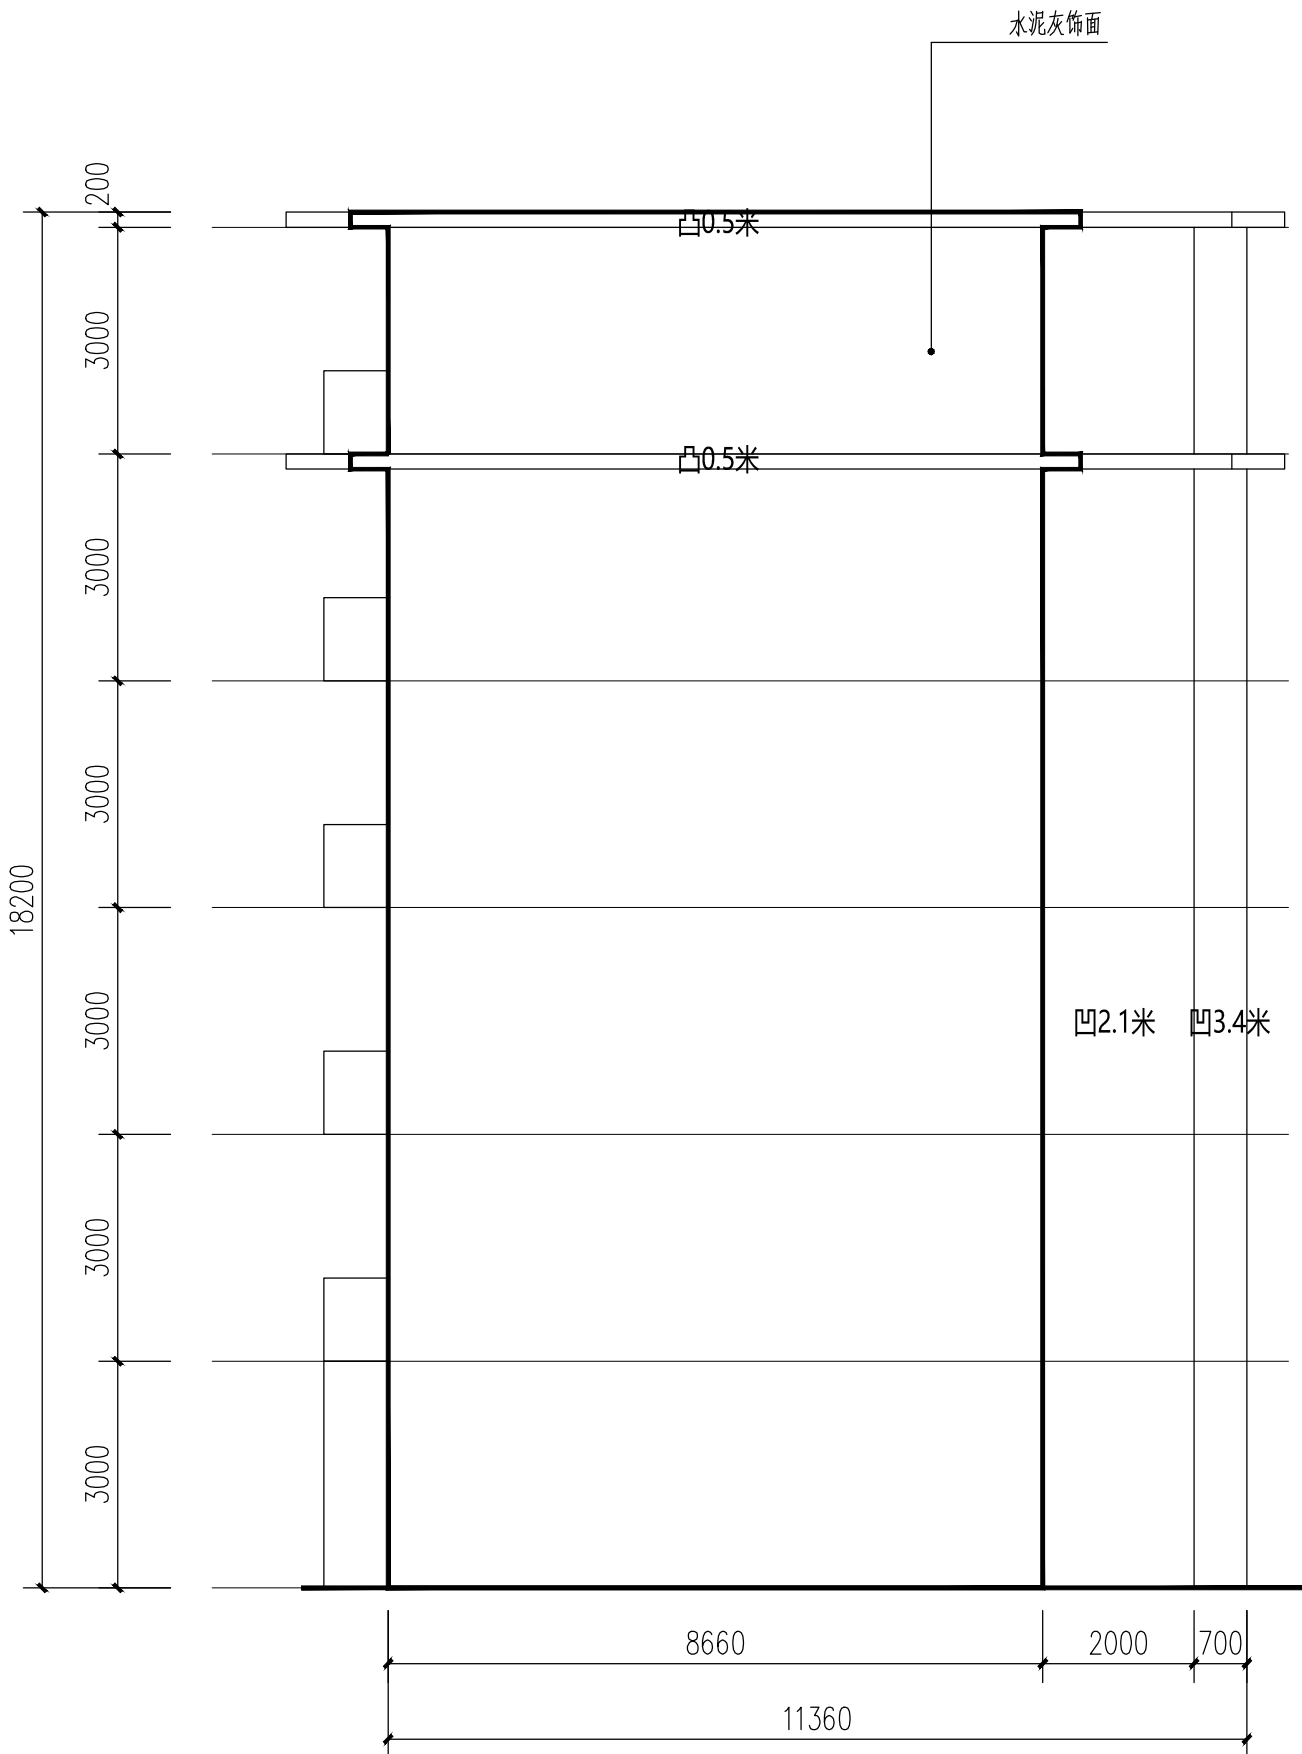

5#楼改造前西立面 1:100

根据勘测结果显示, 存在空鼓现象的区域占总面积的10%, 而其余90%的外墙面结构完整, 未出现空鼓问题; 对空鼓部分铲除修复后, 进行外墙整体翻新, 构造做法详外2。



位置示意图