

说明

NOTES

会签栏			
COORDINATION			
建筑		结构	
ARCHI.		STRUCT.	
给排水	亚林涛	电气	卢晓松
PLUMBING		ELEC.	
通风空调		节能	
HVAC		SAVING	
基坑支护		规划	
FOUNDA. PIT		PLANNING	


签名栏	
DESIGNERS	
设计总负责	冯雅莹
	冯雅莹
PROJECT DIRECTOR	
审 定	李振华
	李振华
APPROVED BY	
审 核	冯雅莹
	冯雅莹
REVIEWED BY	
专业负责	向 阳
	向阳
ENGINEER IN CHARGE	
校 对	孙嘉颖
	孙嘉颖
CHECKED BY	
设 计	向 阳
	向阳
DESIGNED BY	

注册师签章
REGISTERED ENGINEER SIGNATURE


单位出图章
COMPANY SEAL

建 设 单 位	韶关市浈江区城市建设事务中心		
CLIENT			
工 程 名 称	浈江区2026年城镇老旧小区改造项目		
PROJECT			
子 项 名 称	有色金属厂大院		
SUB-TITLE			
图 名	有色金属厂大院 9#楼现状立面图一		
TITLE			
合同编号	JK202608022A		
CON. NO.			
图 幅	A2	版 次	
MAP		EDITION NO.	
专 业	建筑	阶 段	施工图
DISCIPLINE		STAGE	
日 期	2026. 08	图 号	JZ-11-13
DATE		DWG. NO.	

序 号	
SERIAL. NO.	

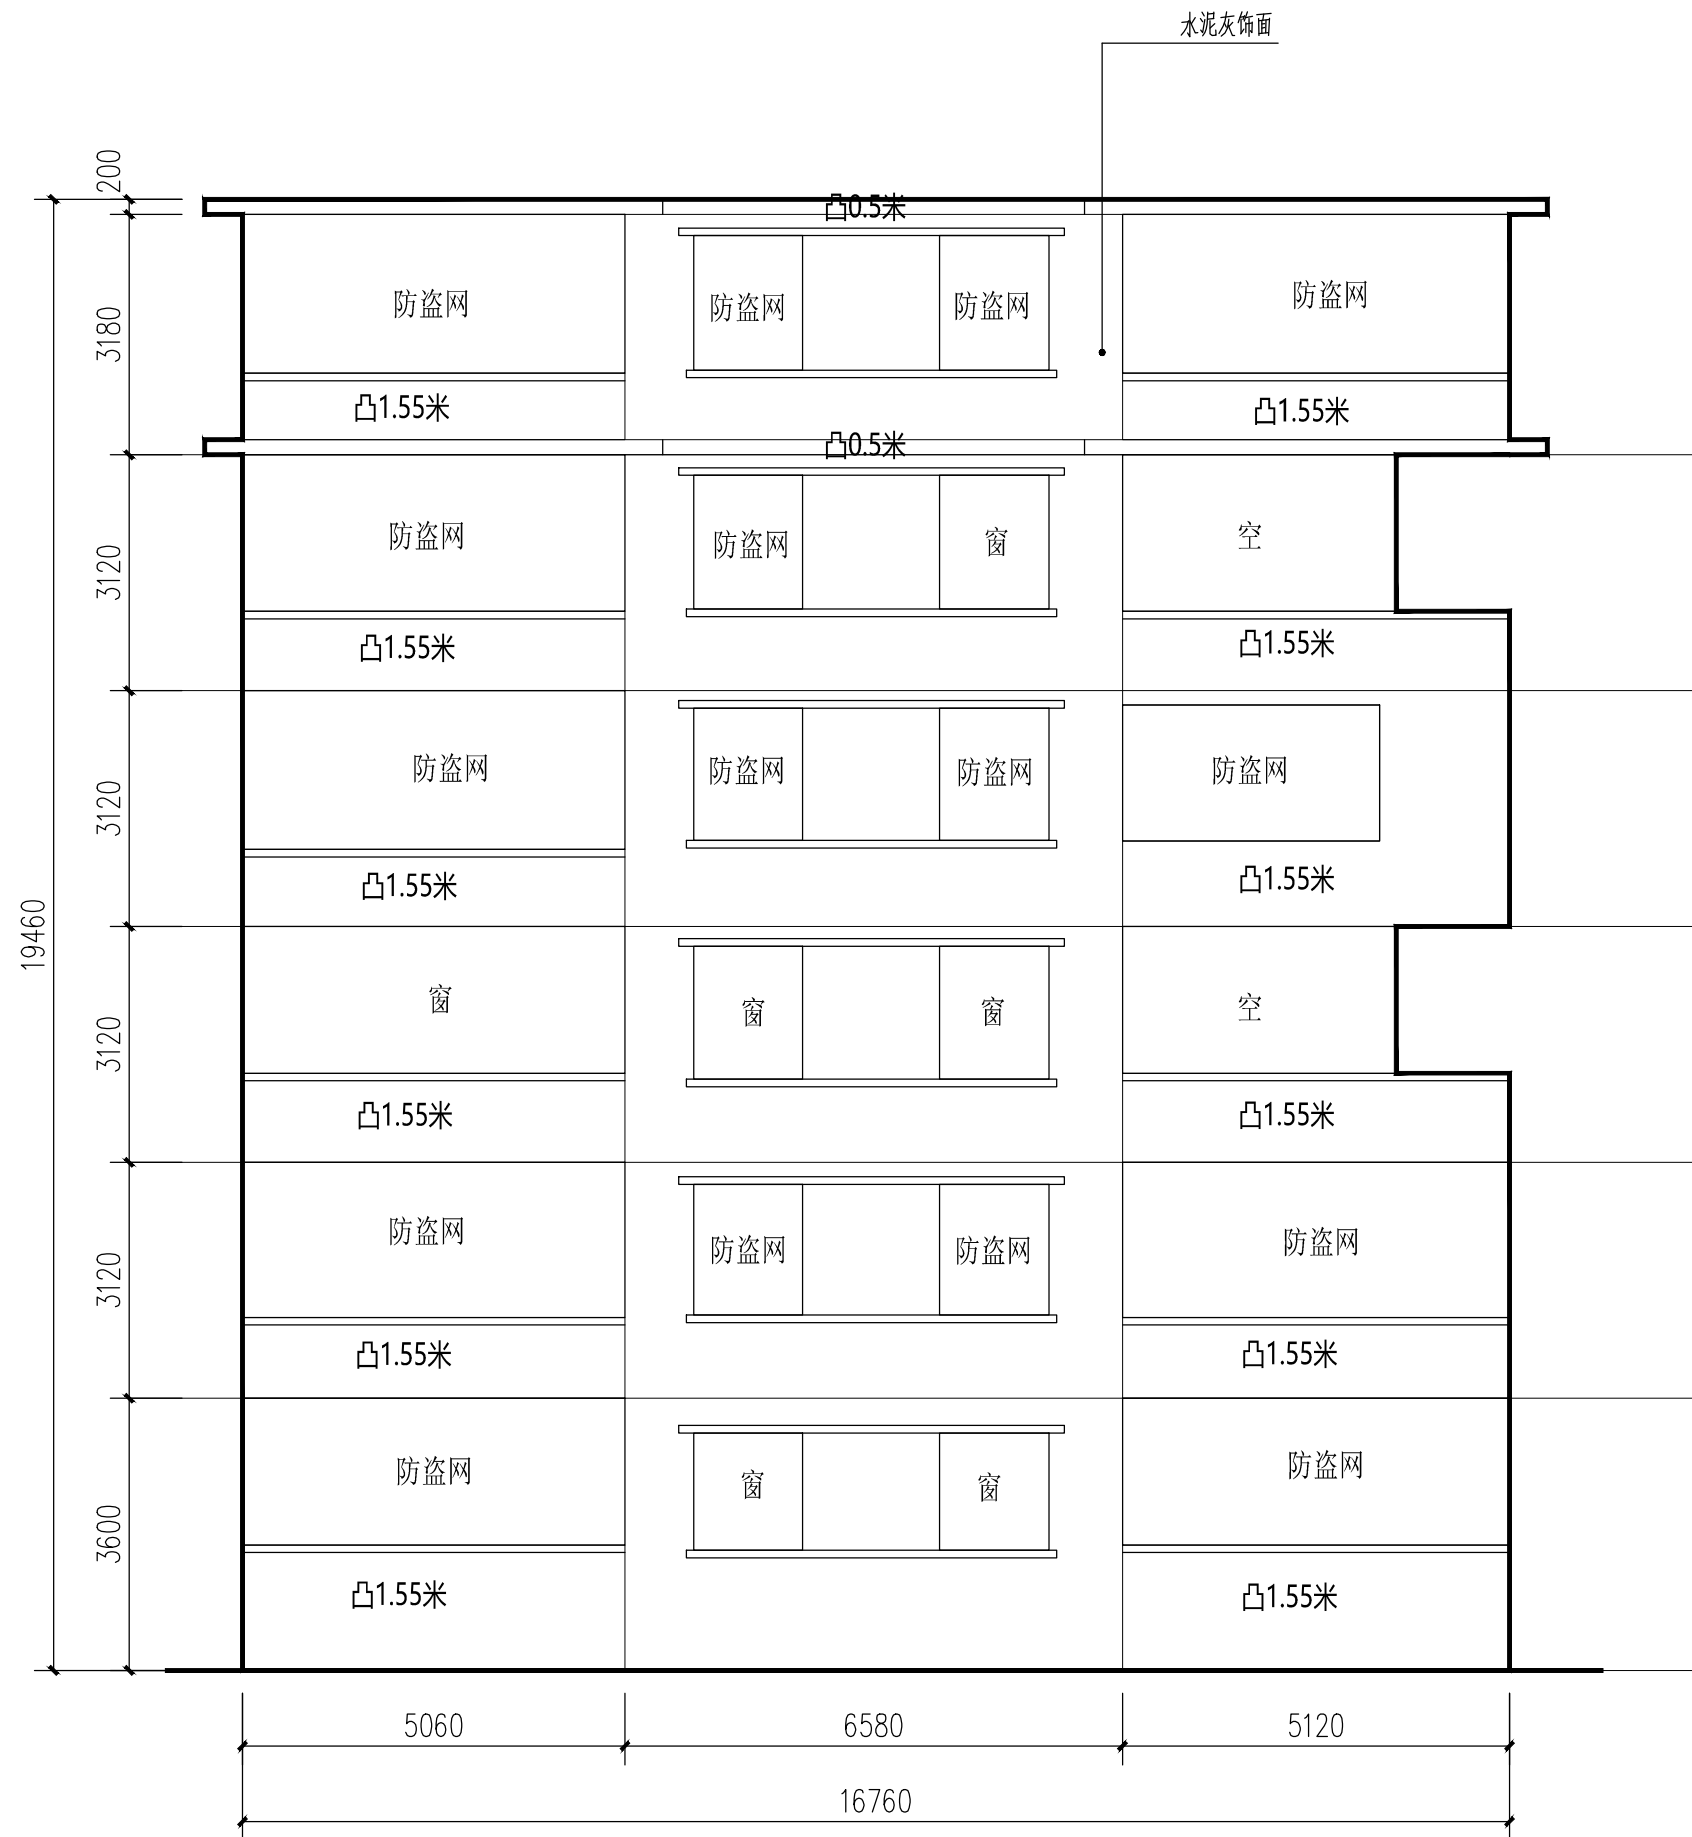

9#楼改造前南立面 1:100

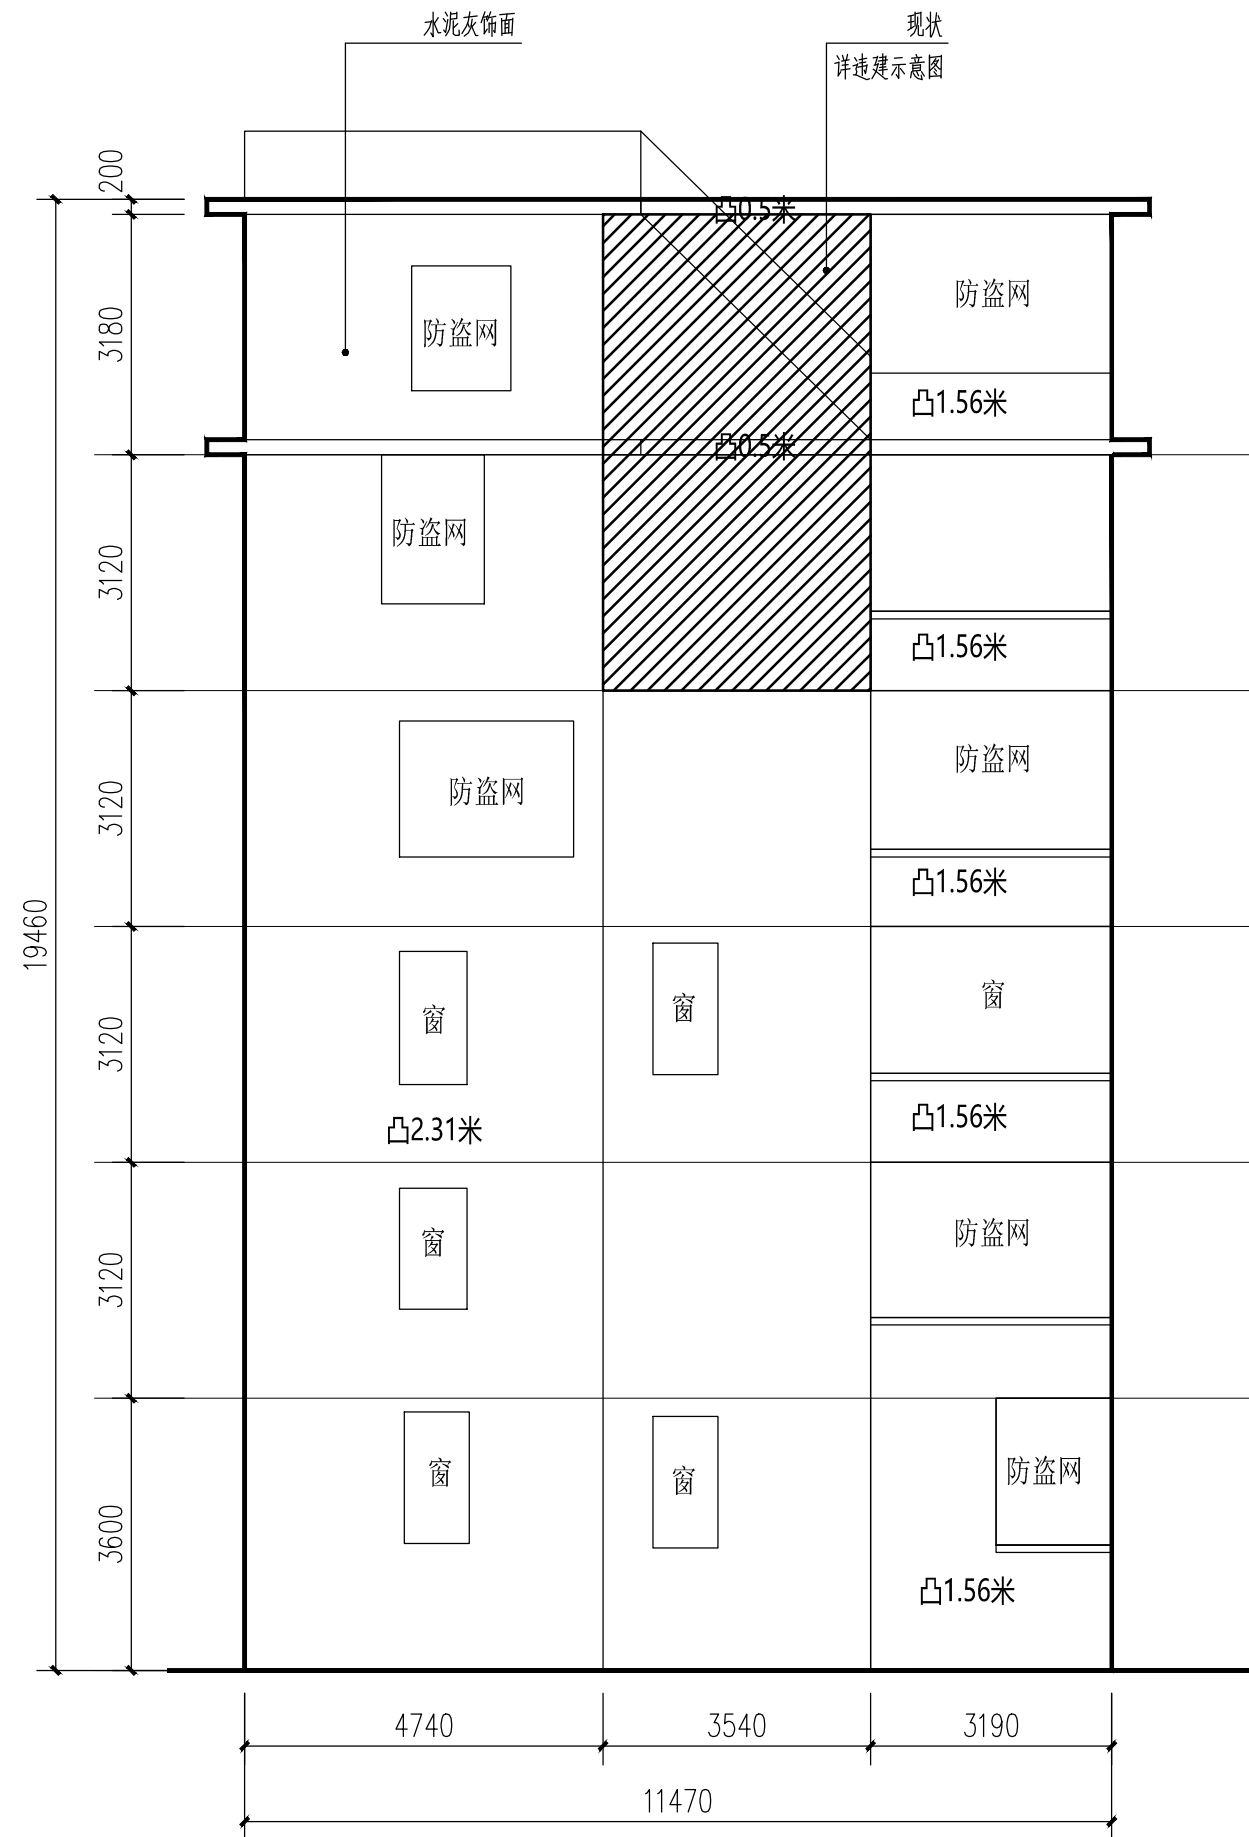

9#楼改造前西立面 1:100


根据勘测结果显示，存在空鼓现象的区域占总面积的10%，而其余90%的外墙面结构完整，未出现空鼓问题；对空鼓部分铲除修复后，进行外墙整体翻新，构造做法详外2。



位置示意图



违建示意图

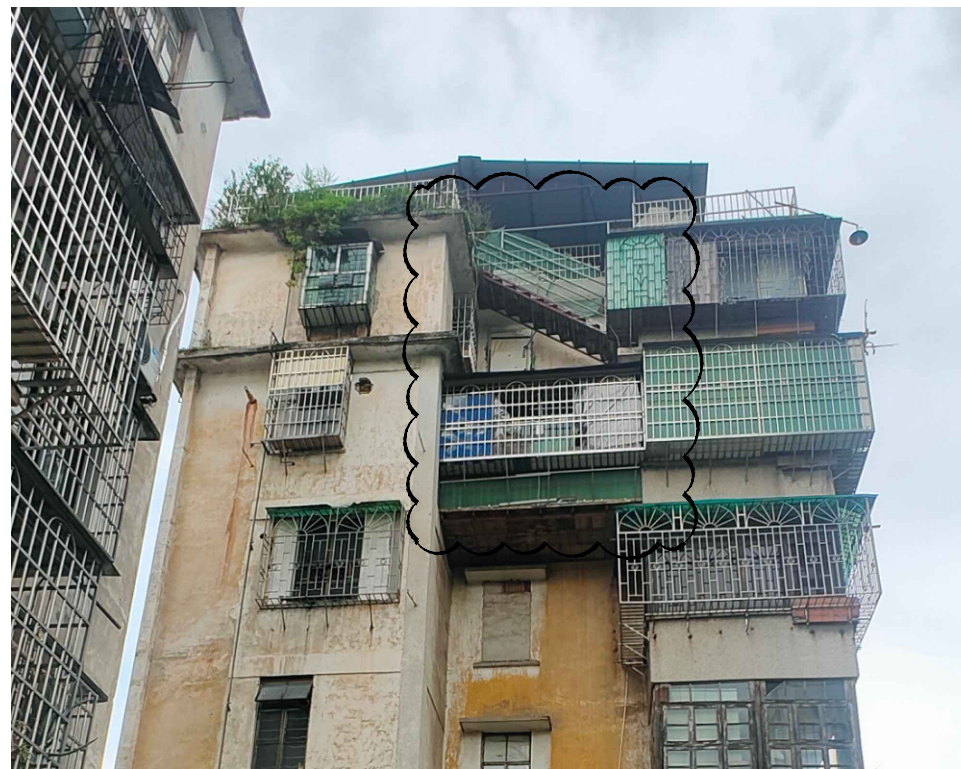

违建示意图