

说明  
NOTES

会签栏  
COORDINATION

|                    |     |                |    |
|--------------------|-----|----------------|----|
| 建筑<br>ARCHI.       |     | 结构<br>STRUCT.  |    |
| 给排水<br>PLUMBING    | 亚林清 | 电气<br>ELEC.    | 陈明 |
| 通风空调<br>HVAC       |     | 节能<br>SAVING   |    |
| 基坑支护<br>FOUND. PIT |     | 规划<br>PLANNING |    |


签名栏  
DESIGNERS

|                            |     |
|----------------------------|-----|
| 设计总负责<br>PROJECT DIRECTOR  | 冯雅莹 |
| 审 定<br>APPROVED BY         | 李振华 |
| 审 核<br>REVIEWED BY         | 冯雅莹 |
| 专业负责<br>ENGINEER IN CHARGE | 向 阳 |
| 校 对<br>CHECKED BY          | 孙嘉颖 |
| 设 计<br>DESIGNED BY         | 向 阳 |


注册师签章  
REGISTERED ENGINEER SIGNATURE

单位出图章  
COMPANY SEAL


|                      |                      |                    |          |
|----------------------|----------------------|--------------------|----------|
| 建 设 单 位<br>CLIENT    | 韶关市浈江区城市建设事务中心       |                    |          |
| 工 程 名 称<br>PROJECT   | 浈江区2026年城镇老旧小区改造项目   |                    |          |
| 子 项 名 称<br>SUB-TITLE | 有色金属厂大院              |                    |          |
| 图 名<br>TITLE         | 有色金属厂大院<br>9#楼改造立面图二 |                    |          |
| 合同编号<br>CON. NO.     | JK202608022A         |                    |          |
| 图 幅<br>MAP           | A2                   | 版 次<br>EDITION NO. |          |
| 专 业<br>DISCIPLINE    | 建筑                   | 阶 段<br>STAGE       | 施工图      |
| 日 期<br>DATE          | 2026. 08             | 图 号<br>DWG. NO.    | JZ-11-16 |
|                      | 序 号<br>SERIAL. NO.   |                    |          |

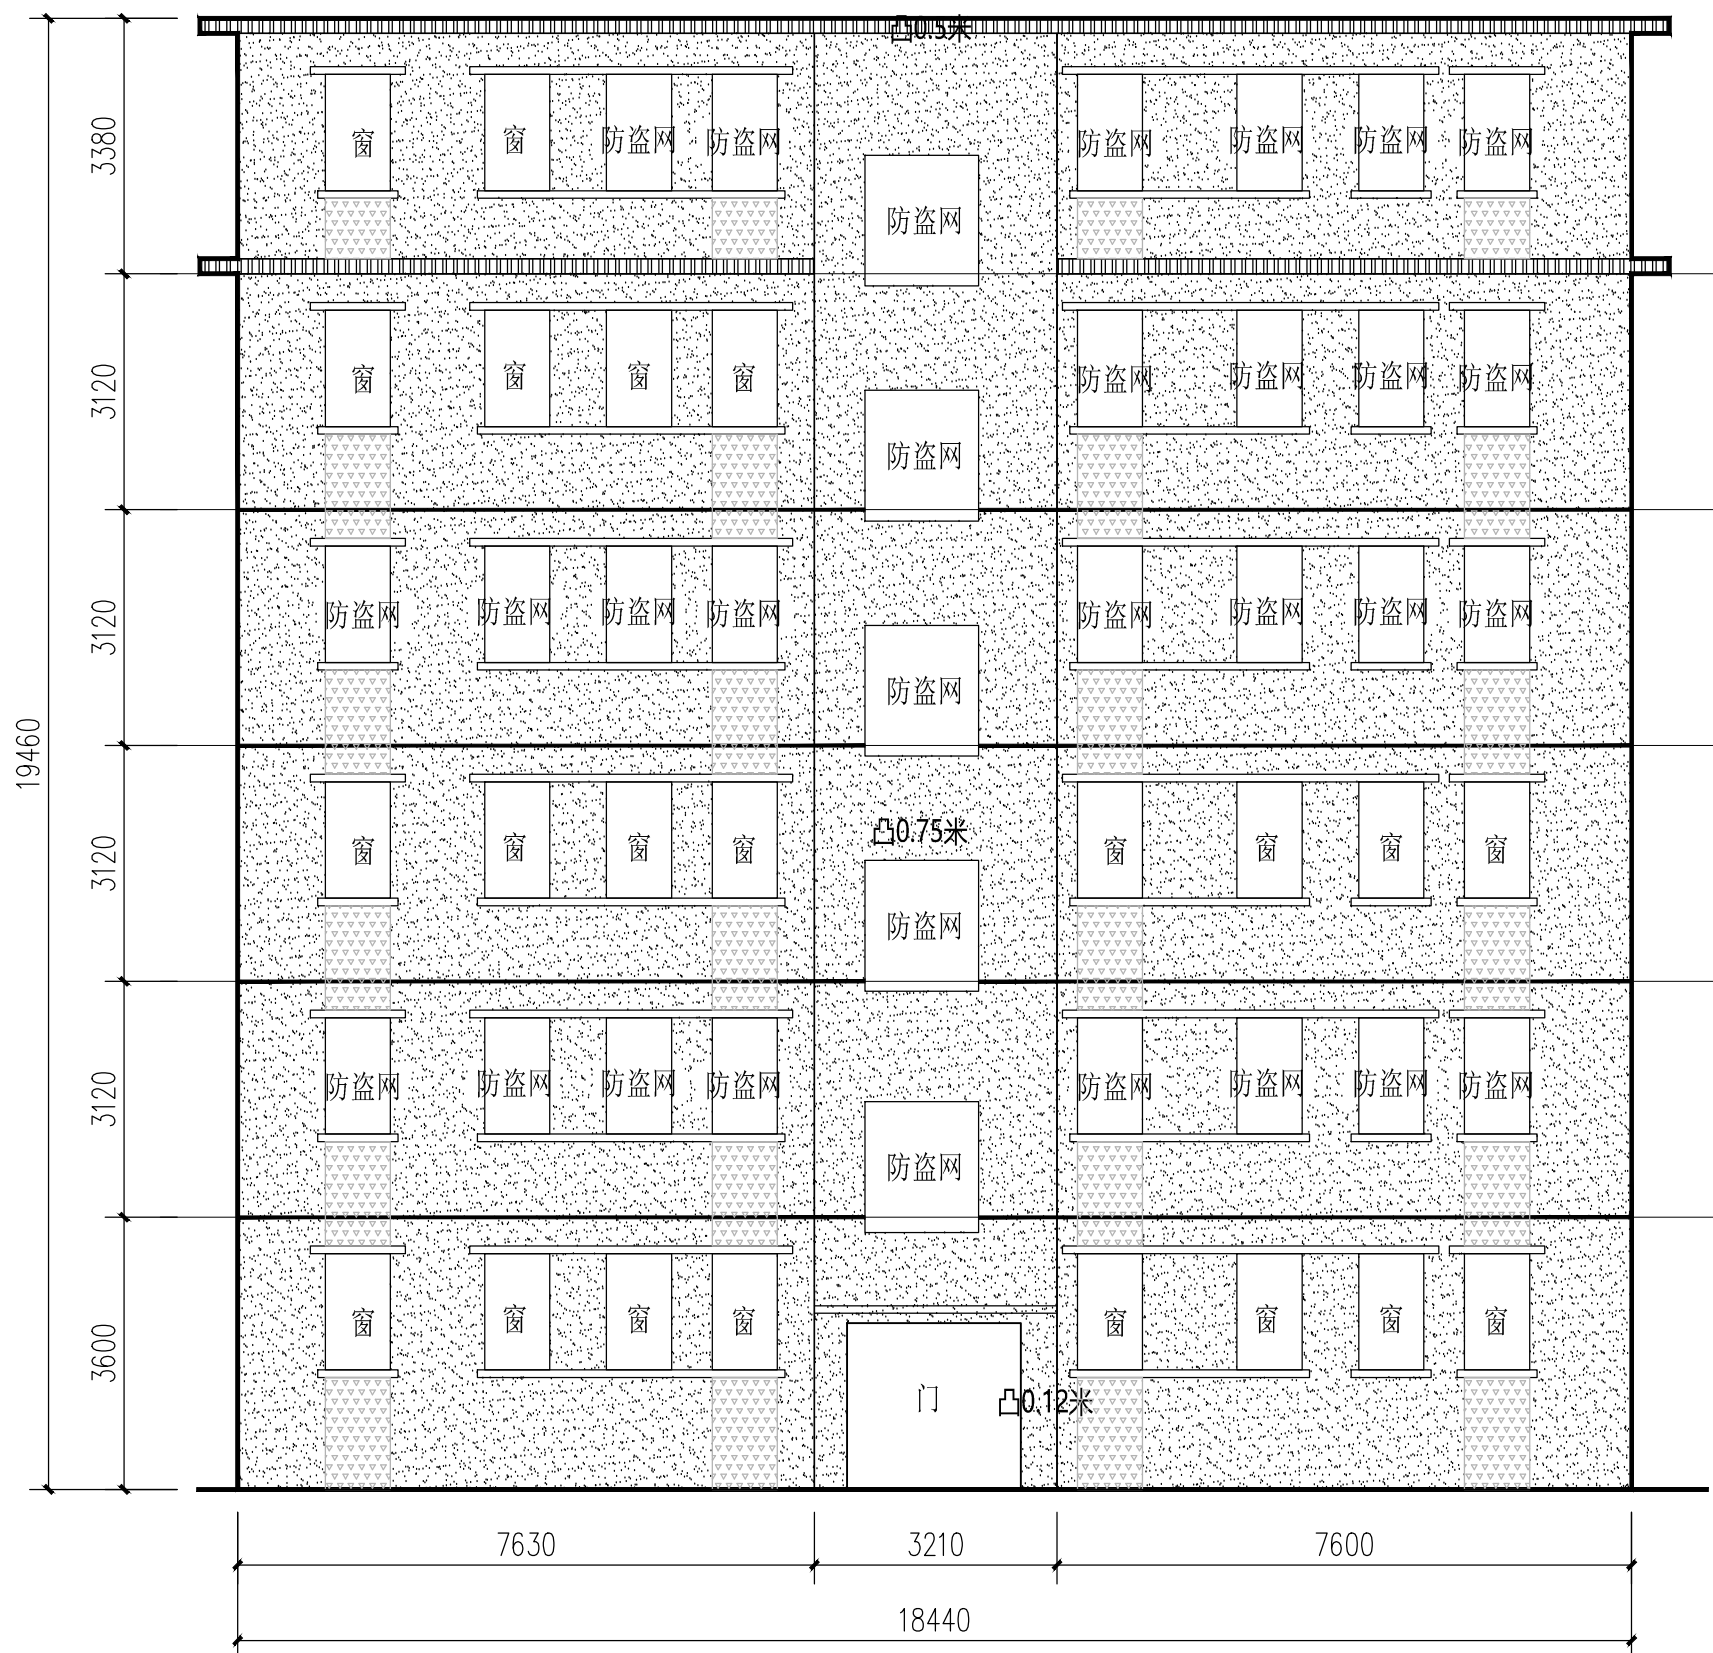

9#楼改造前北立面 1:100

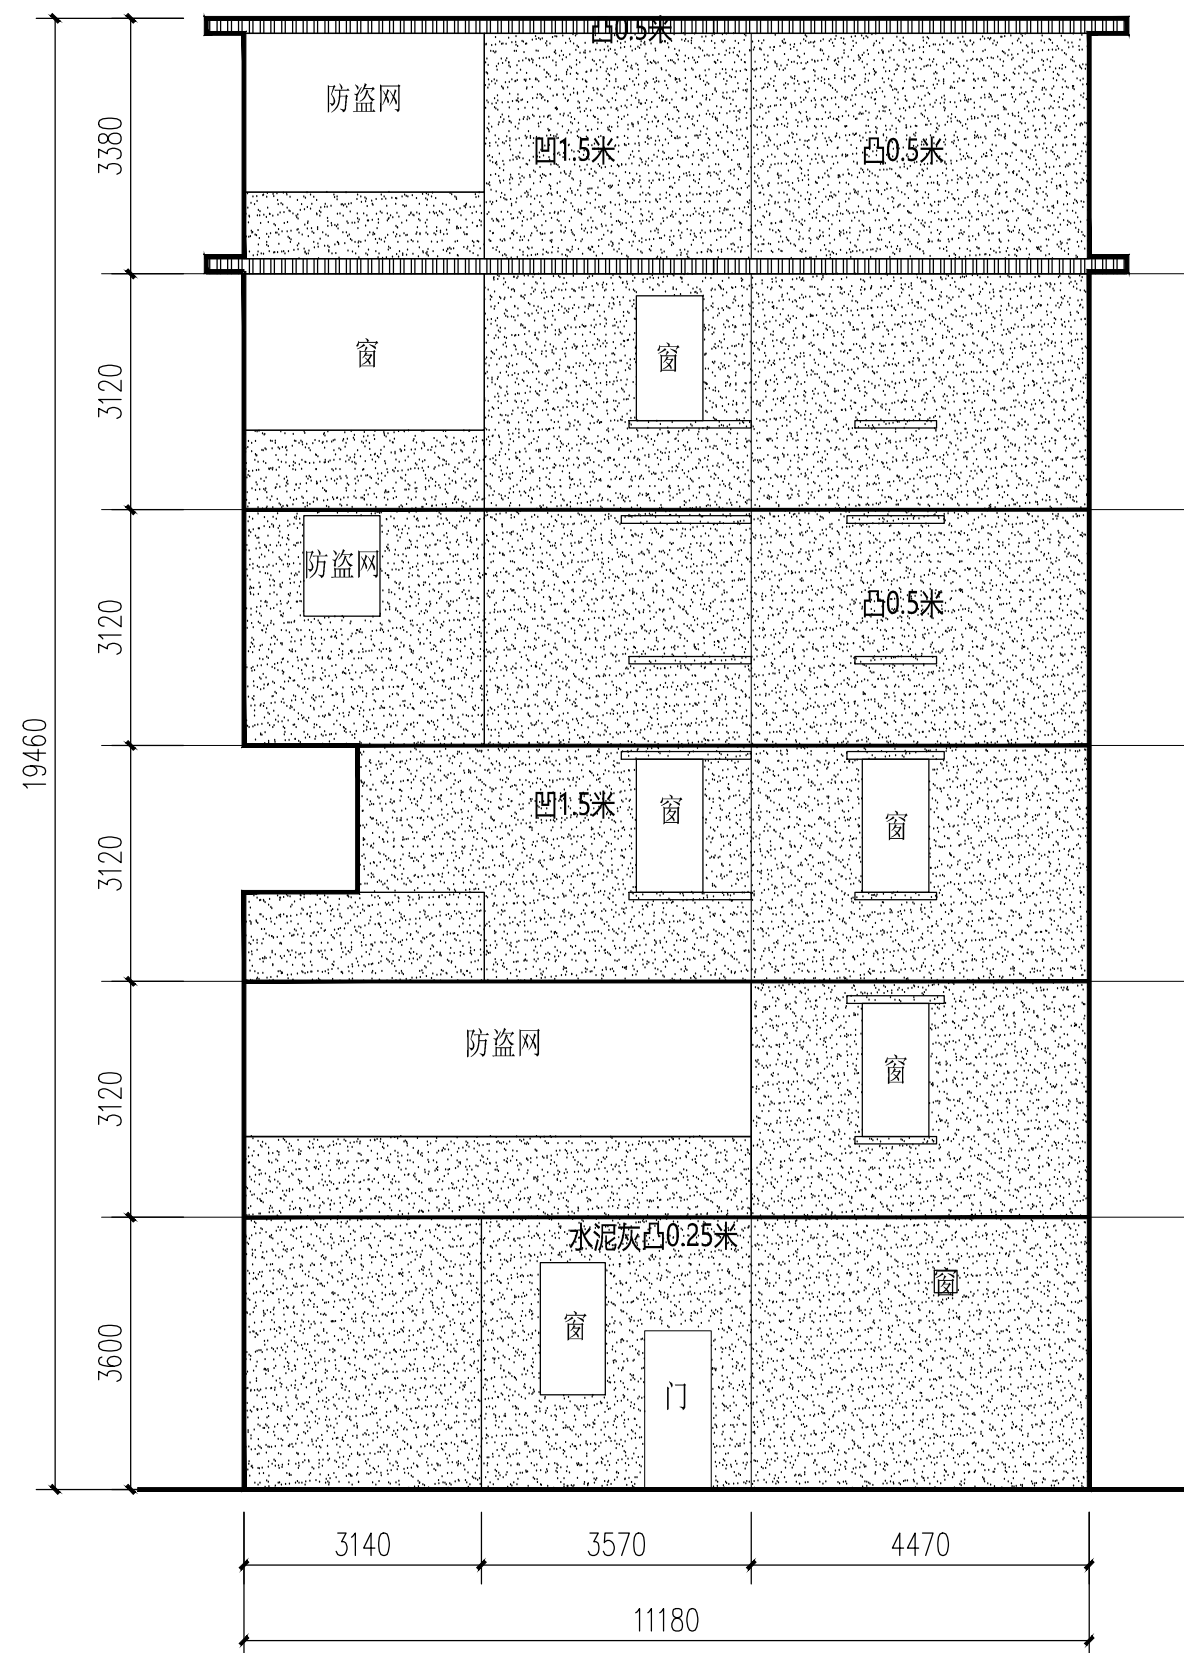

9#楼改造前东立面 1:100

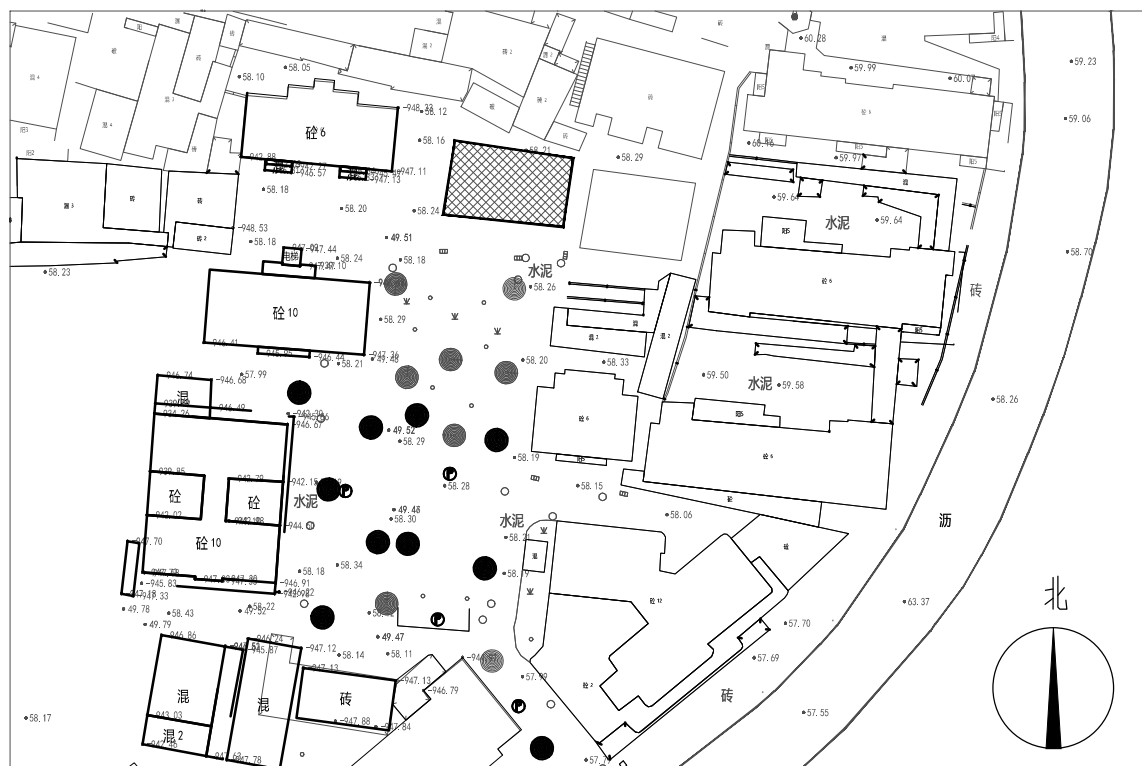

位置示意图

| 其他改造内容 |          |         |                      |                                                                  |
|--------|----------|---------|----------------------|------------------------------------------------------------------|
| 类型     | 名称       | 面积(或长度) | 做法                   | 备注                                                               |
| 三线整治   |          | 110m    |                      |                                                                  |
| 首层入口   | 首层入口地面   | 45m²    | 详SM-03, 室外路面的混凝土路面做法 |                                                                  |
|        | 首层入口两侧外墙 | 90m²    | 详SM-03, 外2做法         |                                                                  |
| 防盗网翻新  |          | 1211m²  | 详SM-03, 防盗网翻新做法      | 铁质防盗网做除锈、防腐、翻新处理, 翻新面积详表格, 其余不锈钢防盗网保持原状不动。<br>油漆面积按防盗网立面面积x0.3系数 |

| 图例 |      |               |                                              | 有色金属大院   |    |
|----|------|---------------|----------------------------------------------|----------|----|
| 类型 | 立面图例 | 名称            | 构造做法                                         | 工程量      | 单位 |
| 涂料 |      | 米黄色真石漆        | 无空鼓外墙: 详SM-03的Q2与W04<br>空鼓外墙: 详SM-03的Q01与W02 | 5164. 90 | m² |
|    |      | 丹霞红色真石漆       |                                              |          |    |
|    |      | 灰色真石漆涂料压顶     |                                              |          |    |
|    |      | 30mm深灰色真石漆分缝线 |                                              |          |    |
| 金属 |      | 丹霞红色铝合金百叶     | 详DY-04 ①~④大样                                 |          | m² |
|    |      | 立面清洗范围        | 墙面清洗外墙: 详SM-03的Q05                           |          |    |
|    |      | 不在改造范围        |                                              |          |    |