
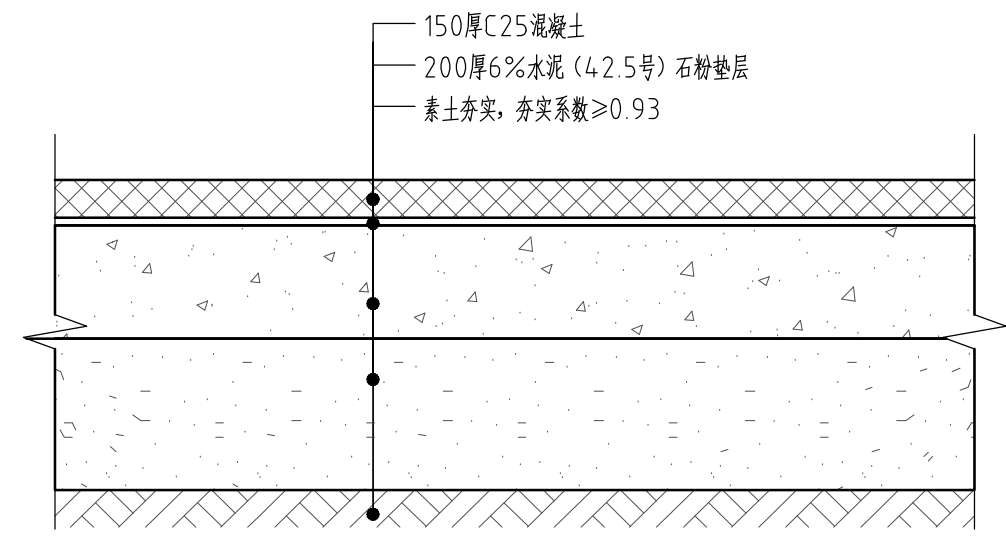
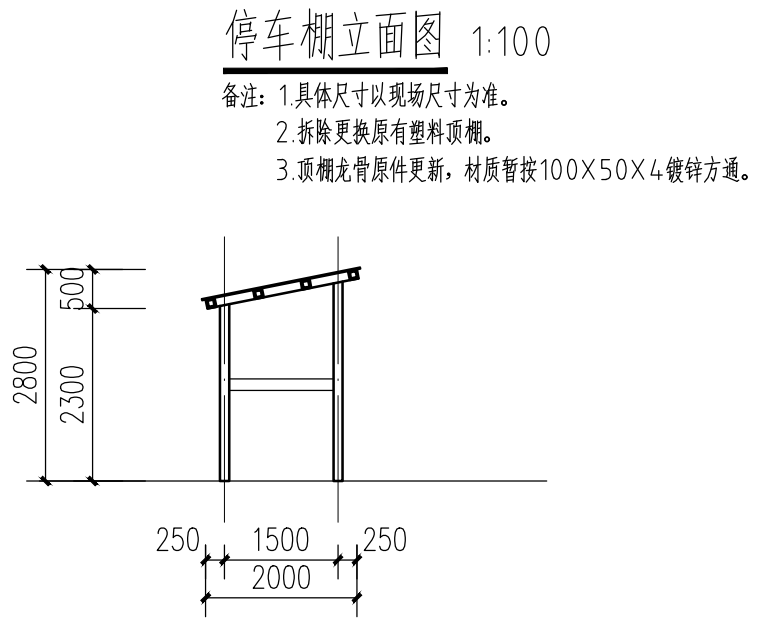
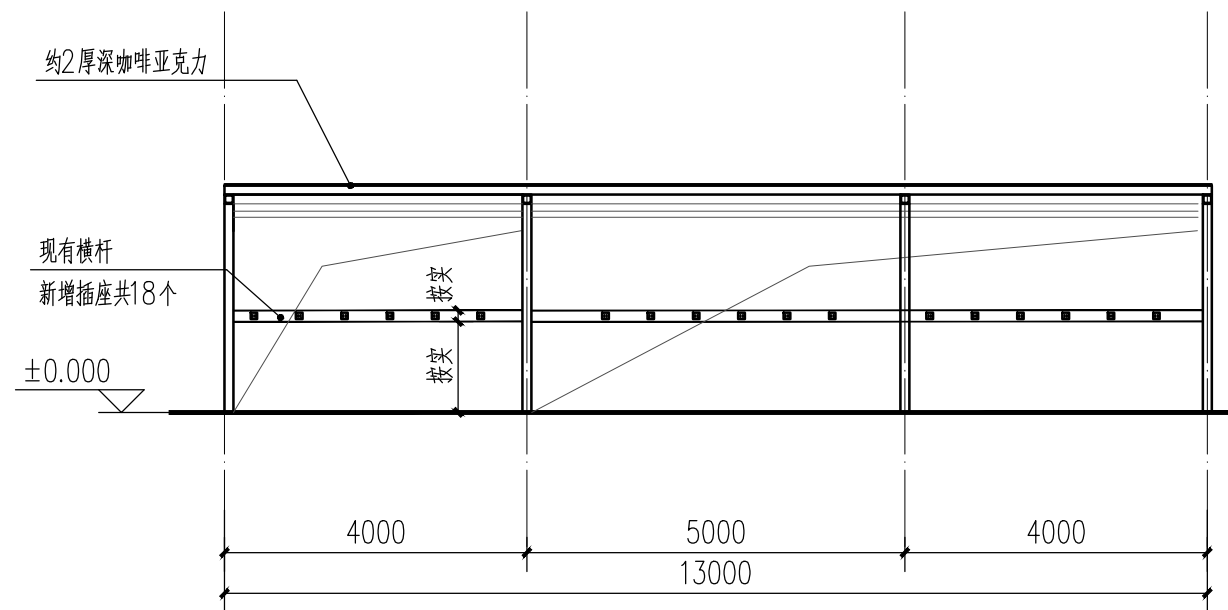


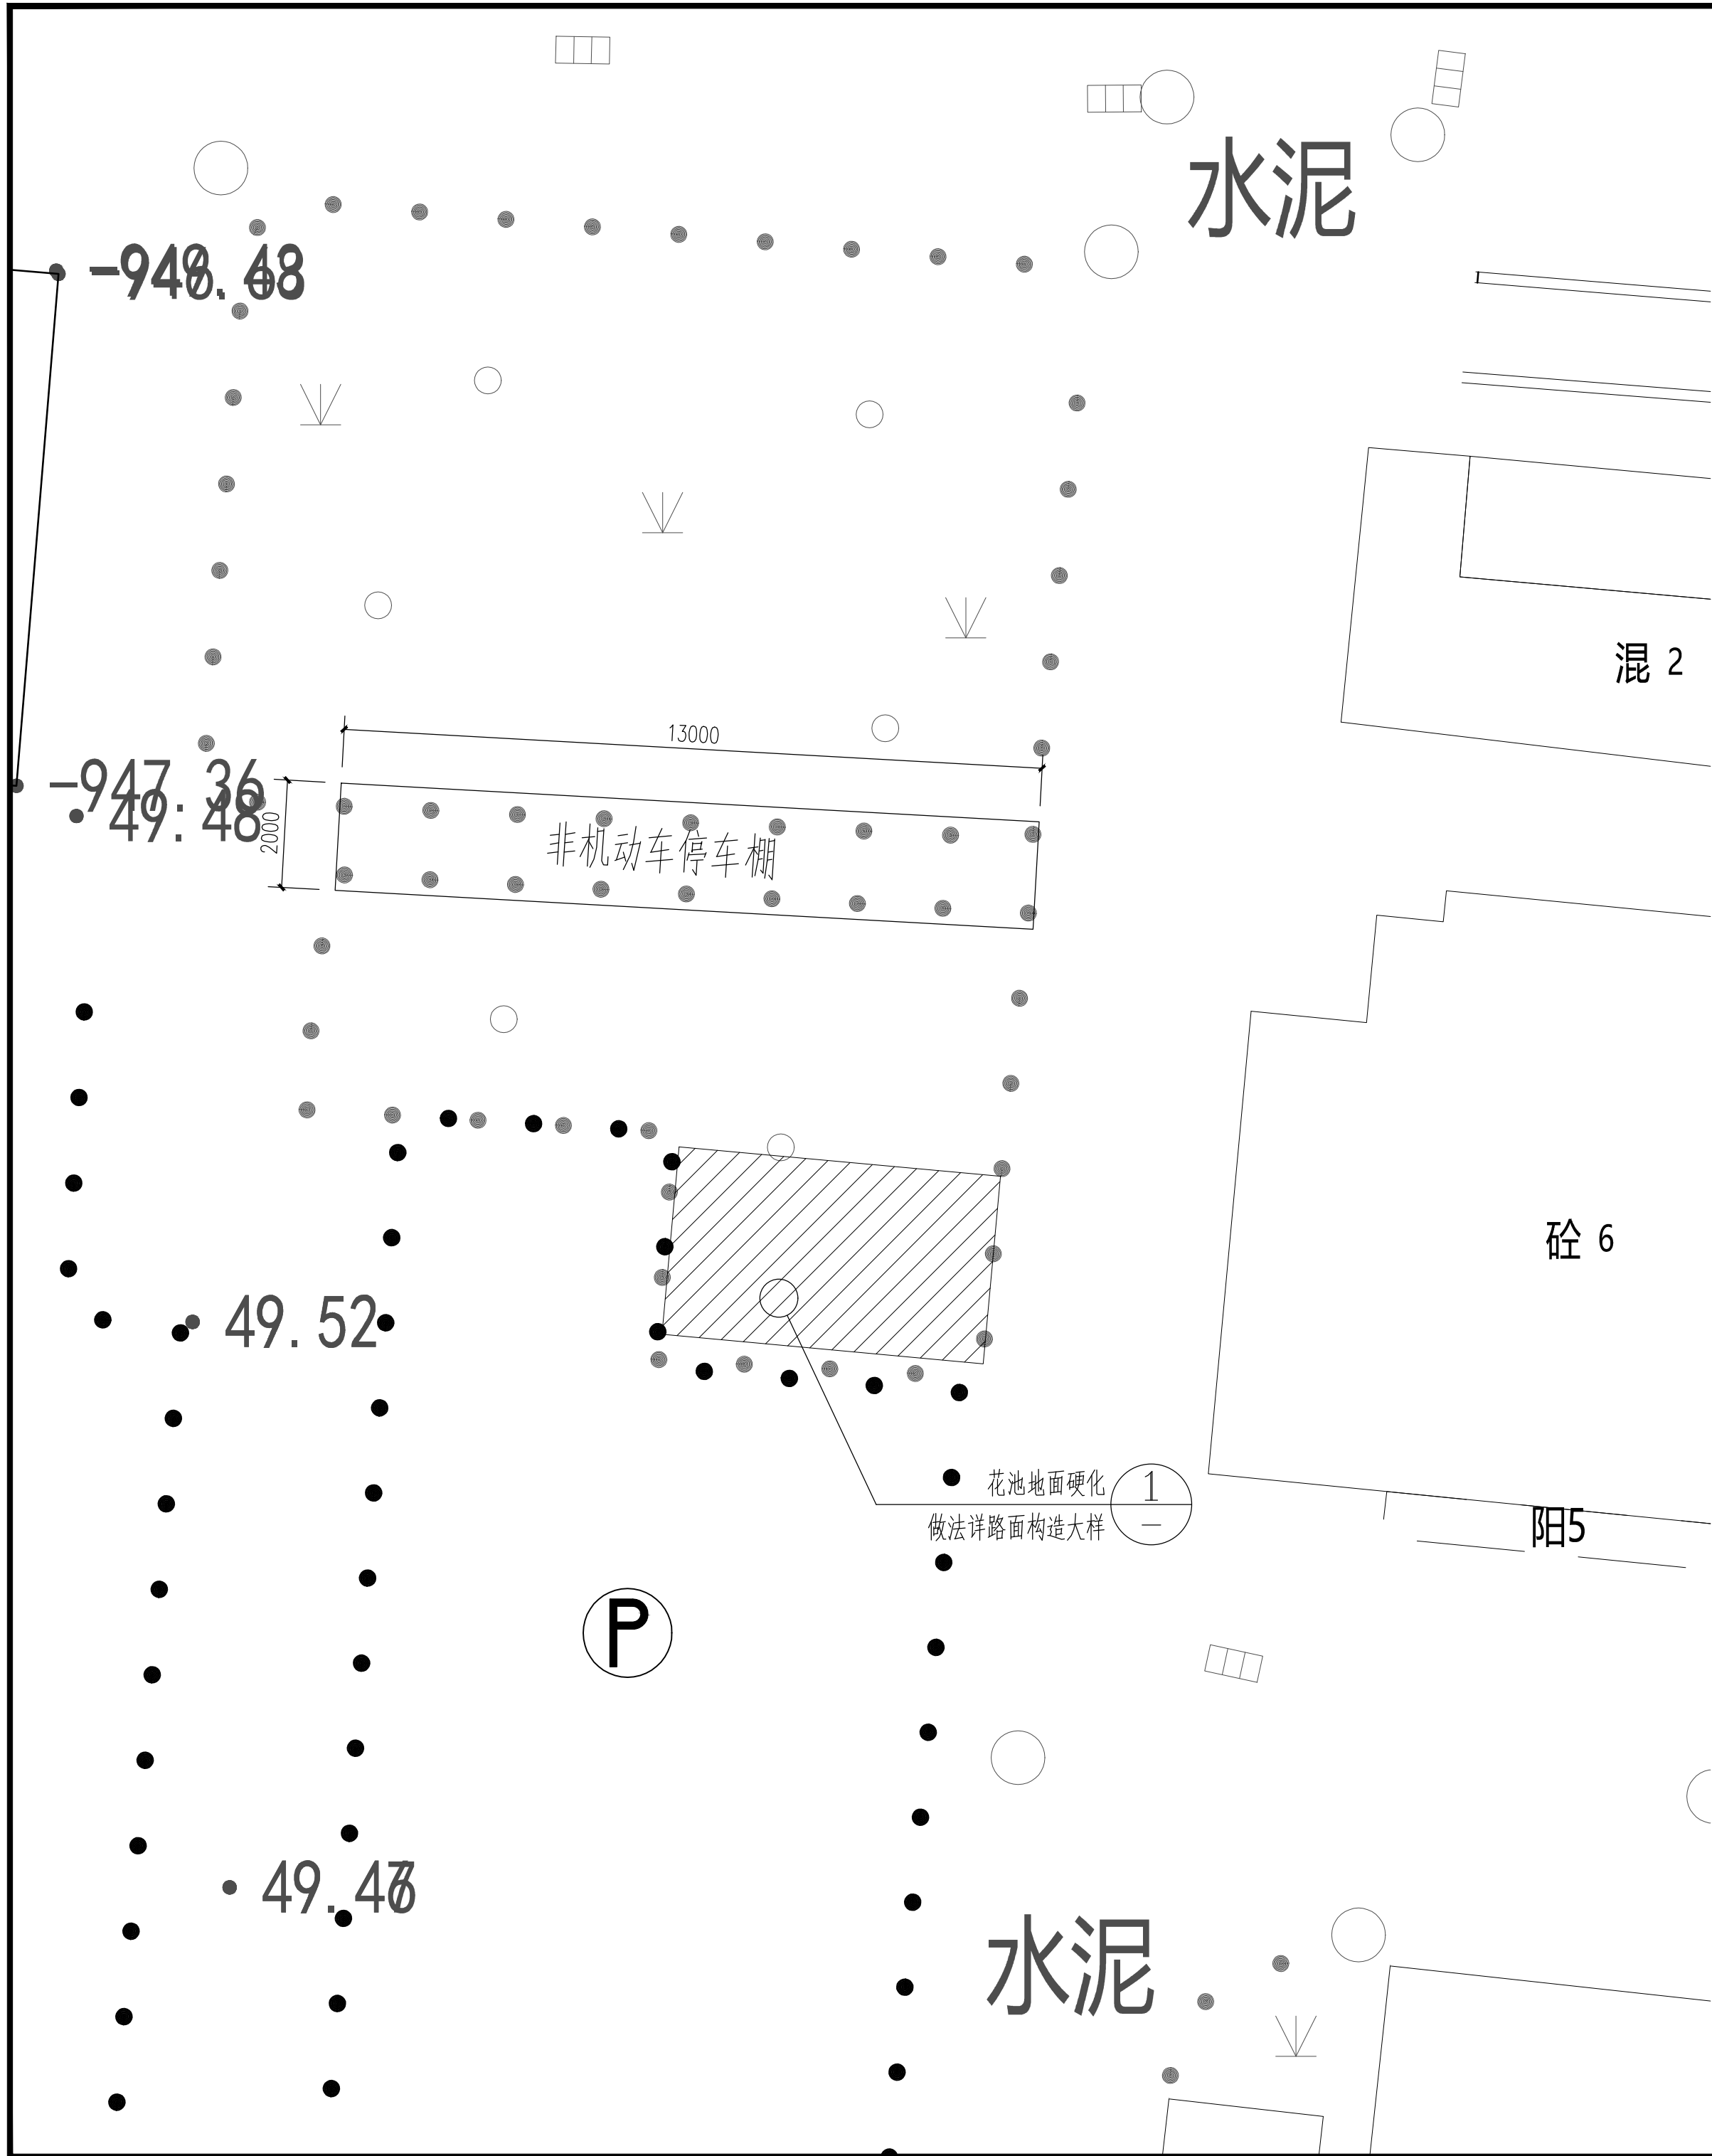

① 路面构造大样

说明：适用于小区围墙范围内消防道路及行车道路。

广东省建科建筑设计院有限公司 Guangdong Jianke Architecture Design Institute CO.,Ltd.			
建筑行业(建筑工程)甲级 证书编号: A144A02355 CONSTRUCTION ENGINEERING GRADE 城乡规划编制甲级 证书编号: 自资规甲字21440262 URBAN AND RURAL PLANNING GRADE			
*版权所有, 不得复制、套用或公开。 *本图未经相关部门批准及施工图审查通过, 不得用于施工。			
说明 NOTES			
会签栏 COORDINATION			
建筑 ARCHI.		结构 STRUCT.	
给排水 PLUMBING	亚林涛	电气 ELEC.	卢晓松
通风空调 HVAC		节能 SAVING	
基坑支护 FOUND. PIT		规划 PLANNING	
签名栏 DESIGNERS			
设计总负责 PROJECT DIRECTOR		冯雅莹	
		解洁	
审 定 APPROVED BY		李振华	
		李振华	
审 核 REVIEWED BY		冯雅莹	
		解洁	
专业负责 ENGINEER IN CHARGE		向 阳	
		向阳	
校 对 CHECKED BY		孙嘉颖	
		孙嘉颖	
设 计 DESIGNED BY		向 阳	
		向阳	
注册师签章 REGISTERED ENGINEER SIGNATURE			
单位出图章 COMPANY SEAL			
建 设 单 位 CLIENT	韶关市浈江区城市建设事务中心		
工 程 名 称 PROJECT	浈江区2026年城镇老旧小区 改造项目		
子 项 名 称 SUB-TITLE	有色金属厂大院		
图 名 TITLE	有色金属厂大院 停车棚改造图		
合同编号 CON. NO.	JK202608022A		
图 幅 MAP	A2	版 次 EDITION NO.	
专 业 DISCIPLINE	建筑	阶 段 STAGE	施工图
日 期 DATE	2026. 08	图 号 DWG. NO.	JZ-11-17
		序 号 SERIAL. NO.	