




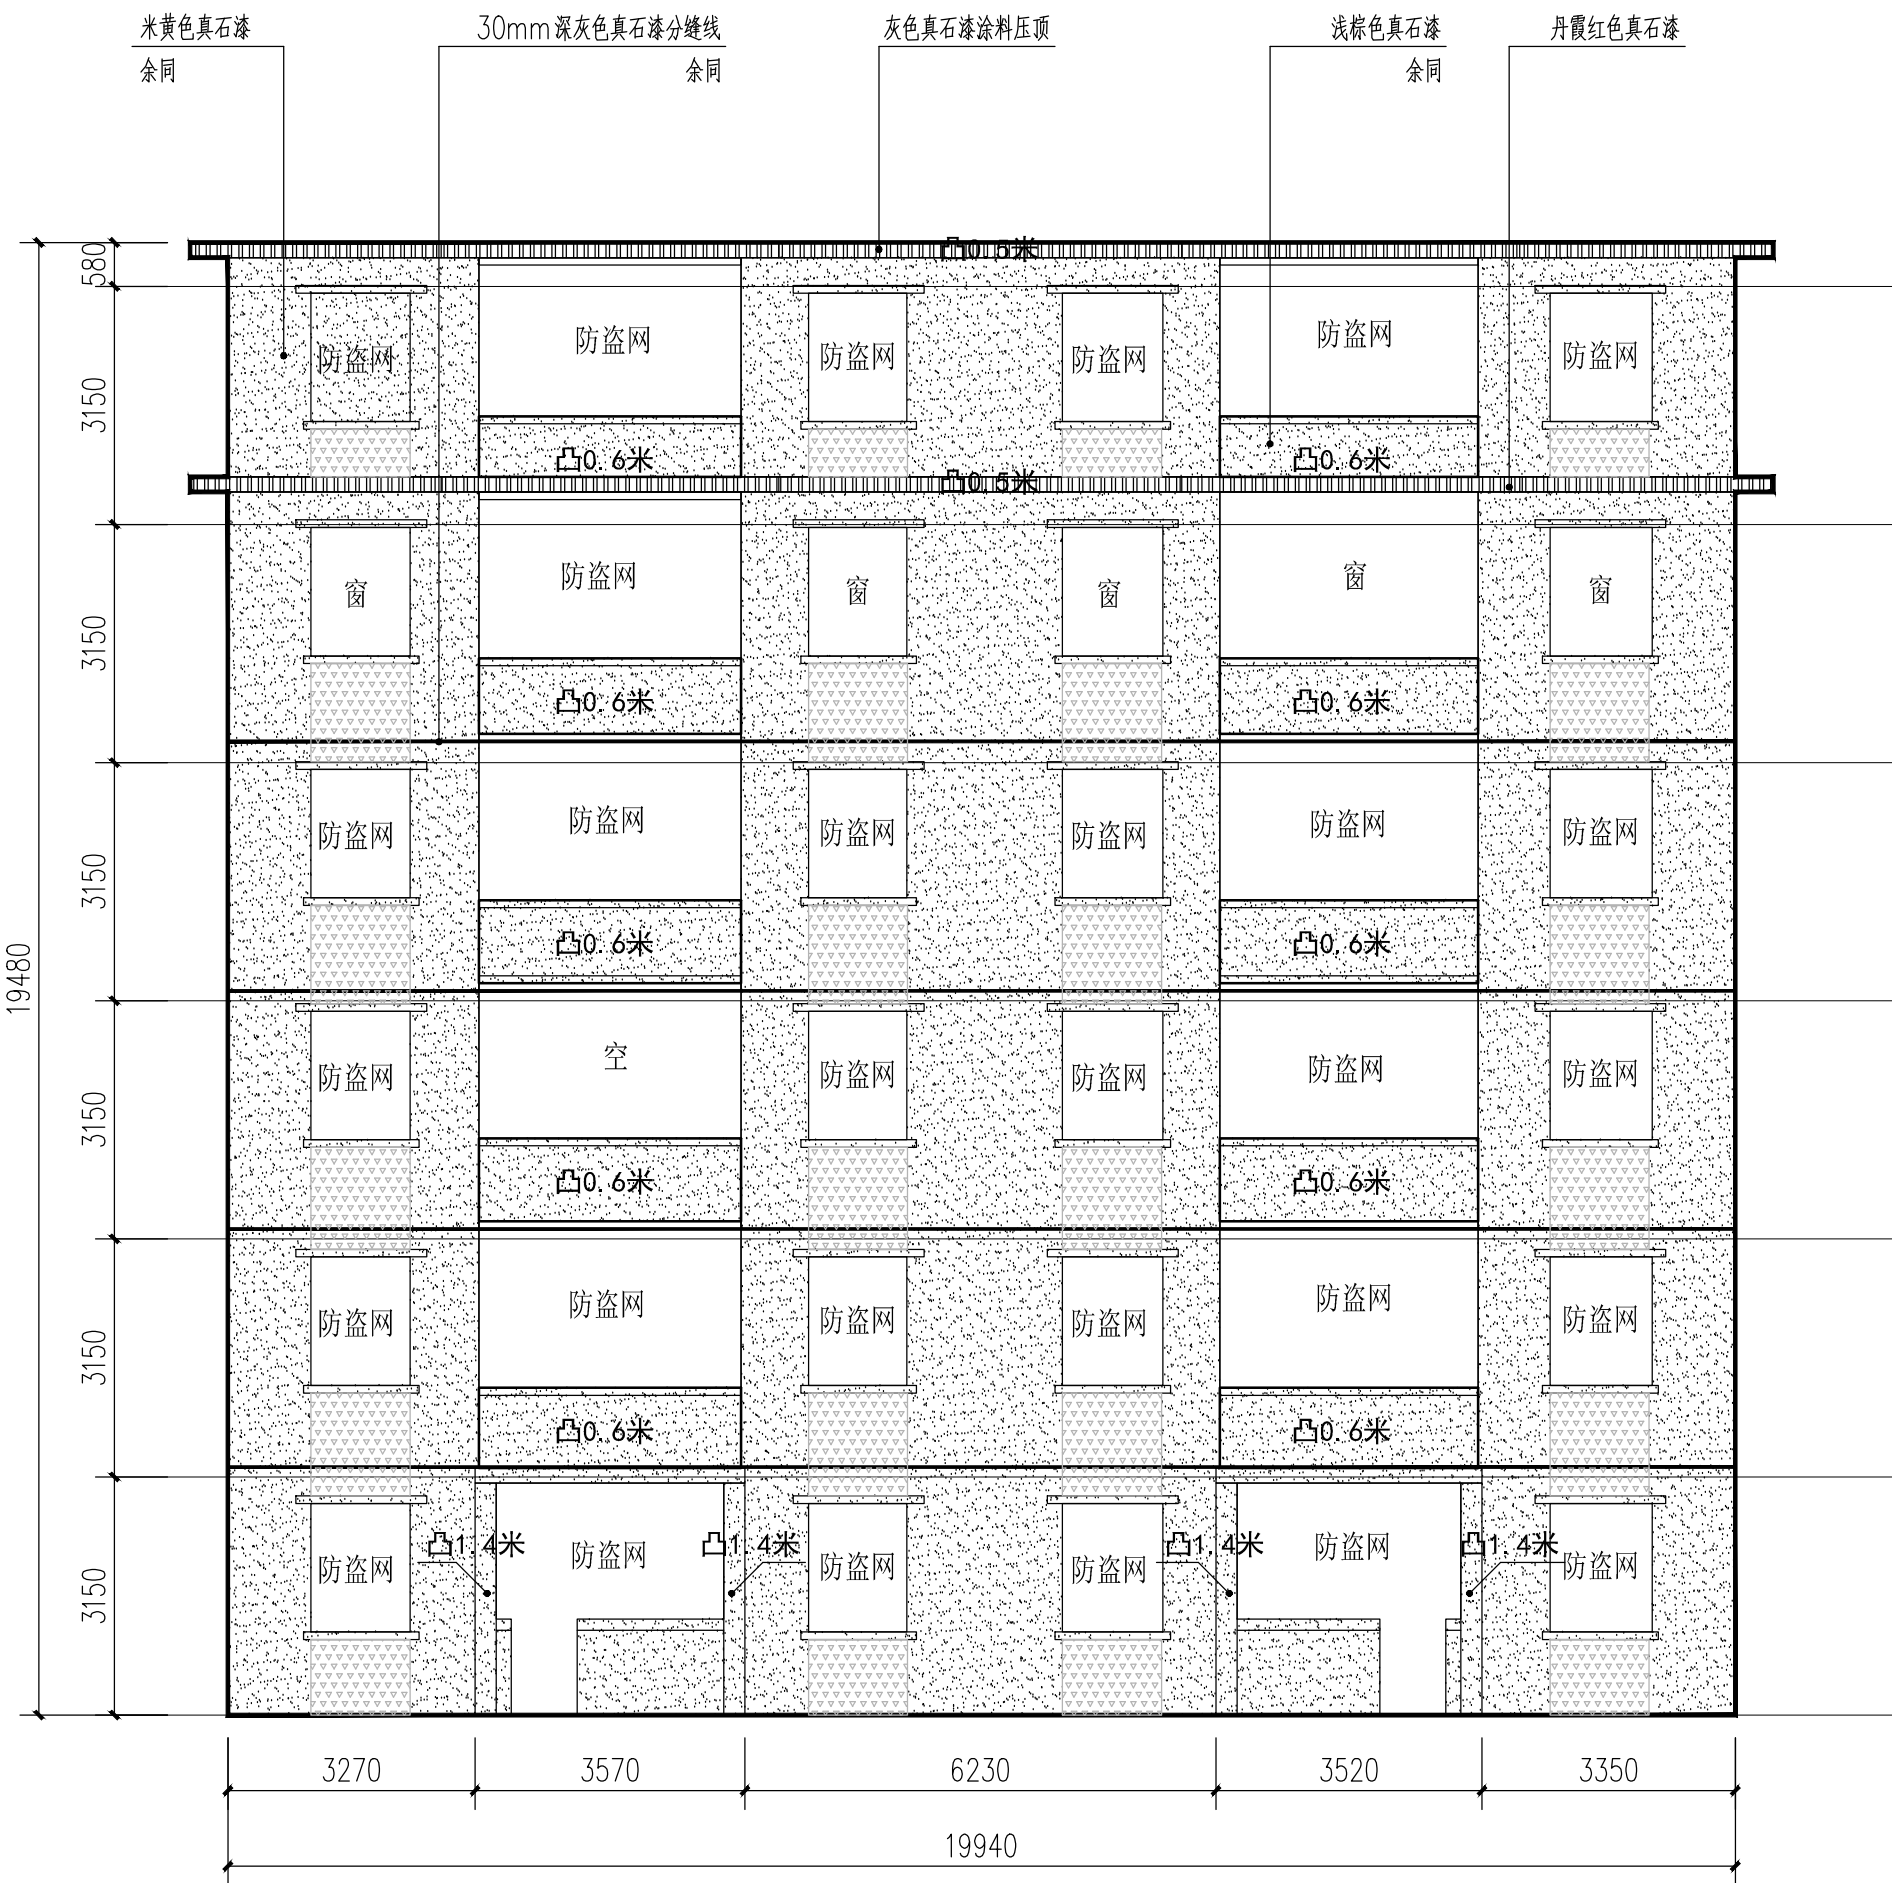

2#楼改造前北立面 1:100

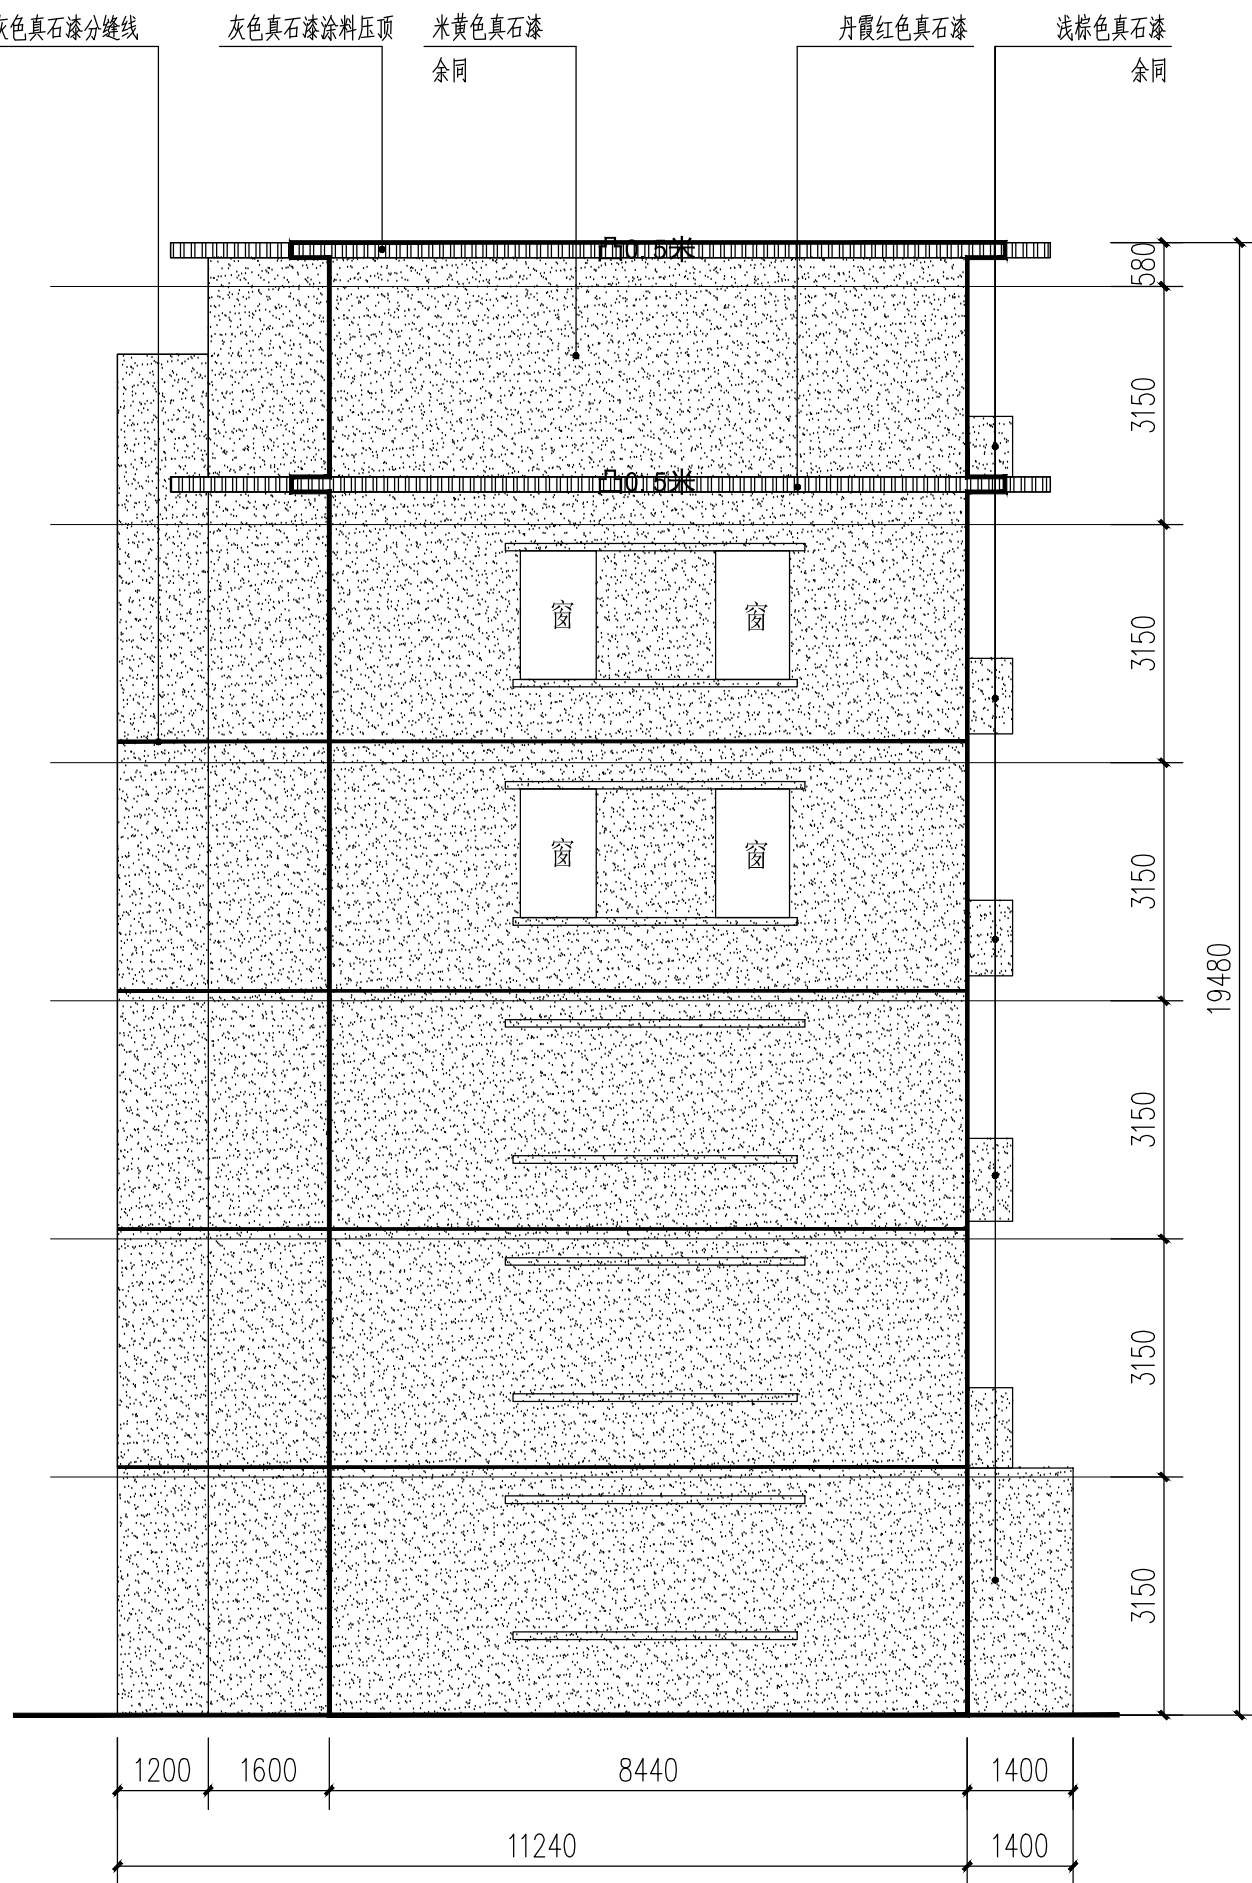

2#楼改造前西立面 1:100

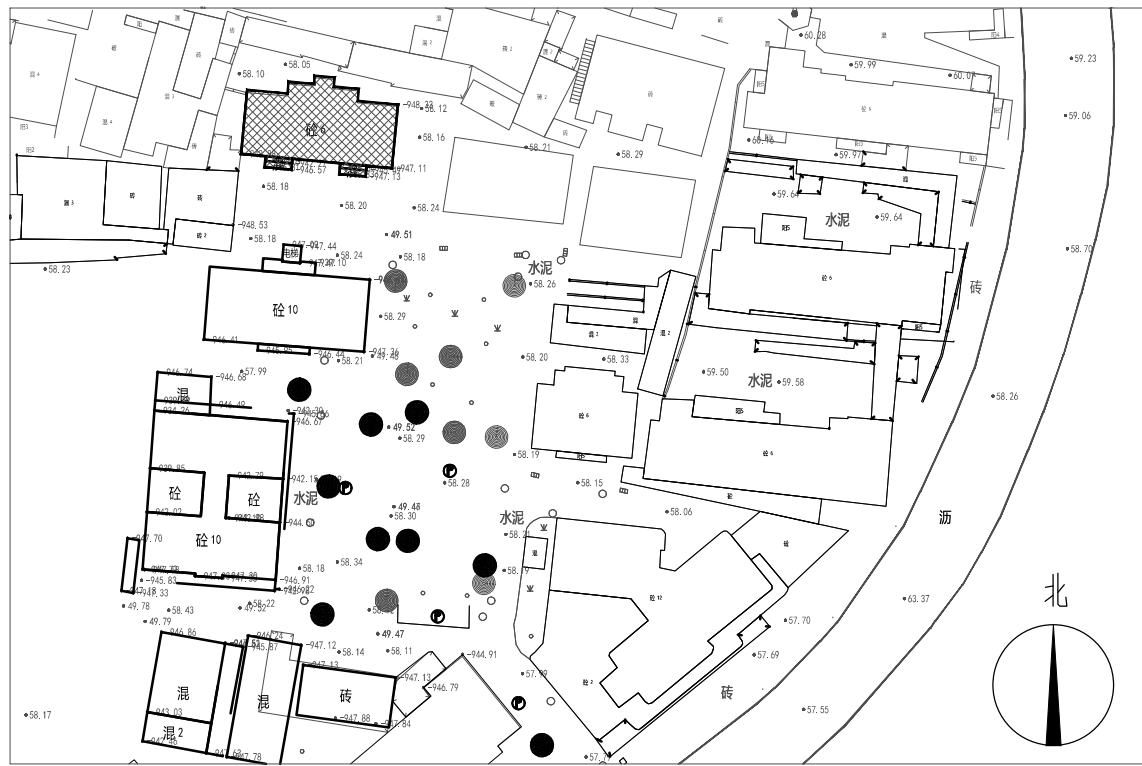

位置示意图

其他改造内容				
类型	名称	面积(或长度)	做法	备注
三线整治	首层入口地面	45m²	详SM-03, 室外路面的混凝土路面做法	
	首层入口两侧外墙	90m²	详SM-03, 外2做法	
	防盗网翻新	1211m²	详SM-03, 防盗网翻新做法	铁质防盗网做除锈、防腐、翻新处理, 翻新面积详表格, 其余不锈钢防盗网保持原状不动。 油漆面积按防盗网立面面积x0.3系数

图例				有色金属大院	
类型	立面图例	名称	构造做法	工程量	单位
涂料		米黄色真石漆	无空鼓外墙:详SM-03的Q2与W04 空鼓外墙:详SM-03的Q01与W02	5164.90	m²
		丹霞红色真石漆			
		灰色真石漆涂料压顶			
		30mm深灰色真石漆分缝线			
金属		丹霞红色铝合金百叶	详DY-04 ①~④大样		m²
		立面清洗范围	墙面清洗外墙:详SM-03的Q05		
		不在改造范围			

广东省建科建筑设计院有限公司
Guangdong Jianke Architecture Design Institute CO.,Ltd.

建筑行业(建筑工程)甲级 证书编号:A144A02355
CONSTRUCTION ENGINEERING GRADE
城乡规划编制甲级 证书编号:自资规甲字21440262
URBAN AND RURAL PLANNING GRADE

*版权所有,不得复制、套用或公开。
*本图未经相关部门批准及施工图审查通过,不得用于施工。

说明
NOTES

会签栏
COORDINATION

建筑 ARCHI.		结构 STRUCT.	
给排水 PLUMBING	亚林涛	电气 ELEC.	陈明
通风空调 HVAC		节能 SAVING	
基坑支护 FOUND. PIT		规划 PLANNING	

签名栏
DESIGNERS

70m²

设计总负责 PROJECT DIRECTOR	冯雅莹
审 定 APPROVED BY	李振华
审 核 REVIEWED BY	冯雅莹
专业负责 ENGINEER IN CHARGE	向 阳
校 对 CHECKED BY	孙嘉颖
设 计 DESIGNED BY	向 阳

注册师签章
REGISTERED ENGINEER SIGNATURE

单位出图章
COMPANY SEAL

建 设 单 位 CLIENT	韶关市浈江区城市建设事务中心		
工 程 名 称 PROJECT	浈江区2026年城镇老旧小区改造项目		
子 项 名 称 SUB-TITLE	有色金属厂大院		
图 名 TITLE	有色金属厂大院 2#楼改造立面图二		
合同编号 CON. NO.	JK202608022A		
图 幅 MAP	A2	版 次 EDITION NO.	
专 业 DISCIPLINE	建筑	阶 段 STAGE	施工图
日 期 DATE	2026.08	图 号 DWG. NO.	JZ-11-4
序 号 SERIAL. NO.			