

说明
NOTES



会签栏 COORDINATION			
建筑 ARCHI.		结构 STRUCT.	
给排水 PLUMBING	亚林清	电气 ELEC.	陈明
通风空调 HVAC		节能 SAVING	
基坑支护 FOUND. PIT		规划 PLANNING	

签名栏 DESIGNERS	
设计总负责 PROJECT DIRECTOR	冯雅莹
审 定 APPROVED BY	李振华
审 核 REVIEWED BY	冯雅莹
专业负责 ENGINEER IN CHARGE	向 阳
校 对 CHECKED BY	孙嘉颖
设 计 DESIGNED BY	向 阳

注册师签章 REGISTERED ENGINEER SIGNATURE	
单位出图章 COMPANY SEAL	

建 设 单 位 CLIENT	韶关市浈江区城市建设事务中心		
工 程 名 称 PROJECT	浈江区2026年城镇老旧小区改造项目		
子 项 名 称 SUB-TITLE	有色金属厂大院		
图 名 TITLE	有色金属厂大院4#楼改造立面图二		
合同编号 CON. NO.	JK202608022A		
图 幅 MAP	A2	版 次 EDITION NO.	
专 业 DISCIPLINE	建筑	阶 段 STAGE	施工图
日 期 DATE	2026. 08	图 号 DWG. NO.	JZ-11-8

序 号 SERIAL. NO.	
--------------------	--

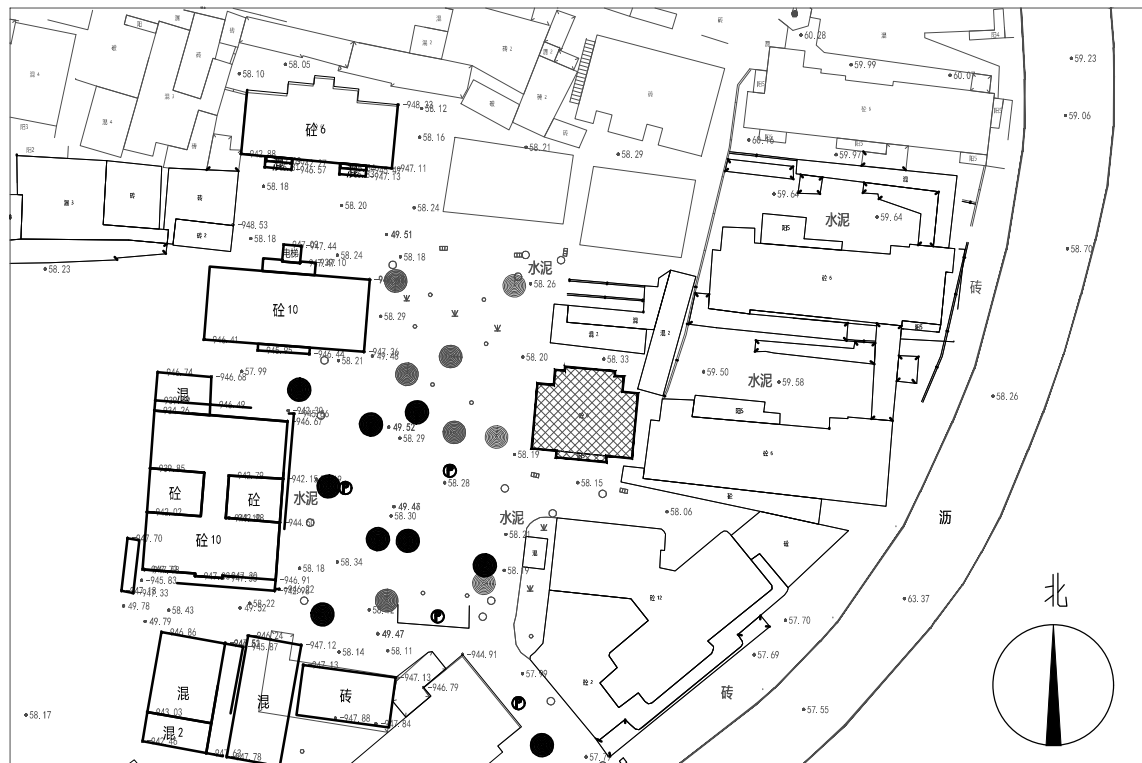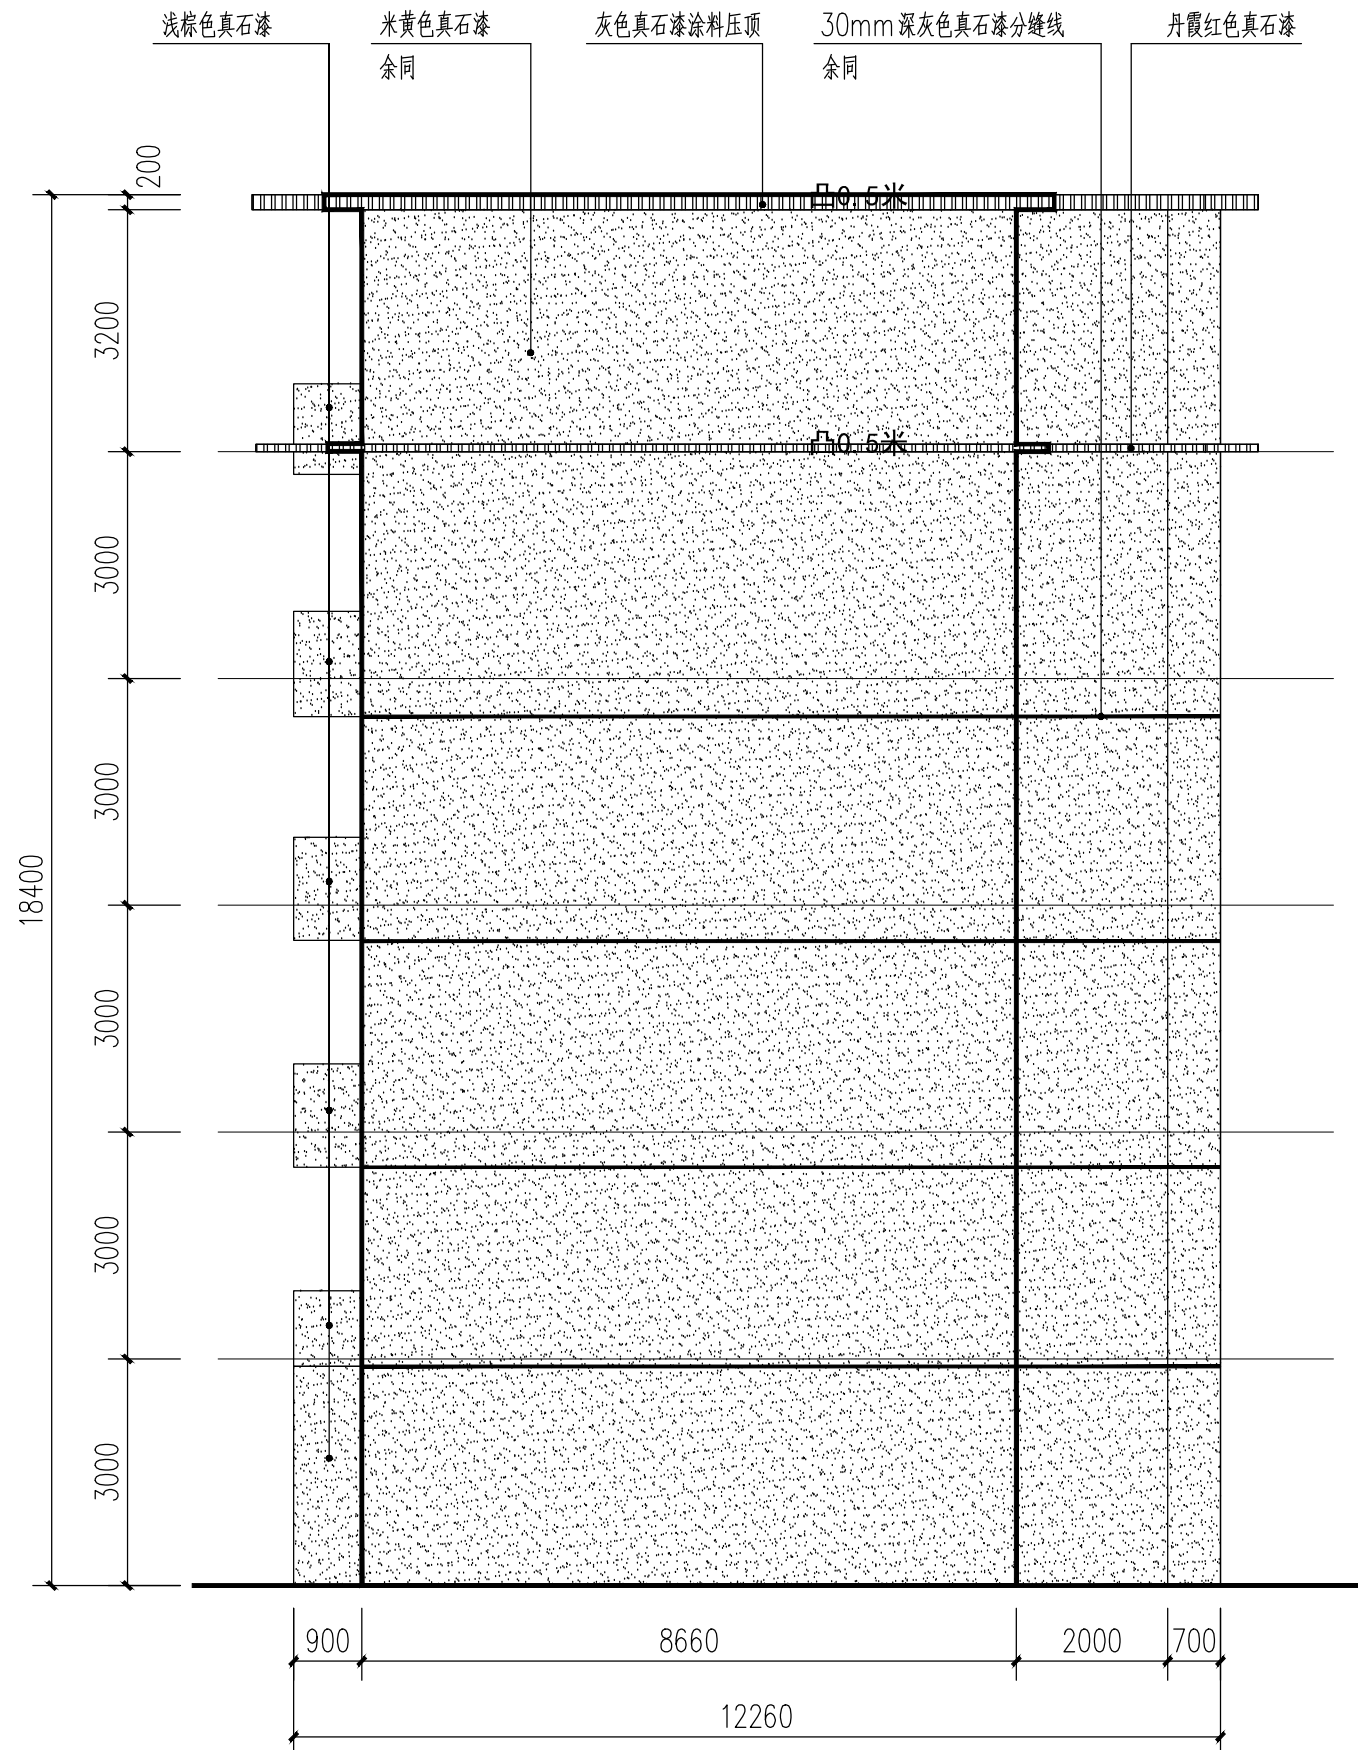

位置示意图

其他改造内容				
类型	名称	面积(或长度)	做法	备注
三线整治		110m		
首层入口	首层入口地面	45m²	详SM-03, 室外路面的混凝土路面做法	
	首层入口两侧外墙	90m²	详SM-03, 外2做法	
防盗网翻新		1211m²	详SM-03, 防盗网翻新做法	铁质防盗网做除锈、防腐、翻新处理, 翻新面积详表格, 其余不锈钢防盗网保持原状不动。 油漆面积按防盗网立面面积x0.3系数

图例				有色金属厂大院	
类型	立面图例	名称	构造做法	工程量	单位
涂料		米黄色真石漆	无空鼓外墙: 详SM-03的Q2与W04 空鼓外墙: 详SM-03的Q01与W02	5164. 90	m²
		丹霞红色真石漆			
		灰色真石漆涂料压顶			
		30mm深灰色真石漆分缝线			
金属		丹霞红色铝合金百叶	详DY-04 ①~④大样		m²
		立面清洗范围	墙面清洗外墙: 详SM-03的Q05		
		不在改造范围			