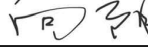
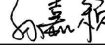
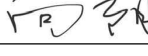


会签栏  
COORDINATION

|                      |     |                |     |
|----------------------|-----|----------------|-----|
| 建筑<br>ARCHI.         |     | 结构<br>STRUCT.  |     |
| 给排水<br>PLUMBING      | 王林涛 | 电气<br>ELEC.    | 王林涛 |
| 通风空调<br>HVAC         |     | 节能<br>SAVING   |     |
| 基坑支护<br>FOUNDAT. PIT |     | 规划<br>PLANNING |     |
|                      |     |                |     |




DESIGNERS

|                            |                                                                                              |
|----------------------------|----------------------------------------------------------------------------------------------|
| 设计总负责<br>PROJECT DIRECTOR  | 冯雅莹<br>   |
| 审定<br>APPROVED BY          | 李振华<br>   |
| 审核<br>REVIEWED BY          | 冯雅莹<br> |
| 专业负责<br>ENGINEER IN CHARGE | 向阳<br>  |
| 校对<br>CHECKED BY           | 孙嘉颖<br> |
| 设计<br>DESIGNED BY          | 向阳<br>  |

注册师签章  
REGISTERED ENGINEER SIGNATURE

单位出图章  
COMPANY SEAL

|                       |                        |                   |         |
|-----------------------|------------------------|-------------------|---------|
| 建设单位<br>CLIENT        | 韶关市浈江区城市建设事务中心         |                   |         |
| 工程<br>PROJECT         | 浈江区2026年城镇老旧小区<br>改造项目 |                   |         |
| 子项<br>名称<br>SUB-TITLE | B47# 通秀路14号            |                   |         |
| 图名<br>TITLE           | B47# 南韶路14号立面图一        |                   |         |
| 合同编号<br>CON. NO.      | JK202608022A           |                   |         |
| 图幅<br>MAP             | A1                     | 版次<br>EDITION NO. | 1.0     |
| 专业<br>DISCIPLINE      | 建筑                     | 阶段<br>STAGE       | 施工图     |
| 日期<br>DATE            | 2026.08                | 图号<br>DWG. NO.    | JZ-12-1 |

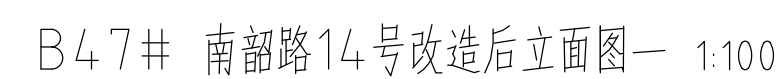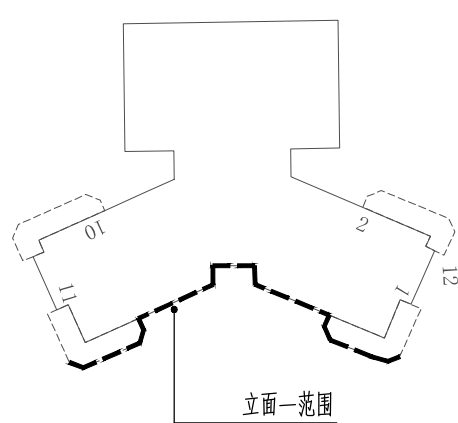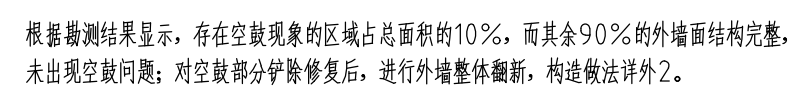

| 其他改造内容 |          |         |                 |                                                               | 图例                                                                                    |                                                                                       |               |                                         | B17# 苗圃路1号 |    |
|--------|----------|---------|-----------------|---------------------------------------------------------------|---------------------------------------------------------------------------------------|---------------------------------------------------------------------------------------|---------------|-----------------------------------------|------------|----|
|        |          |         |                 |                                                               | 类型                                                                                    | 立面图例                                                                                  | 名称            | 构造做法                                    | 工程量        | 单位 |
| 类型     | 名称       | 面积(或长度) | 做法              | 备注                                                            | 涂料                                                                                    |  | 米黄色真石漆        | 无空鼓外饰:详D-01的Q2和Q4<br>空鼓外饰:详D-01的Q01和Q02 | 1545.32    | m² |
| 三线整治   |          | 110m    |                 |                                                               |                                                                                       |  | 丹霞红色真石漆       |                                         |            |    |
|        |          |         |                 |                                                               |                                                                                       |  | 灰色真石漆涂料压顶     |                                         |            |    |
|        |          |         |                 |                                                               |                                                                                       |  | 30mm深灰色真石漆分缝线 |                                         |            |    |
| 首层入口   | 首层入口地面   | 45m²    | 详S1-03, 地1做法    |                                                               | 金属                                                                                    |  | 丹霞红色铝合金百叶     | 详D-04 ① ② 大样                            | -          | m² |
|        | 首层入口两侧外墙 | 90m²    | 详S1-03, 外2做法    |                                                               |                                                                                       |  | 立面清洗范围        | 墙面清洗外饰:详SB-03的SB5                       | -          | m² |
| 防盗网翻新  |          | 102m²   | 详S1-03, 防盗网翻新做法 | 铁质防盗网做镀锌、防腐、翻新处理, 翻新面积表核。其余不锈钢防盗网保持原状不动。<br>油漆面积按防盗网立面面积0.3系数 |  | 不改造范围                                                                                 |               |                                         | -          |    |