



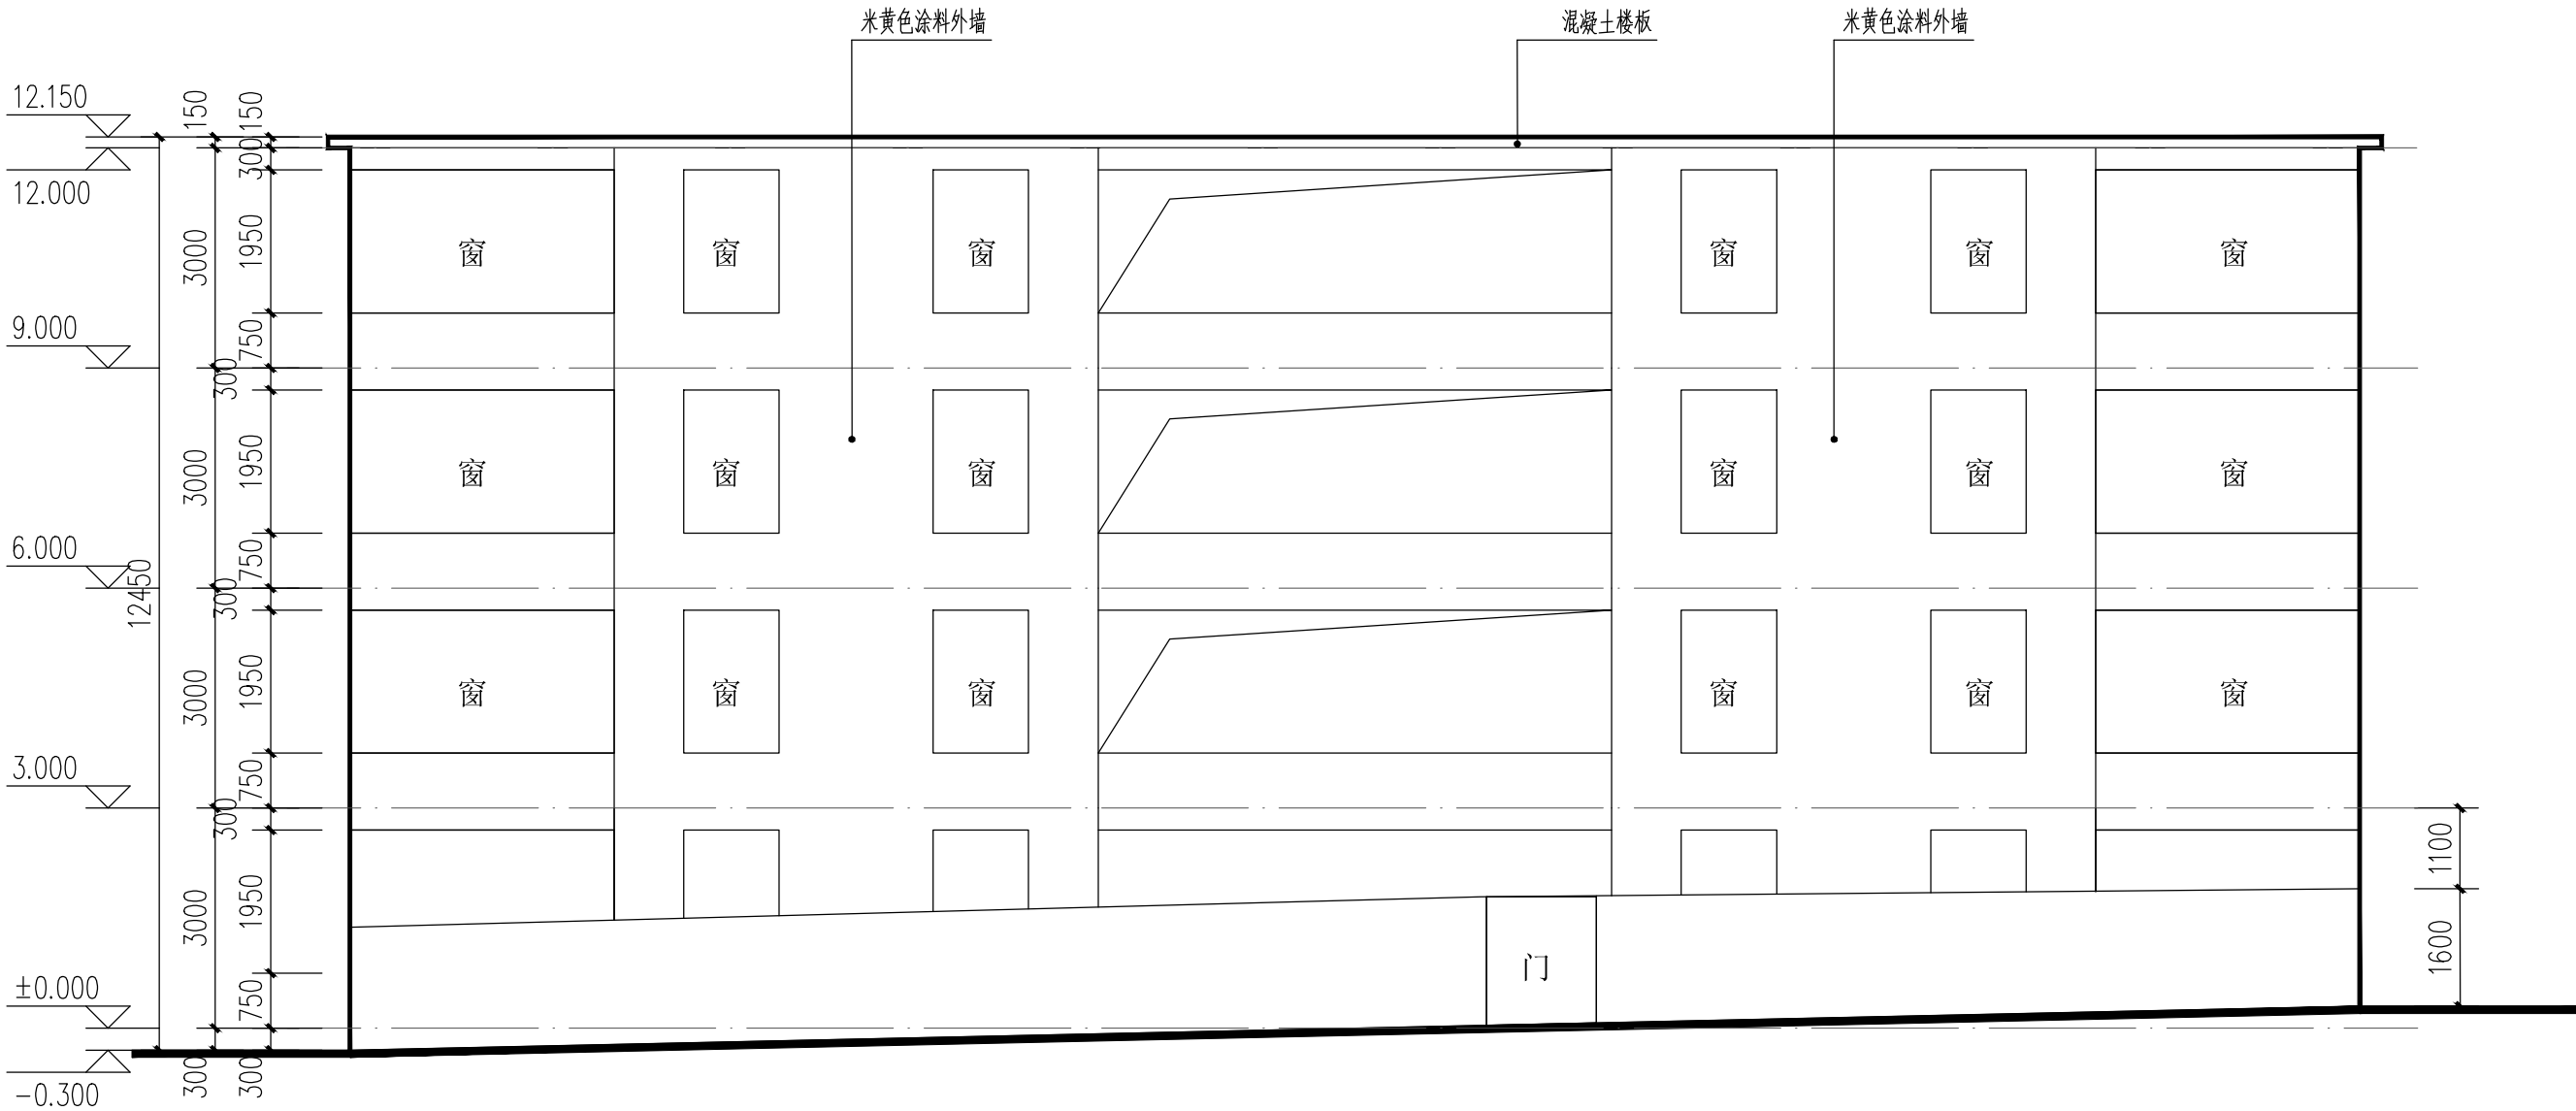

D11# 东新路2号现状立面图一 1:100

根据勘测结果显示,存在空鼓现象的区域占总面积的10%,而其余90%的外墙面结构完整,未出现空鼓问题;对空鼓部分铲除修复后,进行外墙整体翻新,构造做法详外2。

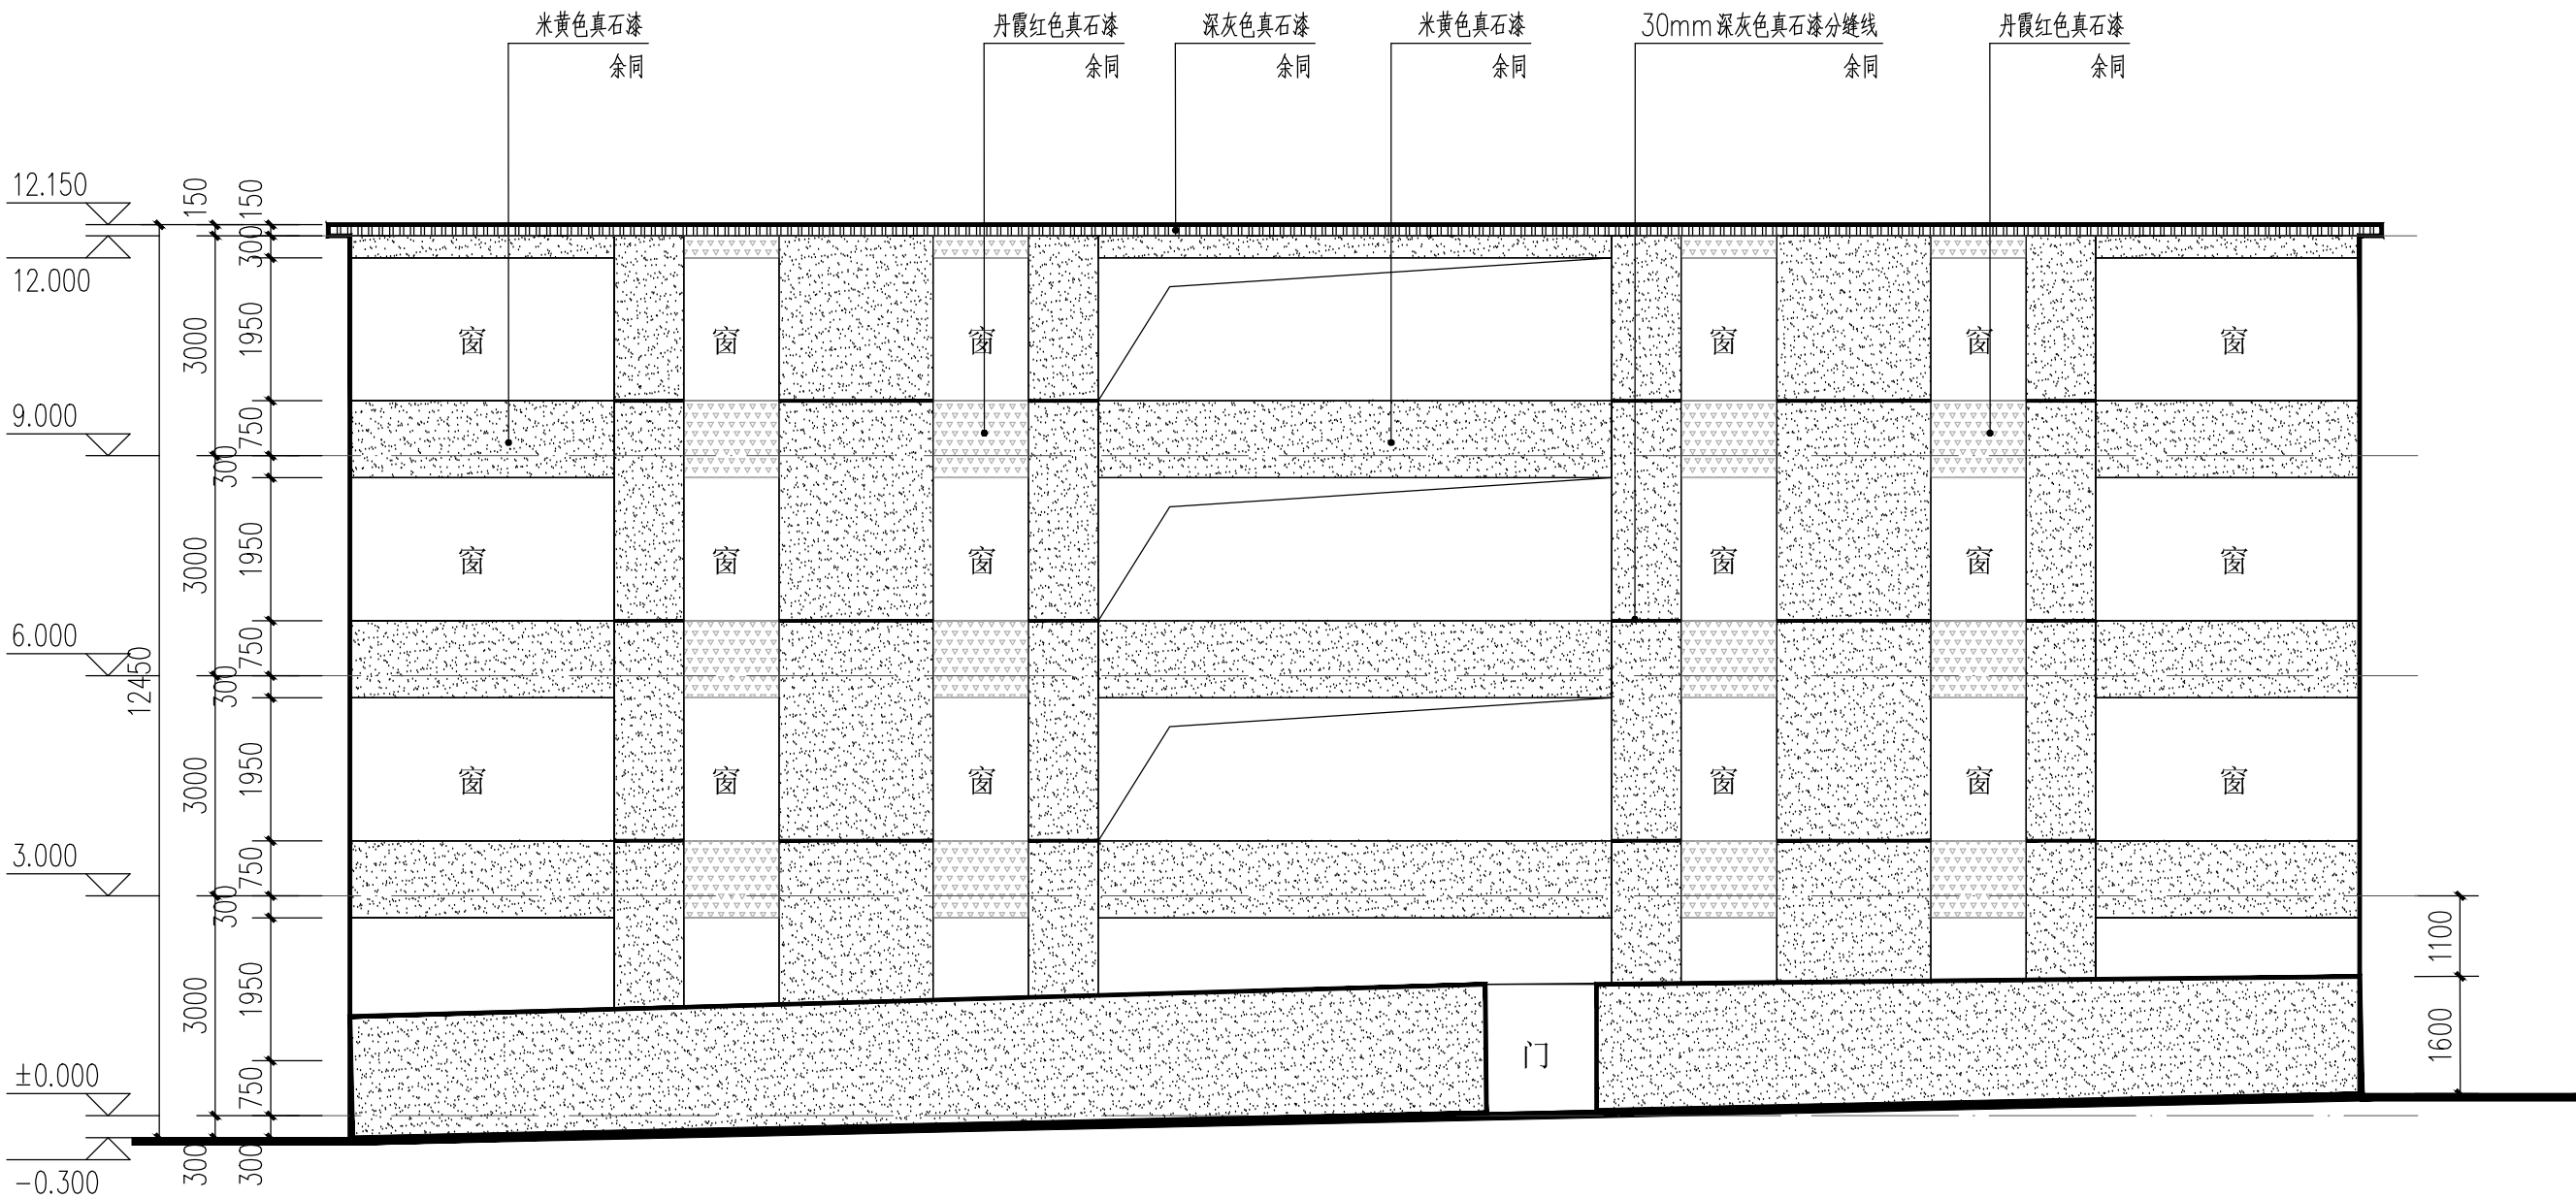

D11# 东新路2号改造后立面图一 1:100

说明 NOTES

会签栏 COORDINATION


建筑 ARCHI.		结构 STRUCT.	
给排水 PLUMBING	亚林涛	电气 ELEC.	卢明松
通风空调 HVAC		节能 SAVING	
基坑支护 FOUND. PIT		规划 PLANNING	

签名栏 DESIGNERS

设计总负责 PROJECT DIRECTOR	冯雅莹
	解浩
审 定 APPROVED BY	李振华
	解浩
审 核 REVIEWED BY	冯雅莹
	解浩
专业负责 ENGINEER IN CHARGE	向 阳
	向阳
校 对 CHECKED BY	孙嘉颖
	孙嘉颖
设 计 DESIGNED BY	向 阳
	向阳

注册师签章 REGISTERED ENGINEER SIGNATURE

单位出图章 COMPANY SEAL

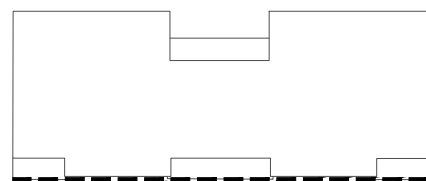

立面一范围

其他改造内容

类型	名称	面积 (或长度)	做法	备注
三线整治		110m		
首层入口	首层入口地面	45m²	详SM-03, 室外路面的 混凝土路面做法	
	首层入口两侧外墙	90m²	详SM-03, 外2做法	
防盗网翻新		102m²	详SM-03, 防盗网翻新做法	铁质防盗网做除锈、防腐、翻新处理, 翻新面积详表格,油漆面积按防盗网 面积x0.3系数,其余不锈钢防盗网 保持原状不动。

建 设 单 位
CLIENT 韶关市浈江区城市建设事务中心

工 程 名 称
PROJECT 浈江区2026年城镇老旧小区
改造项目

子 项 名 称
SUB-TITLE D11# 东新路2号

图 名
TITLE D11# 东新路3号立面图一

合同编号
CON. NO. JK202608022A

图 幅
MAP A2 版 次
EDITION NO.

专 业
DISCIPLINE 建筑 阶 段
STAGE 施工图

日 期
DATE 2026. 08 图 号
DWG. NO. JZ-13-1

序 号
SERIAL. NO.