



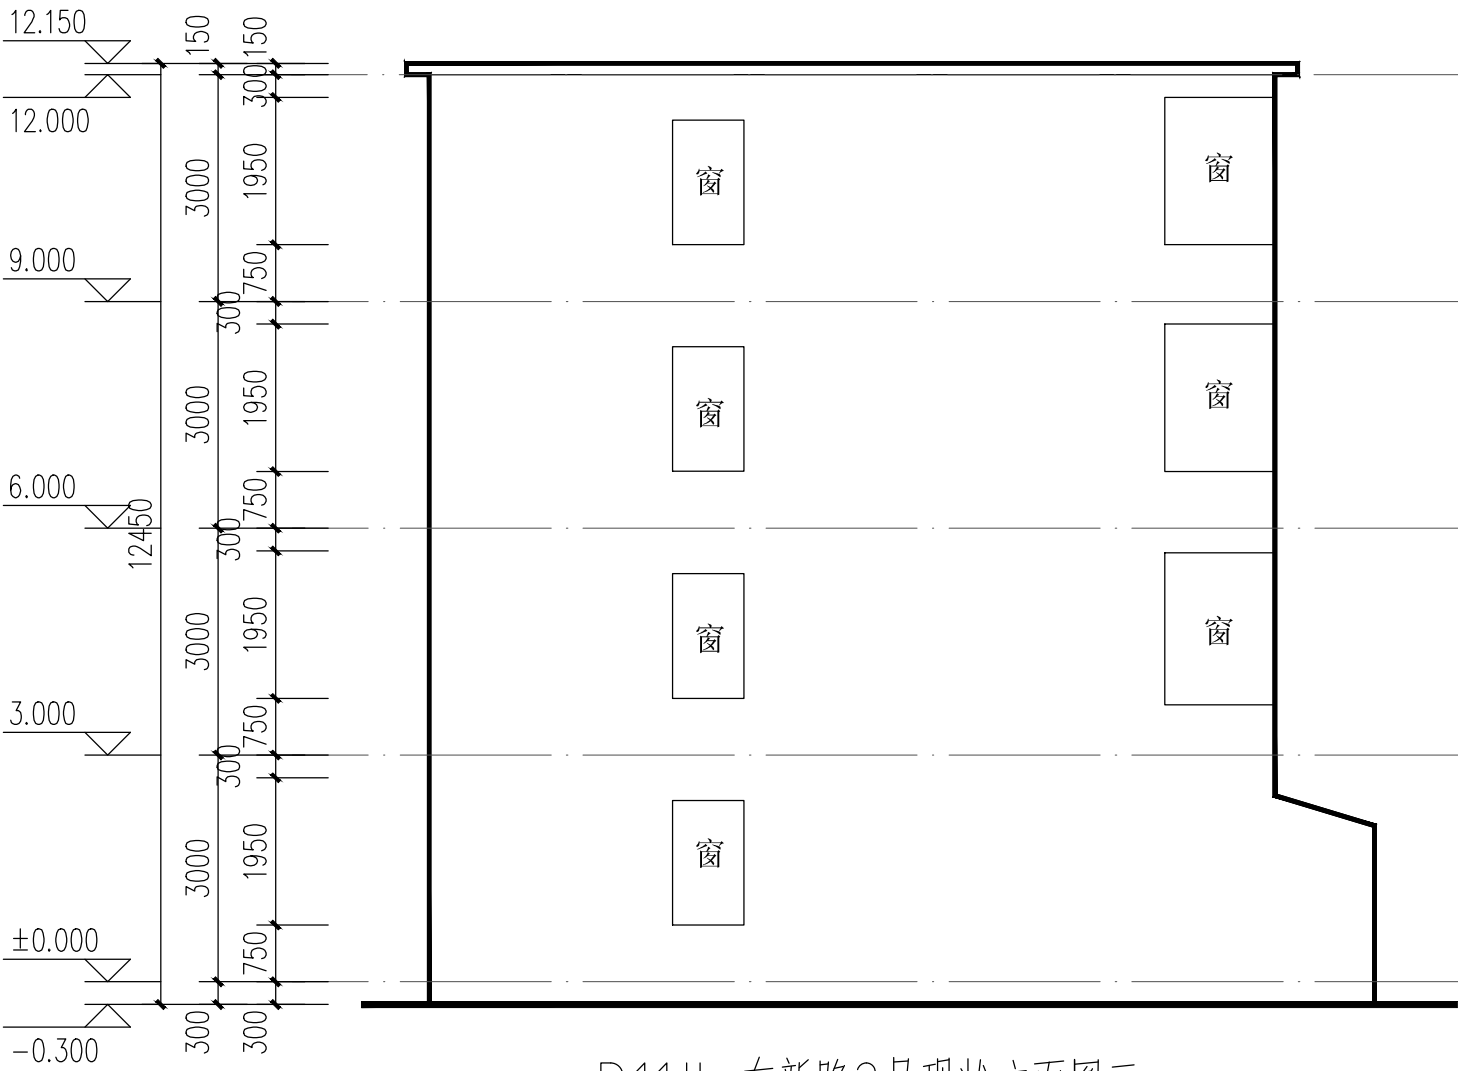

D11# 东新路2号现状立面图三 1:100

根据勘测结果显示,存在空鼓现象的区域占总面积的10%,而其余90%的外墙面结构完整,未出现空鼓问题;对空鼓部分铲除修复后,进行外墙整体翻新,构造做法详外2。

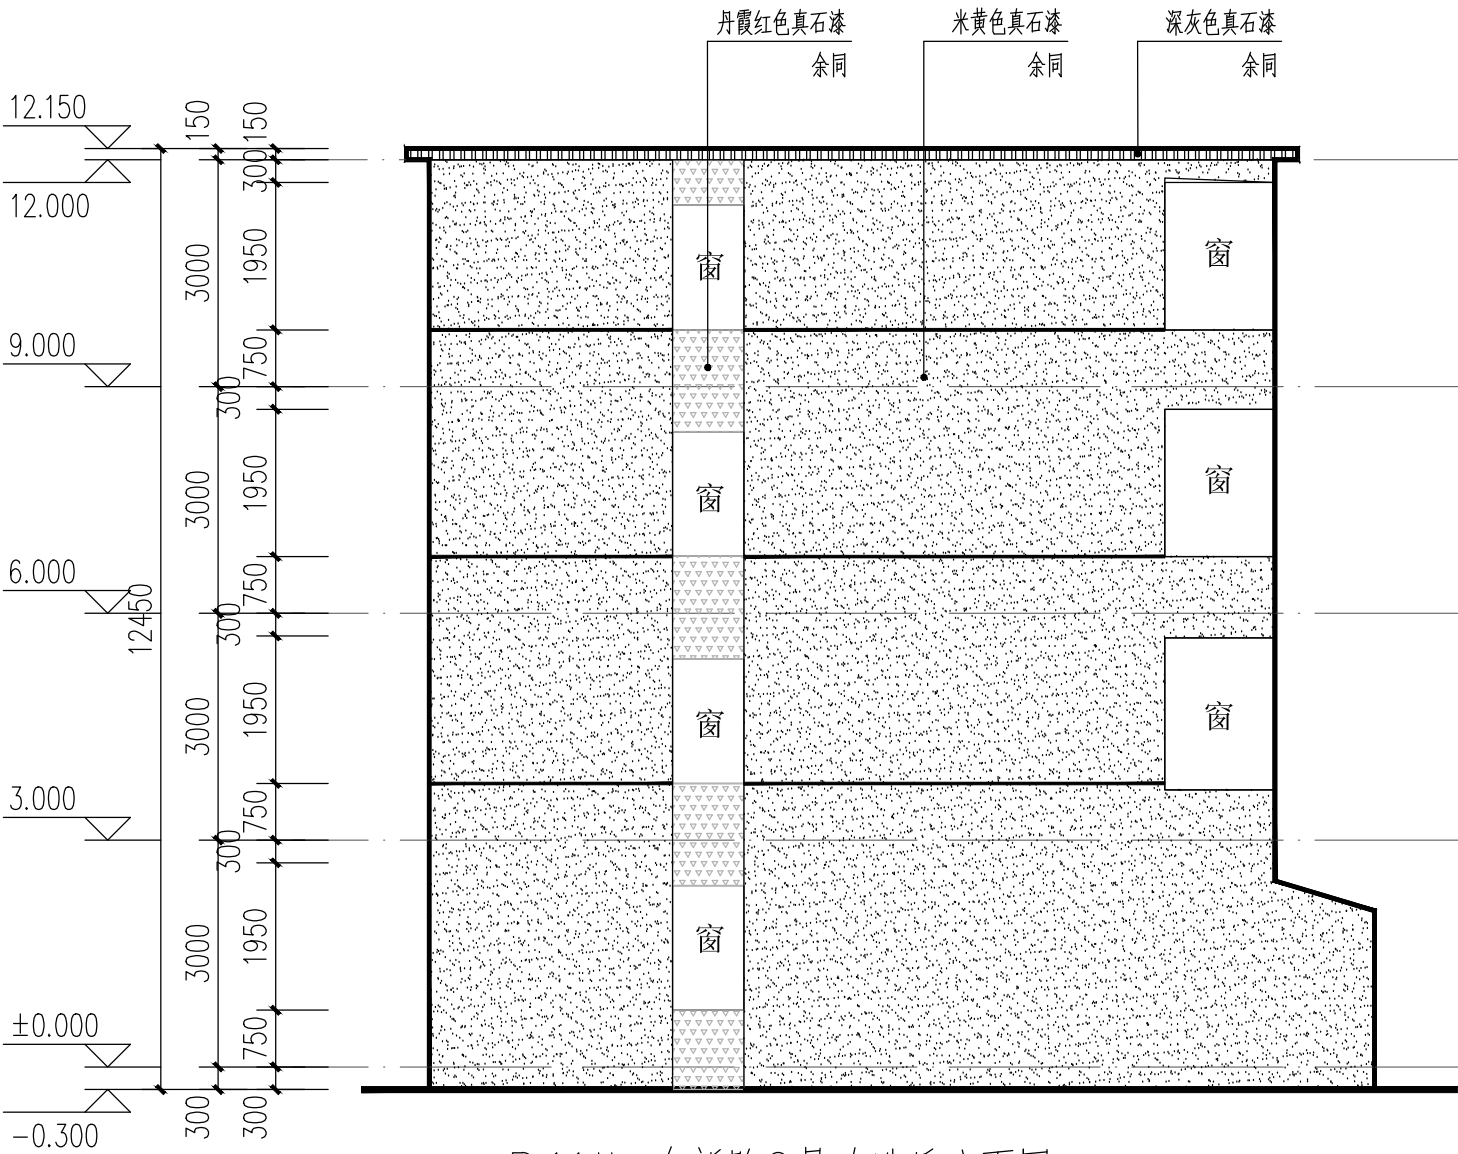


D11# 东新路2号改造后立面图三 1:100




D11# 东新路2号现状立面图三 1:100

根据勘测结果显示,存在空鼓现象的区域占总面积的10%,而其余90%的外墙面结构完整,未出现空鼓问题;对空鼓部分铲除修复后,进行外墙整体翻新,构造做法详外2。

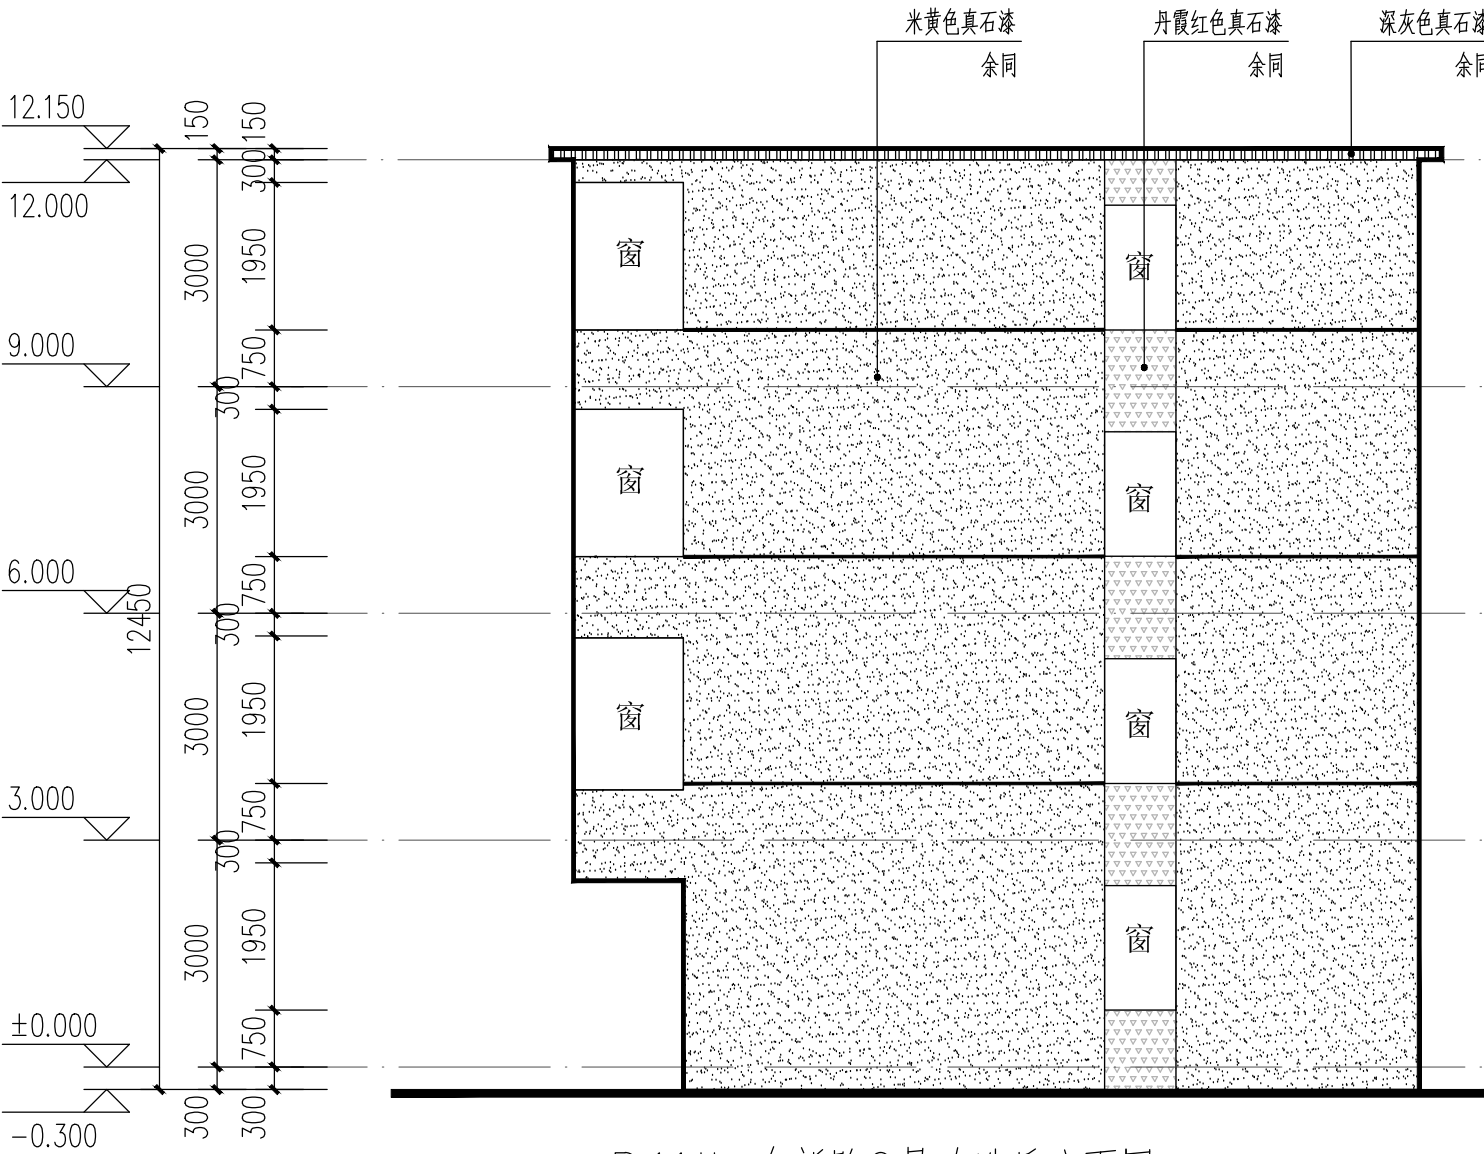

D11# 东新路2号改造后立面图三 1:100

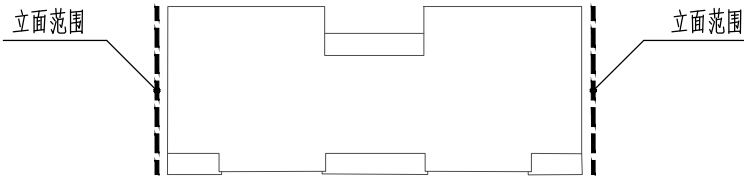

| 其他改造内容 |          |         |                 |                                                                |
|--------|----------|---------|-----------------|----------------------------------------------------------------|
| 类型     | 名称       | 面积(或长度) | 做法              | 备注                                                             |
| 三线整治   | 首层入口地面   | 110m    |                 |                                                                |
|        | 首层入口     |         |                 |                                                                |
|        | 首层入口两侧外墙 | 90m²    | 详SJ-03, 外2做法    |                                                                |
| 防盗网翻新  |          | 102m²   | 详SJ-03, 防盗网翻新做法 | 铁质防盗网做除锈、防腐、翻新处理,翻新面积详表格,其余不锈钢防盗网保持原状不动。<br>油漆面积按防盗网立面面积x0.3系数 |

| 图例 |      |               |                                            | D11# 东新路3 |    |
|----|------|---------------|--------------------------------------------|-----------|----|
| 类型 | 立面图例 | 名称            | 构造做法                                       | 工程量       | 单位 |
| 涂料 |      | 米黄色真石漆        | 无空鼓外墙:详DY-01的Q2与W01<br>空鼓外墙:详DY-01的Q01与W02 | 916.31    | m² |
|    |      | 丹霞红色真石漆       |                                            |           |    |
|    |      | 灰色真石漆涂料压顶     |                                            |           |    |
|    |      | 30mm深灰色真石漆分缝线 |                                            |           |    |
| 金属 |      | 丹霞红色铝合金百叶     | 详DY-04 ①`④ 大样                              | -         | m² |
|    |      | 立面清洗范围        | 墙面清洗外墙:详SM-03的Q05                          | -         | m² |
|    |      | 不在改造范围        |                                            | -         | -  |

广东省建科建筑设计院有限公司  
Guangdong Jianke Architecture Design Institute CO.,Ltd.

建筑行业(建筑工程)甲级 证书编号: A144A02355  
CONSTRUCTION ENGINEERING GRADE

城乡规划编制甲级 证书编号: 自资规甲字21440262  
URBAN AND RURAL PLANNING GRADE

\*版权所有,不得复制、套用或公开。  
\*本图未经相关部门批准及施工图审查通过,不得用于施工。

说明  
NOTES

会签栏  
COORDINATION

|                    |     |                |     |
|--------------------|-----|----------------|-----|
| 建筑<br>ARCHI.       |     | 结构<br>STRUCT.  |     |
| 给排水<br>PLUMBING    | 亚林涛 | 电气<br>ELEC.    | 卢明松 |
| 通风空调<br>HVAC       |     | 节能<br>SAVING   |     |
| 基坑支护<br>FOUND. PIT |     | 规划<br>PLANNING |     |

签名栏  
DESIGNERS

|                            |     |
|----------------------------|-----|
| 设计总负责<br>PROJECT DIRECTOR  | 冯雅莹 |
|                            | 解浩  |
| 审 定<br>APPROVED BY         | 李振华 |
|                            | 解浩  |
| 审 核<br>REVIEWED BY         | 冯雅莹 |
|                            | 解浩  |
| 专业负责<br>ENGINEER IN CHARGE | 向 阳 |
|                            | 向阳  |
| 校 对<br>CHECKED BY          | 孙嘉颖 |
|                            | 孙嘉颖 |
| 设 计<br>DESIGNED BY         | 向 阳 |
|                            | 向阳  |

注册师签章  
REGISTERED ENGINEER SIGNATURE

单位出图章  
COMPANY SEAL

建 设 单 位  
CLIENT

韶关市浈江区城市建设事务中心

工 程 名 称  
PROJECT

浈江区2026年城镇老旧小区改造项目

子 项 名 称  
SUB-TITLE

D11# 东新路2号

图 名  
TITLE

D11# 东新路2号立面图二

合同编号  
CON. NO.

JK202608022A

图 幅  
MAP

A2

版 次  
EDITION NO.

专 业  
DISCIPLINE

建筑

阶 段  
STAGE

施工图

日 期  
DATE

2026. 08

图 号  
DWG. NO.

JZ-13-2

序 号  
SERIAL. NO.