

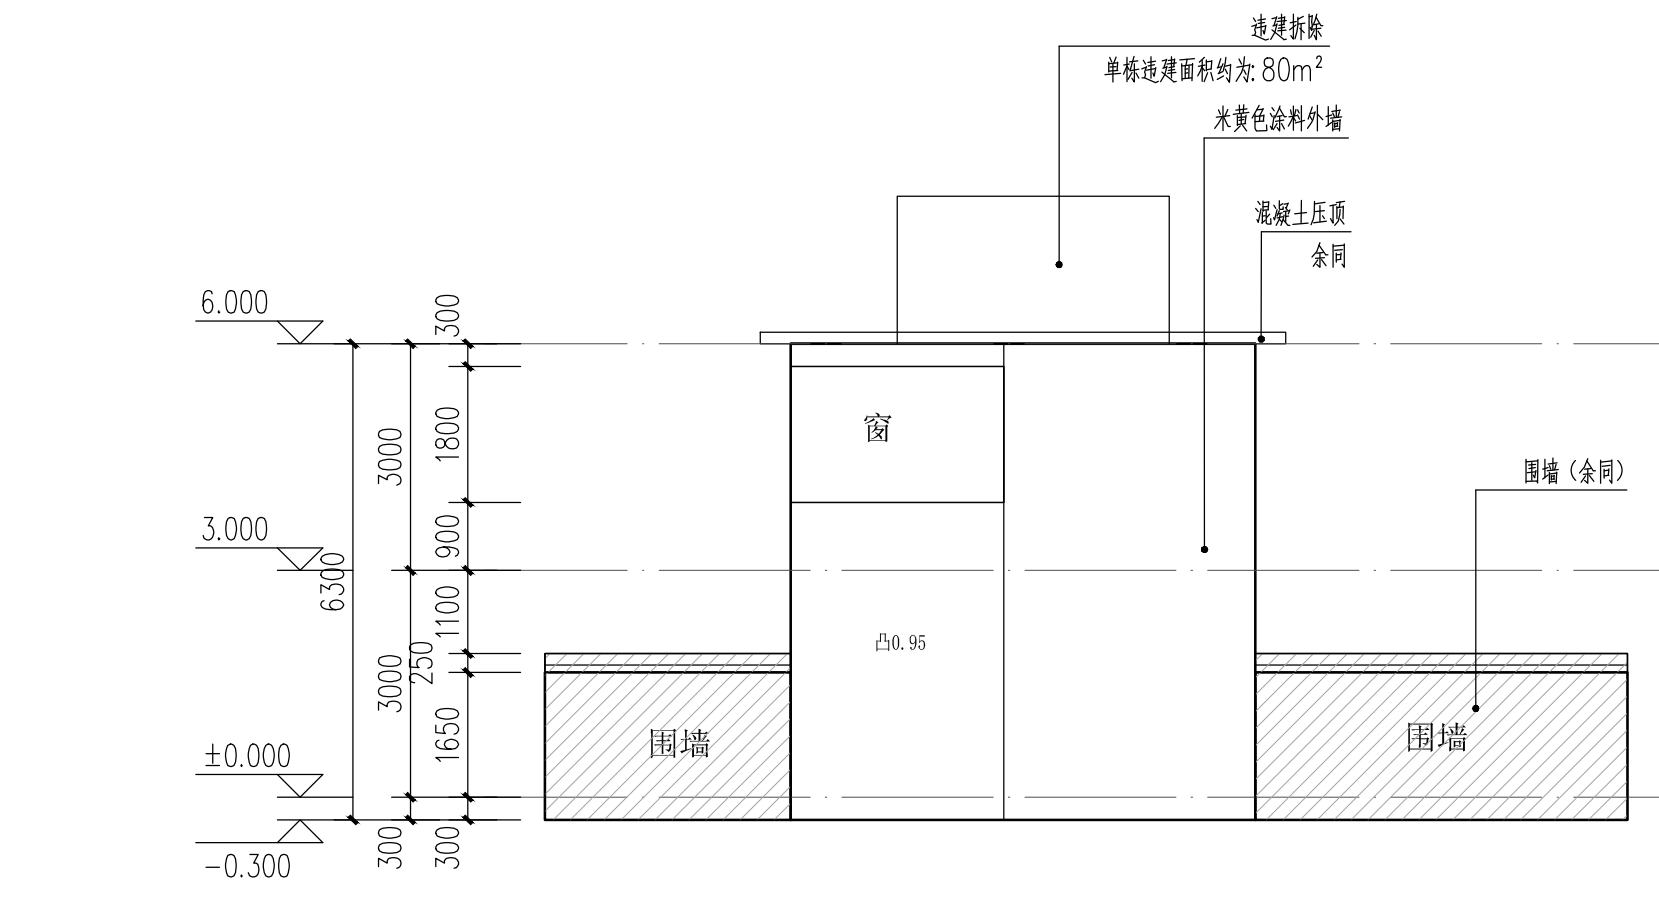


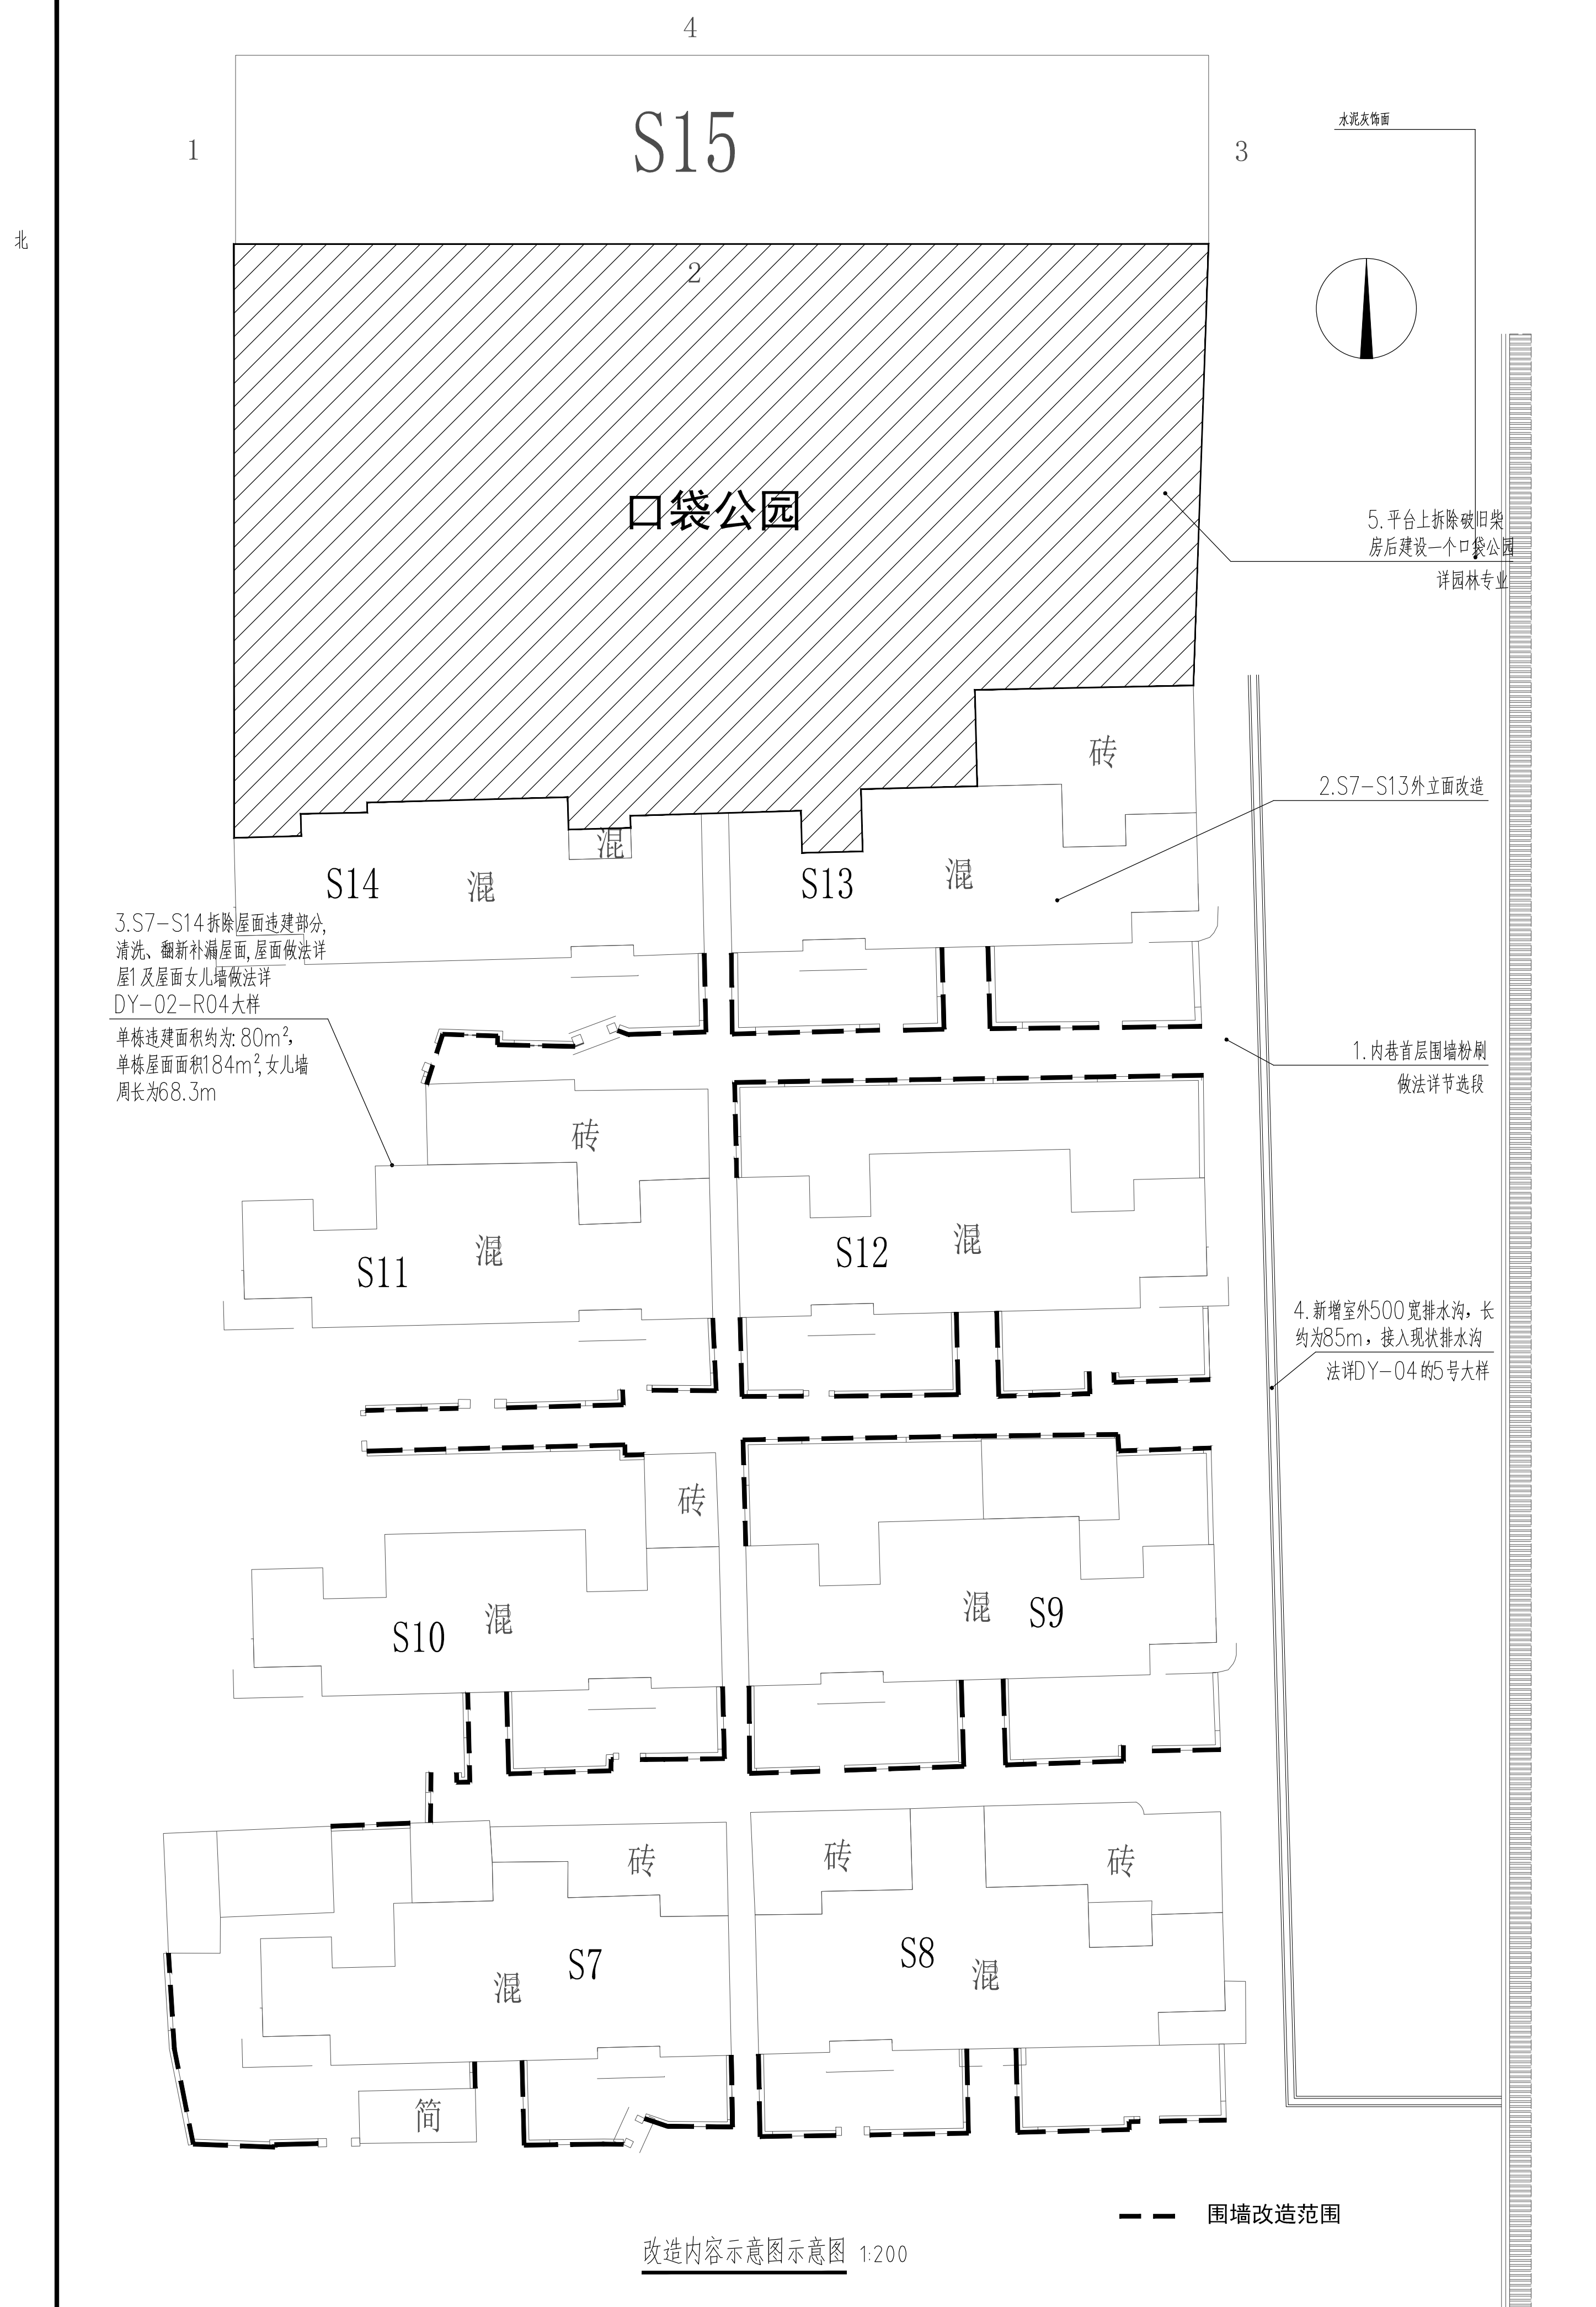


S7-S14井改造前立面图一 1:100

根据检测结果显示,存在空鼓现象的区域占总面积的10%,而其余90%的外墙结构完整,未出现空鼓问题;对空鼓部分砂浆修复后,进行外墙整体翻新,构造做法详见2。

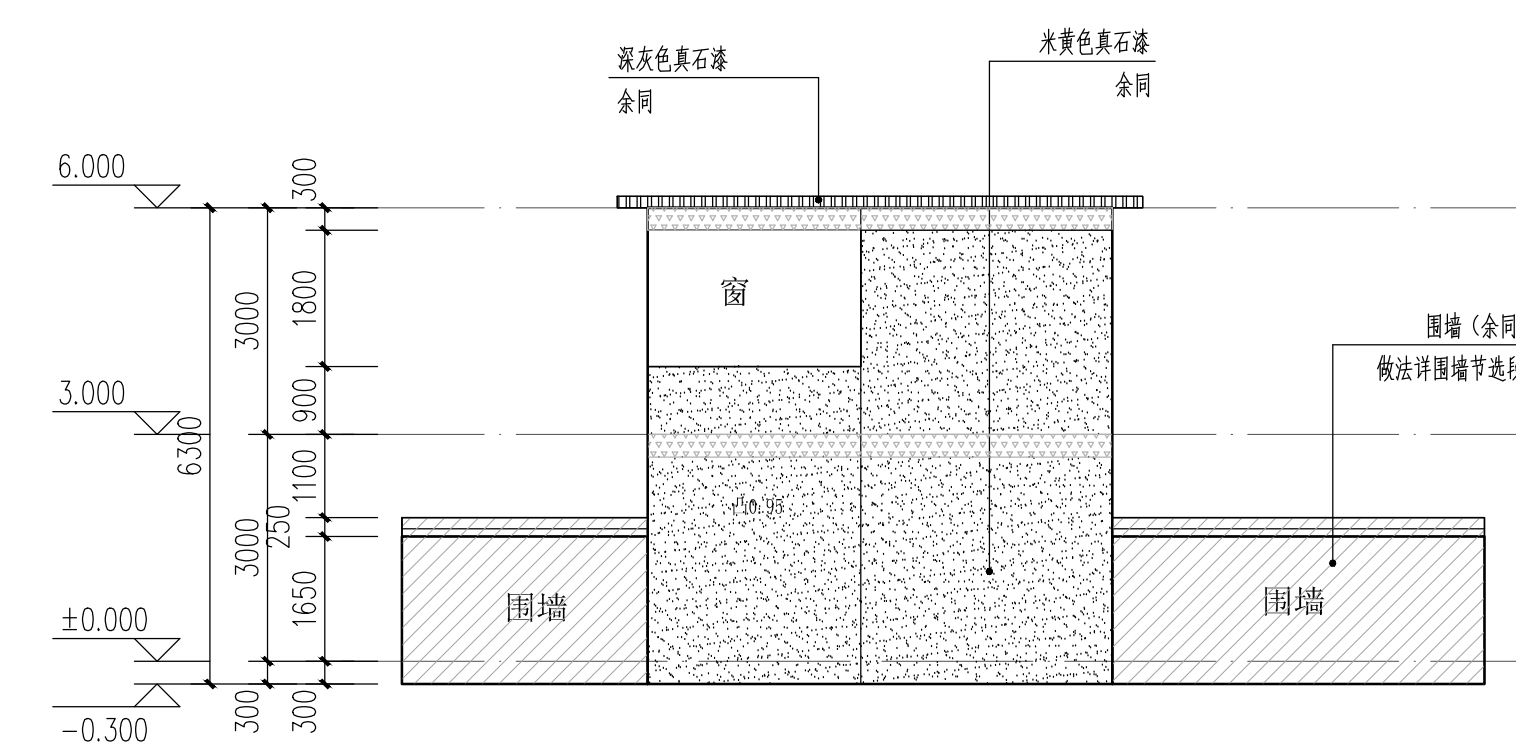


S7-S14井改造后立面图一 1:100

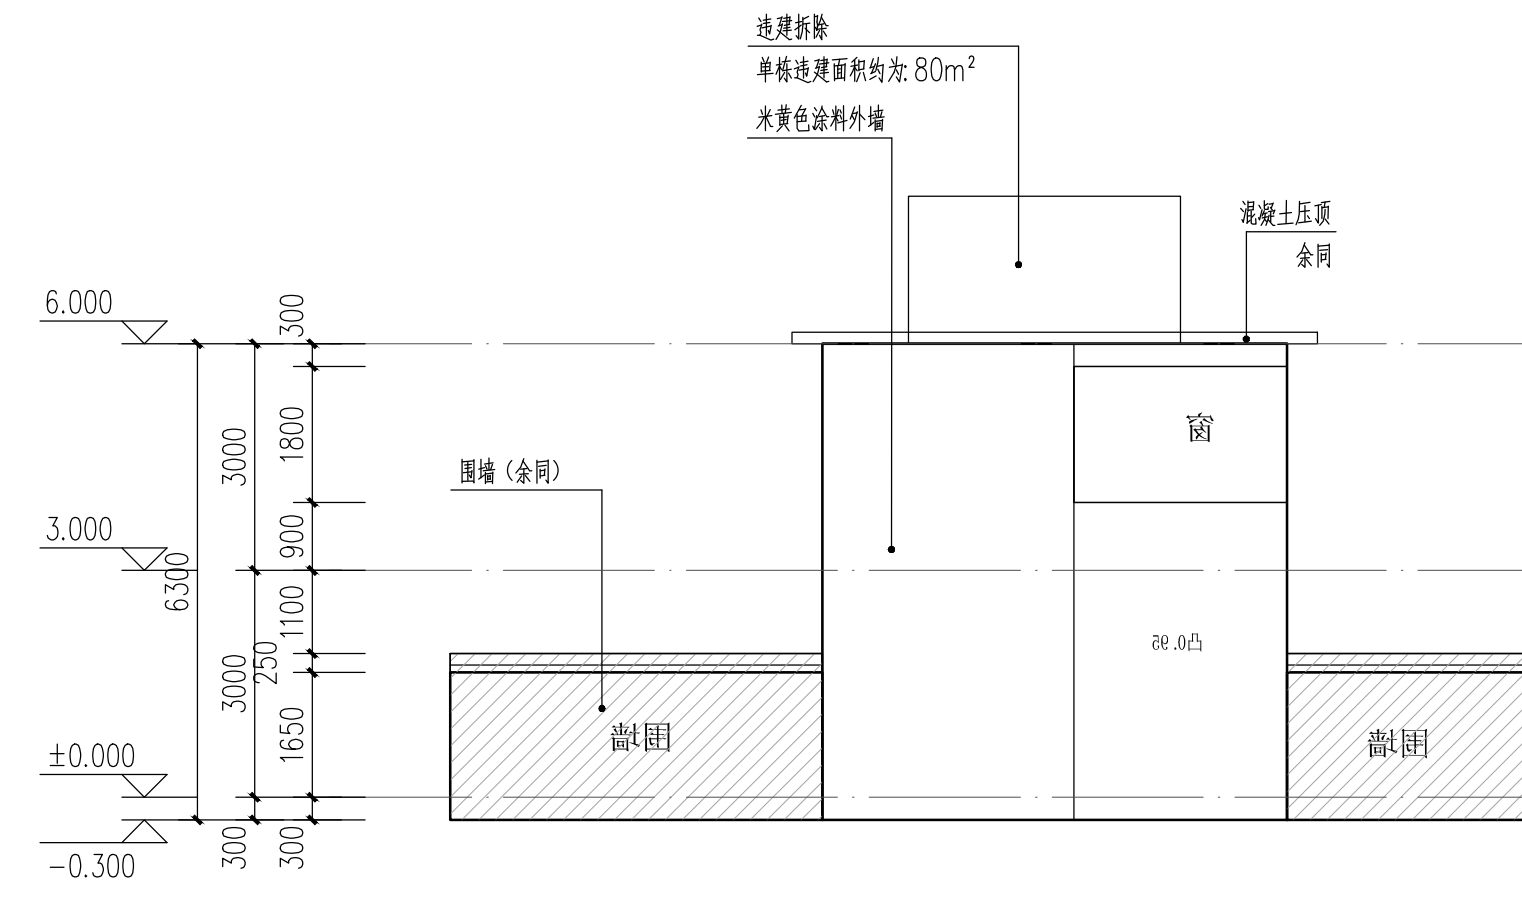


S7-S14井改造前立面图二 1:100

根据检测结果显示,存在空鼓现象的区域占总面积的10%,而其余90%的外墙面结构完整,未出现空鼓问题;对空鼓部分铲除修复后,进行外墙整体翻新,构造做法详见2。

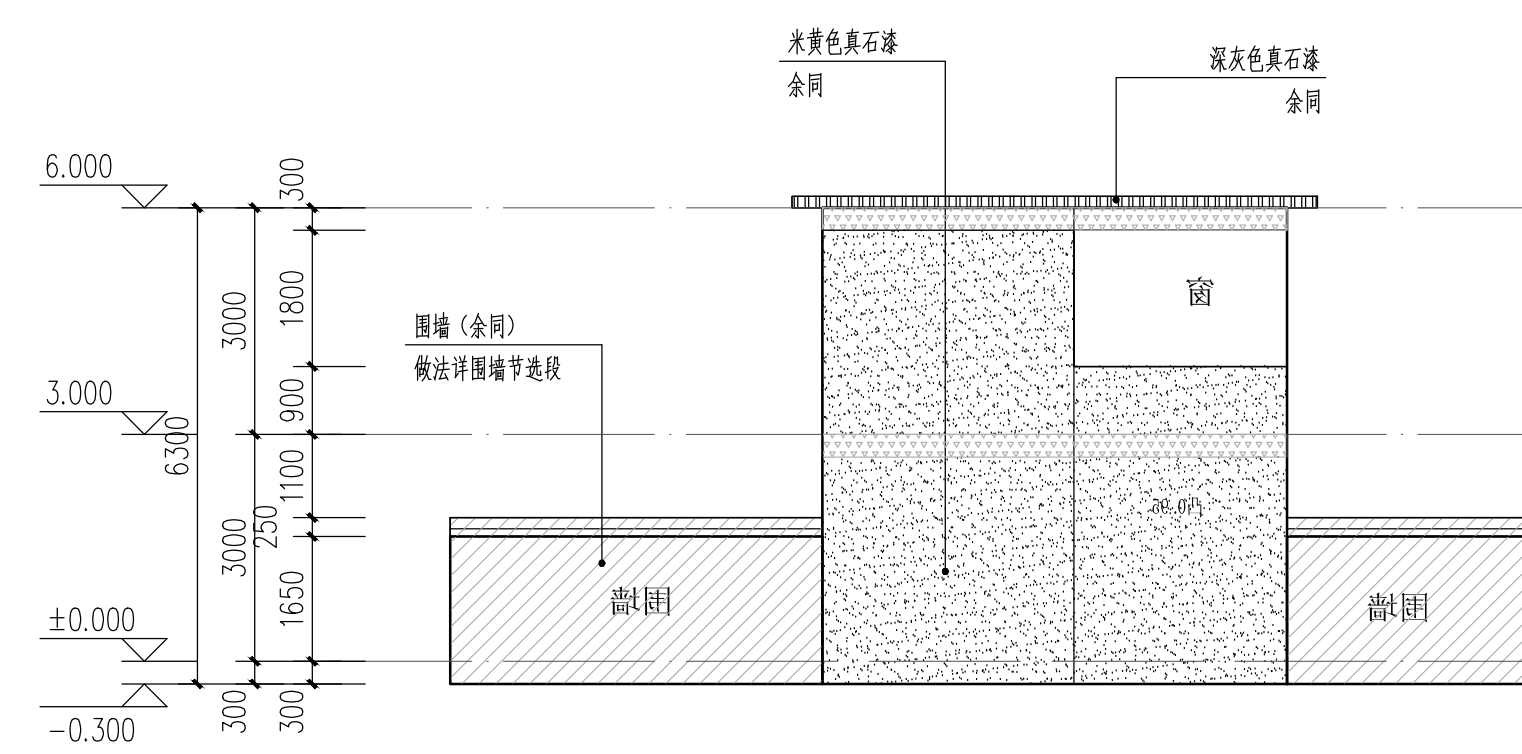


S7-S14井改造后立面图二 1:100

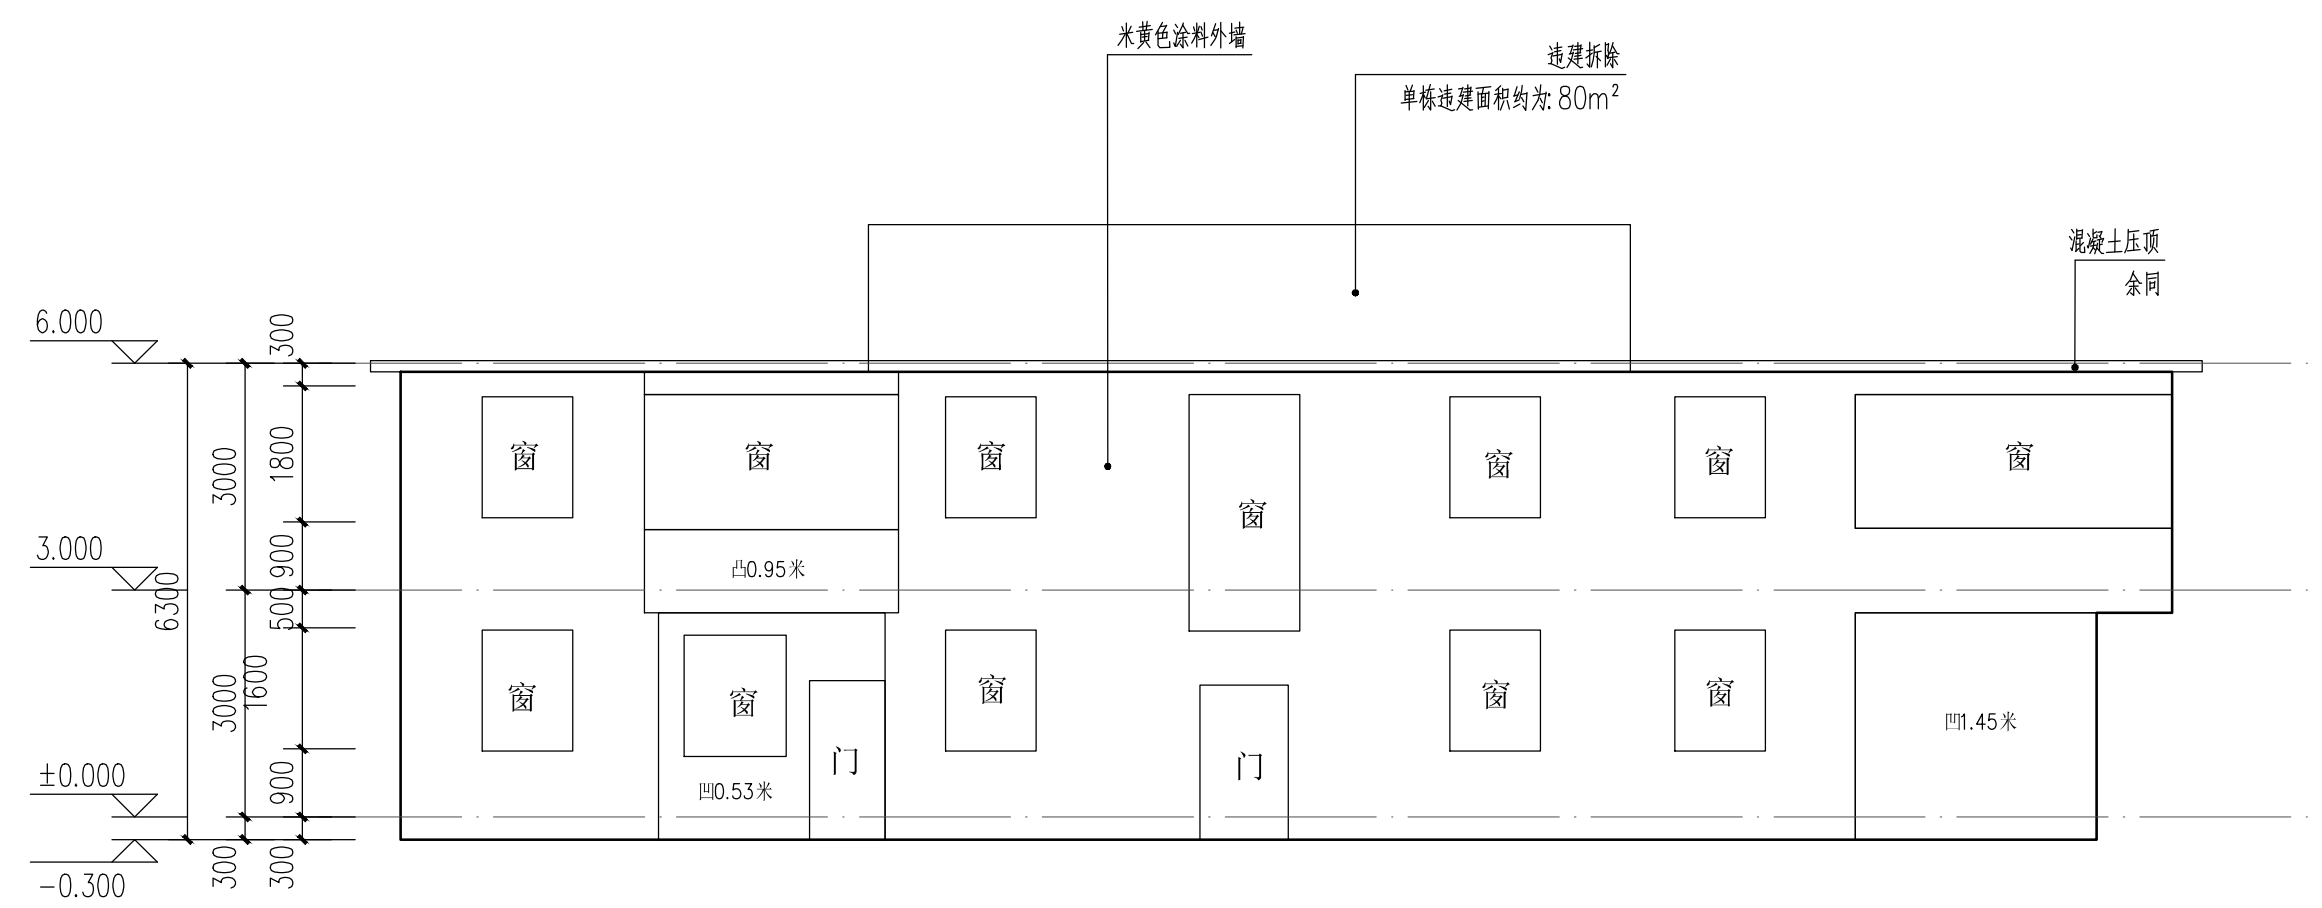


S7-S14#改造前立面图三 1:100

根据检测结果显示,存在空鼓现象的区域占总面积的10%,而其余90%的外墙面结构完整,未出现空鼓问题;对空鼓部分铲除修复后,进行外墙整体翻新,构造做法详见2。

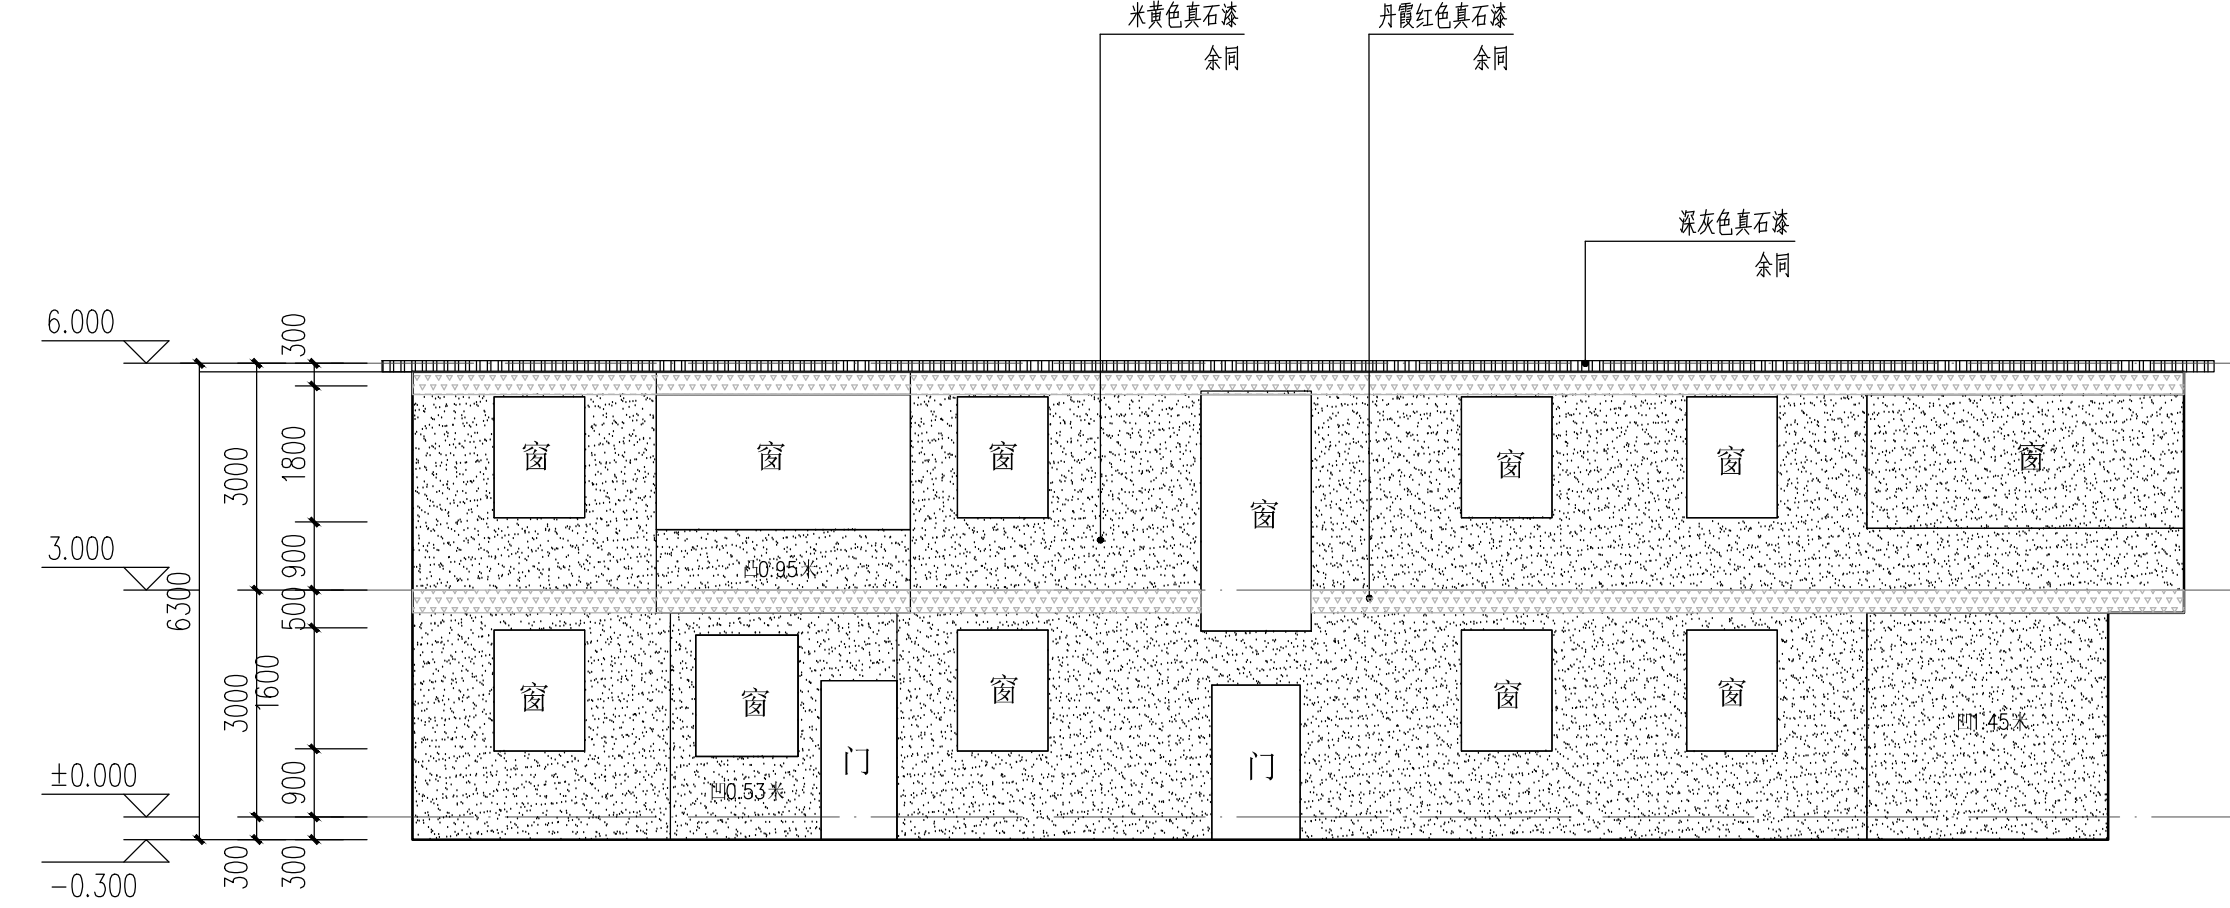


S7-S14井改造后立面图四 1:100

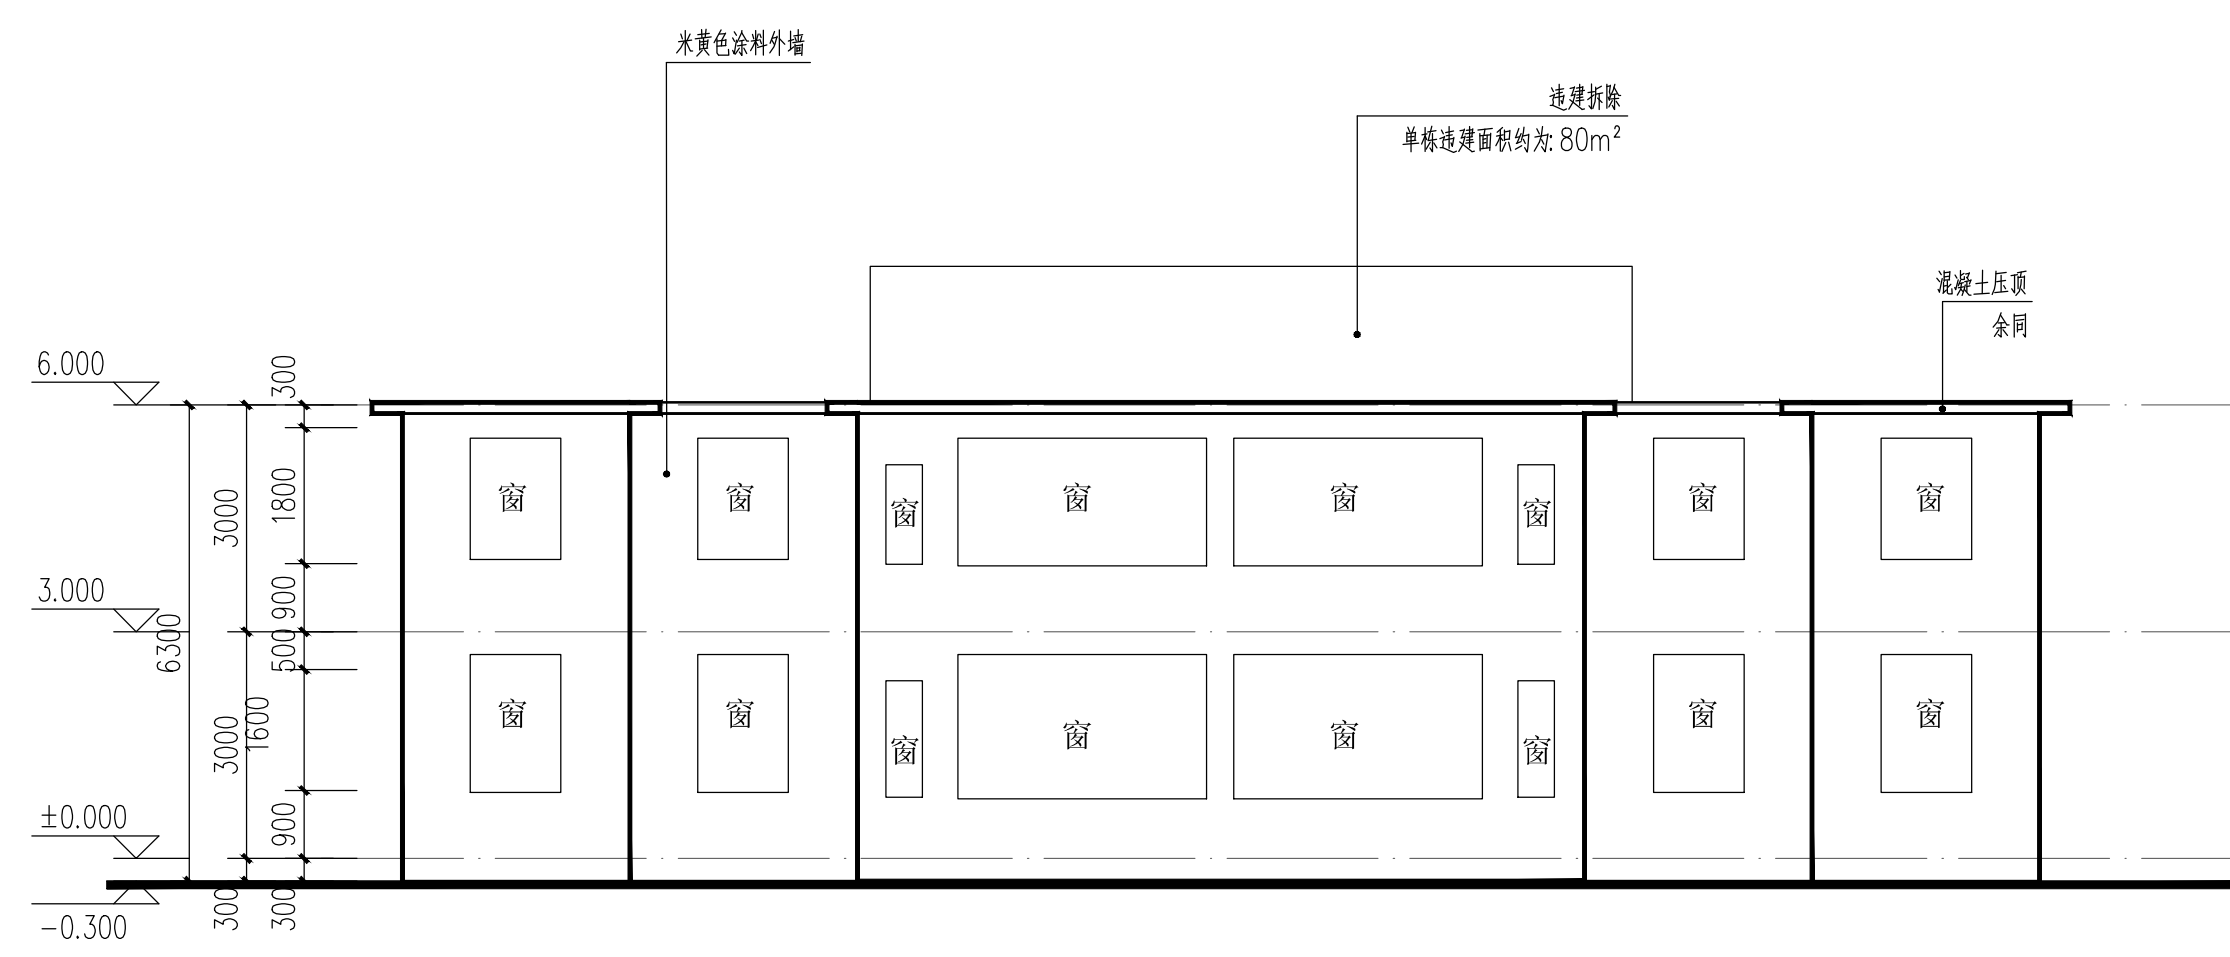


S7-S14改造前立面图三 1:100

根据检测结果显示,存在空鼓现象的区域占总面积的10%,而其余90%的外墙面结构完整,未出现空鼓问题;对空鼓部分铲除修复后,进行外墙整体翻新,构造做法详见2。

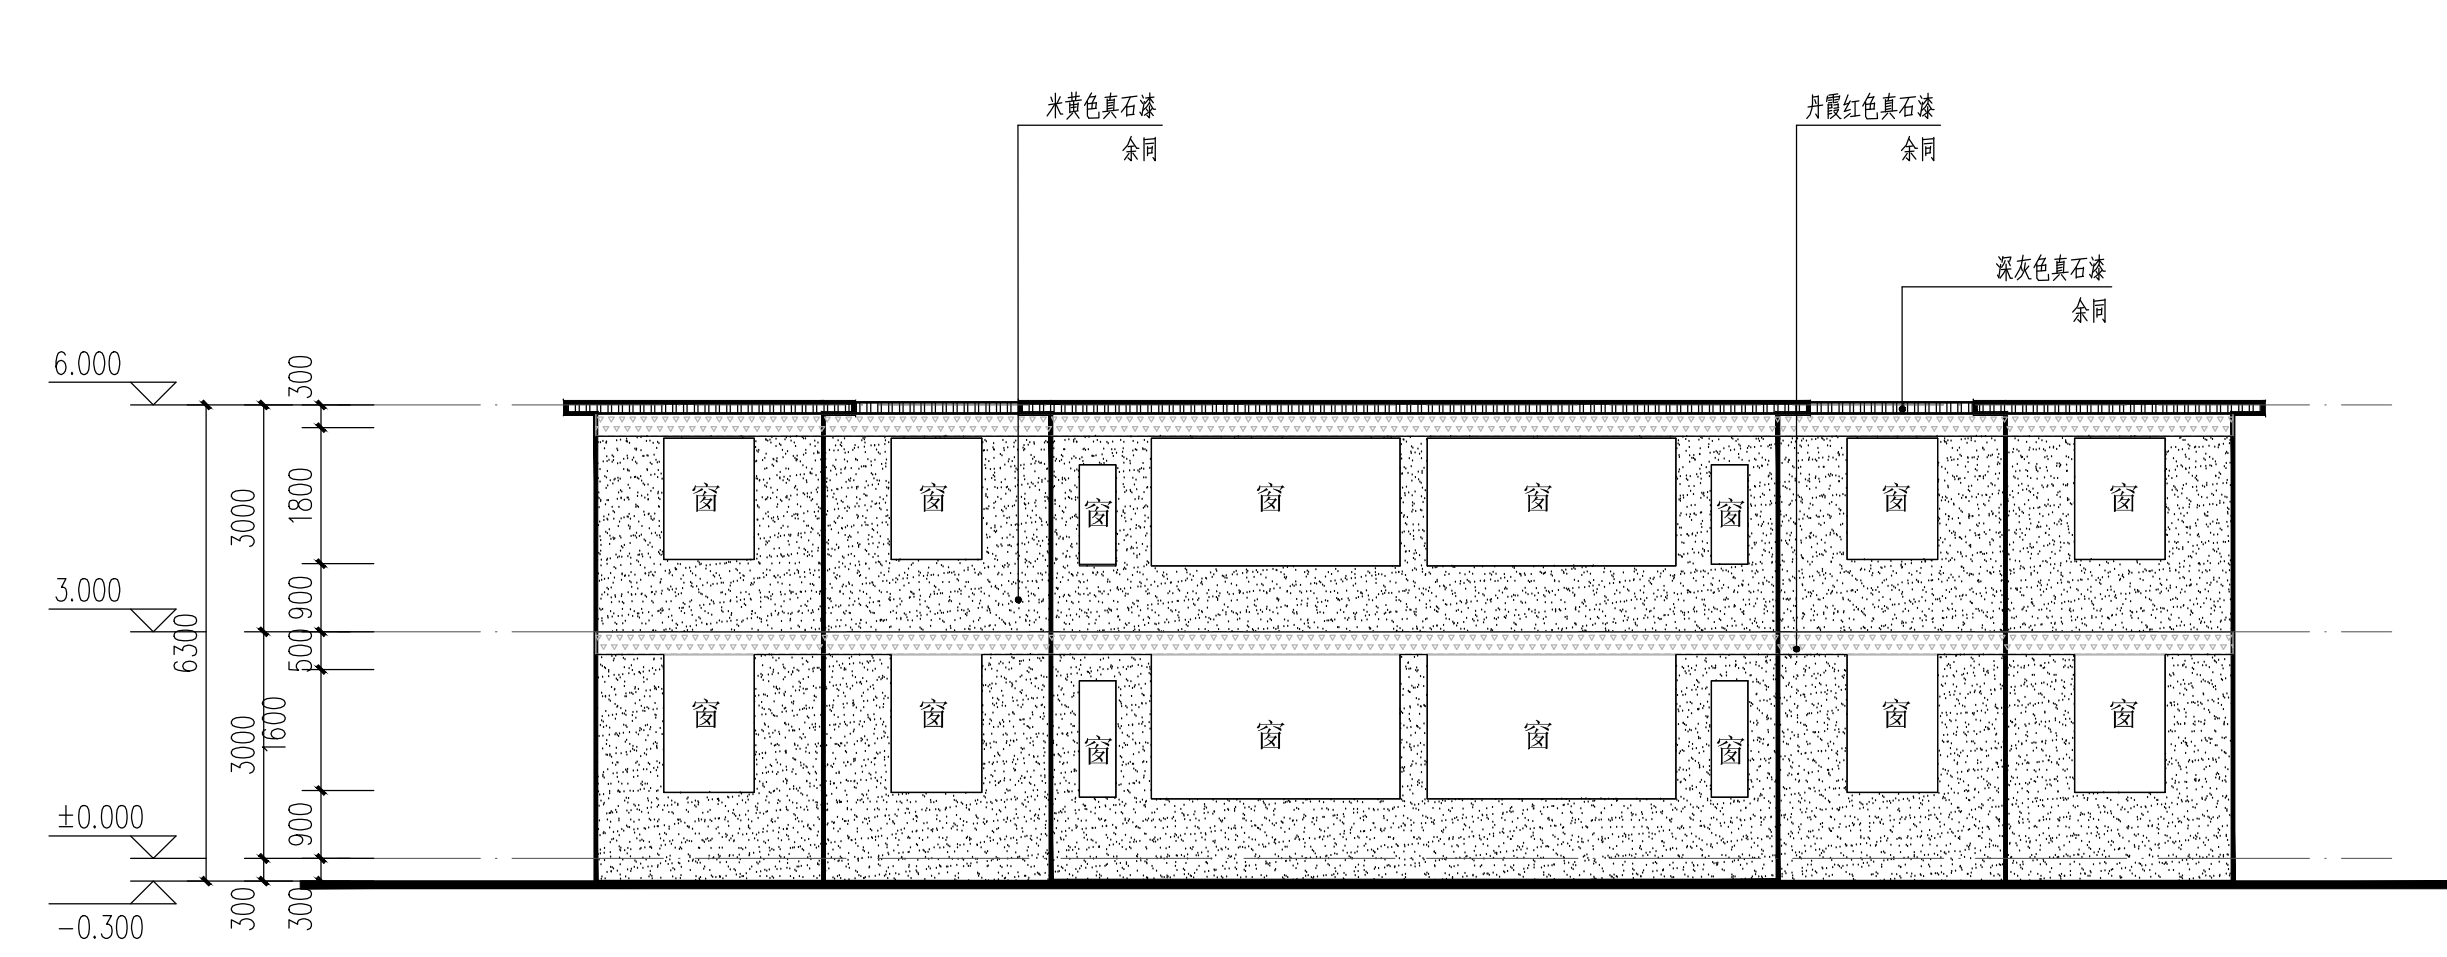


S7-S14井改造后立面图四 1:100

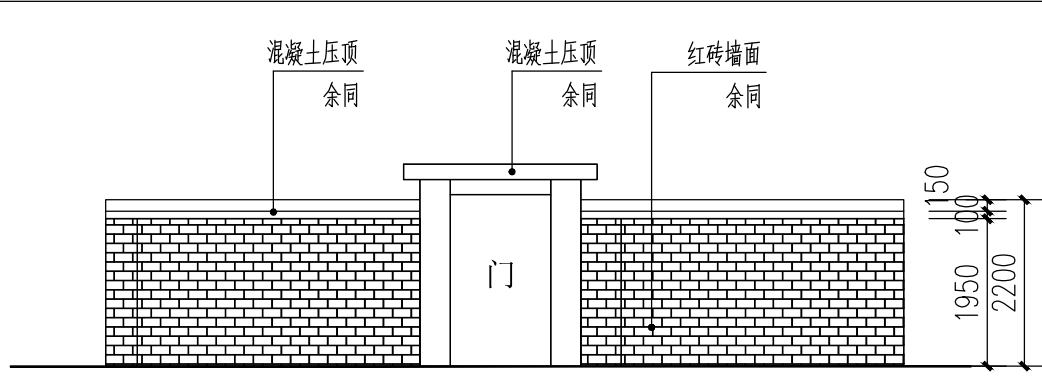


围墙改造后示意图 1:100

根据检测结果显示,存在空鼓现象的区域占总面积的10%,而其余90%的外墙面结构完整,未出现空鼓问题;对空鼓部分铲除修复后,进行外墙整体翻新,构造做法详见2。

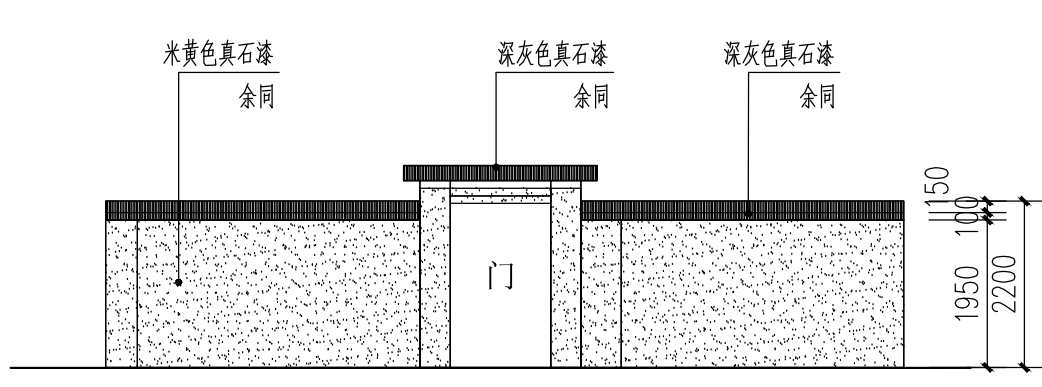

围墙改造后示意图 1:100

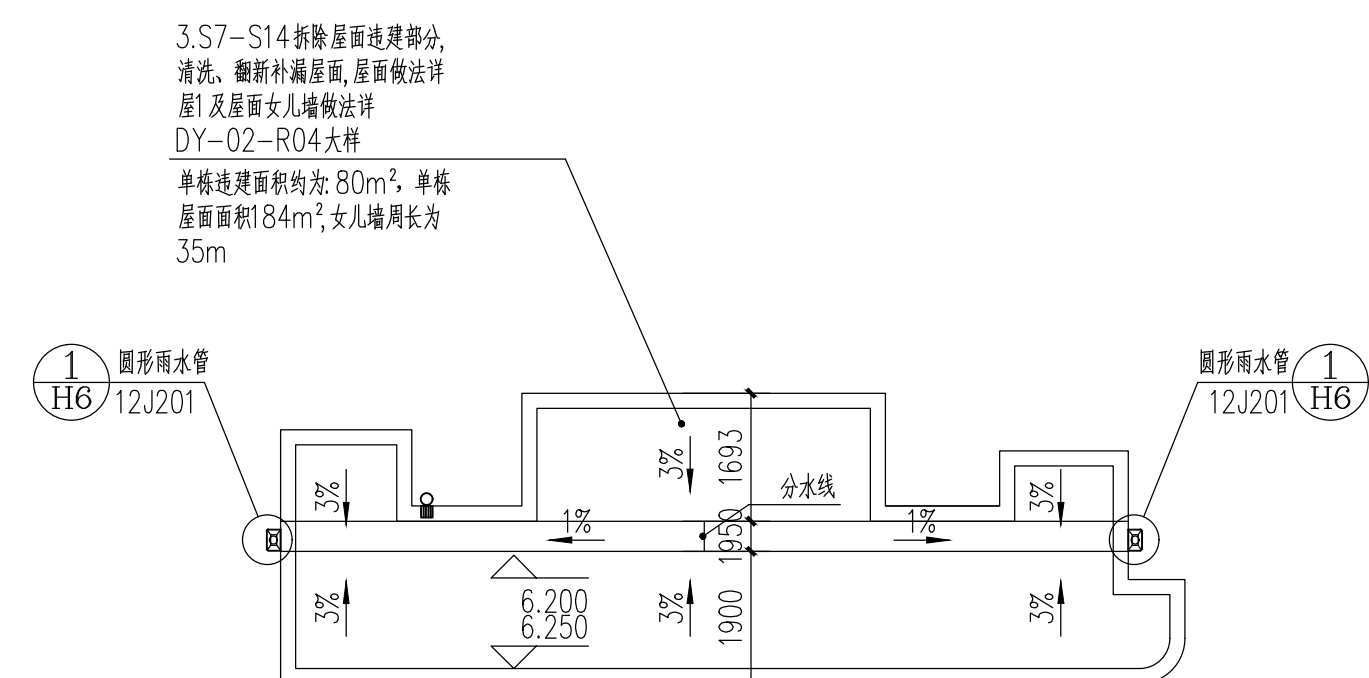

屋面翻修平面图 1:100

| 图例 |                                                                                     |        |      |         |                |
|----|-------------------------------------------------------------------------------------|--------|------|---------|----------------|
| 类型 | 立面图例                                                                                | 名称     | 打印色号 | 围城工程量   | 单位             |
| 涂料 |  | 米黄色真石漆 | 141  | 1264.58 | m <sup>2</sup> |
|    |  | 深灰色真石漆 | 160  |         |                |

| 图例 |      |               | 制图/涂色(6)                                      |        |
|----|------|---------------|-----------------------------------------------|--------|
| 类别 | 立面图例 | 名称            | 构造做法                                          | 工程量    |
| 涂料 |      | 紫灰色石漆         | 无定最外饰: 抹灰-6) 的2) 和P4)<br>空腔饰饰: 抹灰-4) 的2) 和P4) | 491.00 |
|    |      | 界灰色石漆         |                                               |        |
|    |      | 灰色石漆涂料压顶      |                                               |        |
|    |      | 10mm 深灰色石漆分缝线 |                                               |        |
| 金属 |      | 界灰色铝金合时       | 抹灰① ② ③ 天棚                                    | -      |
|    |      | 立面油漆凸面        | 墙饰油漆凸面: 抹灰-5) 的2) 的2)                         | -      |
|    |      | 不在此范围         |                                               |        |

|                   |                    |                   |         |
|-------------------|--------------------|-------------------|---------|
| 建设单位<br>CLIENT    | 韶关市浈江区城市建设事务中心     |                   |         |
| 工程名称<br>PROJECT   | 浈江区2026年城镇老旧小区改造项目 |                   |         |
| 子项名称<br>SUB-TITLE | 钢窗厂宿舍              |                   |         |
| 图名<br>TITLE       | 钢窗厂宿舍改造图           |                   |         |
| 合同编号<br>CON. NO.  | JK202608022A       |                   |         |
| 图幅<br>MAP         | A0                 | 版次<br>EDITION NO. |         |
| 专业<br>DISCIPLINE  | 建筑                 | 阶段<br>STAGE       | 施工图     |
| 日期<br>DATE        | 2026. 08           | 图号<br>DWG. NO.    | JZ-14-1 |