




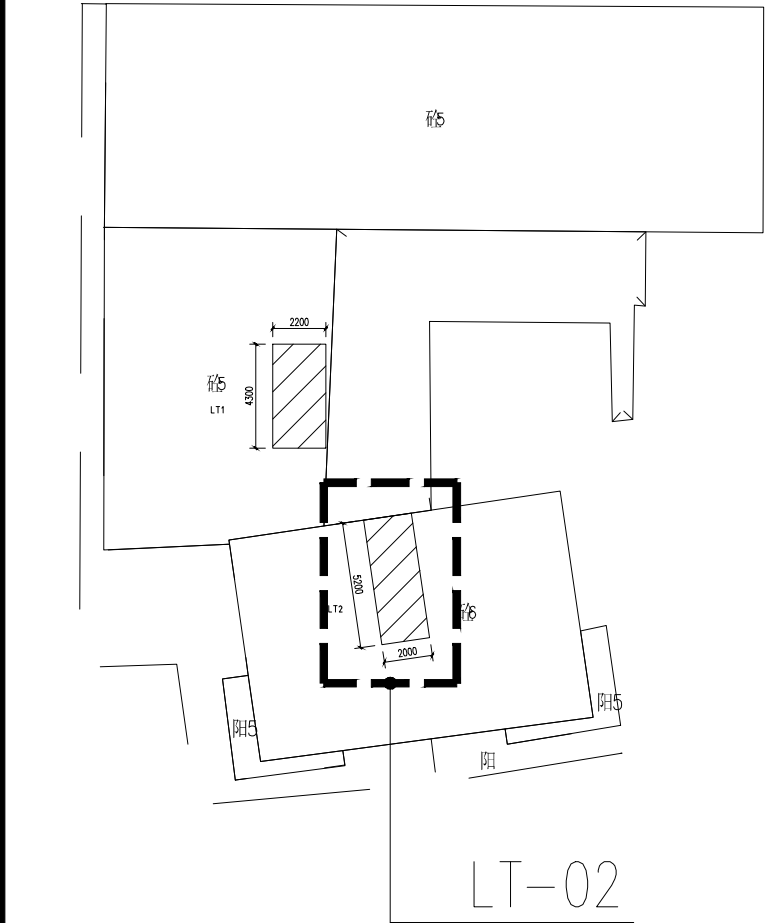


区位图 1:50

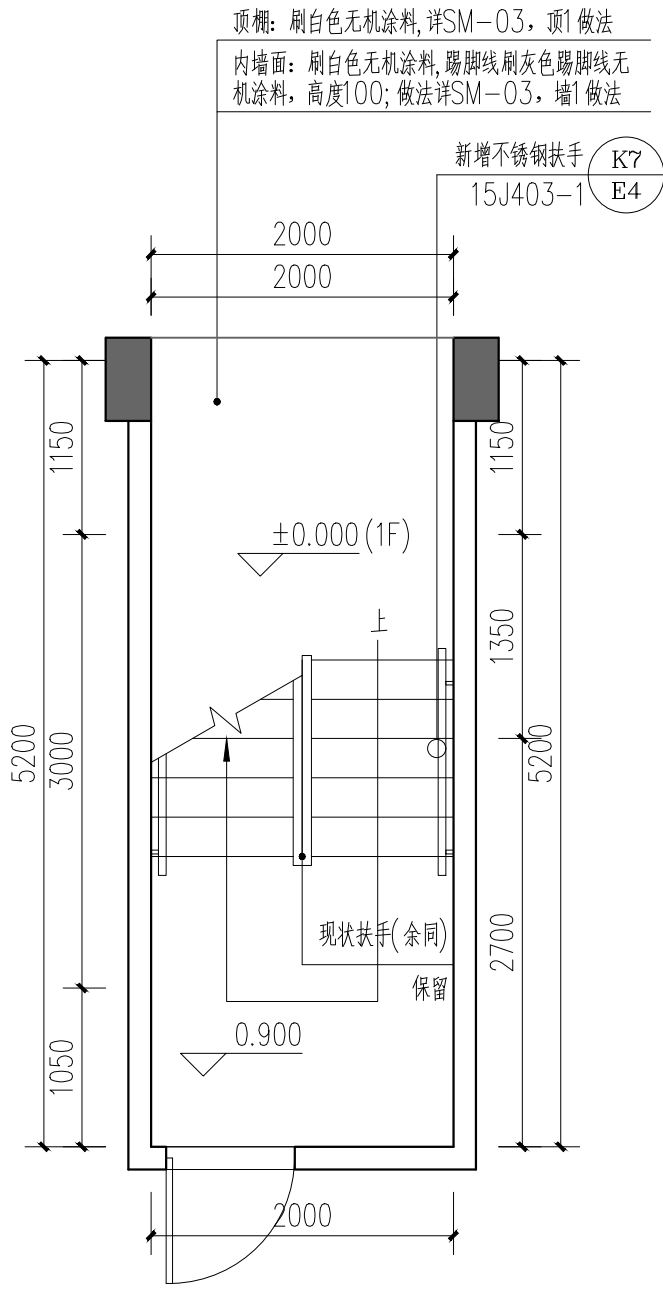


首层平面 1:50

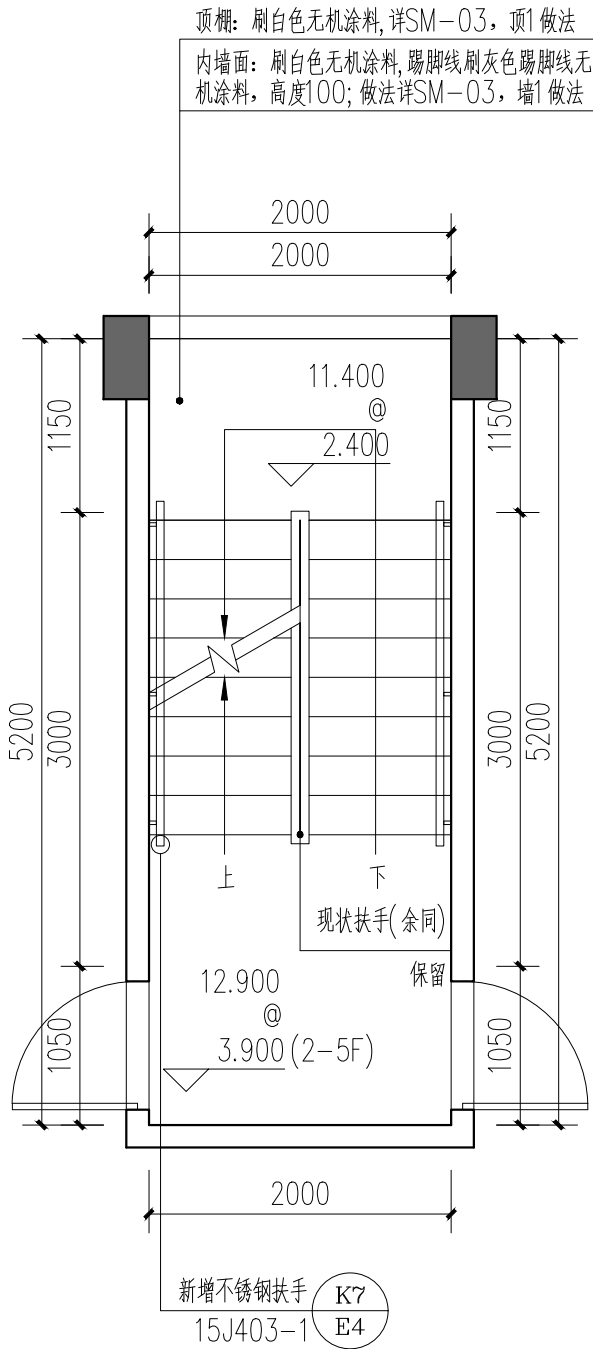

标准层平面 1:50

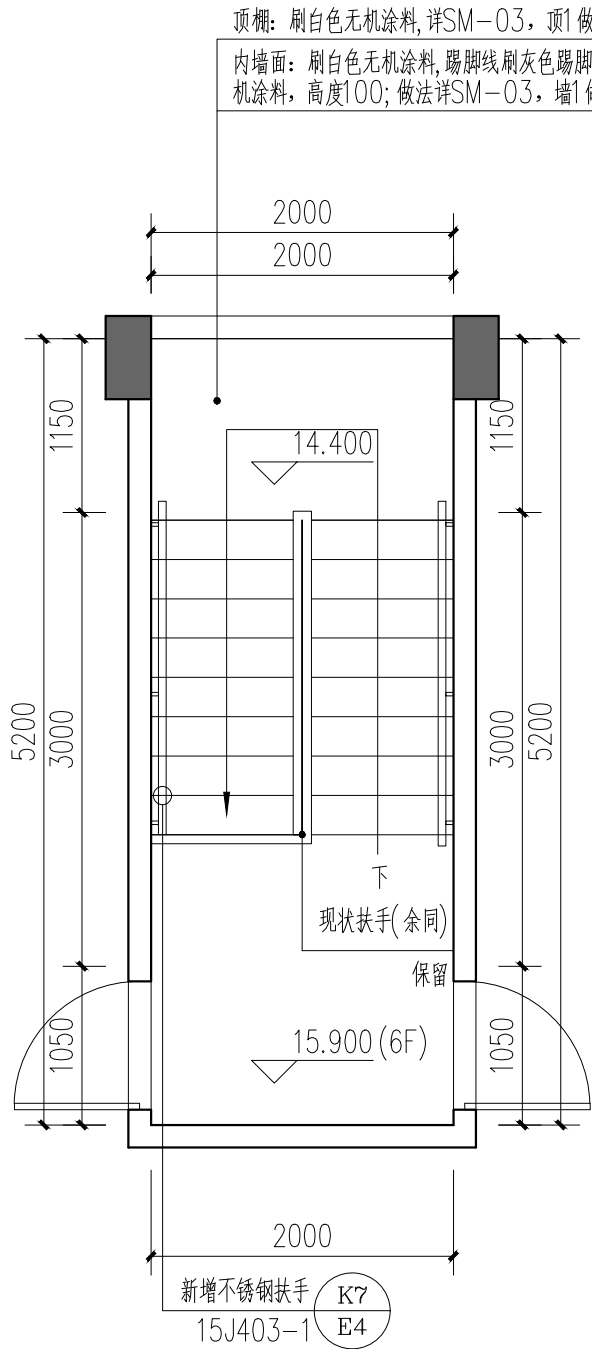

顶层平面 1:50

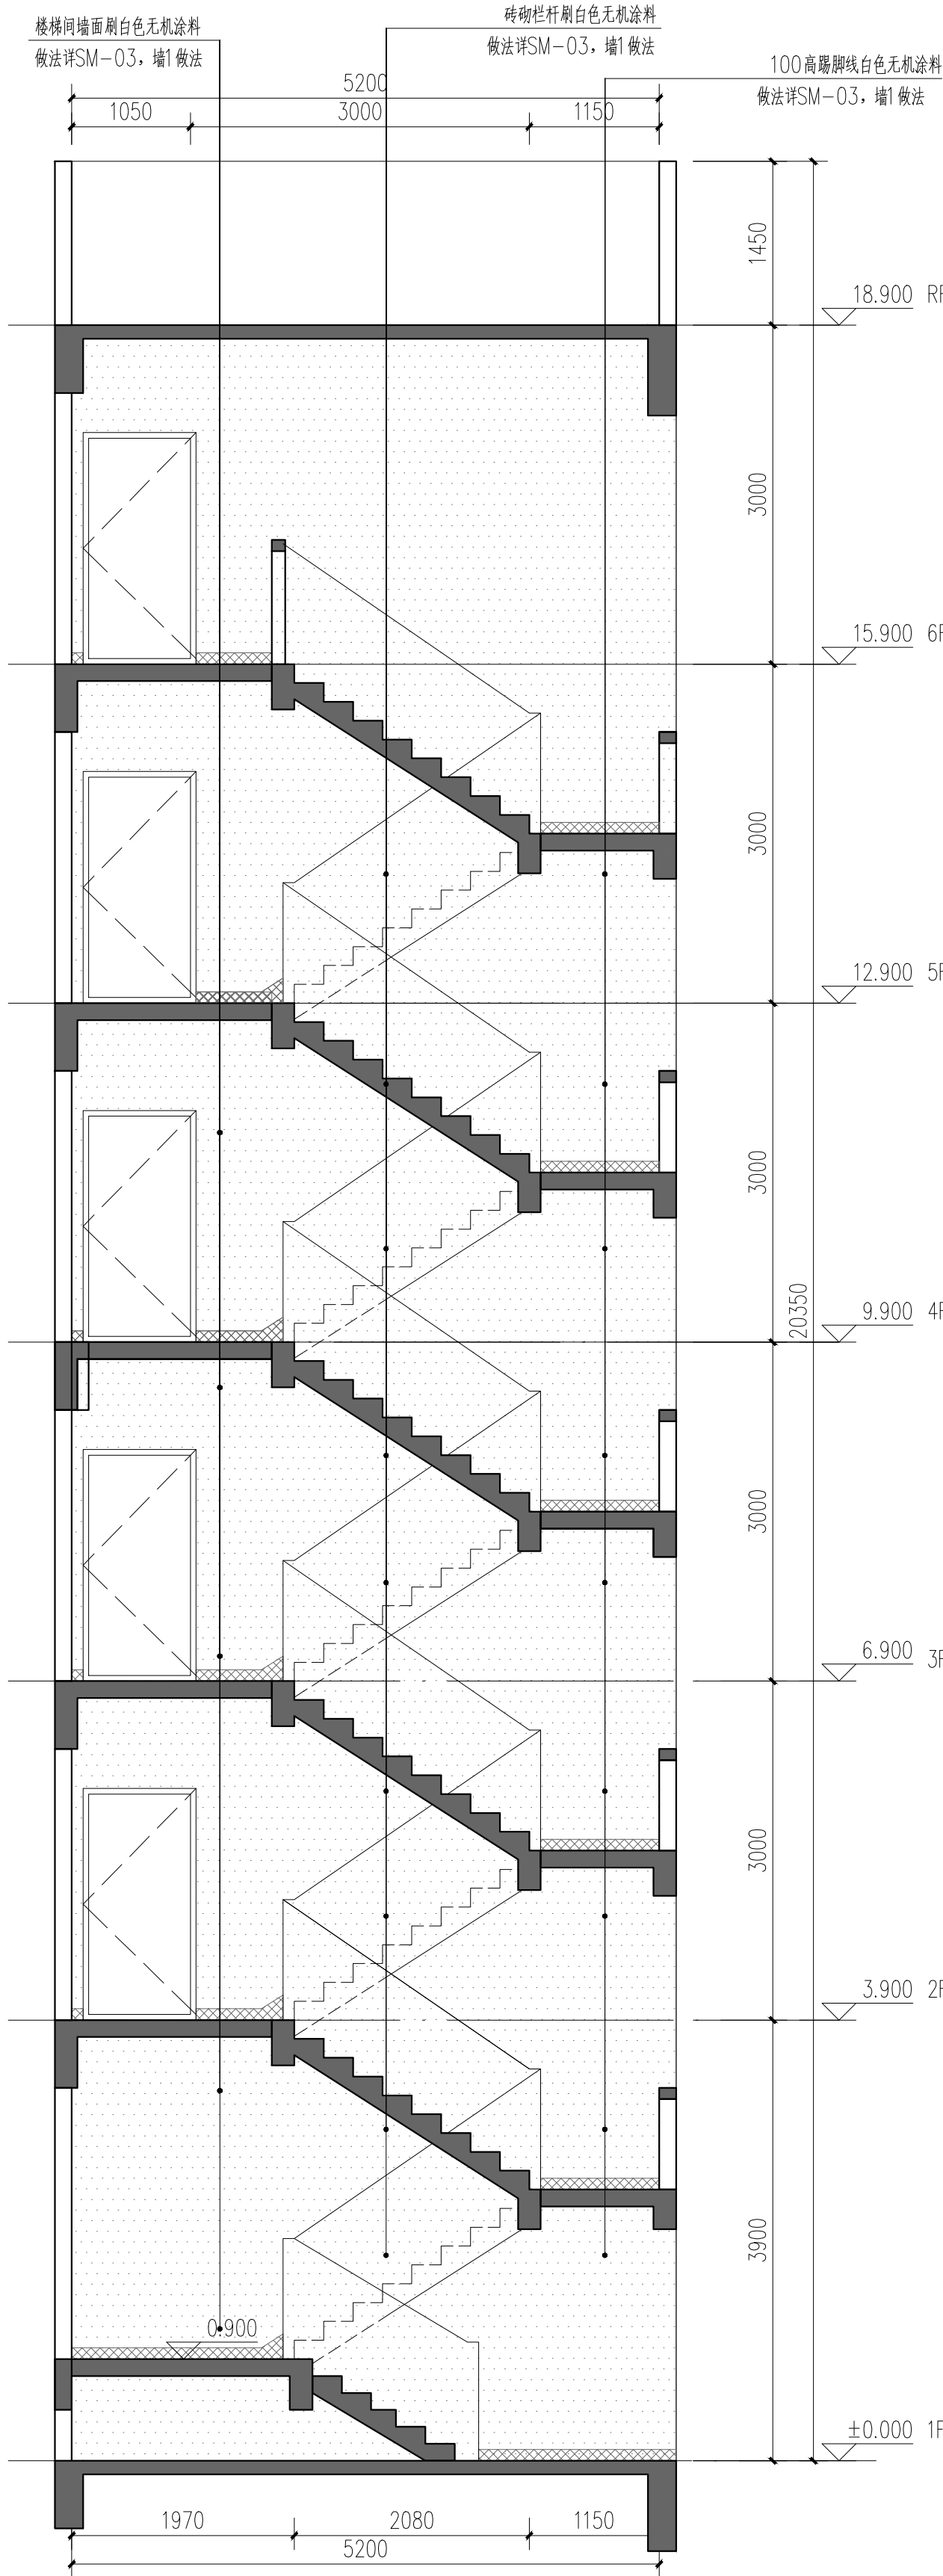

楼梯剖面 1:50

建设单位	韶关市浈江区城市建设事务中心
工程名称	浈江区2026年城镇老旧小区改造项目
子项名称	风采路112号
图名	风采路112号 楼梯改造图二
合同编号	JK202608022A
图幅	A2
专业	建筑
日期	2026.08
图号	JD-1-11
图名	施工图

单位出图章	COMPANY SEAL
-------	--------------

设计	设计师	向阳
校对	孙嘉颖	孙嘉颖
审核	冯雅莹	冯雅莹
审定	李振华	李振华
审批	冯雅莹	冯雅莹
专业负责	向阳	向阳
校对	孙嘉颖	孙嘉颖
设计	向阳	向阳
注册师签章	REGISTERED ENGINEER SIGNATURE	向阳

设计总负责	冯雅莹
审核	李振华
审批	冯雅莹
专业负责	向阳
校对	孙嘉颖
设计	向阳
注册师签章	REGISTERED ENGINEER SIGNATURE

会签栏	COORDINATION
建筑	ARCHIT.
给排水	PLUMBING
暖通空调	HVAC
基坑支护	FOUND. PIT
结构	STRUCT.
电气	ELEC.
节能	SAVING
规划	PLANNING

说明	NOTES
会签栏	COORDINATION
建筑	ARCHIT.
给排水	PLUMBING
暖通空调	HVAC
基坑支护	FOUND. PIT
结构	STRUCT.
电气	ELEC.
节能	SAVING
规划	PLANNING
设计总负责	冯雅莹
审核	李振华
审批	冯雅莹
专业负责	向阳
校对	孙嘉颖
设计	向阳
注册师签章	REGISTERED ENGINEER SIGNATURE