





西堤中14


时间: 2026/08/17 14:20:13 (星期一)
地址: 西堤中路
地址: 广东省韶关市浈江区西堤中路
经纬度: 24.805774, 113.505390
天气: 多云 25~35°C 西北风 1级 湿度: 72%

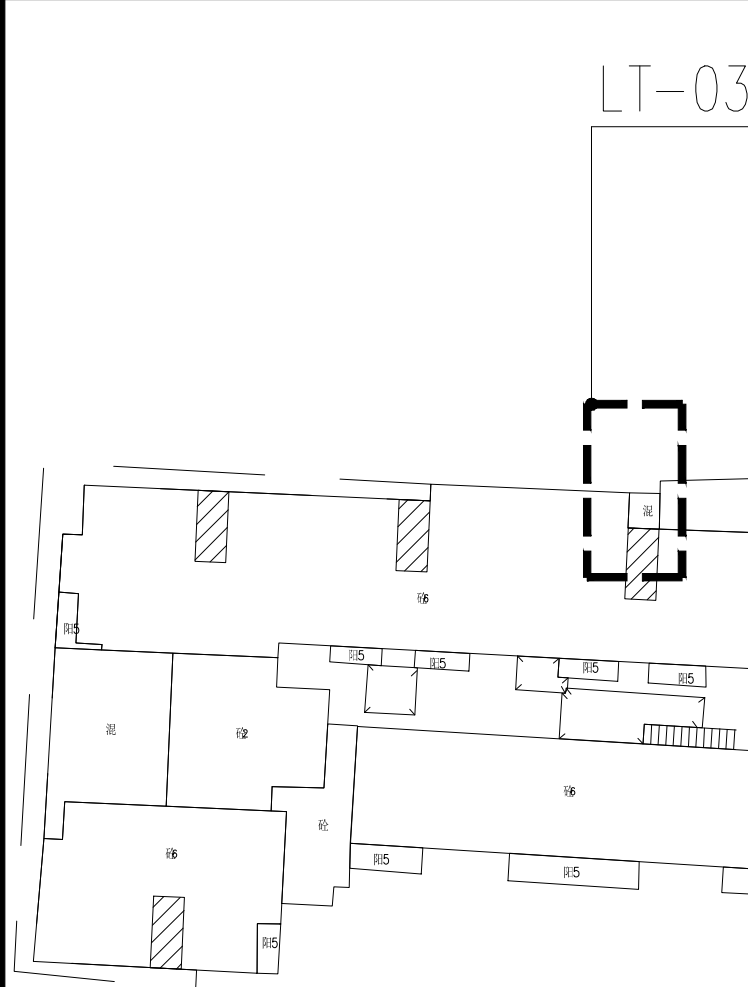


区位图 1:50

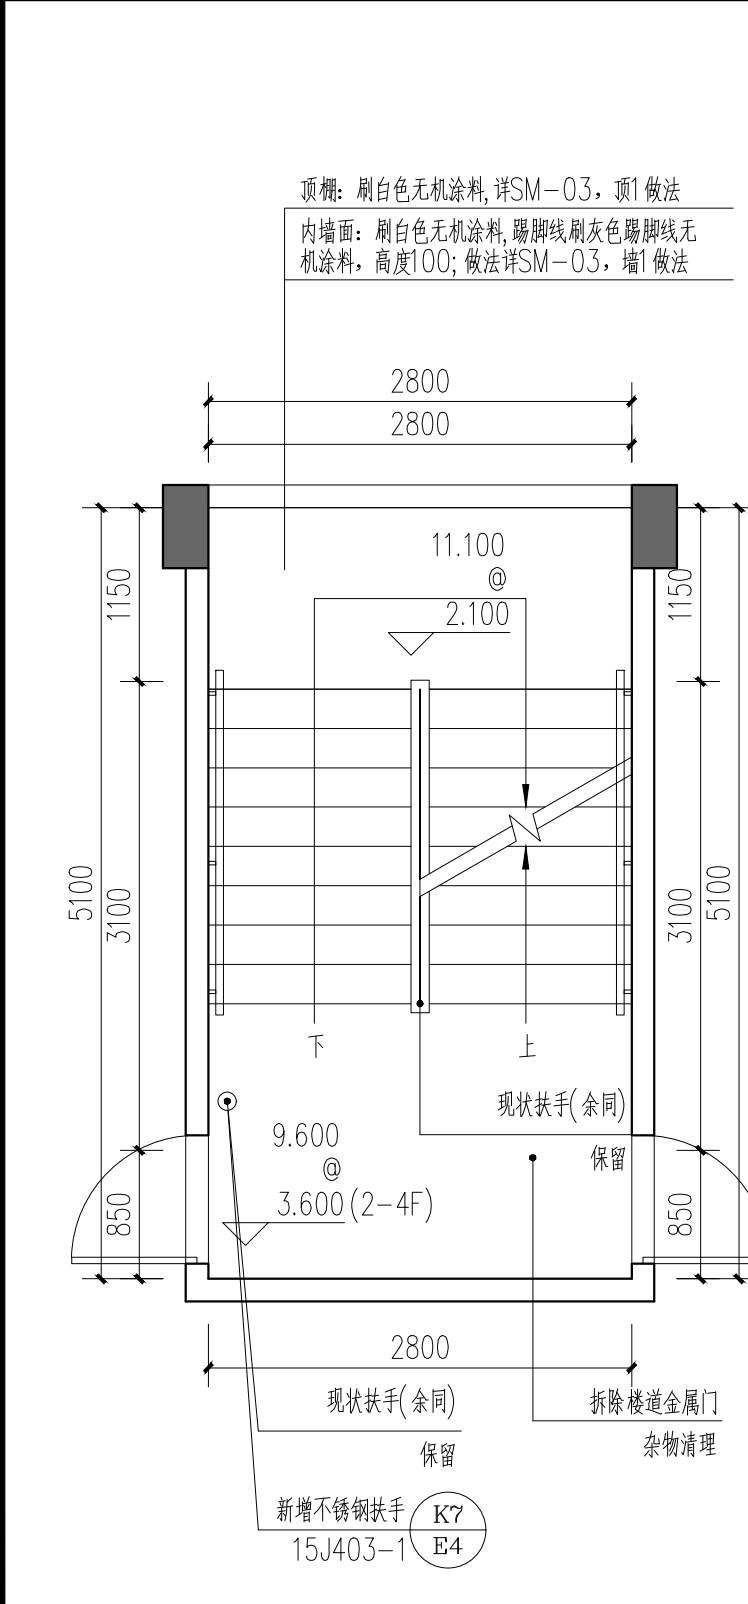


标准层平面 1:50

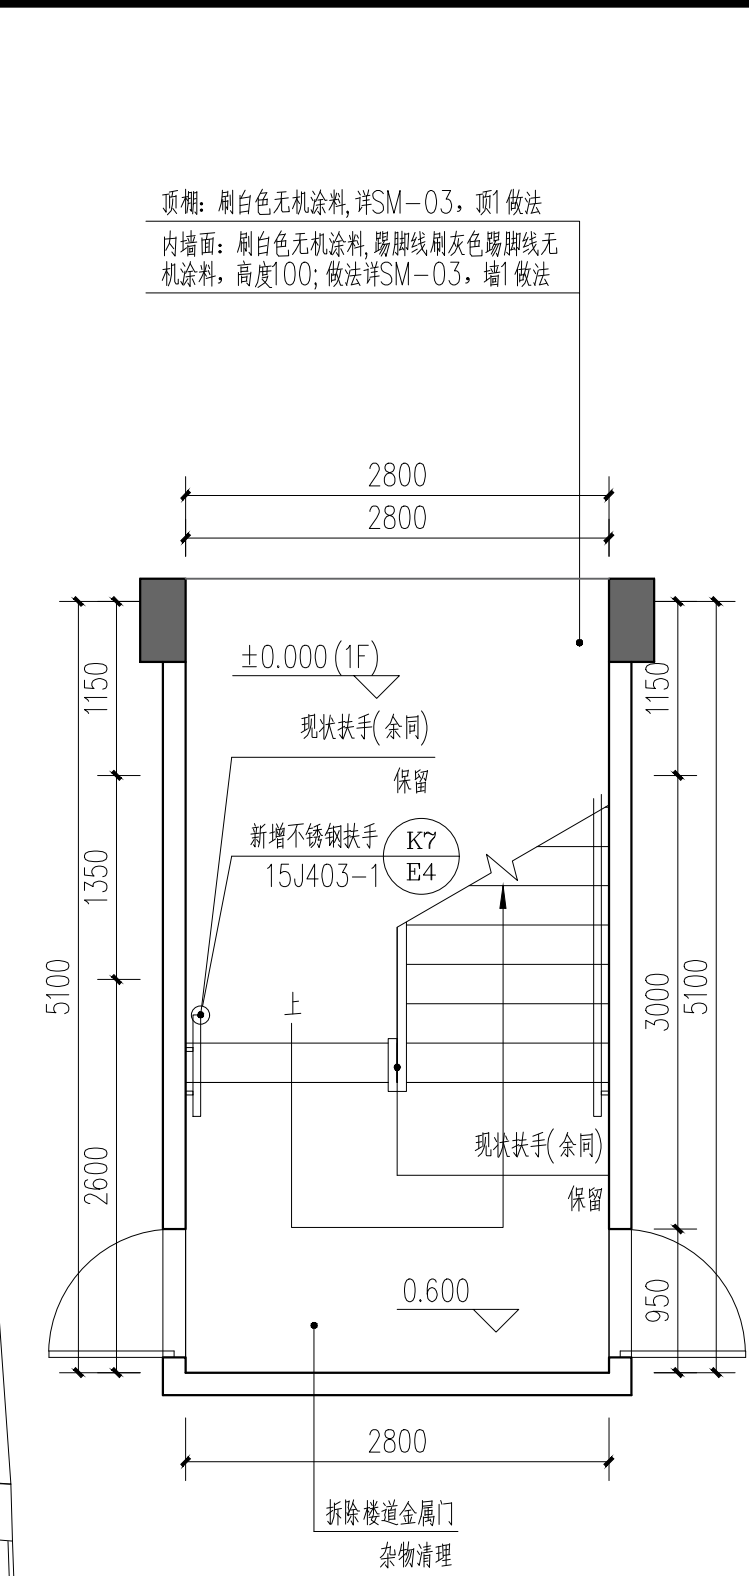

首层平面 1:50

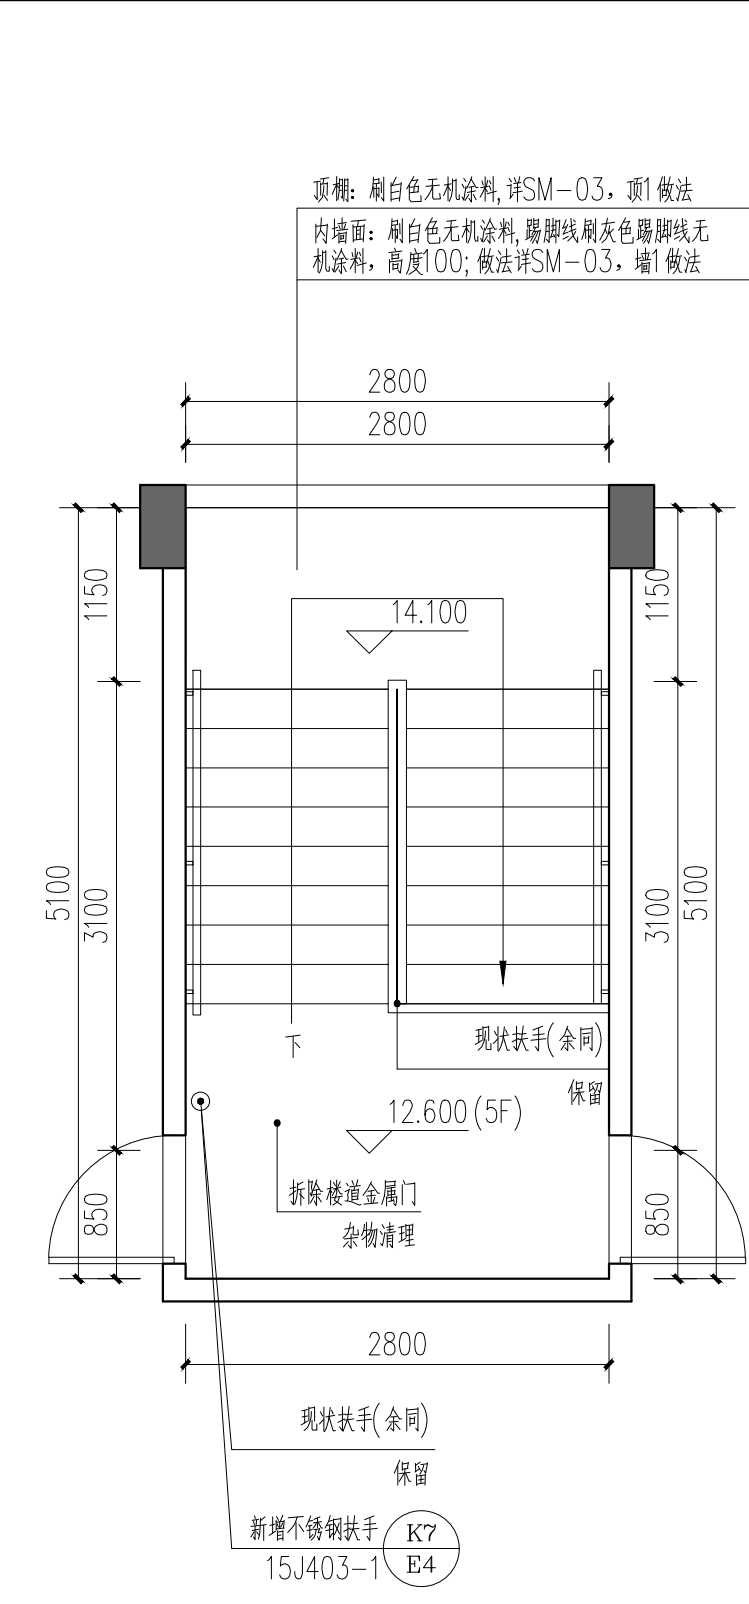

顶层平面 1:50

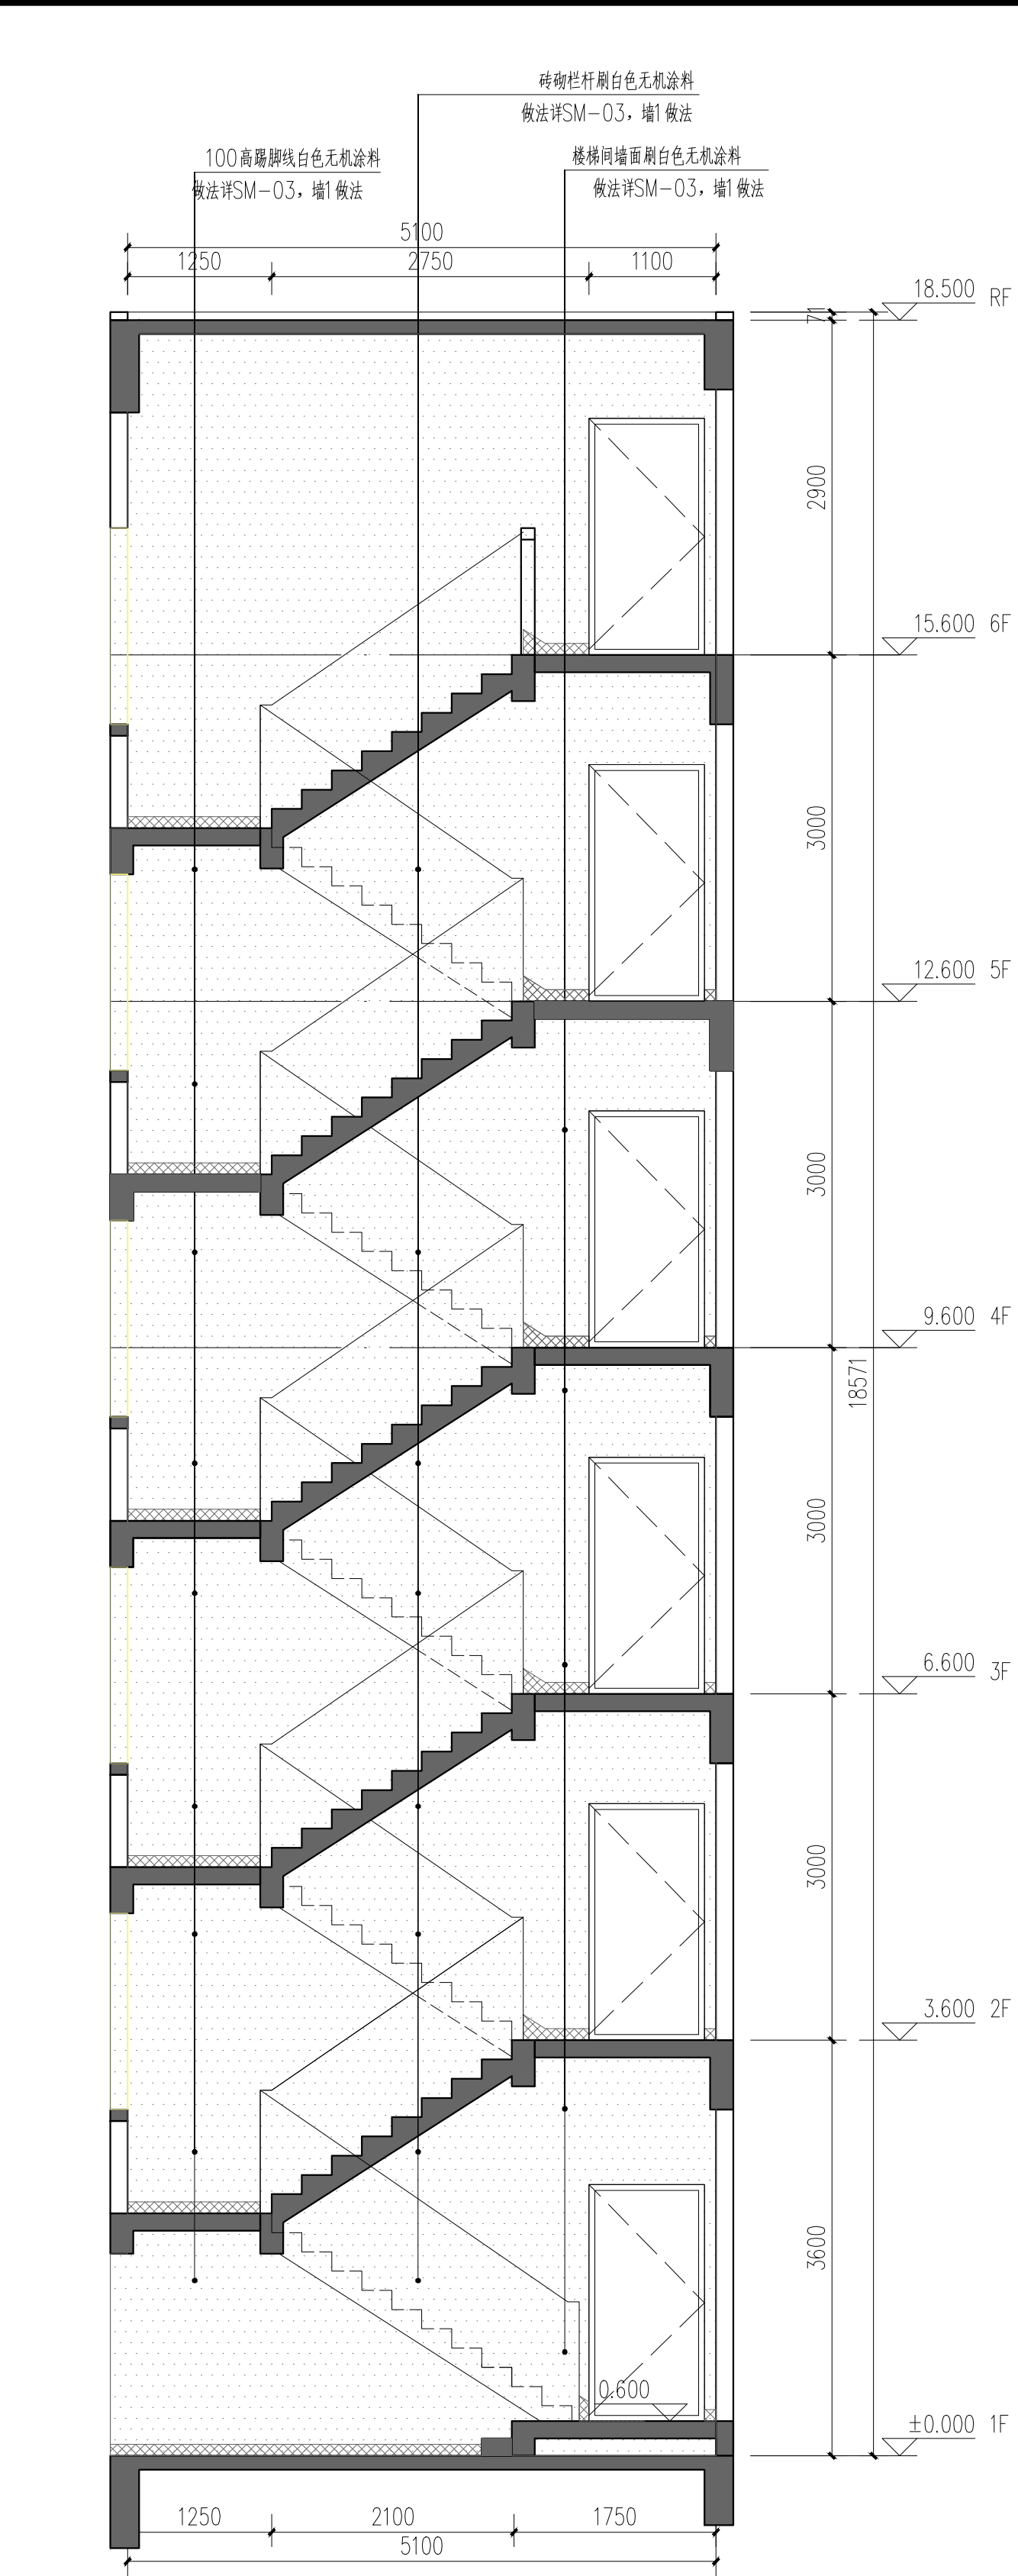

楼梯剖面 1:50

 广东建科设计研究院有限公司 Guangdong Jianke Architecture Design Institute CO., Ltd. 建筑行业(建筑工程)甲级 证书编号: A14A02355 CONSTRUCTION ENGINEERING GRADE 城乡规划编制甲级 证书编号: 自资规甲字21440262 URBAN AND RURAL PLANNING GRADE																																	
说明NOTES *图版所有,不得复制、套用或公开。 *本图未经相关部门批准及施工图审查通过,不得用于施工。																																	
会签栏COORDINATION <table><tr><td>建筑 ARCHT.</td><td></td><td>结构 STRUCT.</td><td></td></tr><tr><td>给排水 PLUMBING</td><td>曾林涛</td><td>电气 ELEC.</td><td>卢明松</td></tr><tr><td>通风空调 HVAC</td><td></td><td>节能 SAVING</td><td></td></tr><tr><td>基坑支护 FOUND.</td><td></td><td>规划 PLANNING</td><td></td></tr></table>										建筑 ARCHT.		结构 STRUCT.		给排水 PLUMBING	曾林涛	电气 ELEC.	卢明松	通风空调 HVAC		节能 SAVING		基坑支护 FOUND.		规划 PLANNING									
建筑 ARCHT.		结构 STRUCT.																															
给排水 PLUMBING	曾林涛	电气 ELEC.	卢明松																														
通风空调 HVAC		节能 SAVING																															
基坑支护 FOUND.		规划 PLANNING																															
签名栏DESIGNERS <table><tr><td>设计总负责 PROJECT DIRECTOR</td><td colspan="3">冯雅莹</td></tr><tr><td>审 定 APPROVED BY</td><td colspan="3">李振华</td></tr><tr><td>审 核 REVIEWED BY</td><td colspan="3">冯雅莹</td></tr><tr><td>专业负责 ENGINEER IN CHARGE</td><td colspan="3">向 阳</td></tr><tr><td>校 对 CHECKED BY</td><td colspan="3">孙嘉颖</td></tr><tr><td>设 计 DESIGNED BY</td><td colspan="3">向 阳</td></tr></table>										设计总负责 PROJECT DIRECTOR	冯雅莹			审 定 APPROVED BY	李振华			审 核 REVIEWED BY	冯雅莹			专业负责 ENGINEER IN CHARGE	向 阳			校 对 CHECKED BY	孙嘉颖			设 计 DESIGNED BY	向 阳		
设计总负责 PROJECT DIRECTOR	冯雅莹																																
审 定 APPROVED BY	李振华																																
审 核 REVIEWED BY	冯雅莹																																
专业负责 ENGINEER IN CHARGE	向 阳																																
校 对 CHECKED BY	孙嘉颖																																
设 计 DESIGNED BY	向 阳																																
注册师签章 REGISTERED ENGINEER SIGNATURE 向 阳																																	
单位出图章 COMPANY SEAL																																	
建设单位 CLIENT		韶关市浈江区城市建设事务中心																															
工程名称 PROJECT		浈江区2026年城镇老旧小区改造项目																															
子项名称 SUB-TITLE		西堤中路14、15号																															
图 名 TITLE		西堤中路14、15号 楼梯改造图三																															
合同编号 CON. NO.		JK202608022A																															
图 幅 MAP		A2		版 次 EDITION NO.																													
专 业 DISCIPLINE		建筑		阶 段 STAGE		施工图																											
日 期 DATE		2026. 08		图 号 DWG. NO.		JZ-1-15																											