


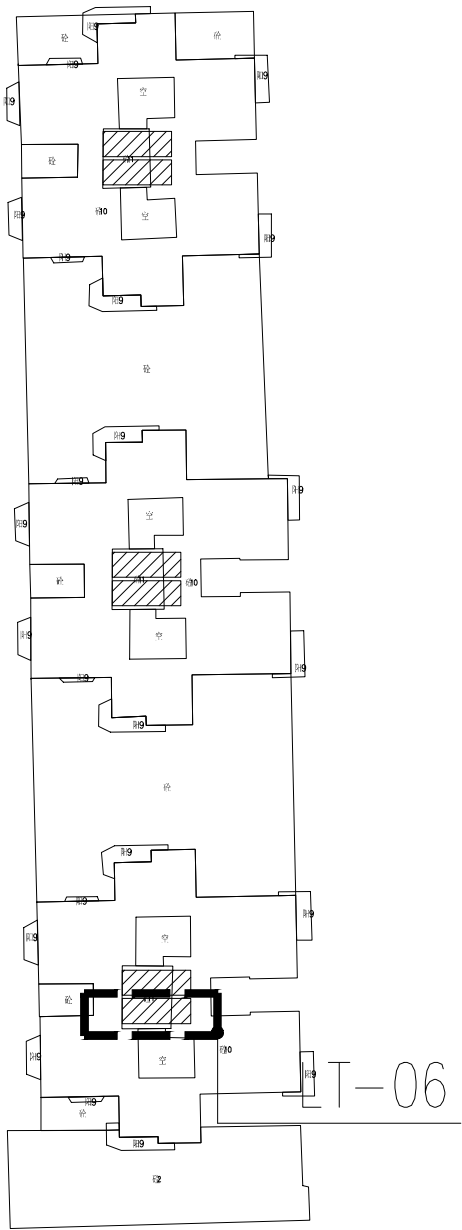


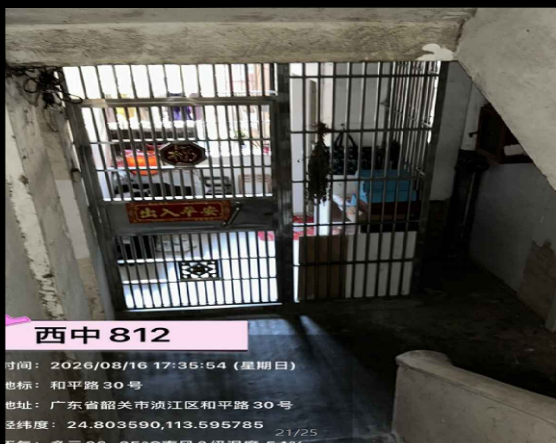


区位图 1:50

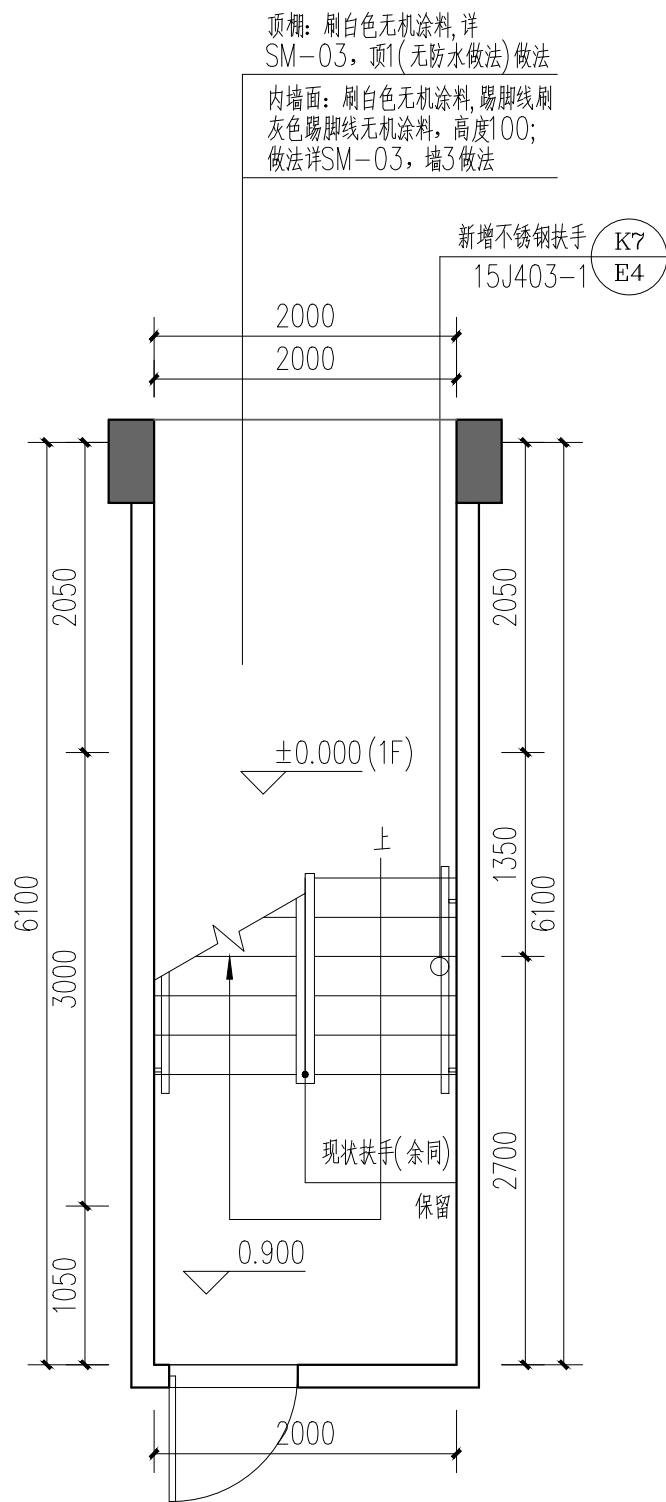


首层平面 1:50

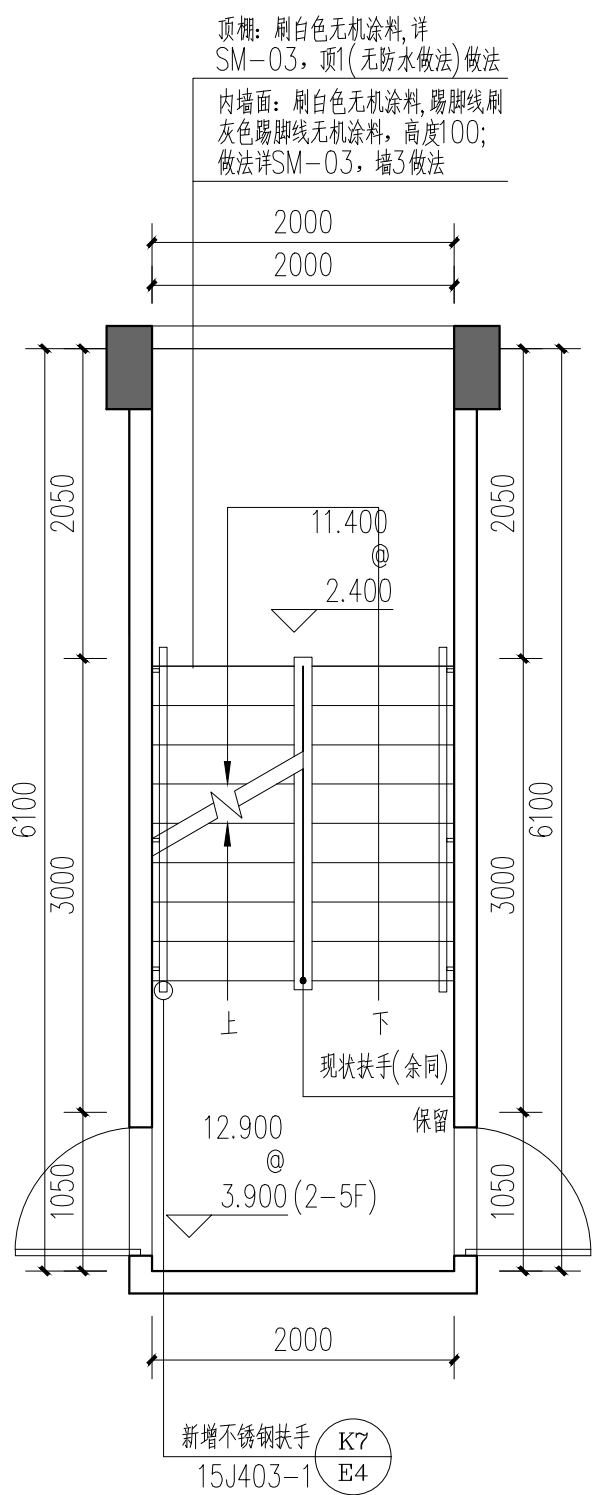

标准层平面 1:50

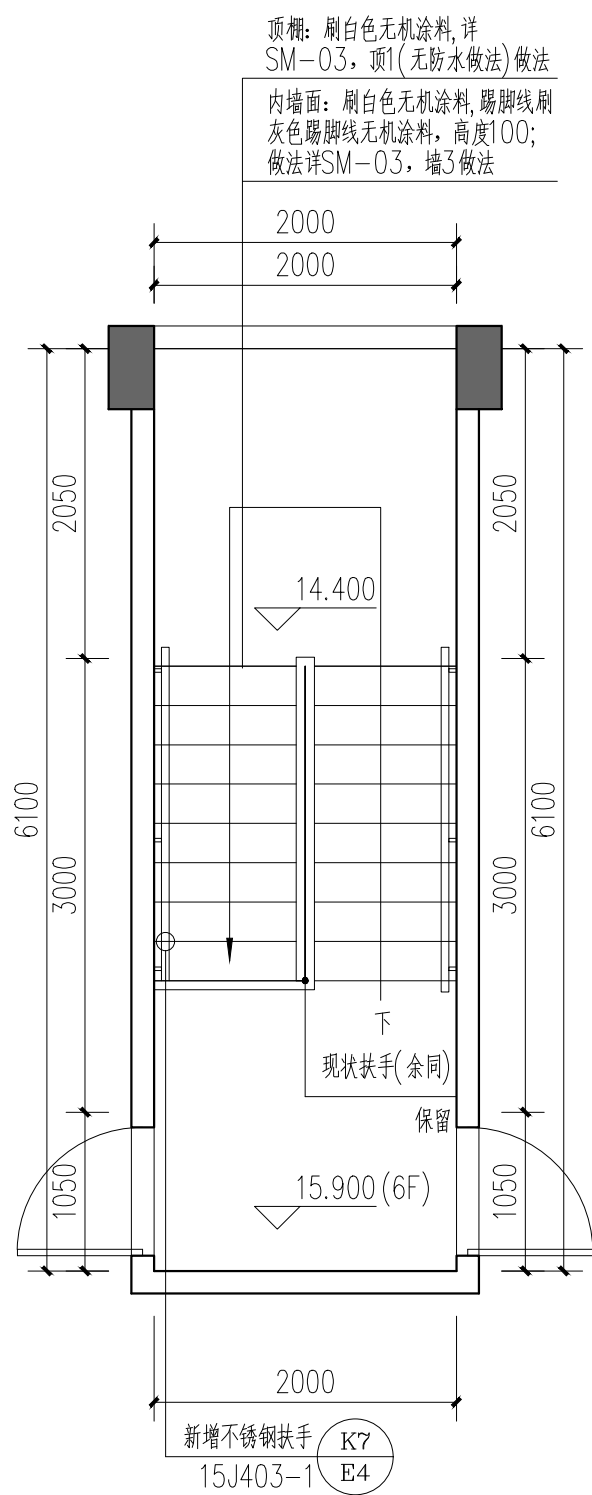

顶层平面 1:50

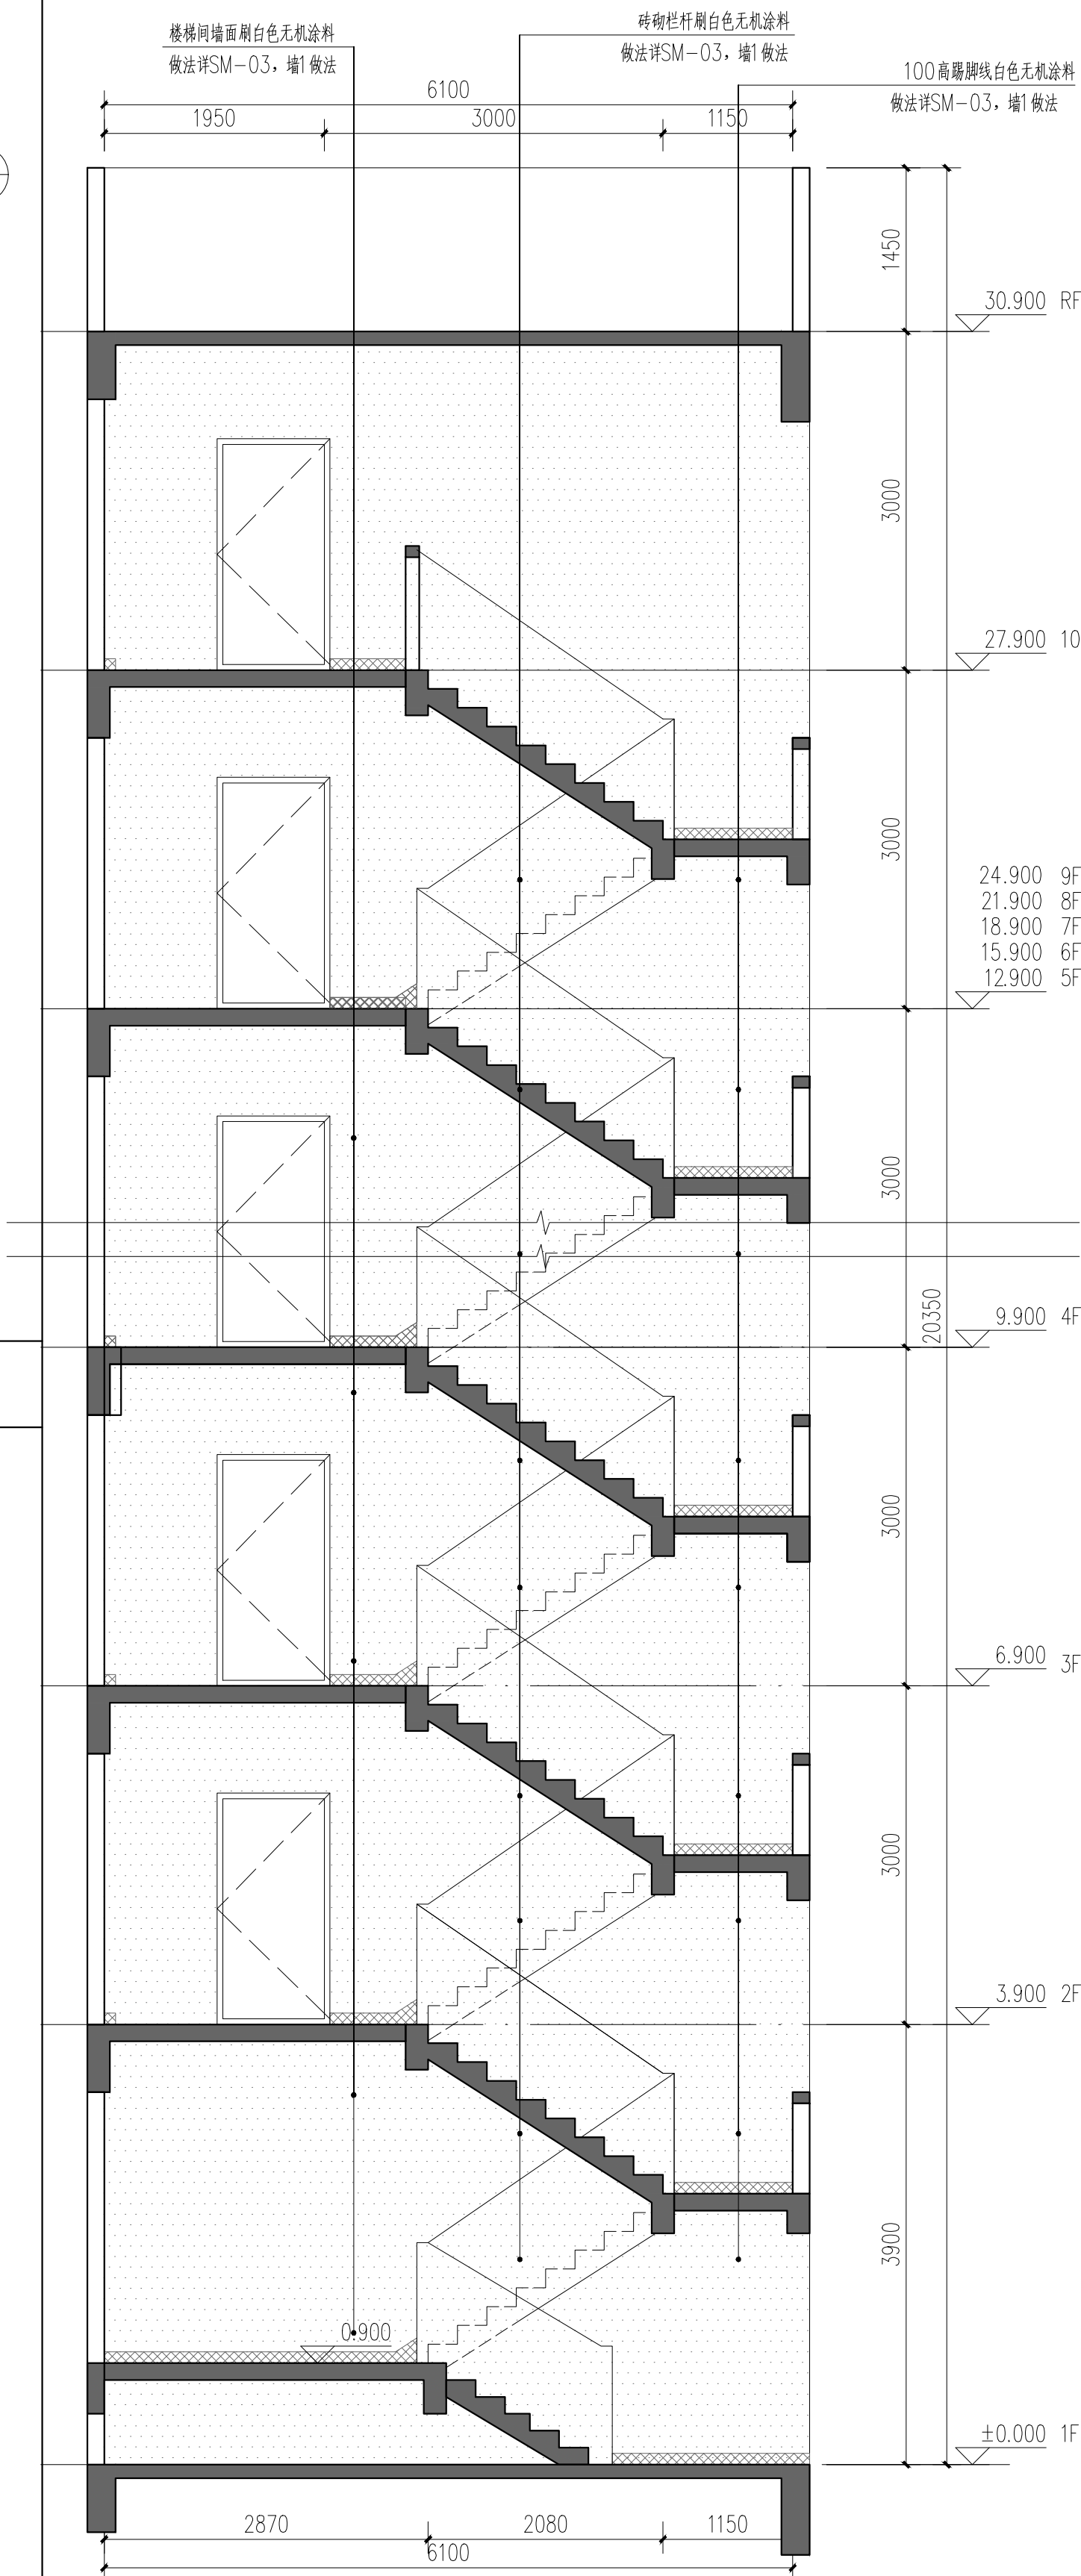

楼梯剖面 1:50

 广东省建科建筑设计院有限公司 Guangdong Jianke Architecture Design Institute CO., Ltd. 建筑行业·建筑工程·甲级 证书编号: A144A02355 CONSTRUCTION ENGINEERING GRADE 城乡规划编制甲级 证书编号: 自资规甲字21440262 URBAN AND RURAL PLANNING GRADE																																	
说明NOTES *按图所有,不得复制、套用或公开。 *本图未经相关部门批准及施工审查通过,不得用于施工。																																	
会签栏COORDINATION <table><tr><td>建筑 ARCH.</td><td></td><td>结构 STRUCT.</td><td></td></tr><tr><td>给排水 PLUMBING</td><td>李林清</td><td>电气 ELEC.</td><td>李林清</td></tr><tr><td>通风空调 HVAC</td><td></td><td>节能 SAVING</td><td></td></tr><tr><td>基坑支护 FOUND. PIT</td><td></td><td>规划 PLANNING</td><td></td></tr></table>										建筑 ARCH.		结构 STRUCT.		给排水 PLUMBING	李林清	电气 ELEC.	李林清	通风空调 HVAC		节能 SAVING		基坑支护 FOUND. PIT		规划 PLANNING									
建筑 ARCH.		结构 STRUCT.																															
给排水 PLUMBING	李林清	电气 ELEC.	李林清																														
通风空调 HVAC		节能 SAVING																															
基坑支护 FOUND. PIT		规划 PLANNING																															
签名栏DESIGNERS <table><tr><td>设计总负责 PROJECT DIRECTOR</td><td colspan="3">冯雅莹</td></tr><tr><td>审 定 APPROVED BY</td><td colspan="3">李振华</td></tr><tr><td>审 核 REVIEWED BY</td><td colspan="3">冯雅莹</td></tr><tr><td>专业负责 ENGINEER IN CHARGE</td><td colspan="3">向 阳</td></tr><tr><td>校 对 CHECKED BY</td><td colspan="3">孙嘉颖</td></tr><tr><td>设 计 DESIGNED BY</td><td colspan="3">向 阳</td></tr></table>										设计总负责 PROJECT DIRECTOR	冯雅莹			审 定 APPROVED BY	李振华			审 核 REVIEWED BY	冯雅莹			专业负责 ENGINEER IN CHARGE	向 阳			校 对 CHECKED BY	孙嘉颖			设 计 DESIGNED BY	向 阳		
设计总负责 PROJECT DIRECTOR	冯雅莹																																
审 定 APPROVED BY	李振华																																
审 核 REVIEWED BY	冯雅莹																																
专业负责 ENGINEER IN CHARGE	向 阳																																
校 对 CHECKED BY	孙嘉颖																																
设 计 DESIGNED BY	向 阳																																
注册师签章 REGISTERED ENGINEER SIGNATURE																																	
单位出图章 COMPANY SEAL																																	
建 设 CLIENT 工 程 PROJECT 子 项 SUB-TITLE 图 名 TITLE 韶关市浈江区城市建设事务中心 浈江区2026年城镇老旧小区 改造项目 西堤中路8、10、12号路21号 西堤中路8、10、12号路21号 楼梯改造单元																																	
合同编号 CON. NO. JK202608022A																																	
图 幅 MAP 专 业 DISCIPLINE 日 期 DATE A2 建筑 2026.08 版 次 EDITION NO. 阶 段 STAGE 图 号 DWG. NO. 施工图 施工图 W-1-22																																	