


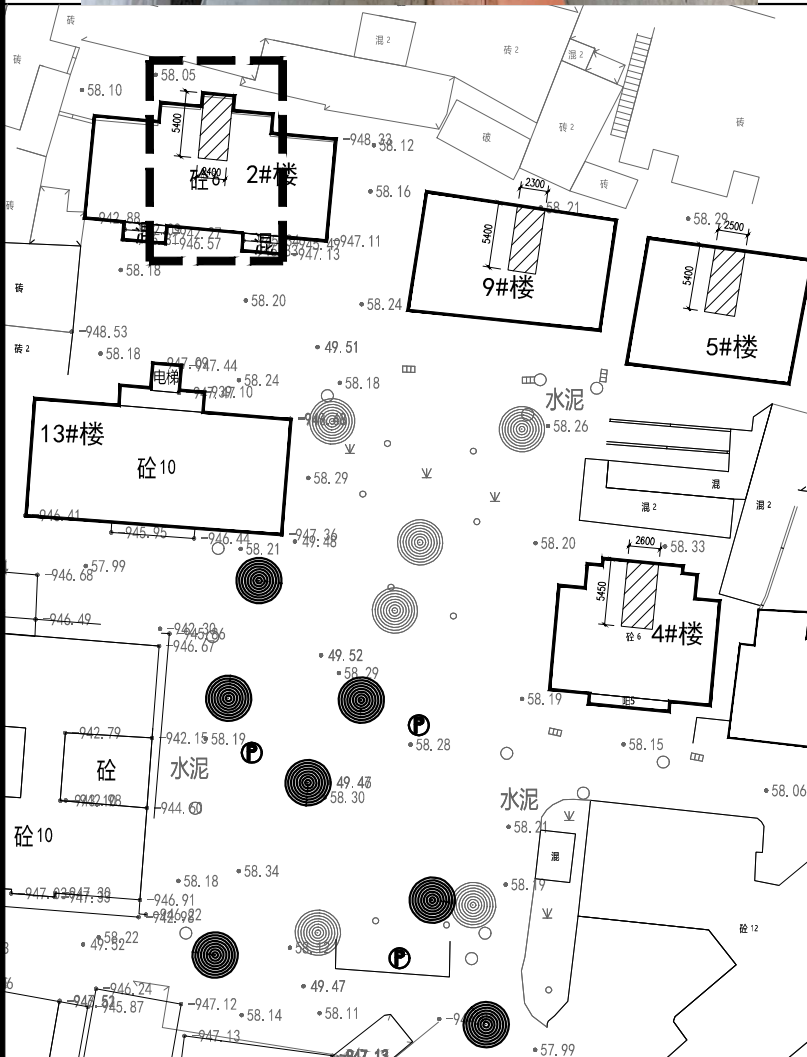


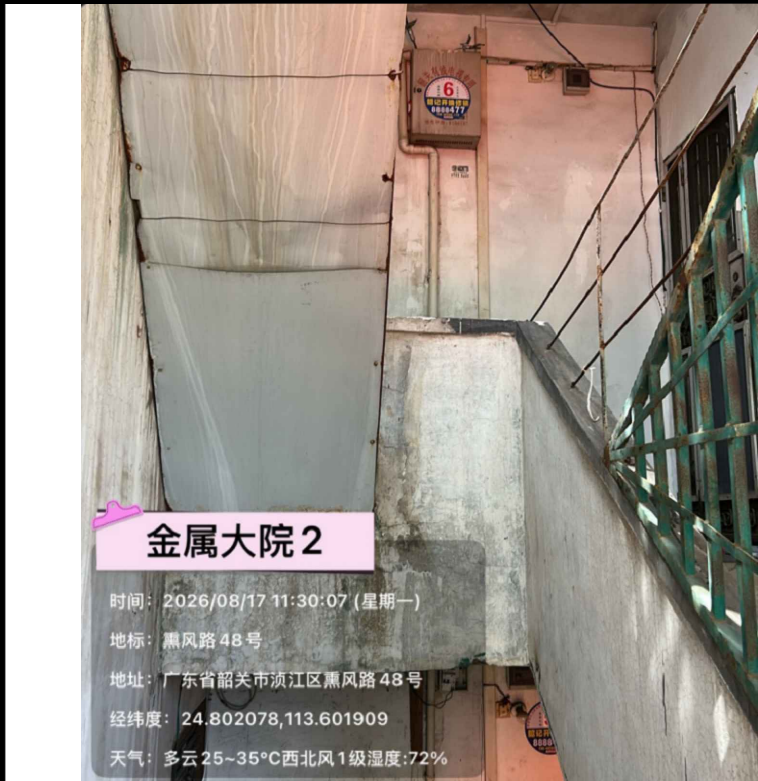


区位图 1:50

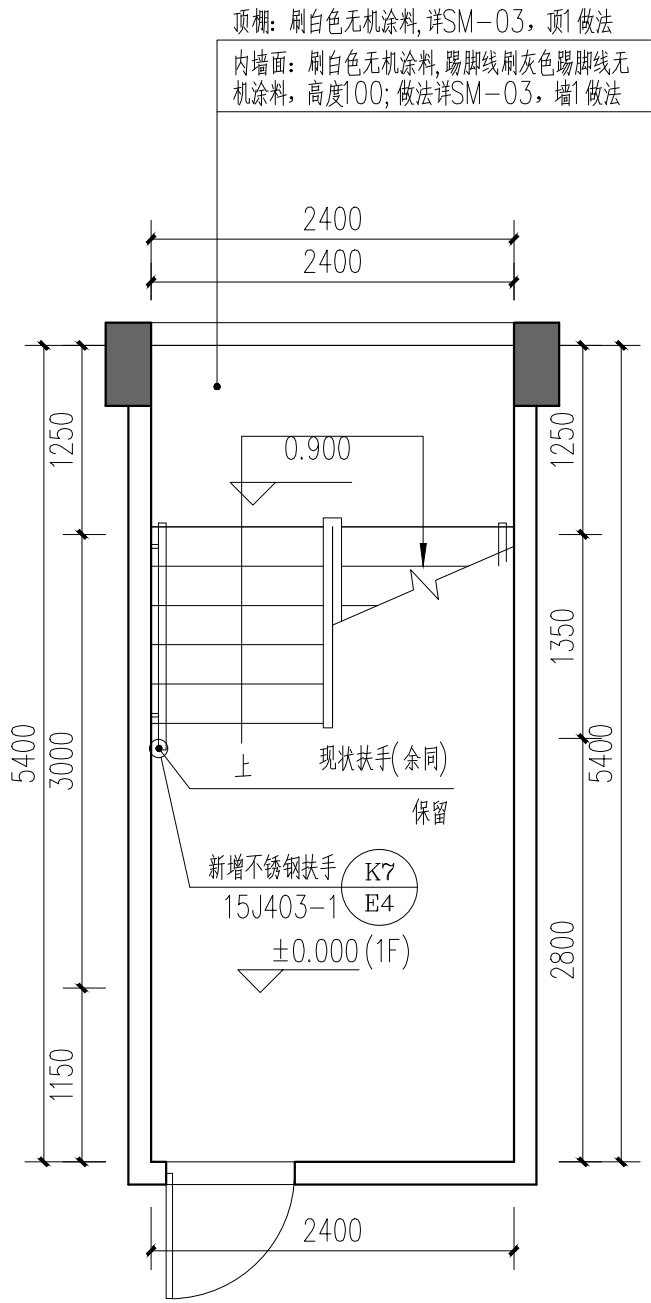


首层平面 1:50

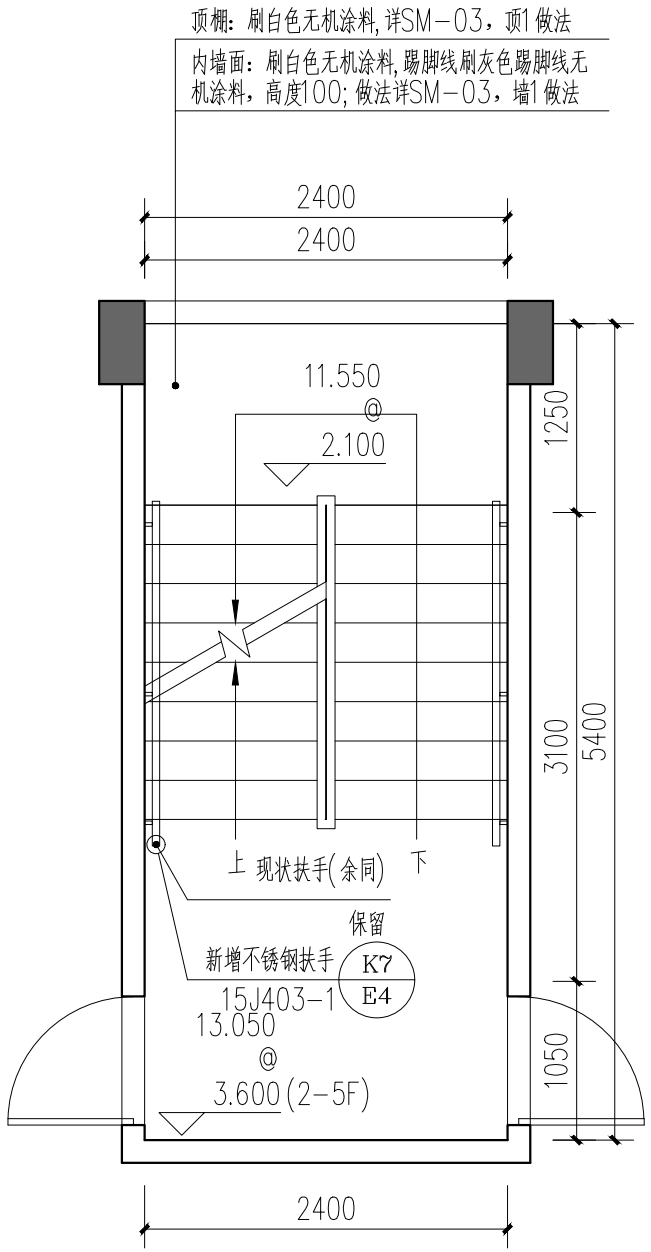

标准层平面 1:50

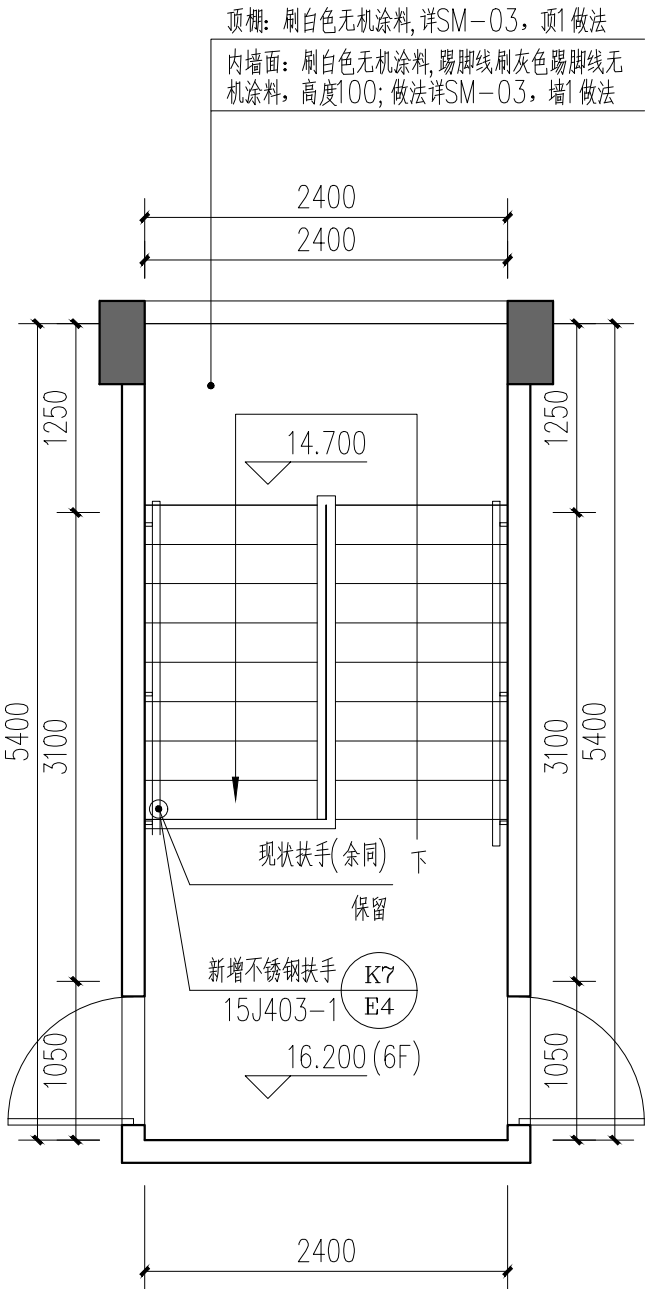

顶层平面 1:50

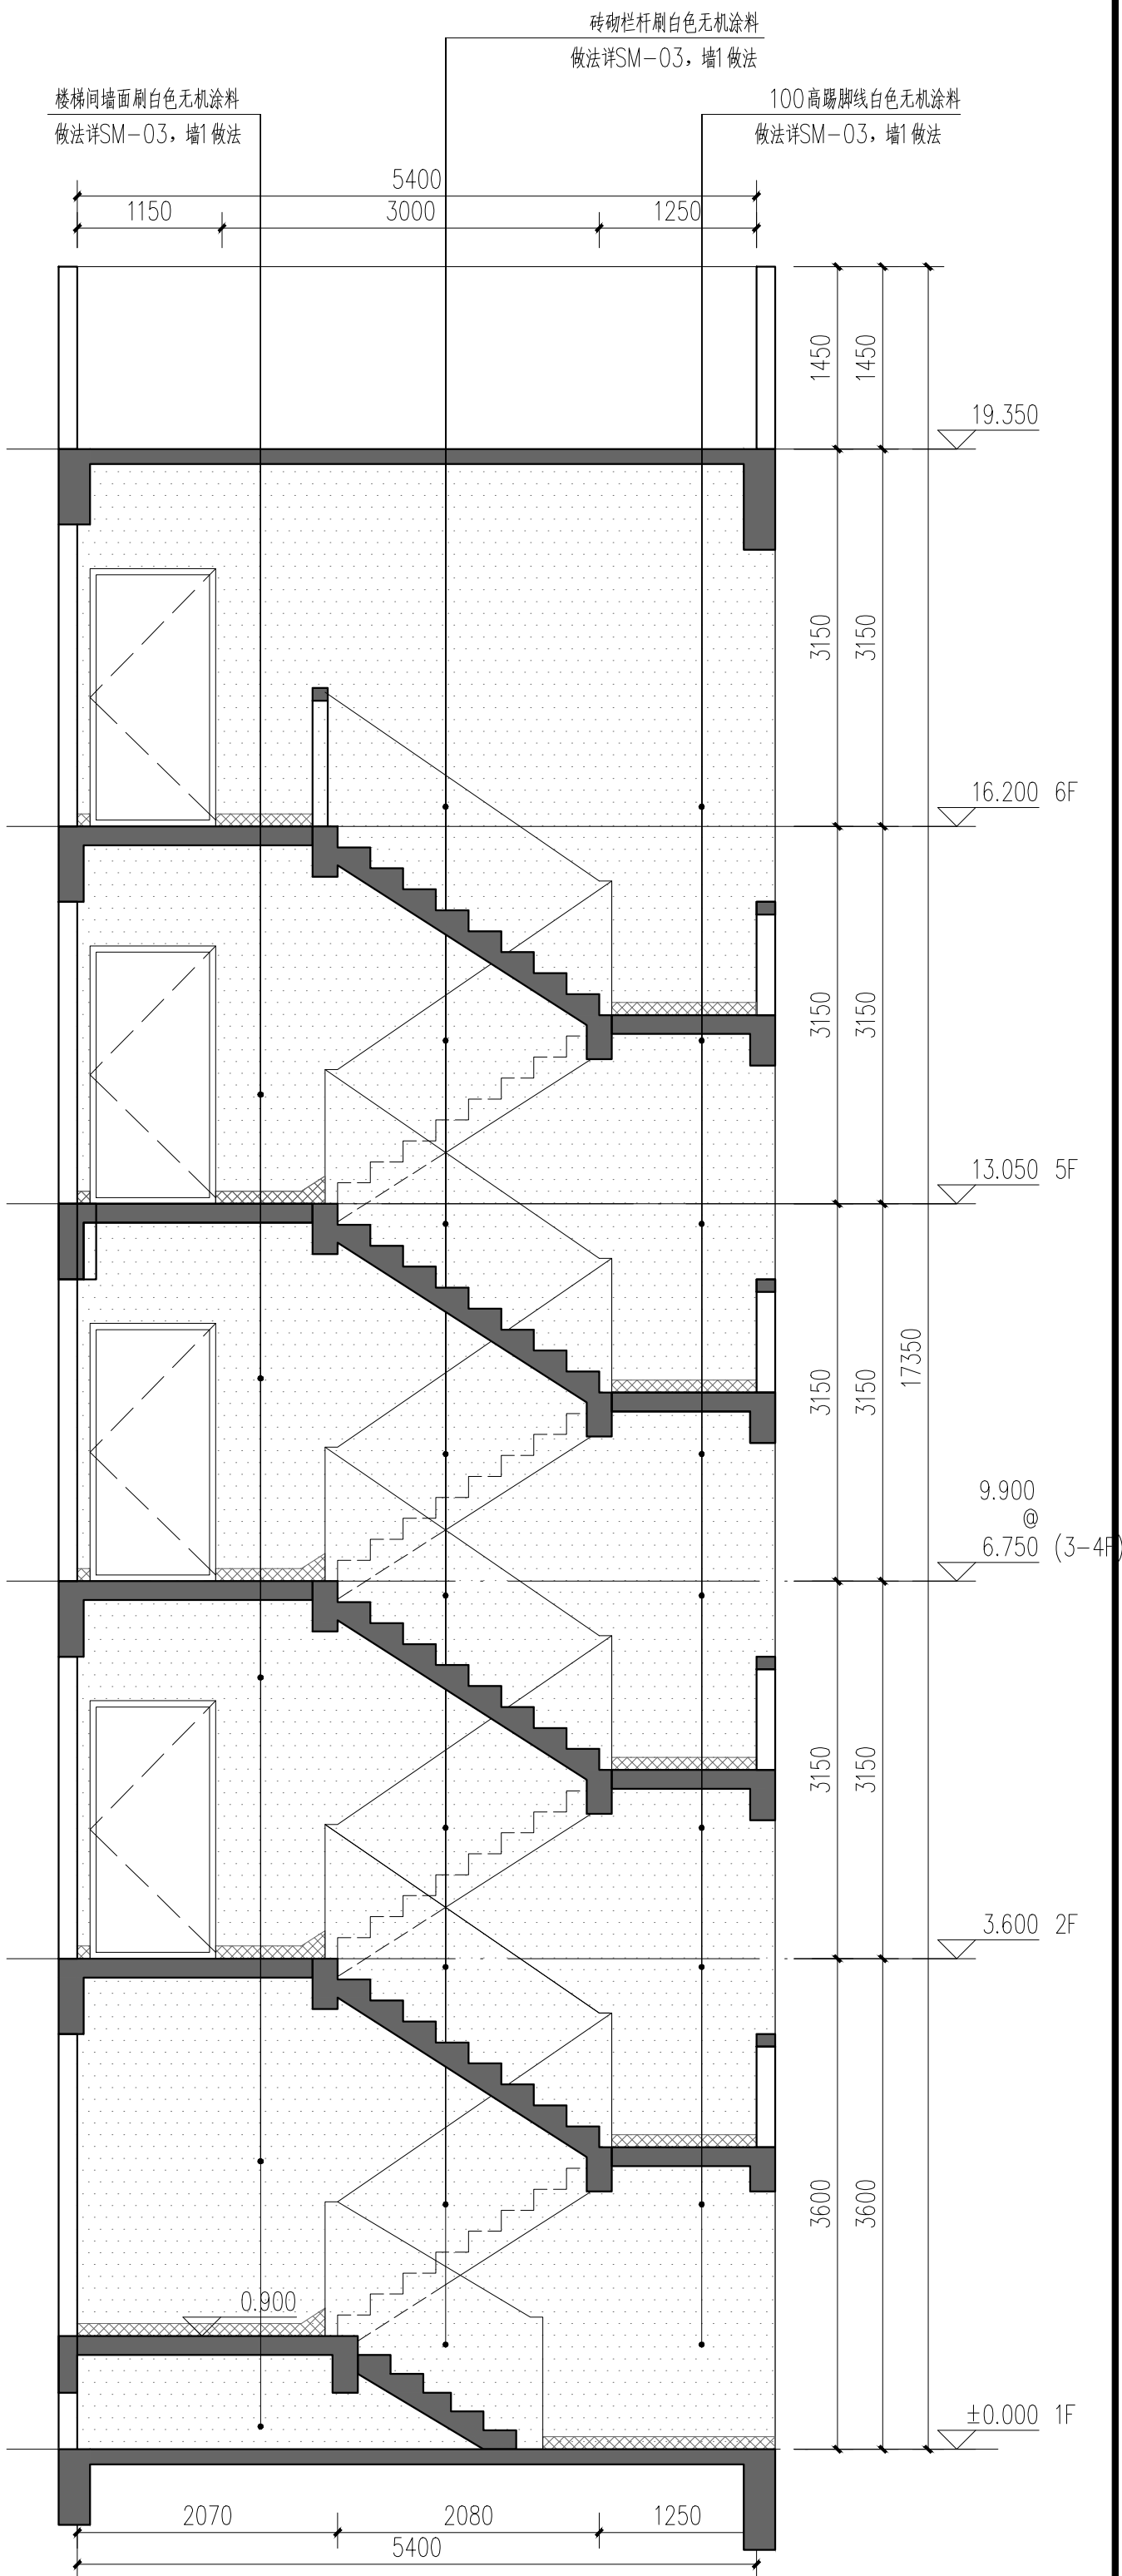

楼梯剖面 1:50

设计总负责 PROJECT DIRECTOR		冯耀莹	冯耀莹
审定 APPROVED BY		李耀华	李耀华
审核 REVIEWED BY		冯耀莹	冯耀莹
专业负责 ENGINEER IN CHARGE		向XX	向XX
校对 CHECKED BY		刘XX	刘XX
设计 DESIGNED BY		向XX	向XX
注册师签章 REGISTERED ENGINEER SIGNATURE		向XX	向XX
单位出图章 COMPANY SEAL			
建设单位 CLIENT		韶关市浈江区城市建设事务中心	
工程名称 PROJECT		浈江区2026年城镇老旧小区改造项目	
子项名称 SUB-TITLE		有色金属大院	
图名 TITLE		有色金属大院2#楼梯改造图	
合同编号 CON. NO.		JK202608022A	
图幅 MAP		A2	版次 EDITION NO.
专业 DISCIPLINE		建筑	阶段 STAGE
日期 DATE		2026. 08	图号 DWG. NO.
			施工图
			图号 DWG. NO.
			12-1-23

建筑 ARCHIT.	结构 STRUCT.
给排水 PLUMBING	电气 ELEC.
通风空调 HVAC	节能 SAVING
基坑支护 FOUND. PIT	规划 PLANNING

设计总负责 PROJECT DIRECTOR	冯耀莹
审定 APPROVED BY	李耀华
审核 REVIEWED BY	冯耀莹
专业负责 ENGINEER IN CHARGE	向XX
校对 CHECKED BY	刘XX
设计 DESIGNED BY	向XX
注册师签章 REGISTERED ENGINEER SIGNATURE	向XX