



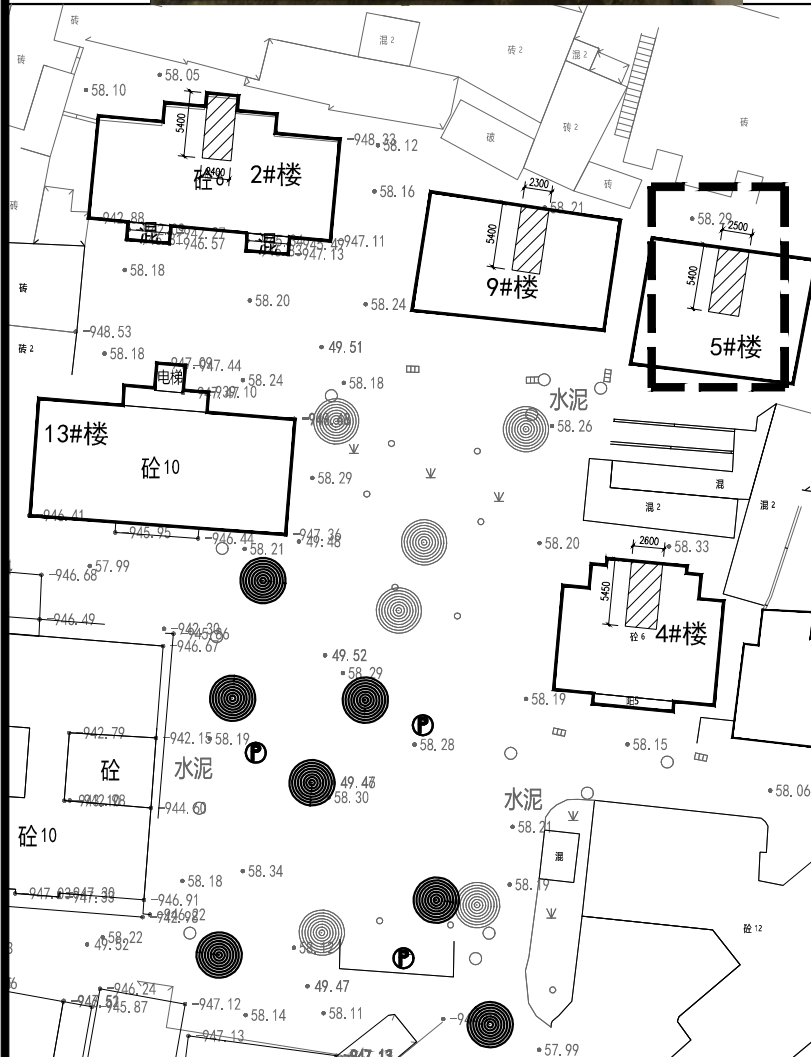


Technical drawing of a staircase section. The drawing includes the following dimensions and specifications:

- Dimensions:**
 - Overall width: 2500
 - Overall height: 5400
 - Staircase width: 1350
 - Staircase height: 2800
 - Staircase depth: 1150
 - Staircase width (excluding handrail): 1250
 - Staircase depth (excluding handrail): 1250
 - Staircase width (including handrail): 1350
 - Staircase depth (including handrail): 1250
 - Staircase width (including handrail): 1350
 - Staircase depth (including handrail): 1250
- Material Specifications:**
 - Top: 刷白色无机涂料, 详SM-03, 顶1做法
 - Inner wall: 刷白色无机涂料, 踢脚线刷灰色踢脚线无机涂料, 高度100; 做法详SM-03, 墙1做法
- Handrail Details:**
 - Existing handrail (保留): 现状扶手(余同)
 - New stainless steel handrail (新增不锈钢扶手): 新增不锈钢扶手
 - Handrail profile: 15J403-1
 - Handrail material: K7 E4
 - Handrail height: ± 0.000 (1F)


首层平面 1:50

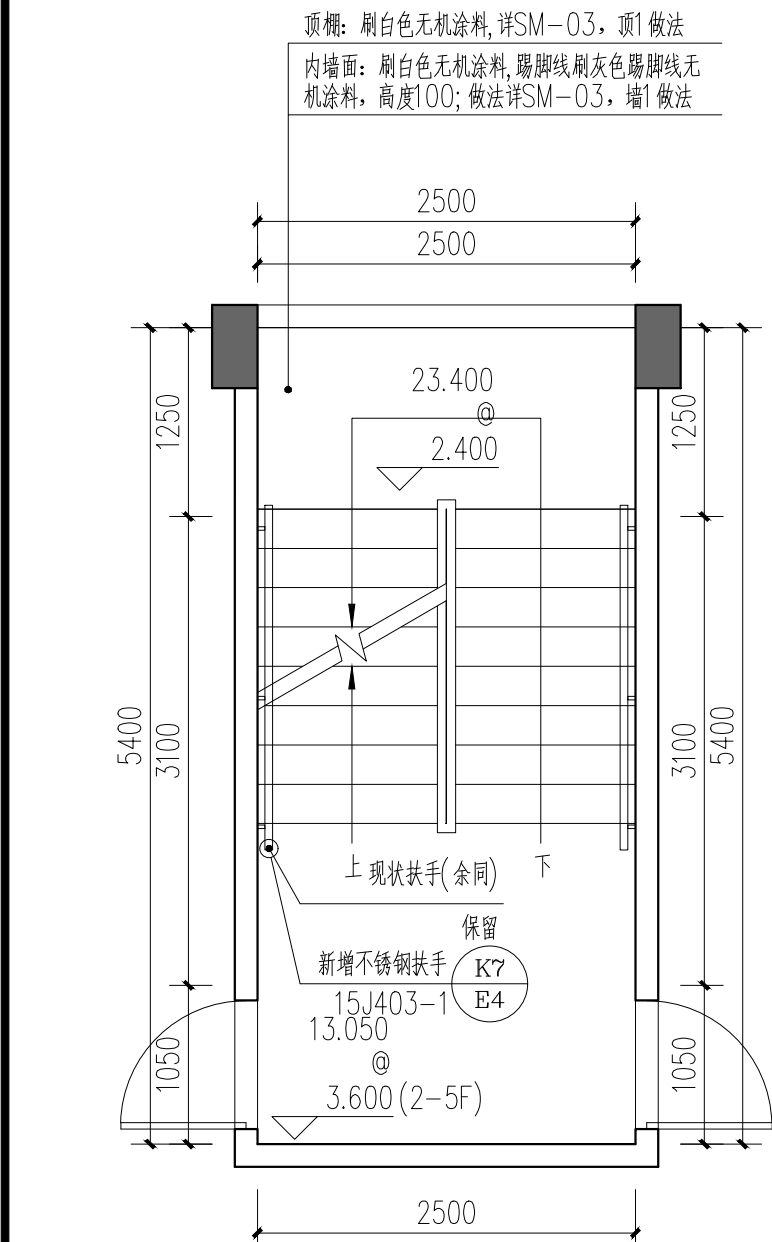

标准层平面 1:50

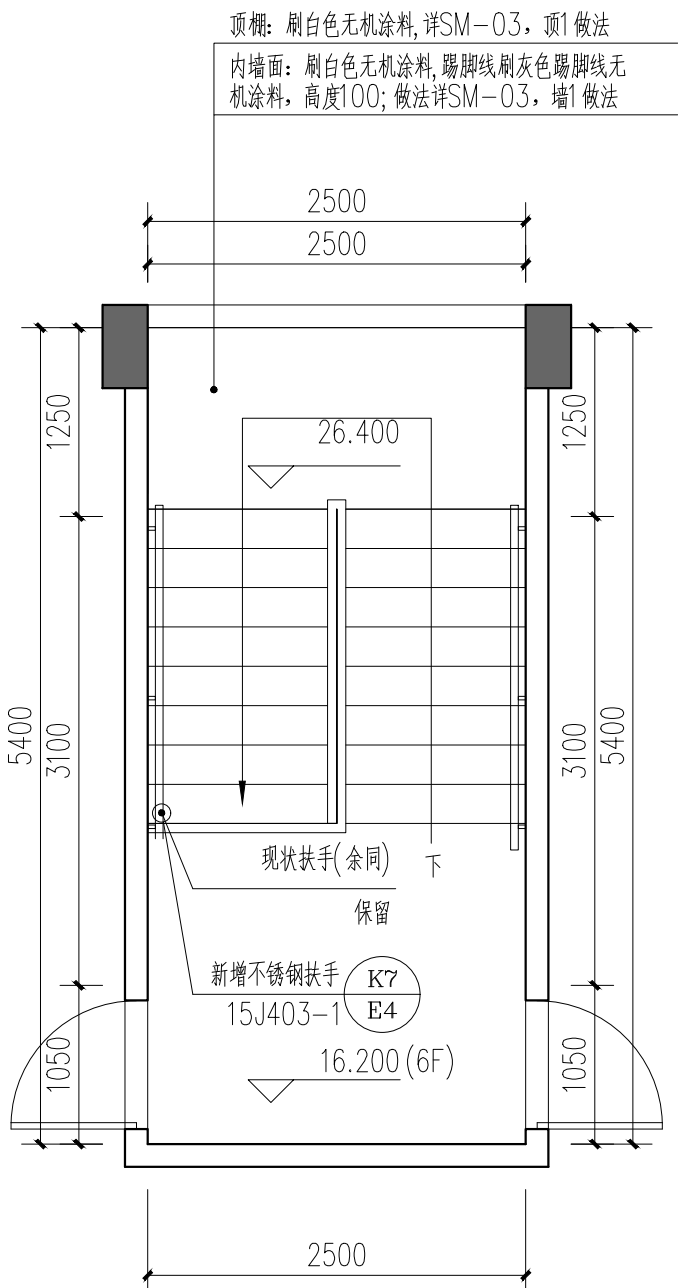

顶层平面 1:50

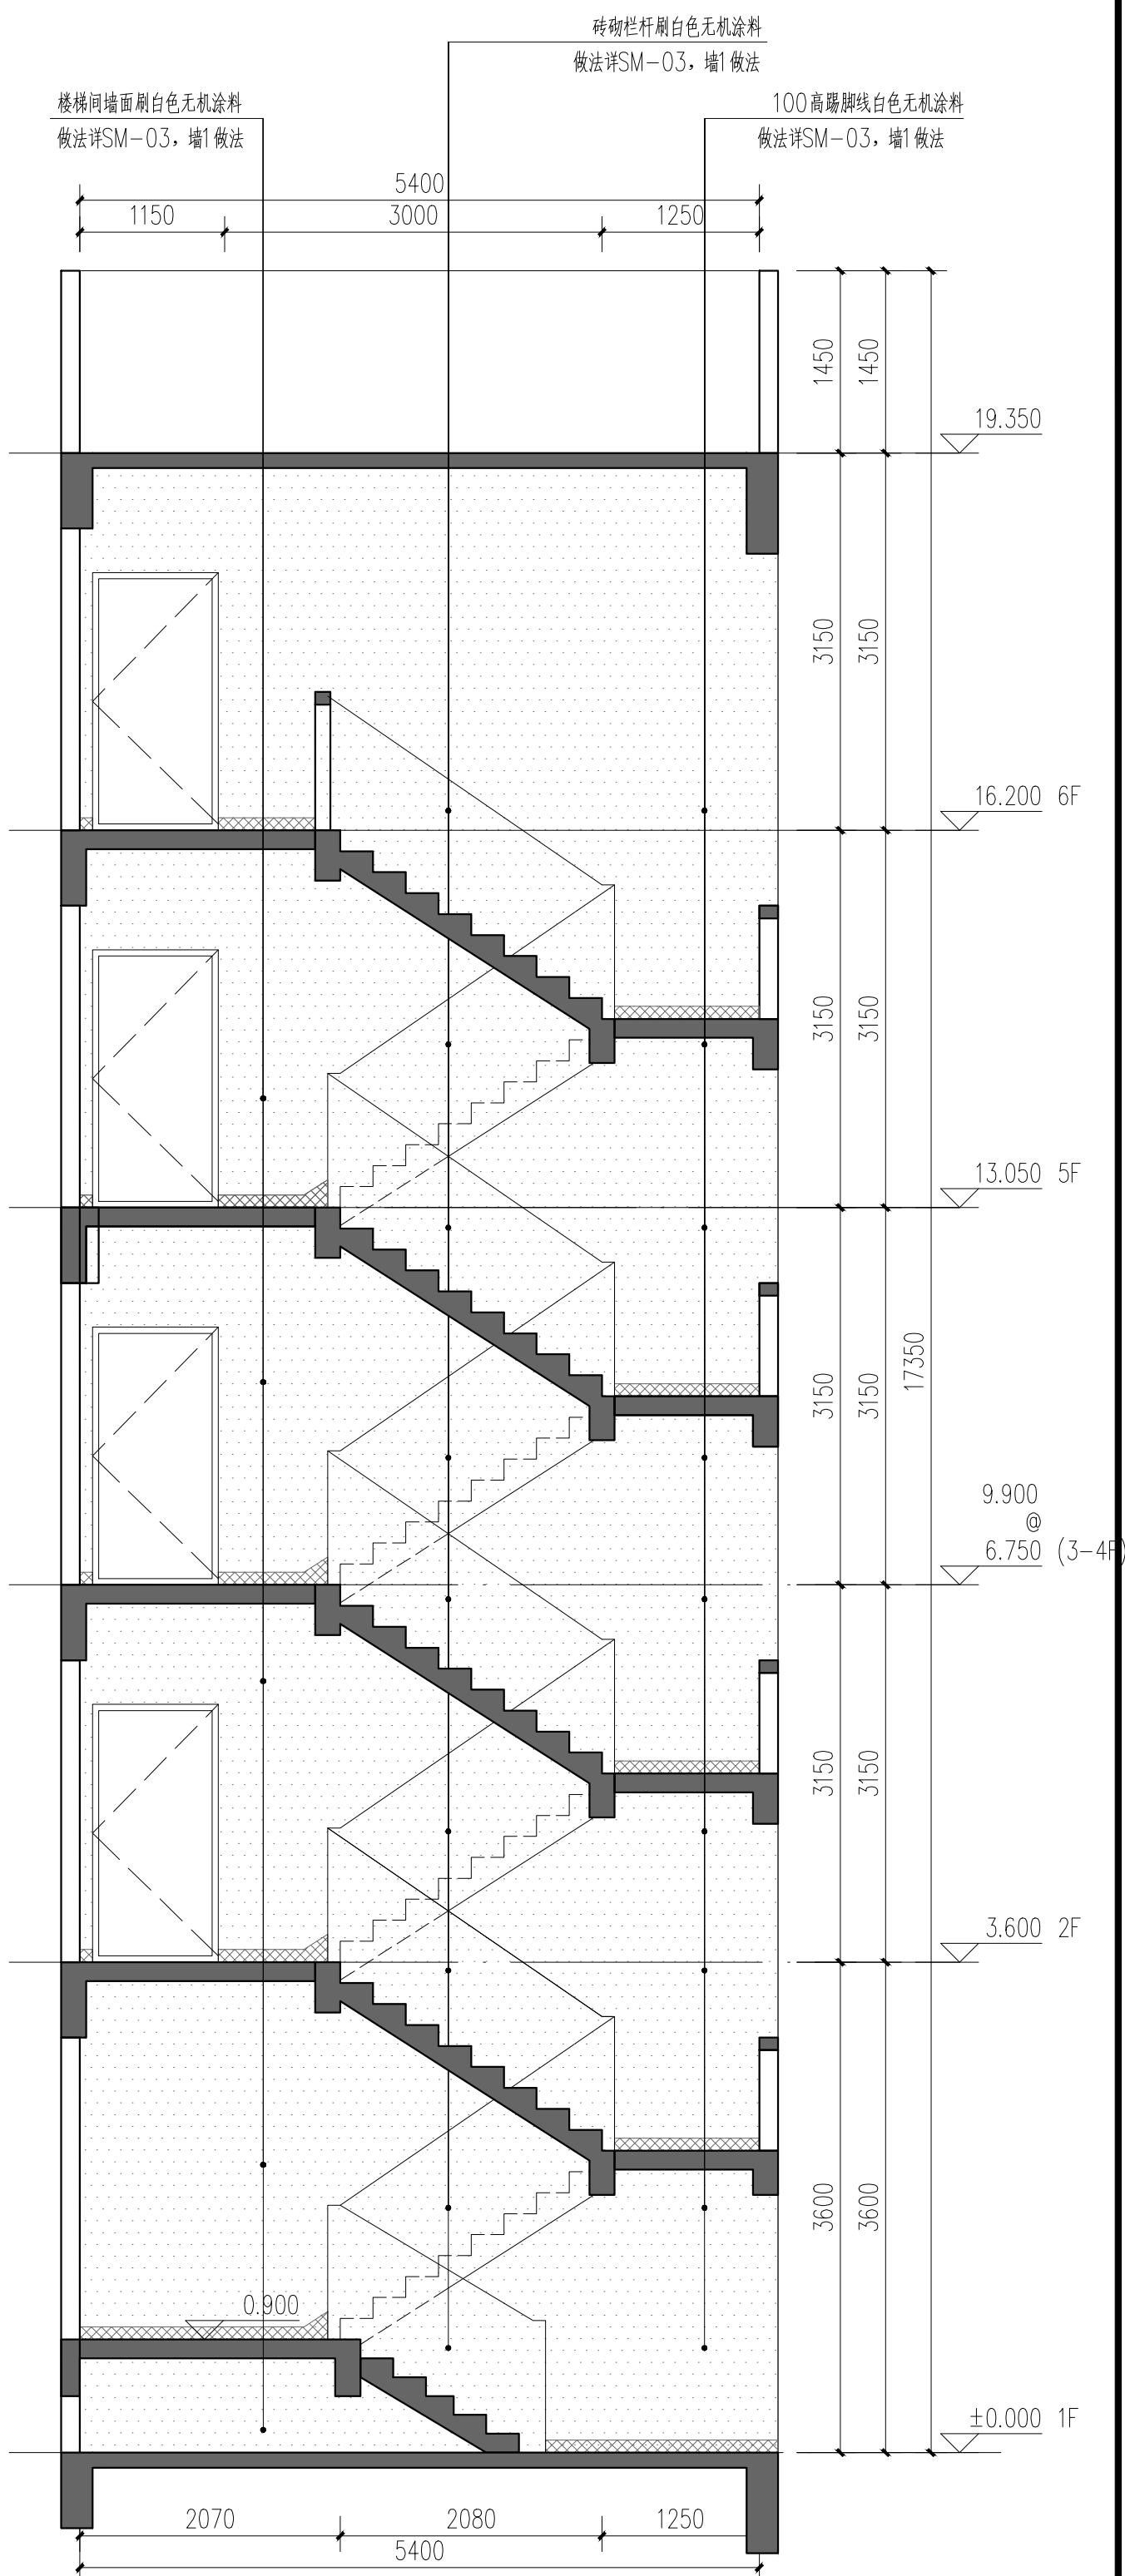

楼梯剖面 1:50

 广东省建科建筑设计院有限公司 Guangdong Jianke Architecture Design Institute CO., Ltd. 建筑行业·建筑工程·甲级 证书编号: A144A02355 CONSTRUCTION ENGINEERING GRADE 城乡规划编制甲级 证书编号: 自资规甲字21440262 URBAN AND RURAL PLANNING GRADE									
说明NOTES *版式设计有,不得复制,套用或公开。 *本图须经相关部门批准及施工图审查通过,不得用于施工。									
会签栏COORDINATION									
建筑 ARCH.		结构 STRUCT.							
给排水 PLUMBING	李林清	电气 ELEC.							
通风空调 HVAC		节能 SAVING							
基础支护 FOUND. PIT		规划 PLANNING							
签名栏DESIGNERS									
设计总负责 PROJECT DIRECTOR		冯雅莹							
审定 APPROVED BY		李振华							
审核 REVIEWED BY		冯雅莹							
专业负责 ENGINEER IN CHARGE		向阳							
校对 CHECKED BY		孙嘉颖							
设计 DESIGNED BY		向阳							
注册师签章 REGISTERED ENGINEER SIGNATURE									
单位出图章 COMPANY SEAL									
建设单位 CLIENT	韶关市浈江区城市建设事务中心								
工程名称 PROJECT	浈江区2026年城镇老旧小区改造项目								
子项目名称 SUB-TITLE	有色金属大院								
图名 TITLE	有色金属大院6#楼梯改造图								
合同编号 CON. NO.	JK2026080222A								
图幅 MAP	A2	版次 EDITION NO.							
专业 DISCIPLINE	建筑	阶段 STAGE						施工图	
日期 DATE	2026. 08	图号 DWG. NO.						U-1-25	