


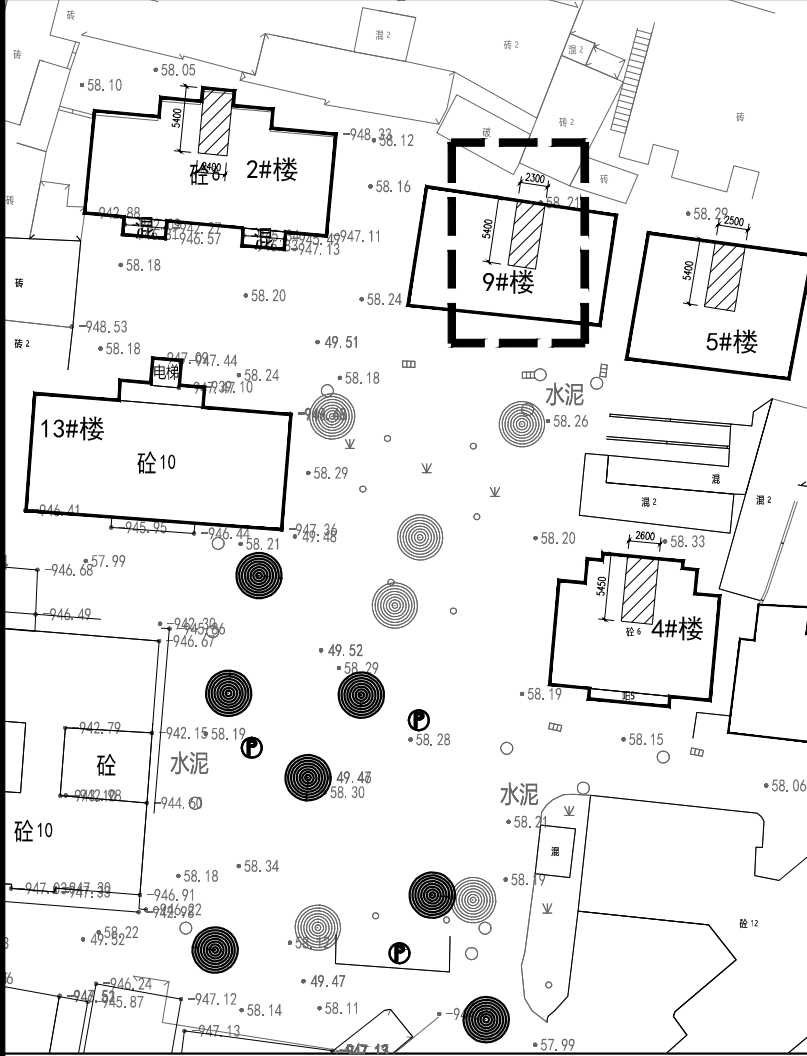


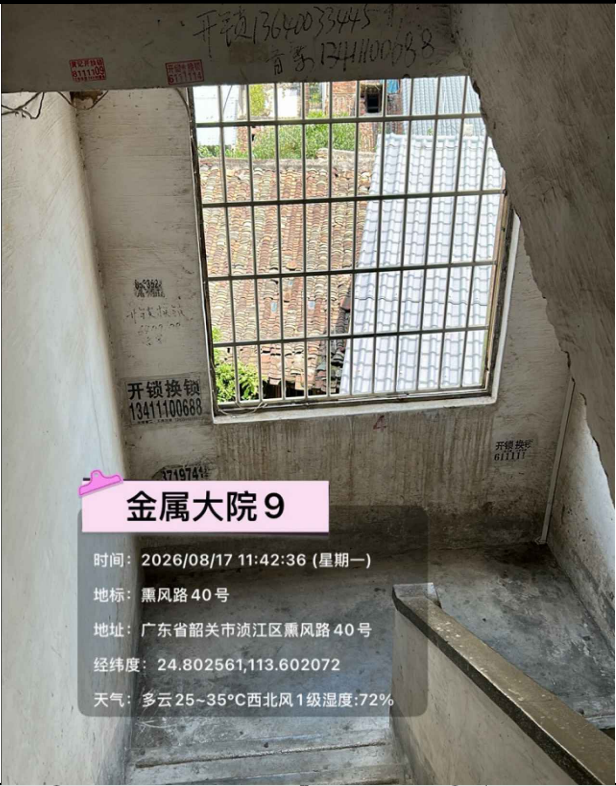


区位图 1:50

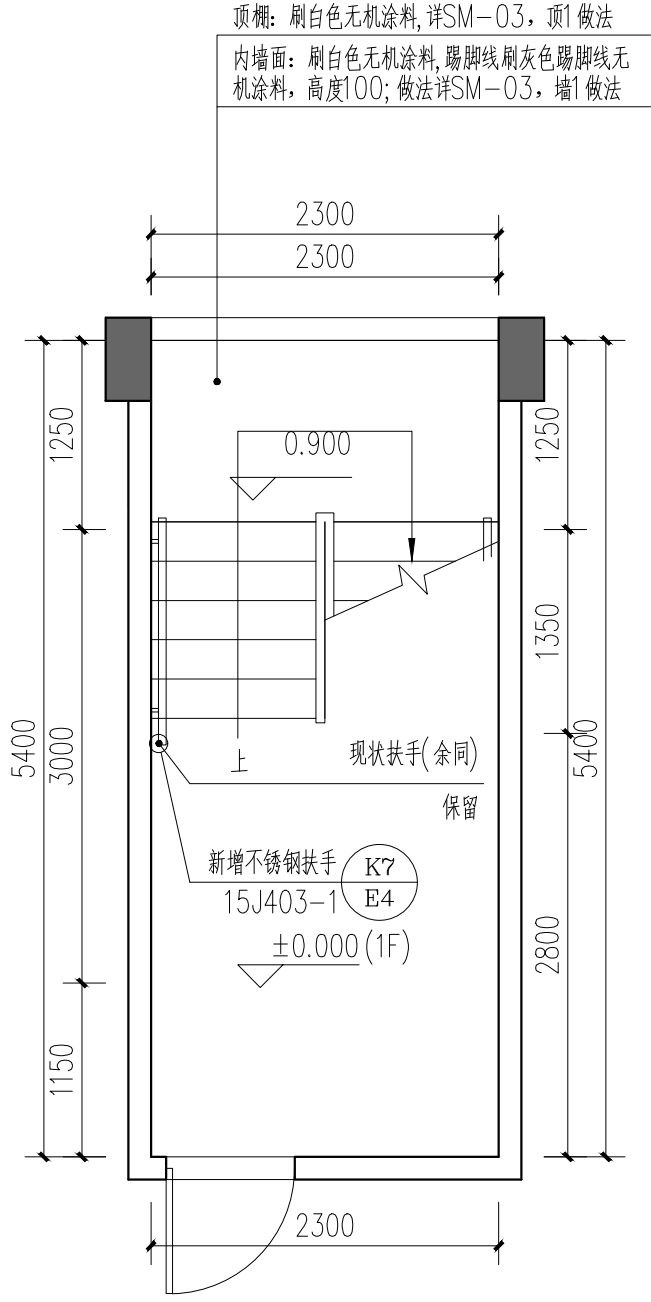


首层平面 1:50

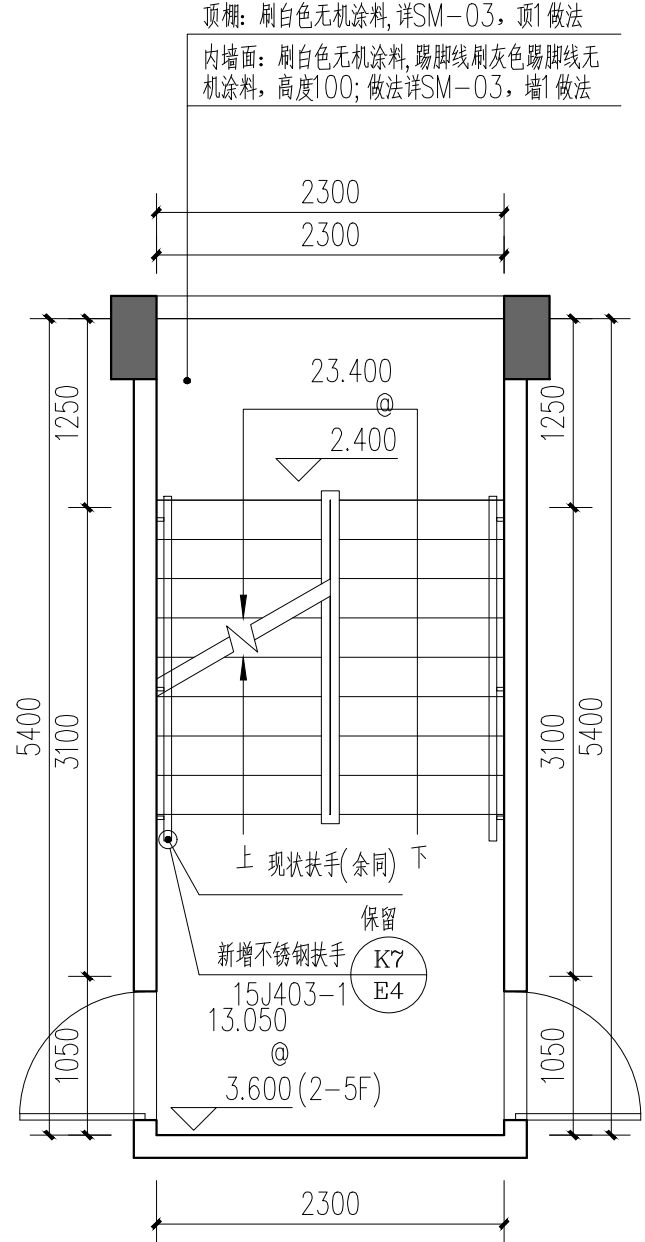

标准层平面 1:50

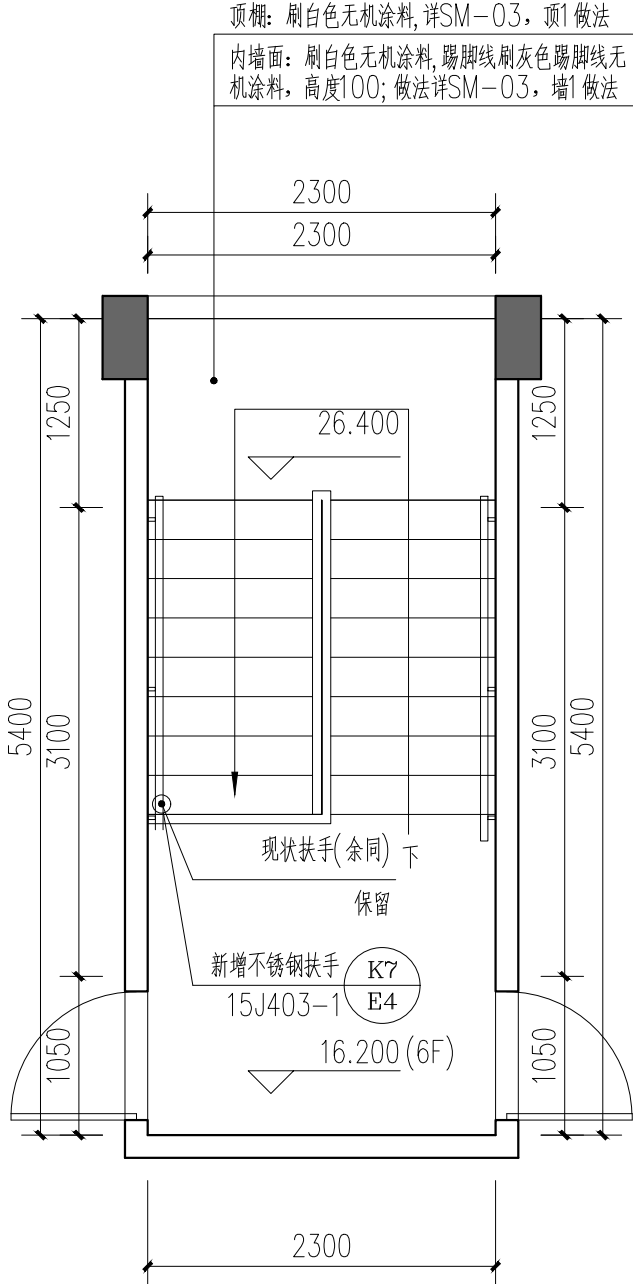

顶层平面 1:50

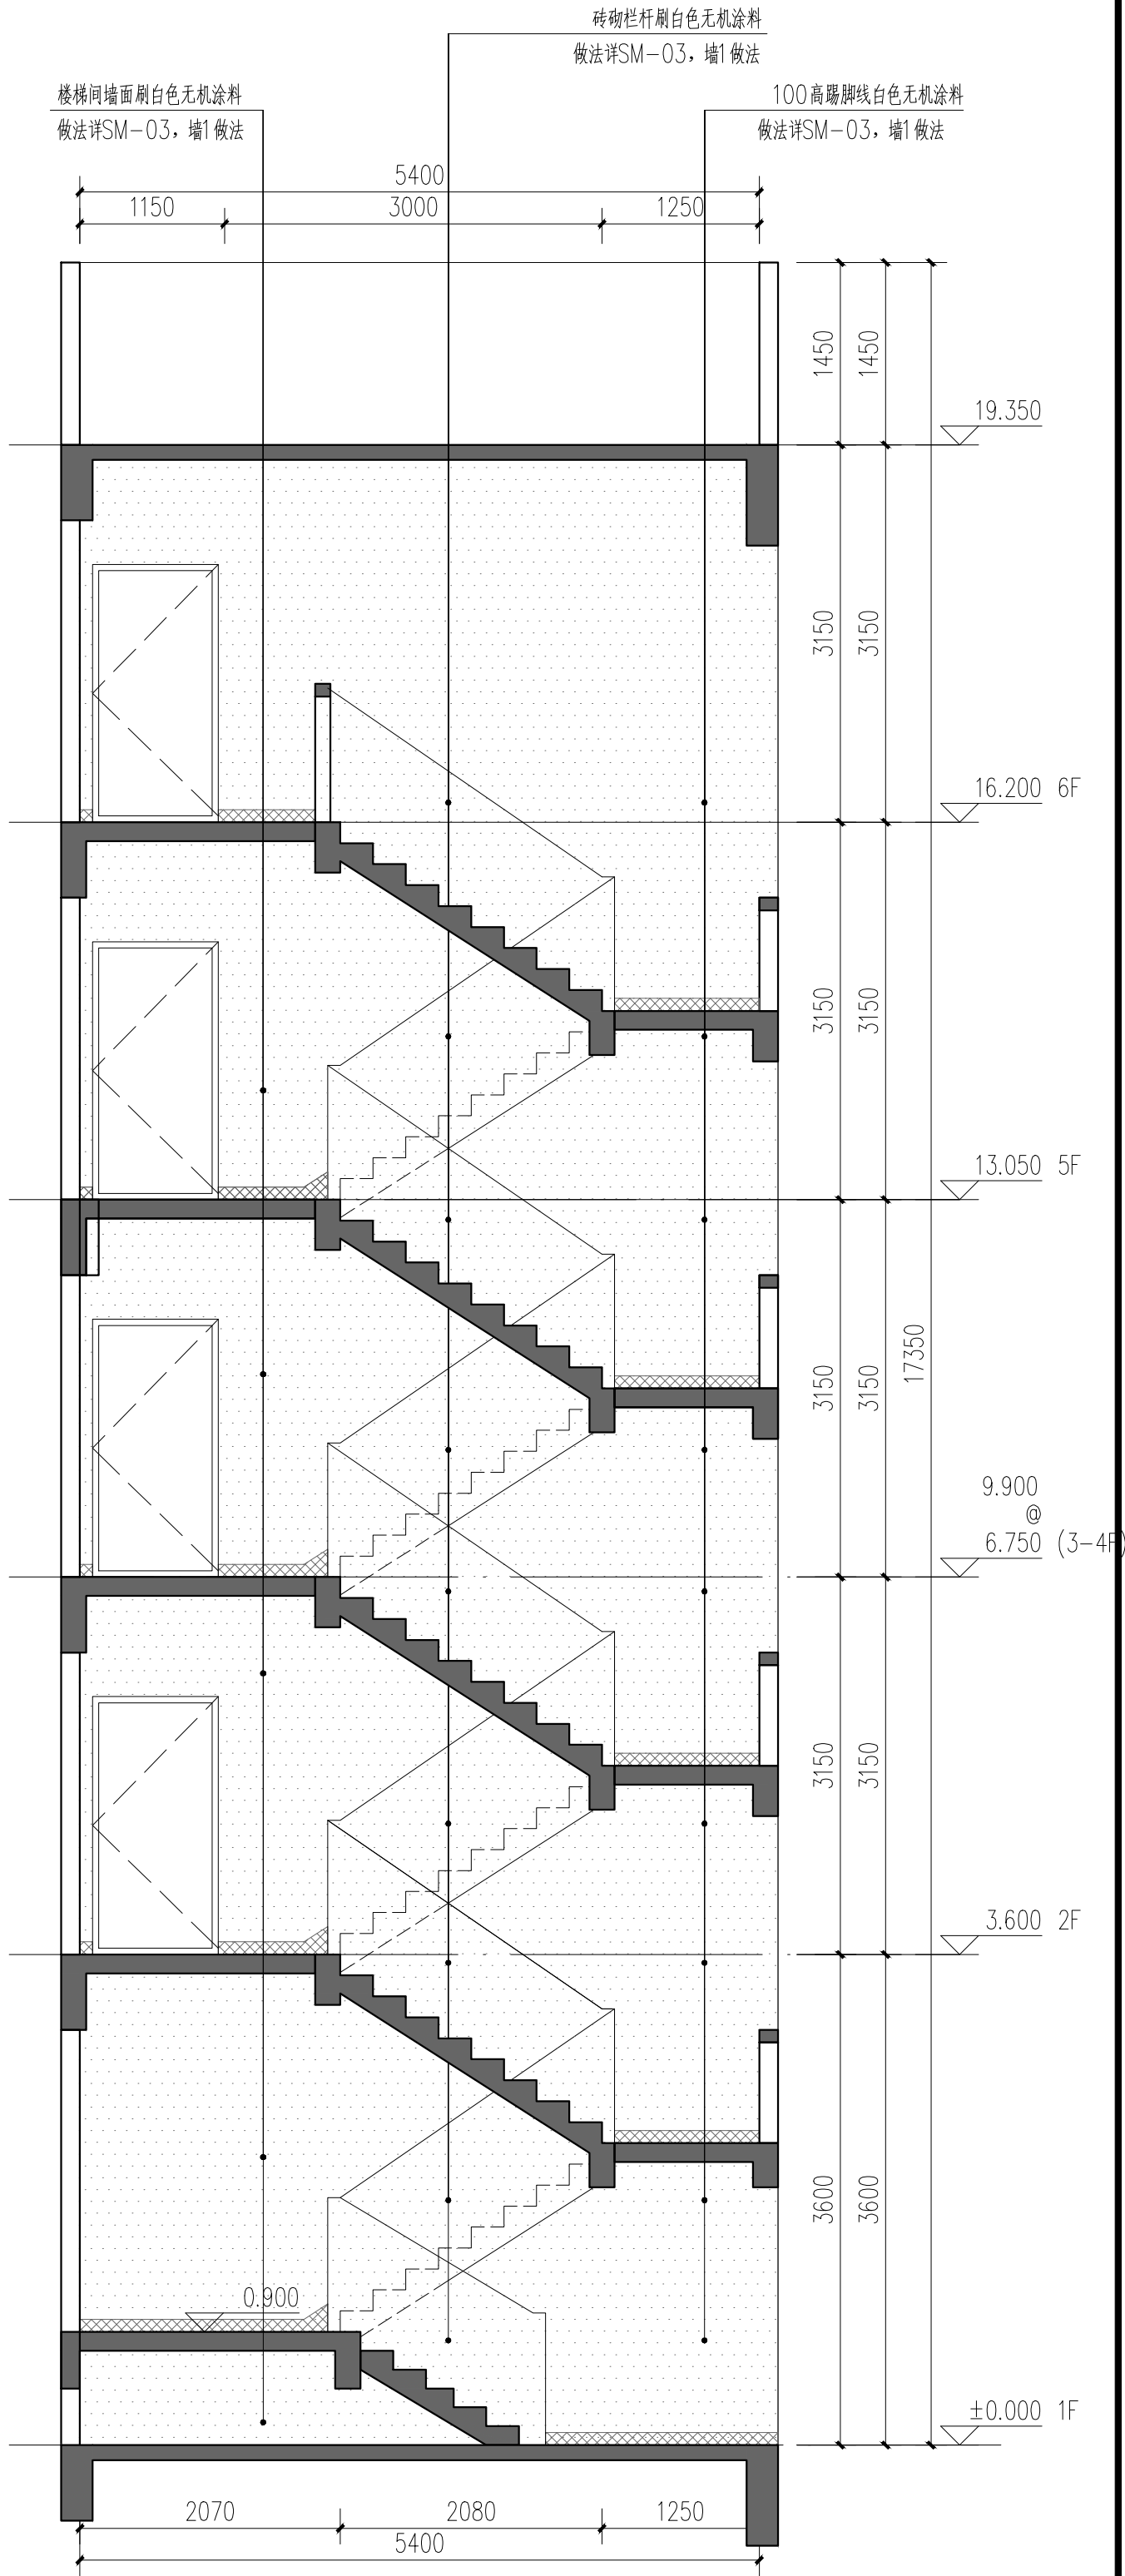

楼梯剖面 1:50

设计总负责 PROJECT DIRECTOR		冯雅莹
审定 APPROVED BY		李振华
审核 REVIEWED BY		冯雅莹
专业负责 ENGINEER IN CHARGE		向阳
校对 CHECKED BY		孙嘉颖
设计 DESIGNED BY		向阳
注册师签章 REGISTERED ENGINEER SIGNATURE		向阳
单位出图章 COMPANY SEAL		
建设单位 CLIENT		韶关市浈江区城市建设事务中心
工程名称 PROJECT		浈江区2026年城镇老旧小区改造项目
子项名称 SUB-TITLE		有色金属大院
图名 TITLE		有色金属大院# 楼梯改造图
合同编号 CON. NO.		JK202608022A
图幅 MAP		A2
专业 DISCIPLINE		建筑
日期 DATE		2026.08
阶段 STAGE		施工图
图号 DWG. NO.		LT-1-26
序号 SERIAL NO.		

会签栏
COORDINATION

建筑 ARCHIT.	结构 STRUCT.
给排水 PLUMBING	电气 ELEC.
通风空调 HVAC	节能 SAVING
基坑支护 FOUND. PIT	规划 PLANNING

说明
NOTES

*版权所有，不得复制、套用或公开。
*本图未经相关部门批准及施工图审查通过，不得用于施工。

建筑行业(建筑工程)甲级 证书编号: A144A02355
CONSTRUCTION ENGINEERING GRADE
城乡规划编制甲级 证书编号: 自资规甲字21440262
URBAN AND RURAL PLANNING GRADE

广东省建科建筑设计院有限公司
Guangdong Jianke Architecture Design Institute CO., Ltd.