




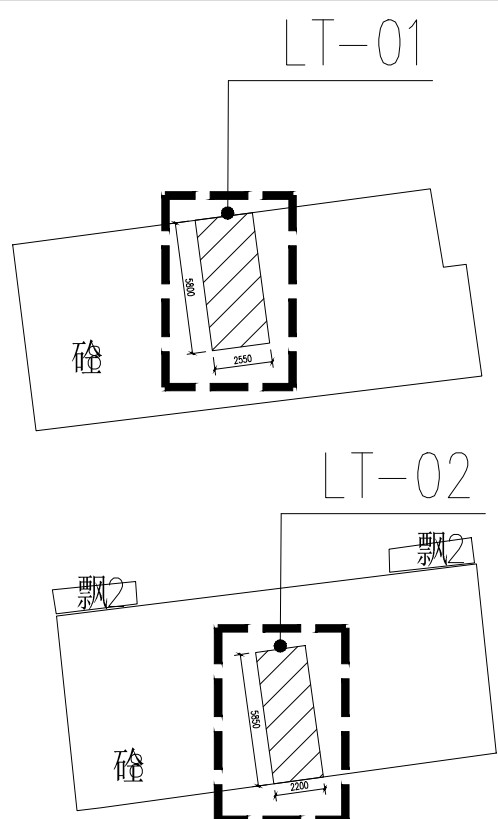


区位图 1:50

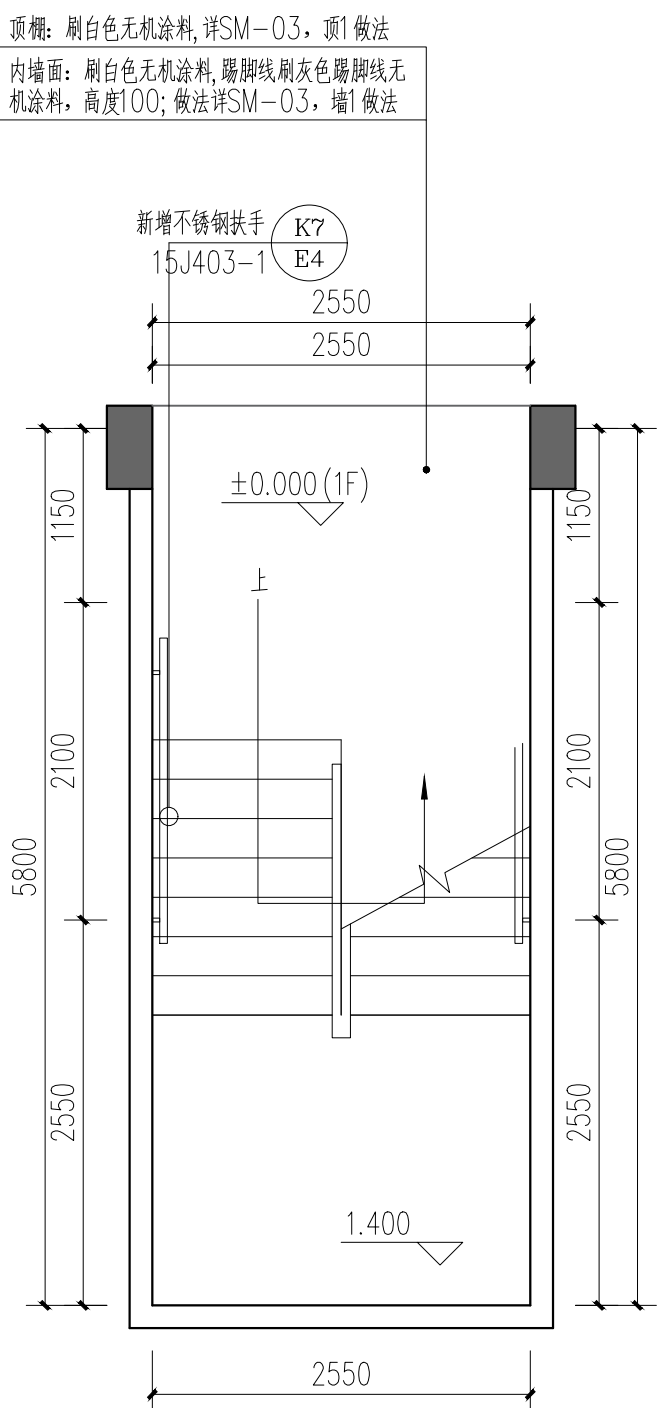


LT-01首层平面 1:50

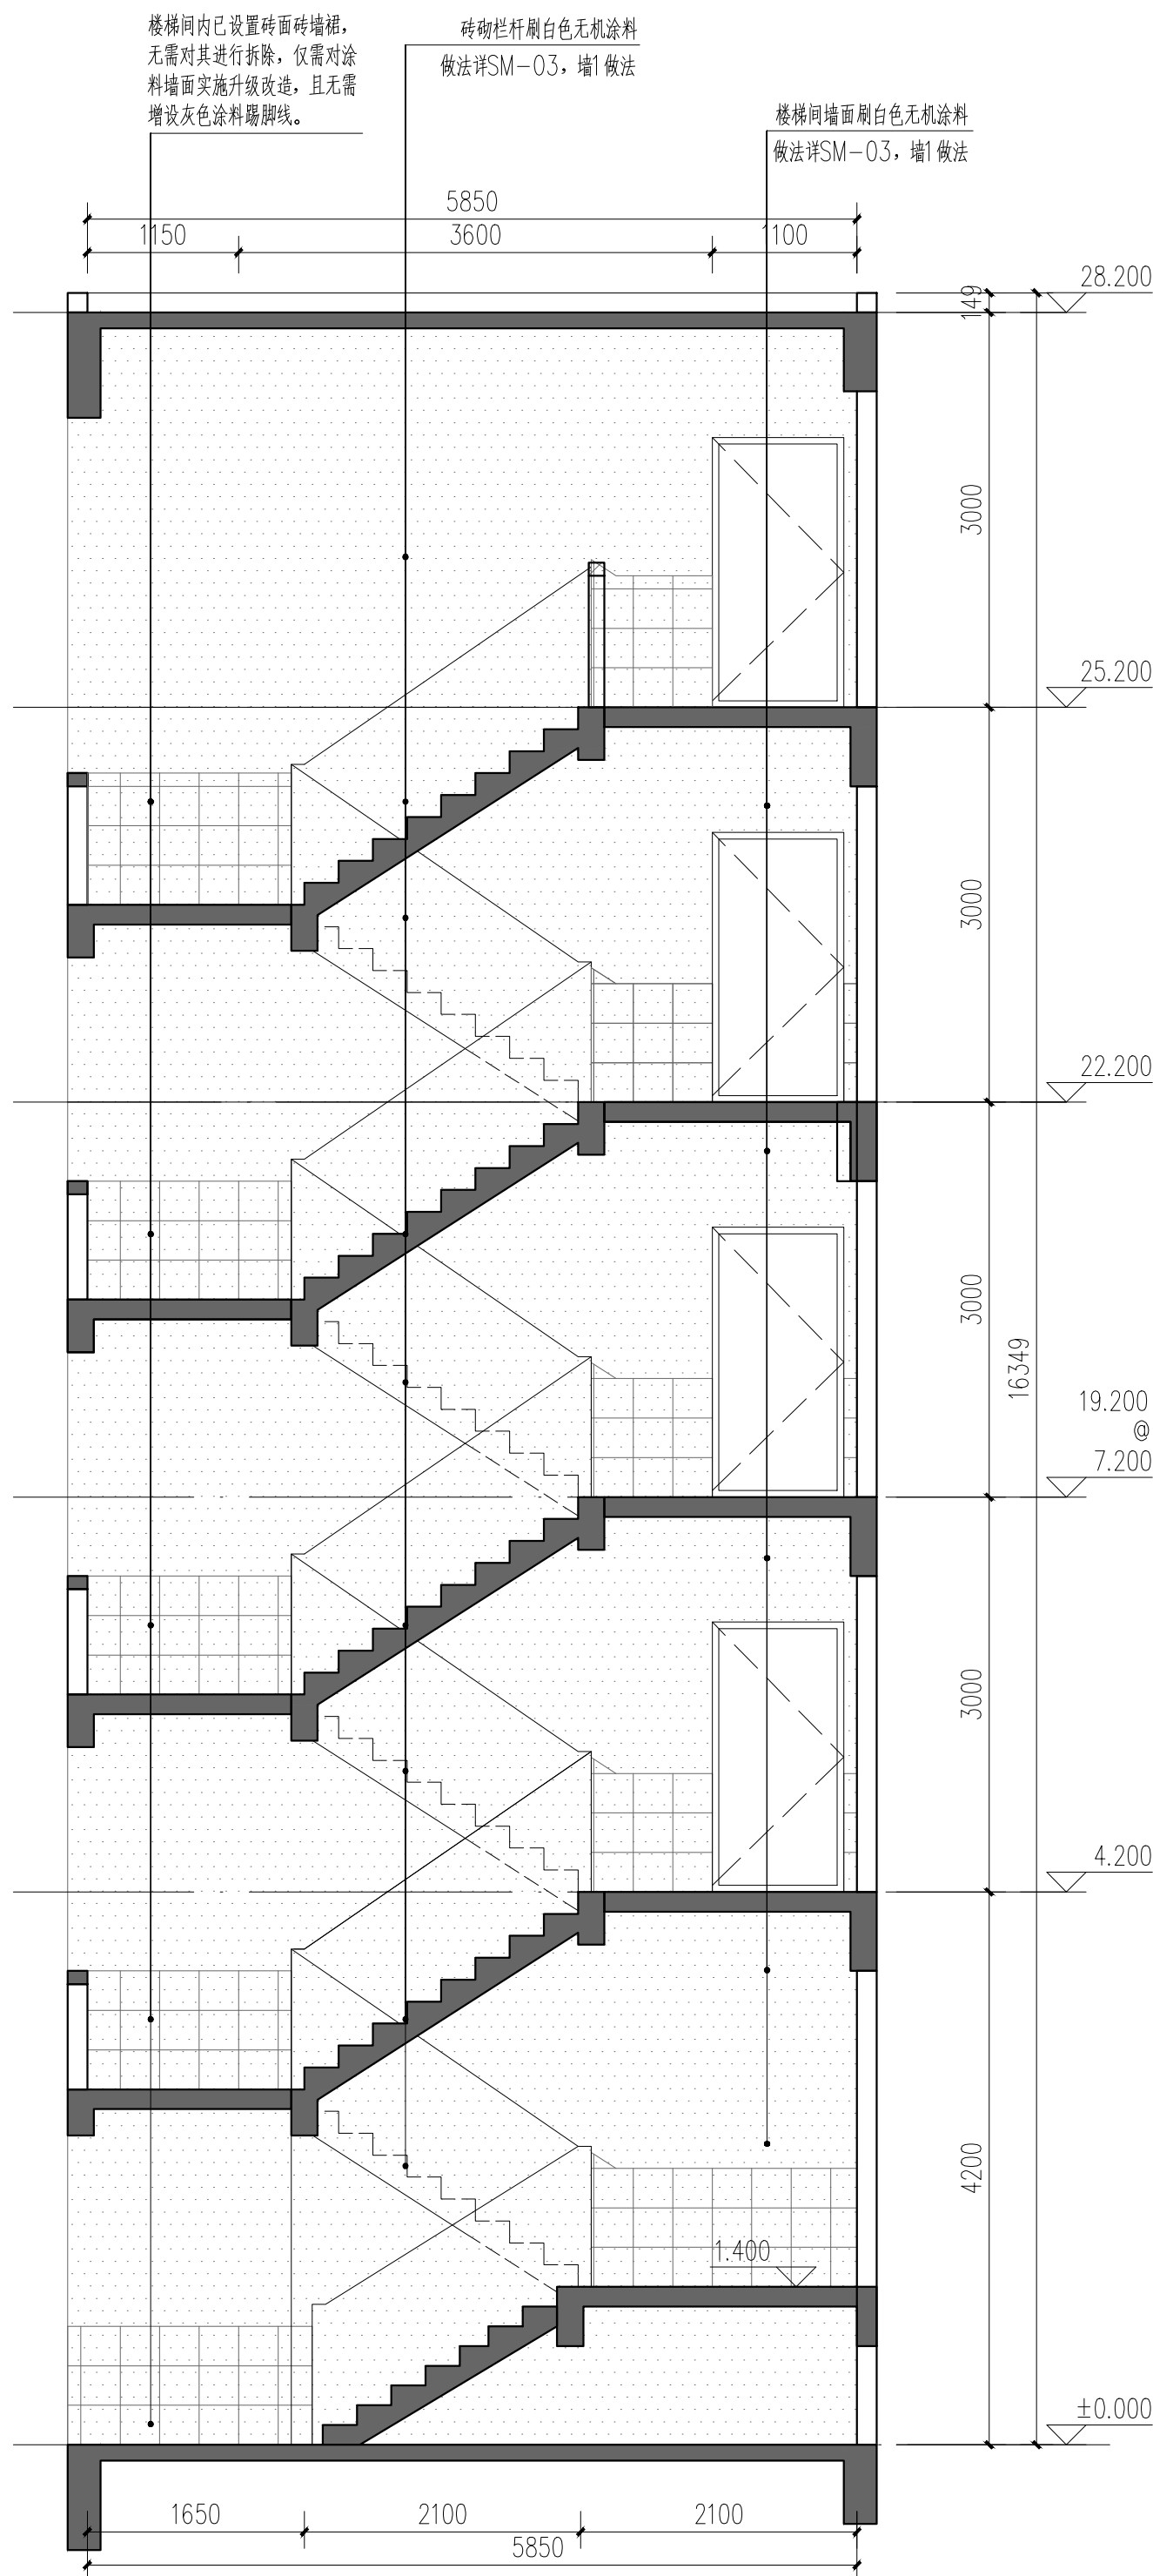

LT-01楼梯剖面 1:50

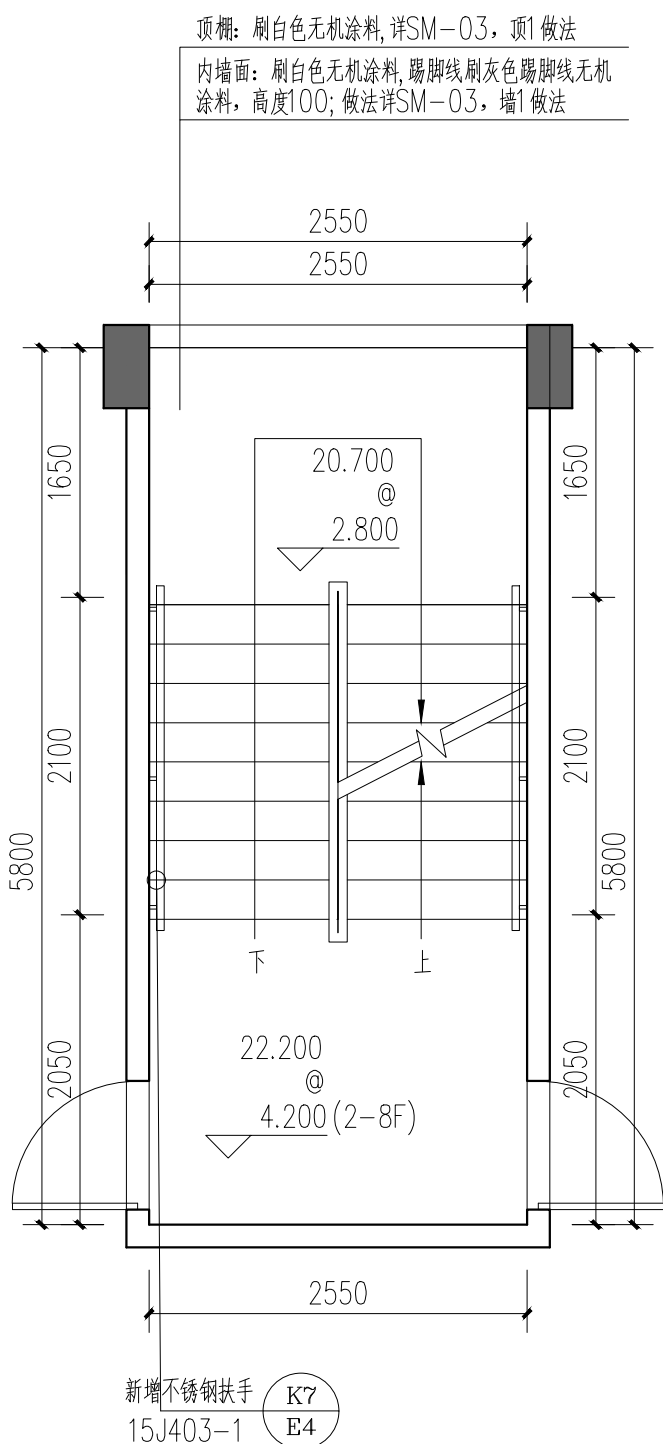

LT-01标准层平面 1:50

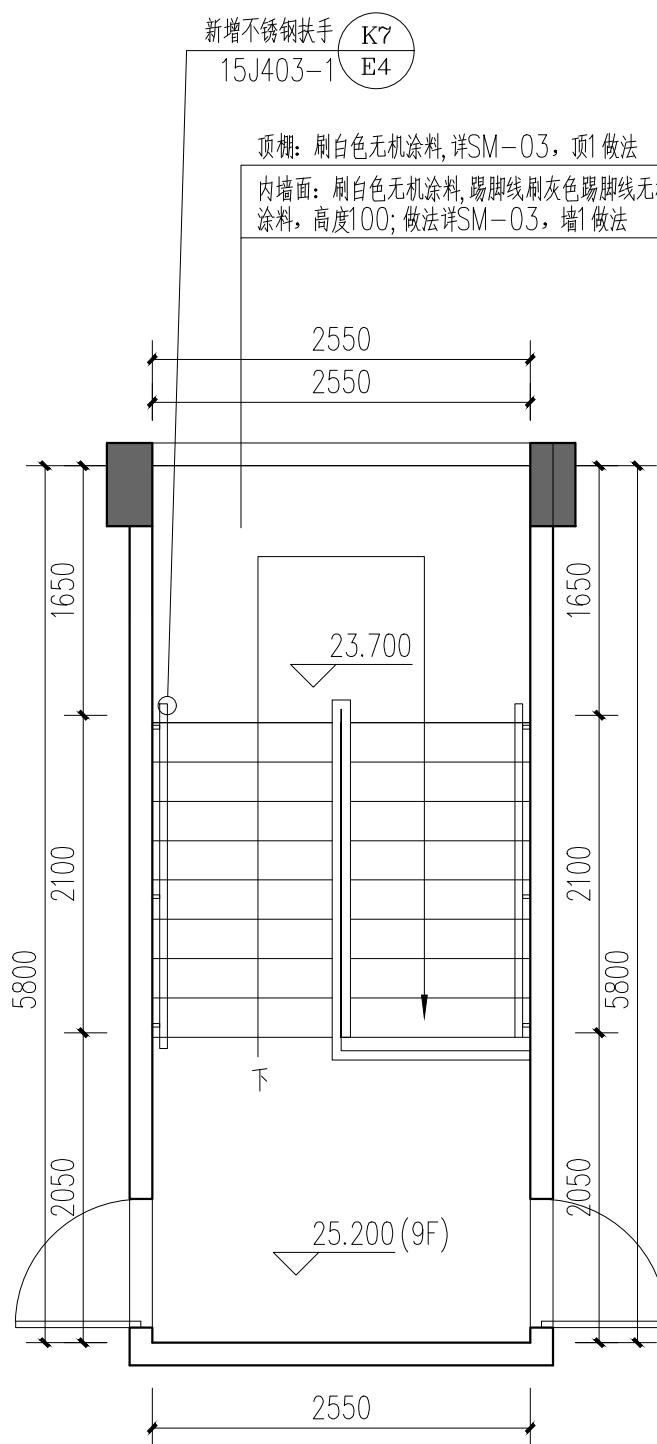

LT-01顶层平面 1:50

 广东省建科建筑设计研究院有限公司 Guangdong Jianke Architecture Design Institute Co., Ltd.			
建筑行业(建筑工程)甲级 证书编号: A144A02355 CONSTRUCTION ENGINEERING GRADE 城乡规划编制甲级 证书编号:自办资甲字21440202 URBAN AND RURAL PLANNING GRADE			
*版权所有, 不得复制、套用或公开。 *本图未经相关部门批准及施工图审查通过, 不得用于施工。			
说明 NOTES			
会签栏 COORDINATION			
建筑 ARCH.		结构 STRUCT.	
给排水 PLUMBING	孙嘉颖	电气 ELEC.	冯雅莹
通风空调 HVAC		节能 SAVING	
基坑支护 FOUND. PIT		规划 PLANNING	
签名栏 DESIGNERS			
设计总负责 PROJECT DIRECTOR	冯雅莹 冯雅莹		
审 定 APPROVED BY	李振华 李振华		
审 核 REVIEWED BY	冯雅莹 冯雅莹		
专业负责 ENGINEER IN CHARGE	向 阳 向 阳		
校 对 CHECKED BY	孙嘉颖		
设 计 DESIGNED BY	向 阳		
注册师签章 REGISTERED ENGINEER SIGNATURE			
单位出图章 COMPANY SEAL			
建 设 单 位 CLIENT	韶关市浈江区城市建设事务中心		
工 程 名 称 PROJECT	浈江区2026年城镇老旧小区改造项目		
子 项 名 称 SUB-TITLE	西堤北路3、14号		
图 名 TITLE	西堤北路3、14号 楼梯改造图一		
合同编号 CON. NO.	JK202608022A		
图 幅 MAP	A2	版 次 EDITION NO.	1.0
专 业 DISCIPLINE	建筑	阶 段 STAGE	施工图
日 期 DATE	2026. 08	图 号 DWG. NO.	2F-1-2