




西堤北 21

时间: 2026/08/17 13:43:17 (星期一)


地标：西堤北路23号

地址：广东省韶关市浚江区西堤北路23号

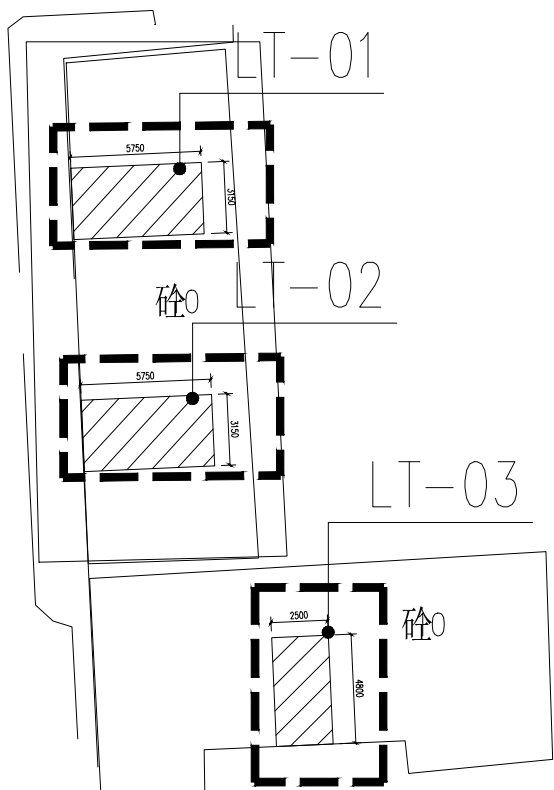


LT-01与LT-02楼梯大样一致


区位图 1:50

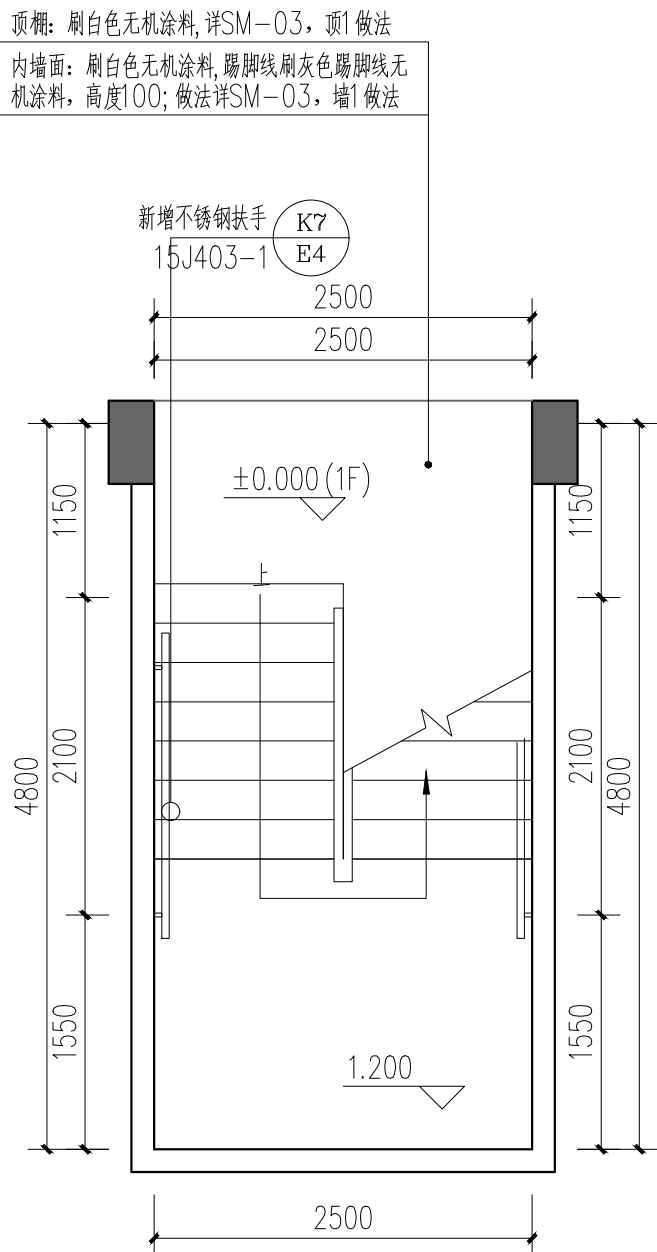


LT-03首层平面 1:50

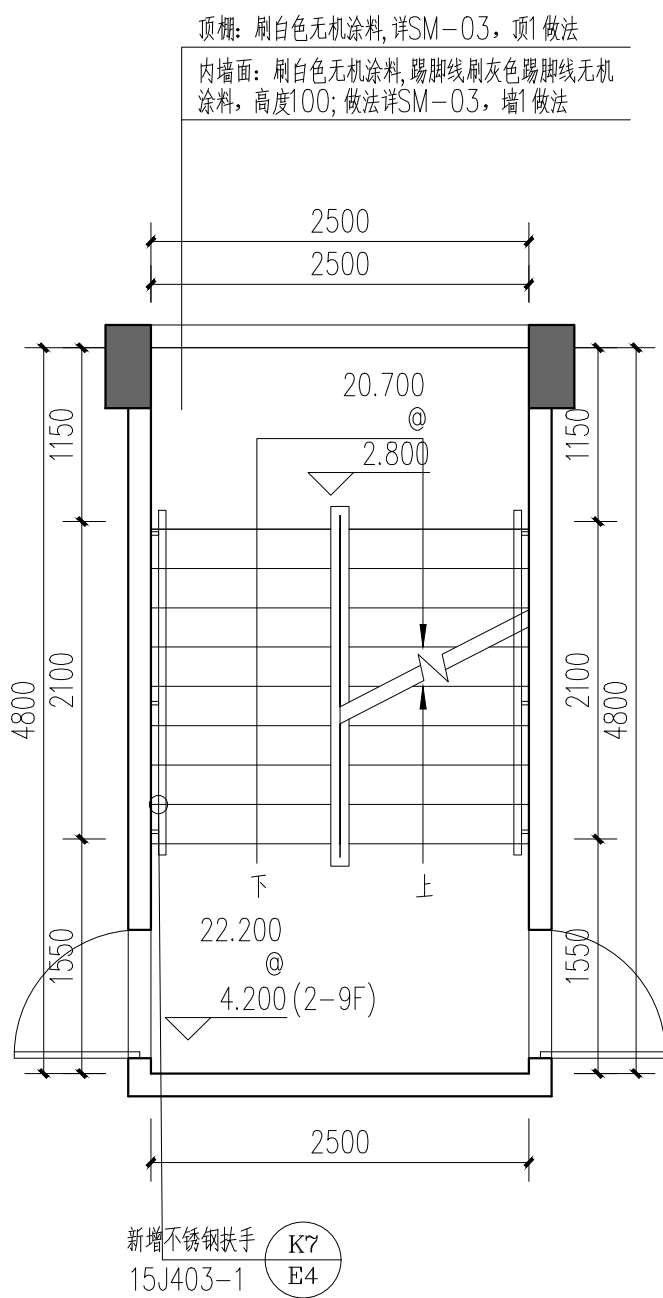

LT-03标准层平面 1:50

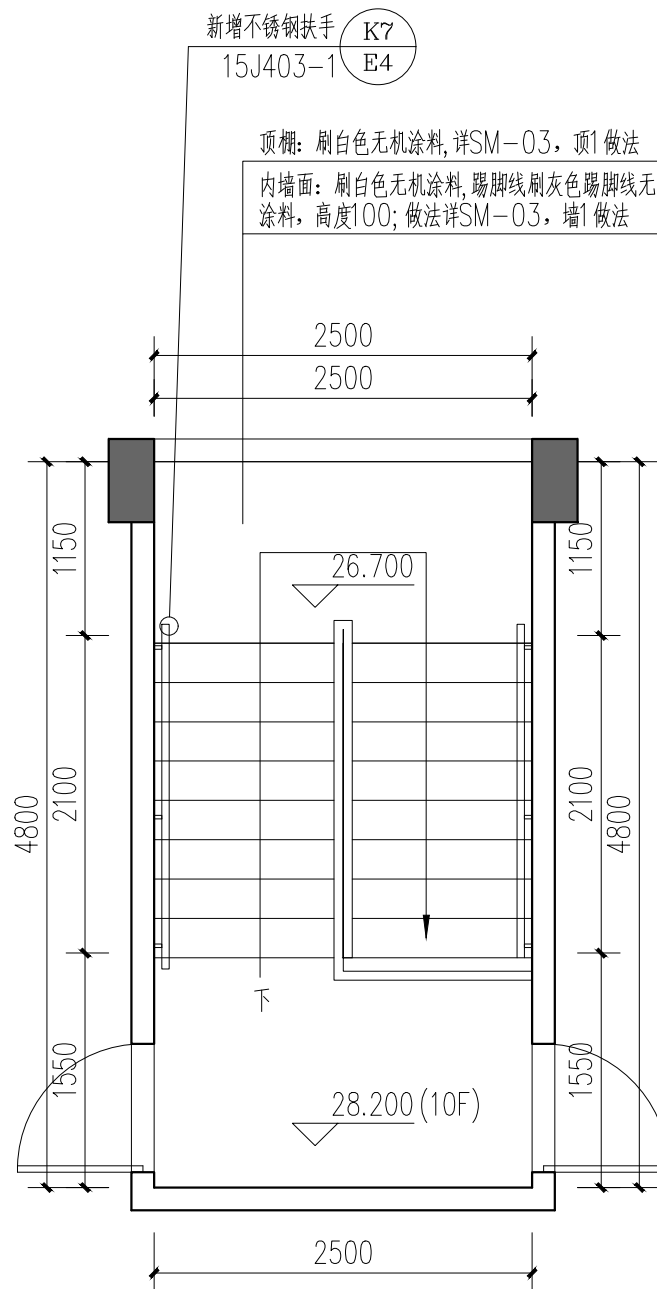

LT-03顶层平面 1:50

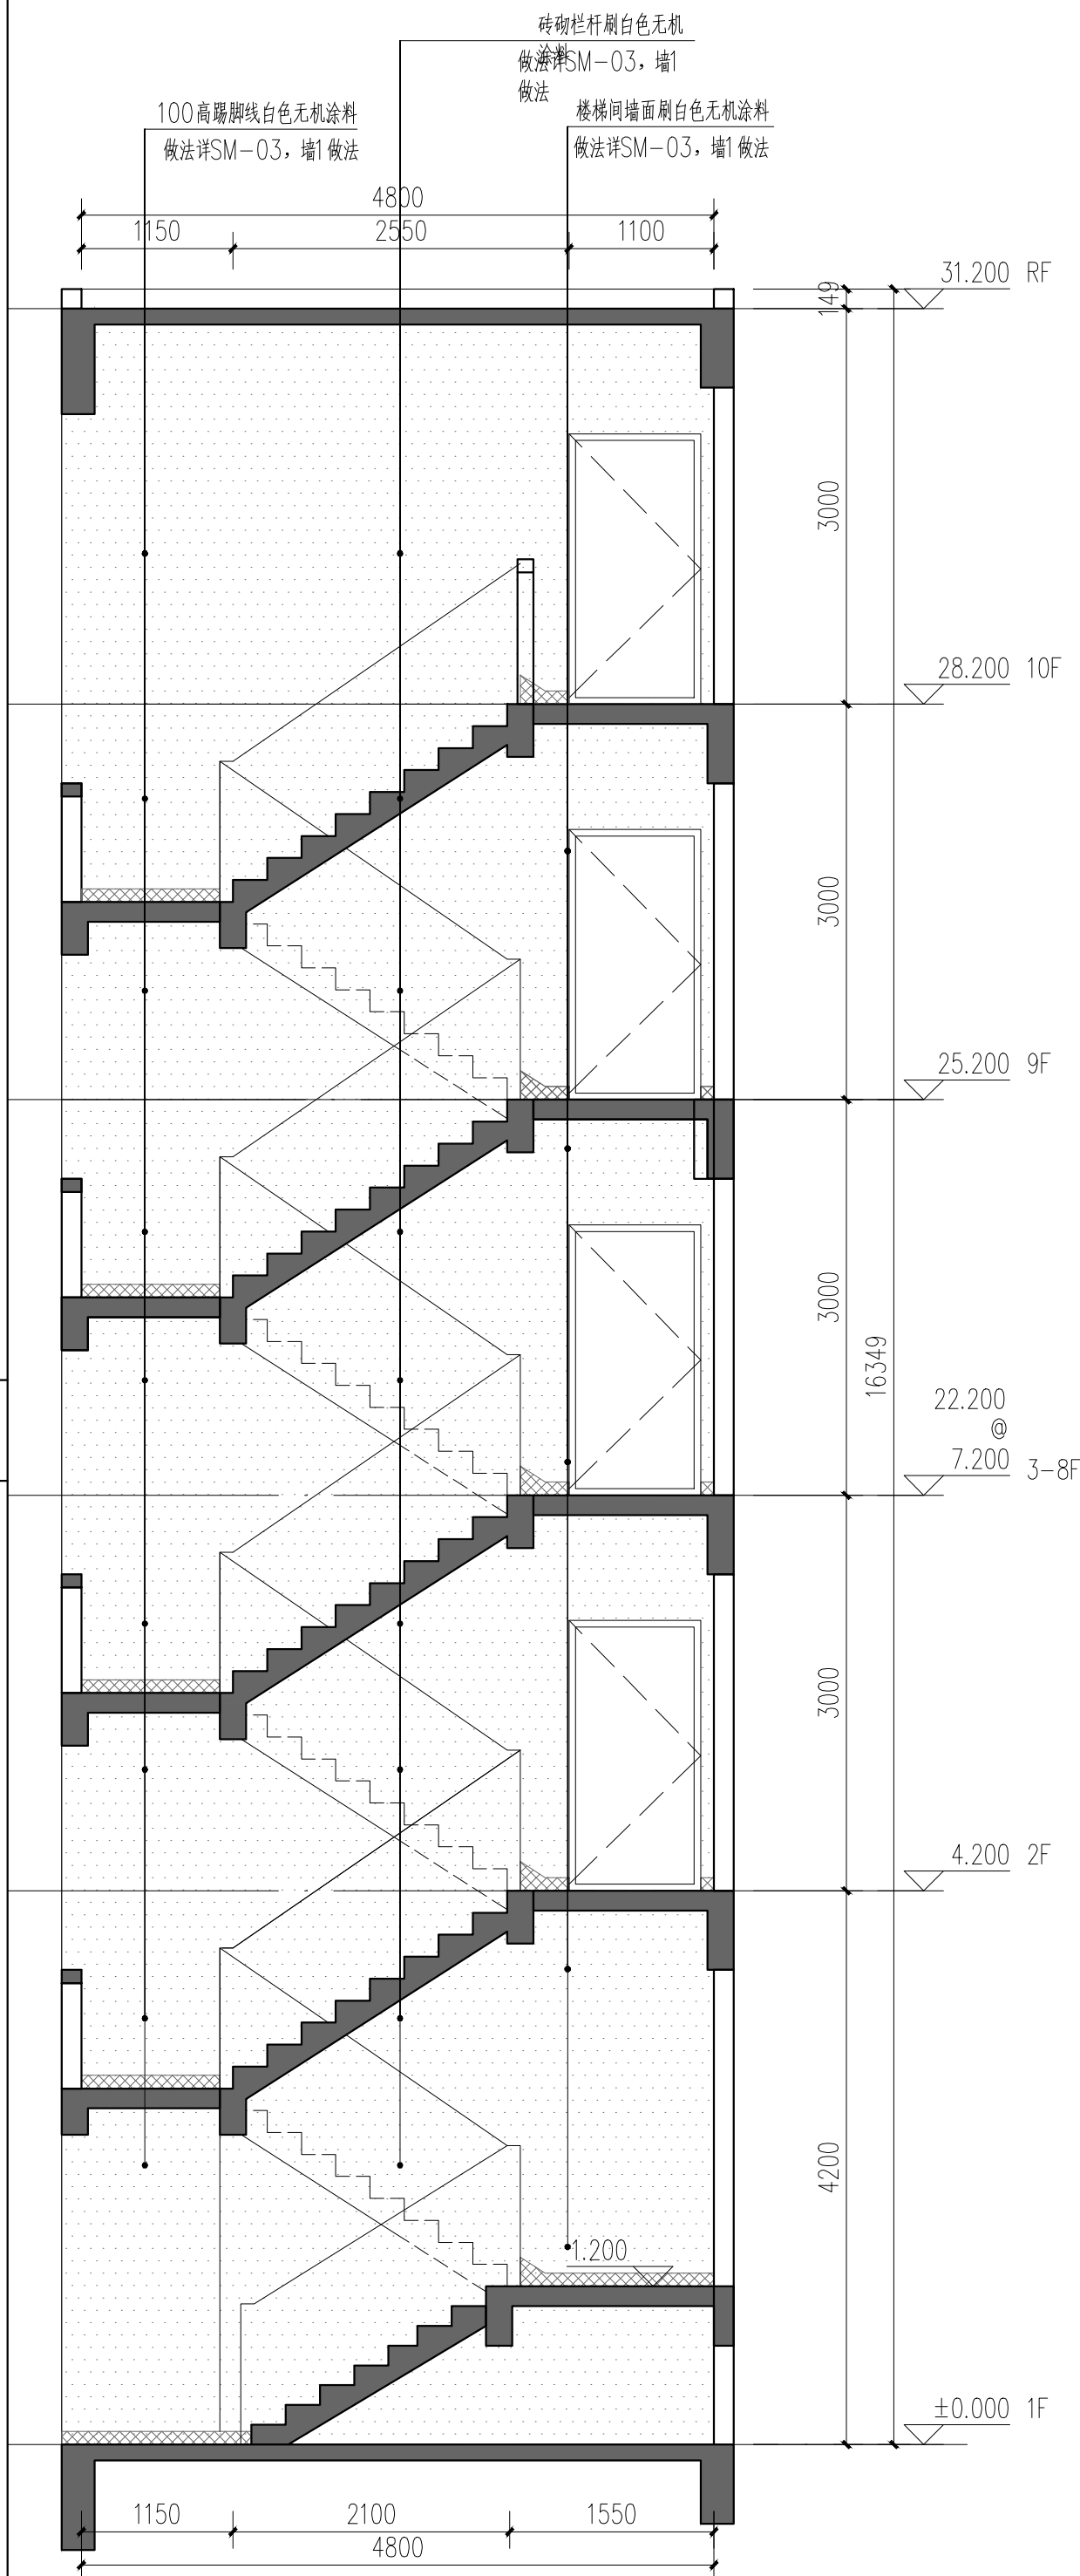

LT-03楼梯剖面 1:50

 广东省建科建筑设计院有限公司 Guangdong Jianke Architecture Design Institute Co., Ltd.			
建筑行业(建筑工程)甲级 证书编号: A14402355 CONSTRUCTION ENGINEERING GRADE 城乡规划编制甲级 证书编号: 自资划甲字21440262 URBAN AND RURAL PLANNING GRADE			
*版式设计, 不得复制, 套用或公开。 *本图未经相关部门批准及施工图审查通过, 不得用于施工。			
说明 NOTES			
会签栏 COORDINATION			
建筑 ARCH.		结构 STRUCT.	
给排水 PLUMBING	李林涛	电气 ELEC.	李林涛
通风空调 HVAC		节能 SAVING	
基础支护 FOUND. PIT		规划 PLANNING	
签名栏 DESIGNERS			
设计总负责 PROJECT DIRECTOR	冯雅莹		
审 定 APPROVED BY	李振华		
审 核 REVIEWED BY	冯雅莹		
专业负责 ENGINEER IN CHARGE	向 阳		
校 对 CHECKED BY	孙嘉颖		
设 计 DESIGNED BY	向 阳		
注册师签章 REGISTERED ENGINEER SIGNATURE			
单位出图章 COMPANY SEAL			
建 设 单 位 CLIENT	韶关市江江区城市建设事务中心		
工 程 名 称 PROJECT	浈江区2026年城镇老旧小区改造项目		
子 项 名 称 SUB-TITLE	西堤北路21号		
图 名 TITLE	西堤北路21号 楼梯改造图一		
合同编号 CON. NO.	JK202608022A		
图 幅 MAP	A2	版 次 EDITION NO.	1.0
专 业 DISCIPLINE	建筑	阶 段 STAGE	施工图
日 期 DATE	2026. 08	图 号 DWG. NO.	2E-1-7