
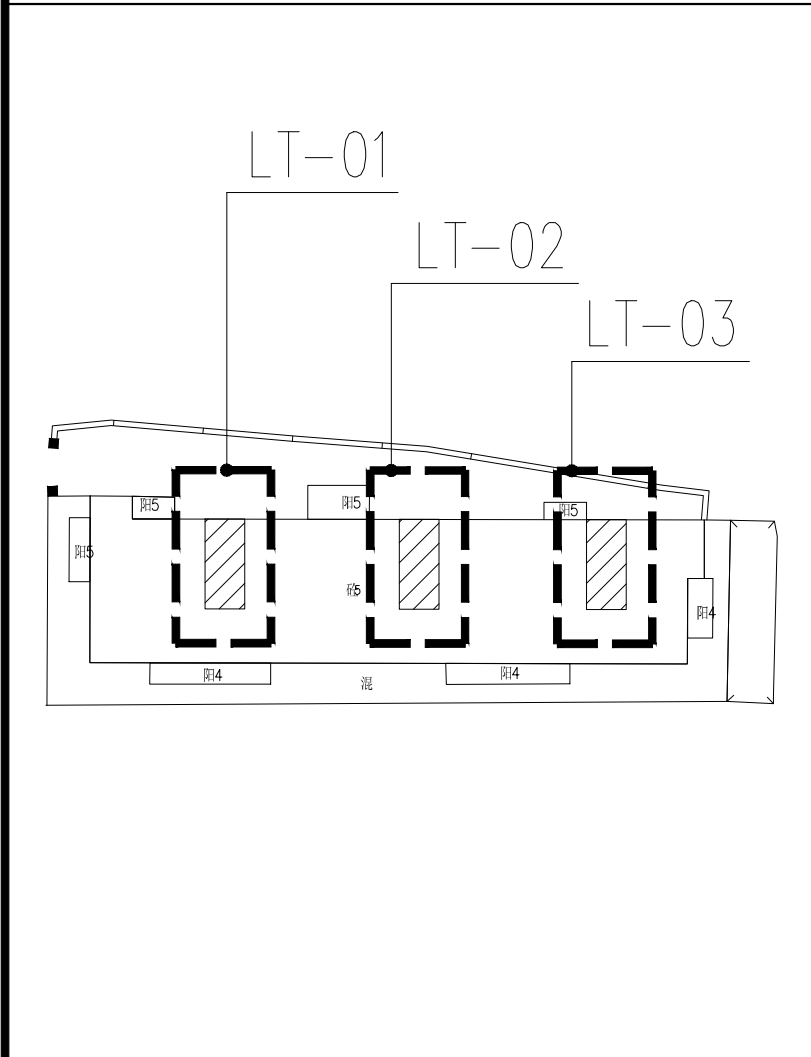


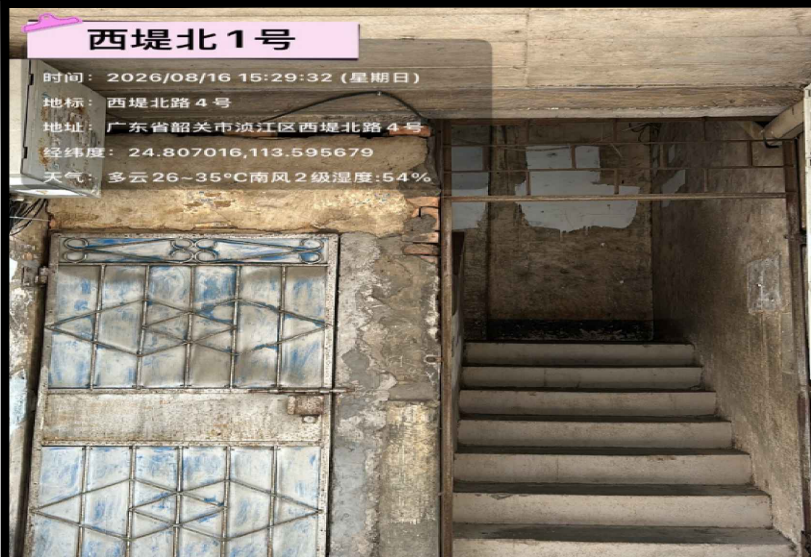

顶棚: 刷白色无机涂料, 详SM-03, 顶1做法

内墙面: 刷白色无机涂料, 踢脚线刷灰色踢脚线无机涂料, 高度100; 做法详SM-03, 墙1做法

8.925 @ 2.625

10.500 @ 4.200 (2-4F)

现状扶手(余同)


保留

拆除楼道金属门

新增不锈钢扶手 15J403-1

K7
E4

建设单位 CLIENT	韶关市浈江区城市建设事务中心
工程名称 PROJECT	浈江区2026年城镇老旧小区改造项目
子项名称 SUB-TITLE	西堤北路1号、西堤北路2号
图名 TITLE	西堤北路2号 楼体改造图
合同编号 CON. NO.	JK202608022A
图幅 MAP	A2
专业 DISCIPLINE	建筑
日期 DATE	2026. 08
	阶段 STAGE
	图号 DWG. NO.
	施工图
	26-1-9

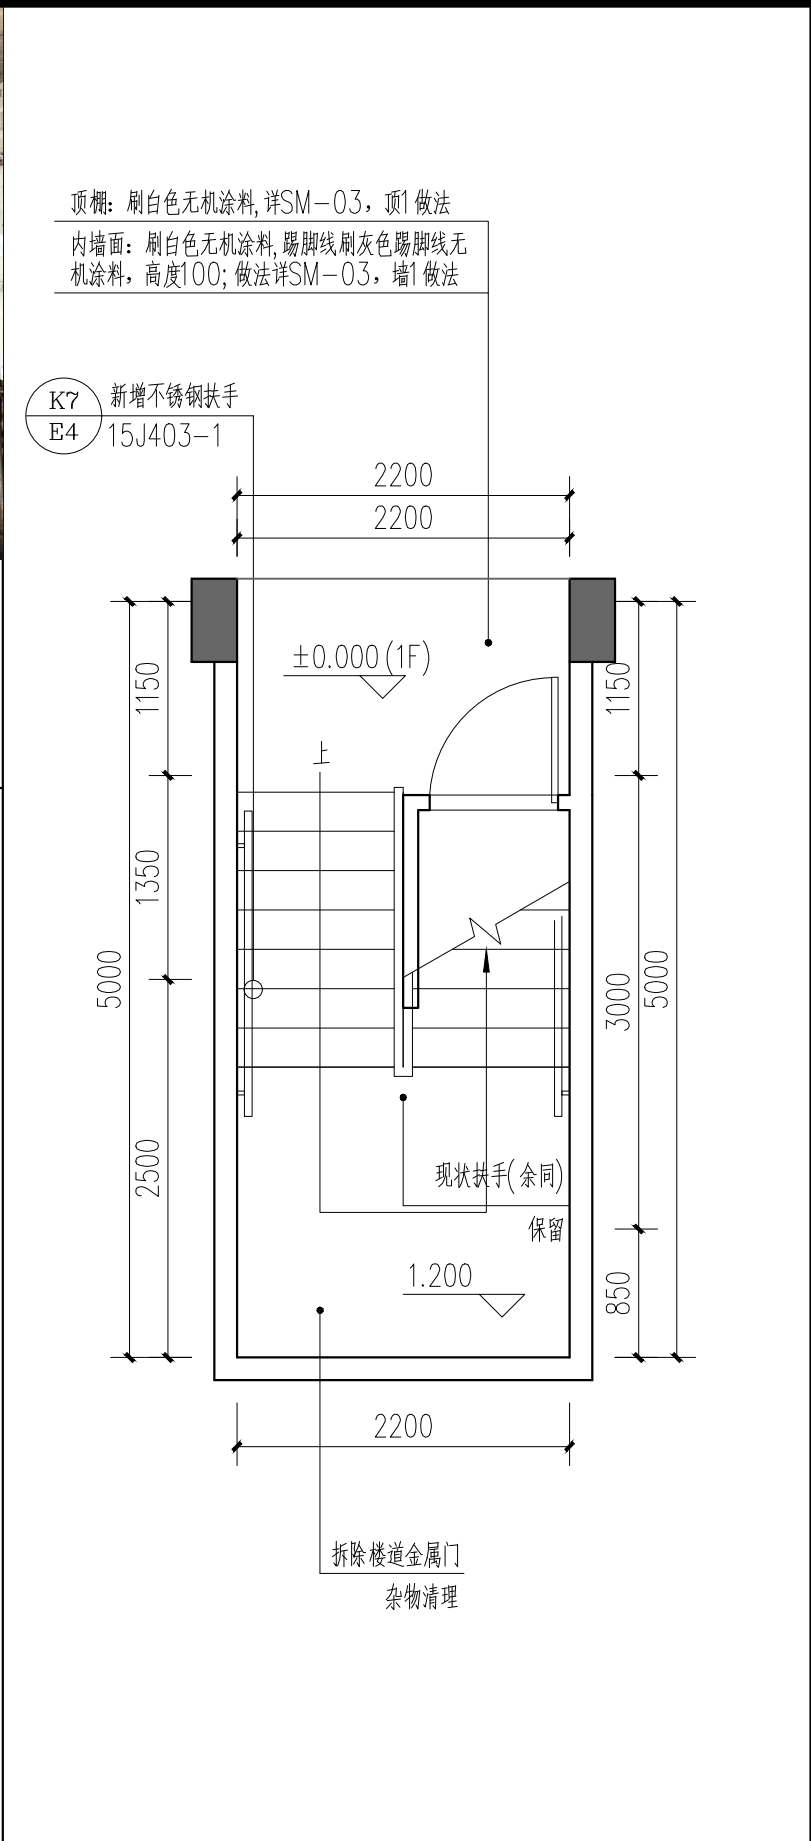

新增不锈钢扶手
15J403-1

K7
E4

顶棚: 刷白色无机涂料, 详SM-03, 顶1 做法
内墙面: 刷白色无机涂料, 踢脚线刷灰色踢脚线无机涂料, 高度100; 做法详SM-03, 墙1 做法

5000
3000
1150
2200
2200
1150
3000
5000
850
850
2200


12.075
13.650 (5F)

下
上

现状扶手(余间)
保留

拆除楼道金属门
杂物清理

专业负责 ENGINEER IN CHARGE	向 阳
校 对 CHECKED BY	孙嘉颖
设 计 DESIGNED BY	向 阳
注册师签章 REGISTERED ENGINEER SIGNATURE	向 阳

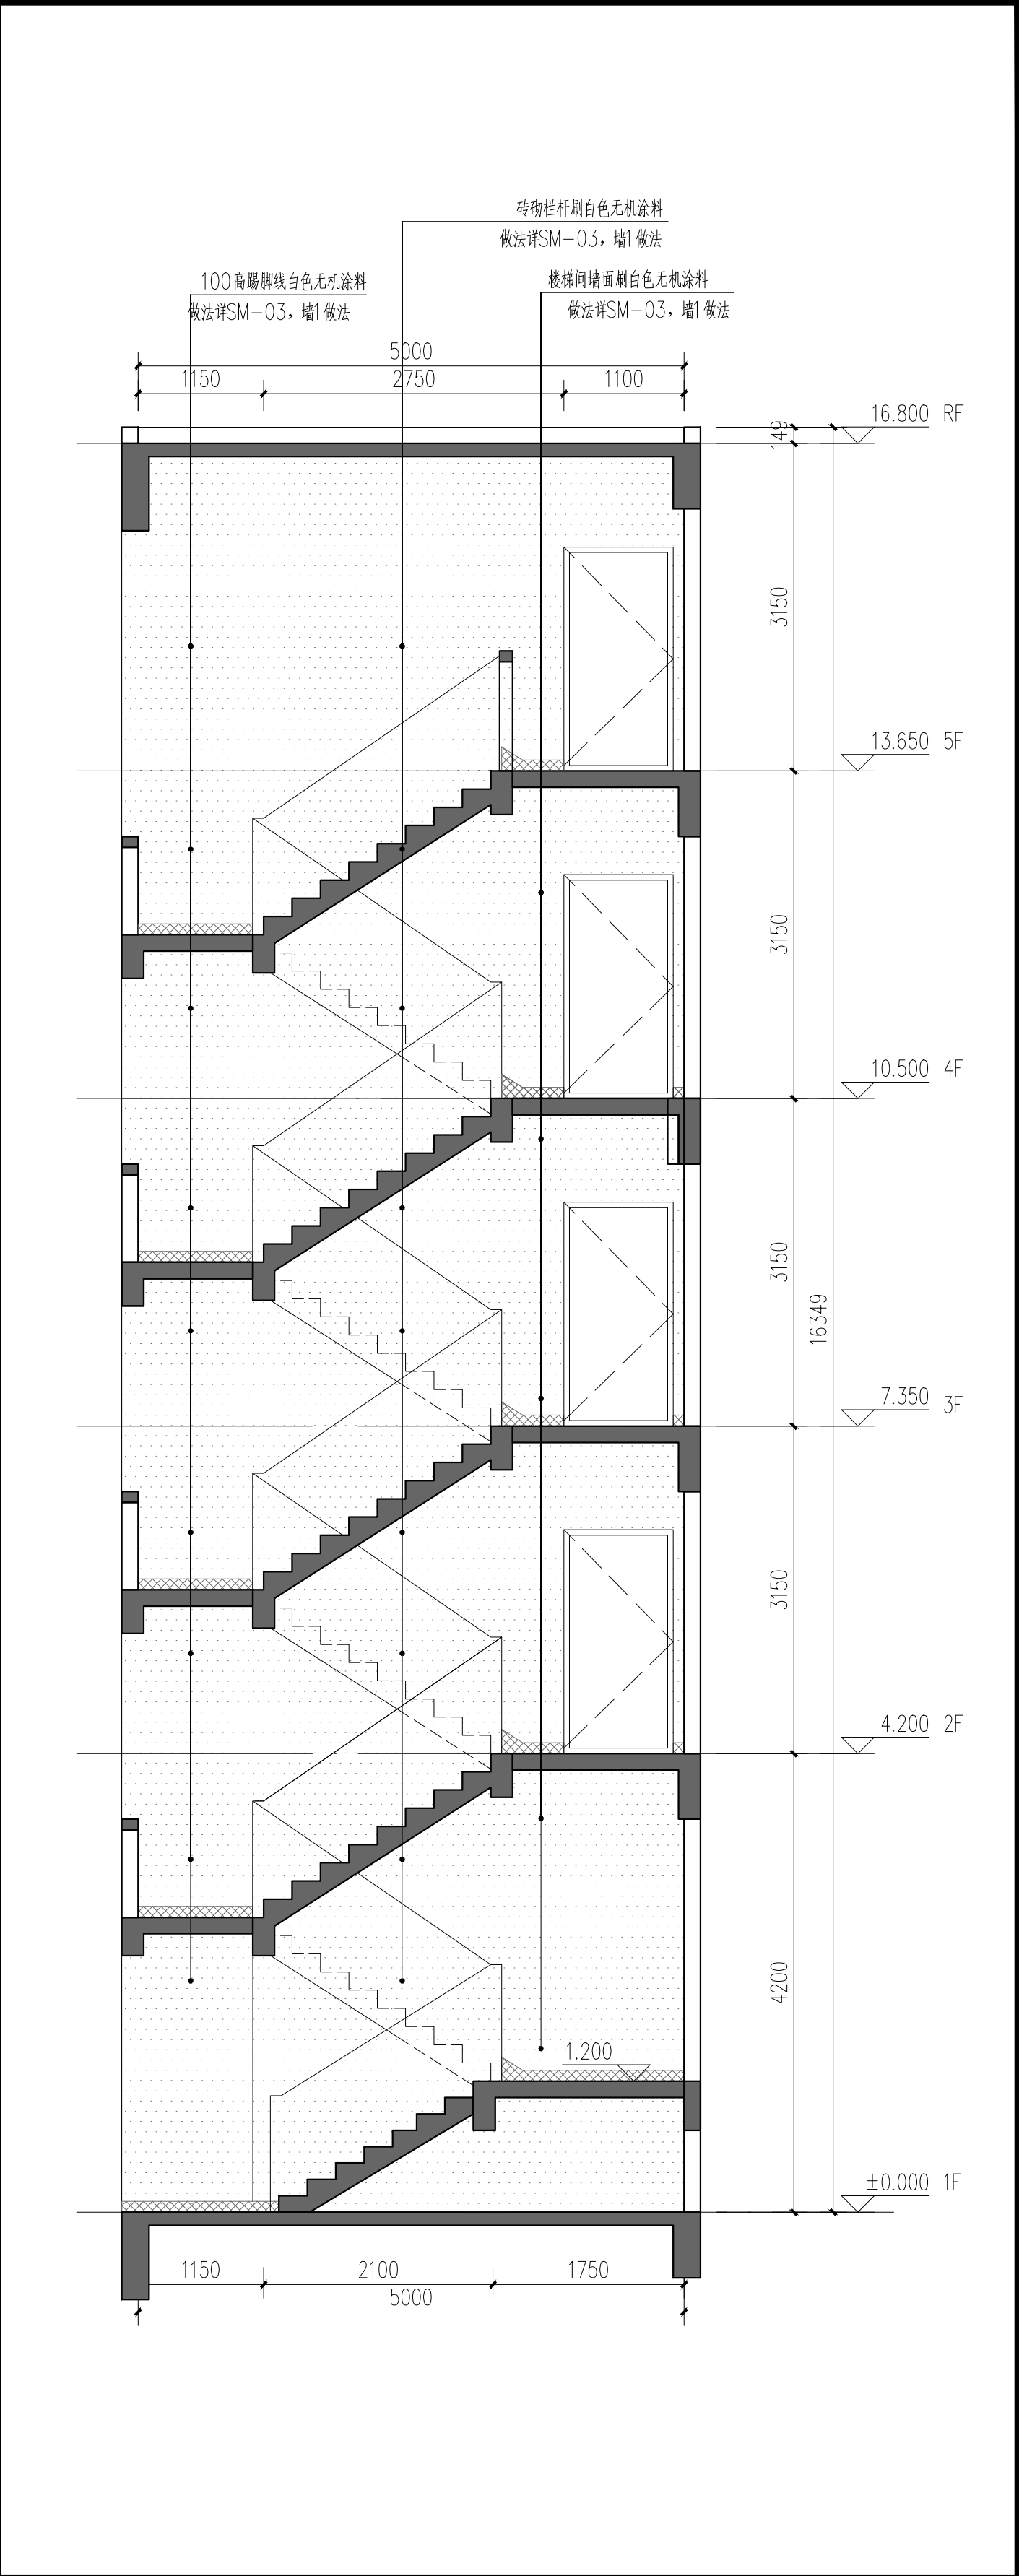

会签栏		COORDINATION	
建筑 ARCH.		结构 STRUCT.	
给排水 PLUMBING	雷林清	电气 ELEC.	卢晓峰
通风空调 HVAC		节能 SAVING	
基坑支护 FOUND. PIT		规划 PLANNING	
签名栏 DESIGNERS			
PROJECT DIRECTOR		冯雅莹	
设计总负责		陈伟强	
审 定		李振华	
APPROVED BY		卢晓峰	
审 核		冯雅莹	
REVIEWED BY		陈伟强	

建筑行业 (建筑工程) 甲级 证书编号: A14AA02355
CONSTRUCTION ENGINEERING GRADE
城乡规划编制甲级 证书编号: 自资规甲字21440262
URBAN AND RURAL PLANNING GRADE

广东省建科建筑设计院有限公司
Guangdong Jianke Architecture Design Institute CO., Ltd.

序号 SERIAL. NO.	01
-------------------	----