


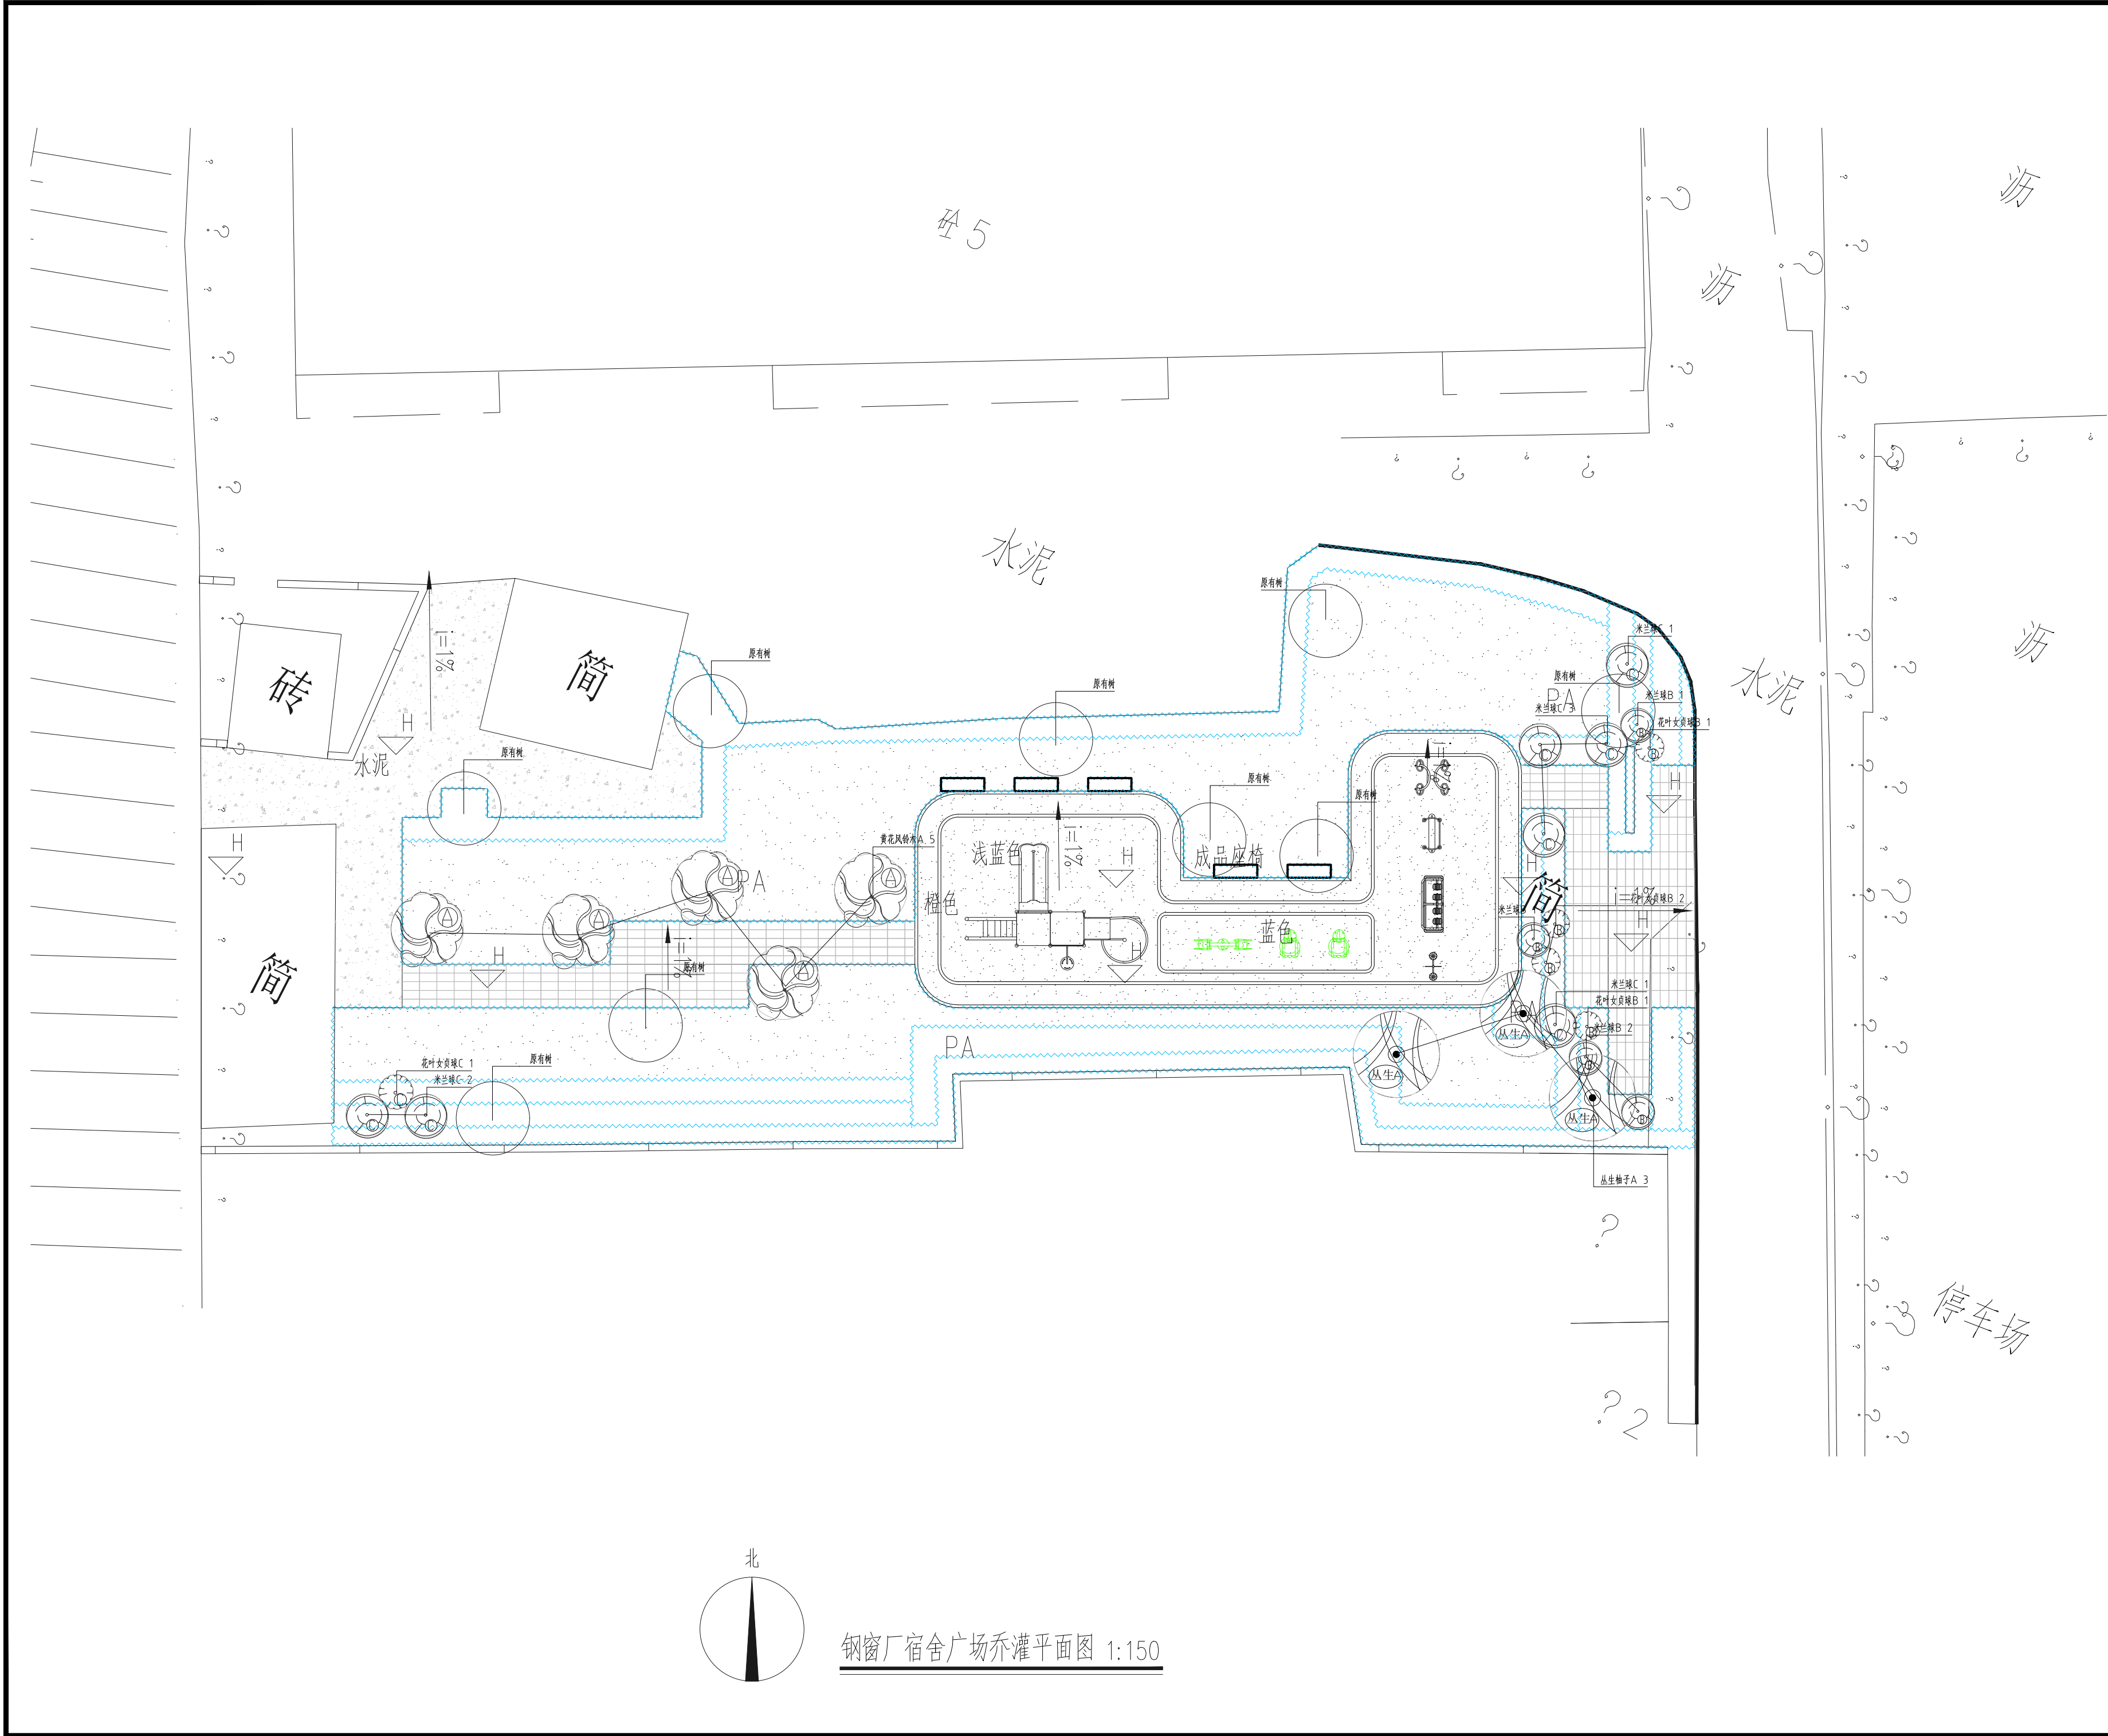

广东省建科建筑设计院有限公司 JIANKE ARCHITECTURAL DESIGN INSTITUTE OF GUANGDONG PROVINCE CO.,LTD. 建筑工程甲级 设计证书号: A144A02355 CONSTRUCTION ENGINEERING GRADE 规划工程甲级 设计证书号: 自资规甲字21440262号 PLANNING ENGINEERING GRADE *版权所有, 不得复制、套用或公开。 *本图未经相关部门批准及施工图审查通过, 不得用于施工。			
说明			
NOTES			
会签栏			
COORDINATION			
建筑		结构	
ARCHI.	何明	STRUCT.	
给排水	西林洪	电气	陈若琦
PLUMBING		ELEC.	
通风空调		节能	
HVAC		SAVING	
基坑支护		规划	
FOUND. PIT		PLANNING	
签名栏			
DESIGNERS			
设计总负责	冯雅莹		
PROJECT DIRECTOR	胡松		
审 定	李振华		
APPROVED BY	李振华		
审 核	赖建娜		
REVIEWED BY	赖建娜		
专业负责	陈若琦		
ENGINEER IN CHARGE	陈若琦		
校 对	林俊超		
CHECKED BY	林俊超		
设 计	陈若琦		
DESIGNED BY	陈若琦		
注册师签章			
REGISTERED ENGINEER SIGNATURE			
单位出图章			
COMPANY SEAL			
广东省建设工程勘察设计院出图专用章			
单位名称: 广东省建科建筑设计院有限公司			
业务范围: 建筑行业(建筑工程)甲级			
资质证书编号: A144A02355			
有效期至: 2030年01月07日			
建 设 单 位	韶关市浈江区城市建设事务中心		
CLIENT			
工 程 名 称	浈江区2026年城镇老旧小区改造项目		
PROJECT			
子 项 名 称			
SUB-TITLE			
图 名	钢窗厂宿舍广场乔灌平面图		
TITLE			
合同编号	JK202608022A		
CON. NO.			
图 幅	A2	版 次	1.0
MAP		EDITION NO.	
专 业	绿化	阶 段	施工图
DISCIPLINE		STAGE	
日 期	2026.08	图 号	LP-01
DATE		DWG. NO.	
序 号		1	
SERIAL. NO.			