


立面位置示意图

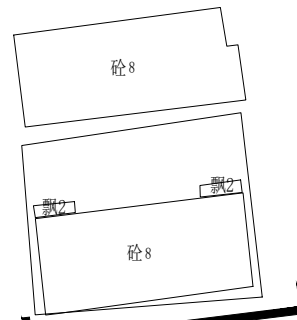

立面位置示意图

说明
NOTES

会签栏

COORDINATION

建筑 ARCHI.		结构 STRUCT.	
给排水 PLUMBING		电气 ELEC.	
通风空调 HVAC		节能 SAVING	
基坑支护 FOUND. PIT		规划 PLANNING	

签名栏


DESIGNERS

设计总负责 PROJECT DIRECTOR	冯雅莹
审 定 APPROVED BY	杨林
审 核 REVIEWED BY	杨林
专业负责 ENGINEER IN CHARGE	卢博韬
校 对 CHECKED BY	夏伟伟
设 计 DESIGNED BY	卢博韬


注册师签章
REGISTERED ENGINEER SIGNATURE

单位出图章
COMPANY SEAL

建 设 单 位 CLIENT	韶关市浈江区城市建设事务中心		
工 程 名 称 PROJECT	浈江区2026年城镇老旧小区改造项目		
子 项 名 称 SUB-TITLE	西堤北路13号		
图 名 TITLE	A-87栋改造后电气立面图 图三		
合同编号 CON. NO.	JK202608022A		
图 幅 MAP	A1	版 次 EDITION NO.	1.0
专 业 DISCIPLINE	电气	阶 段 STAGE	初步设计
日 期 DATE	2026. 07	图 号 DWG. NO.	
序 号 SERIAL NO.			

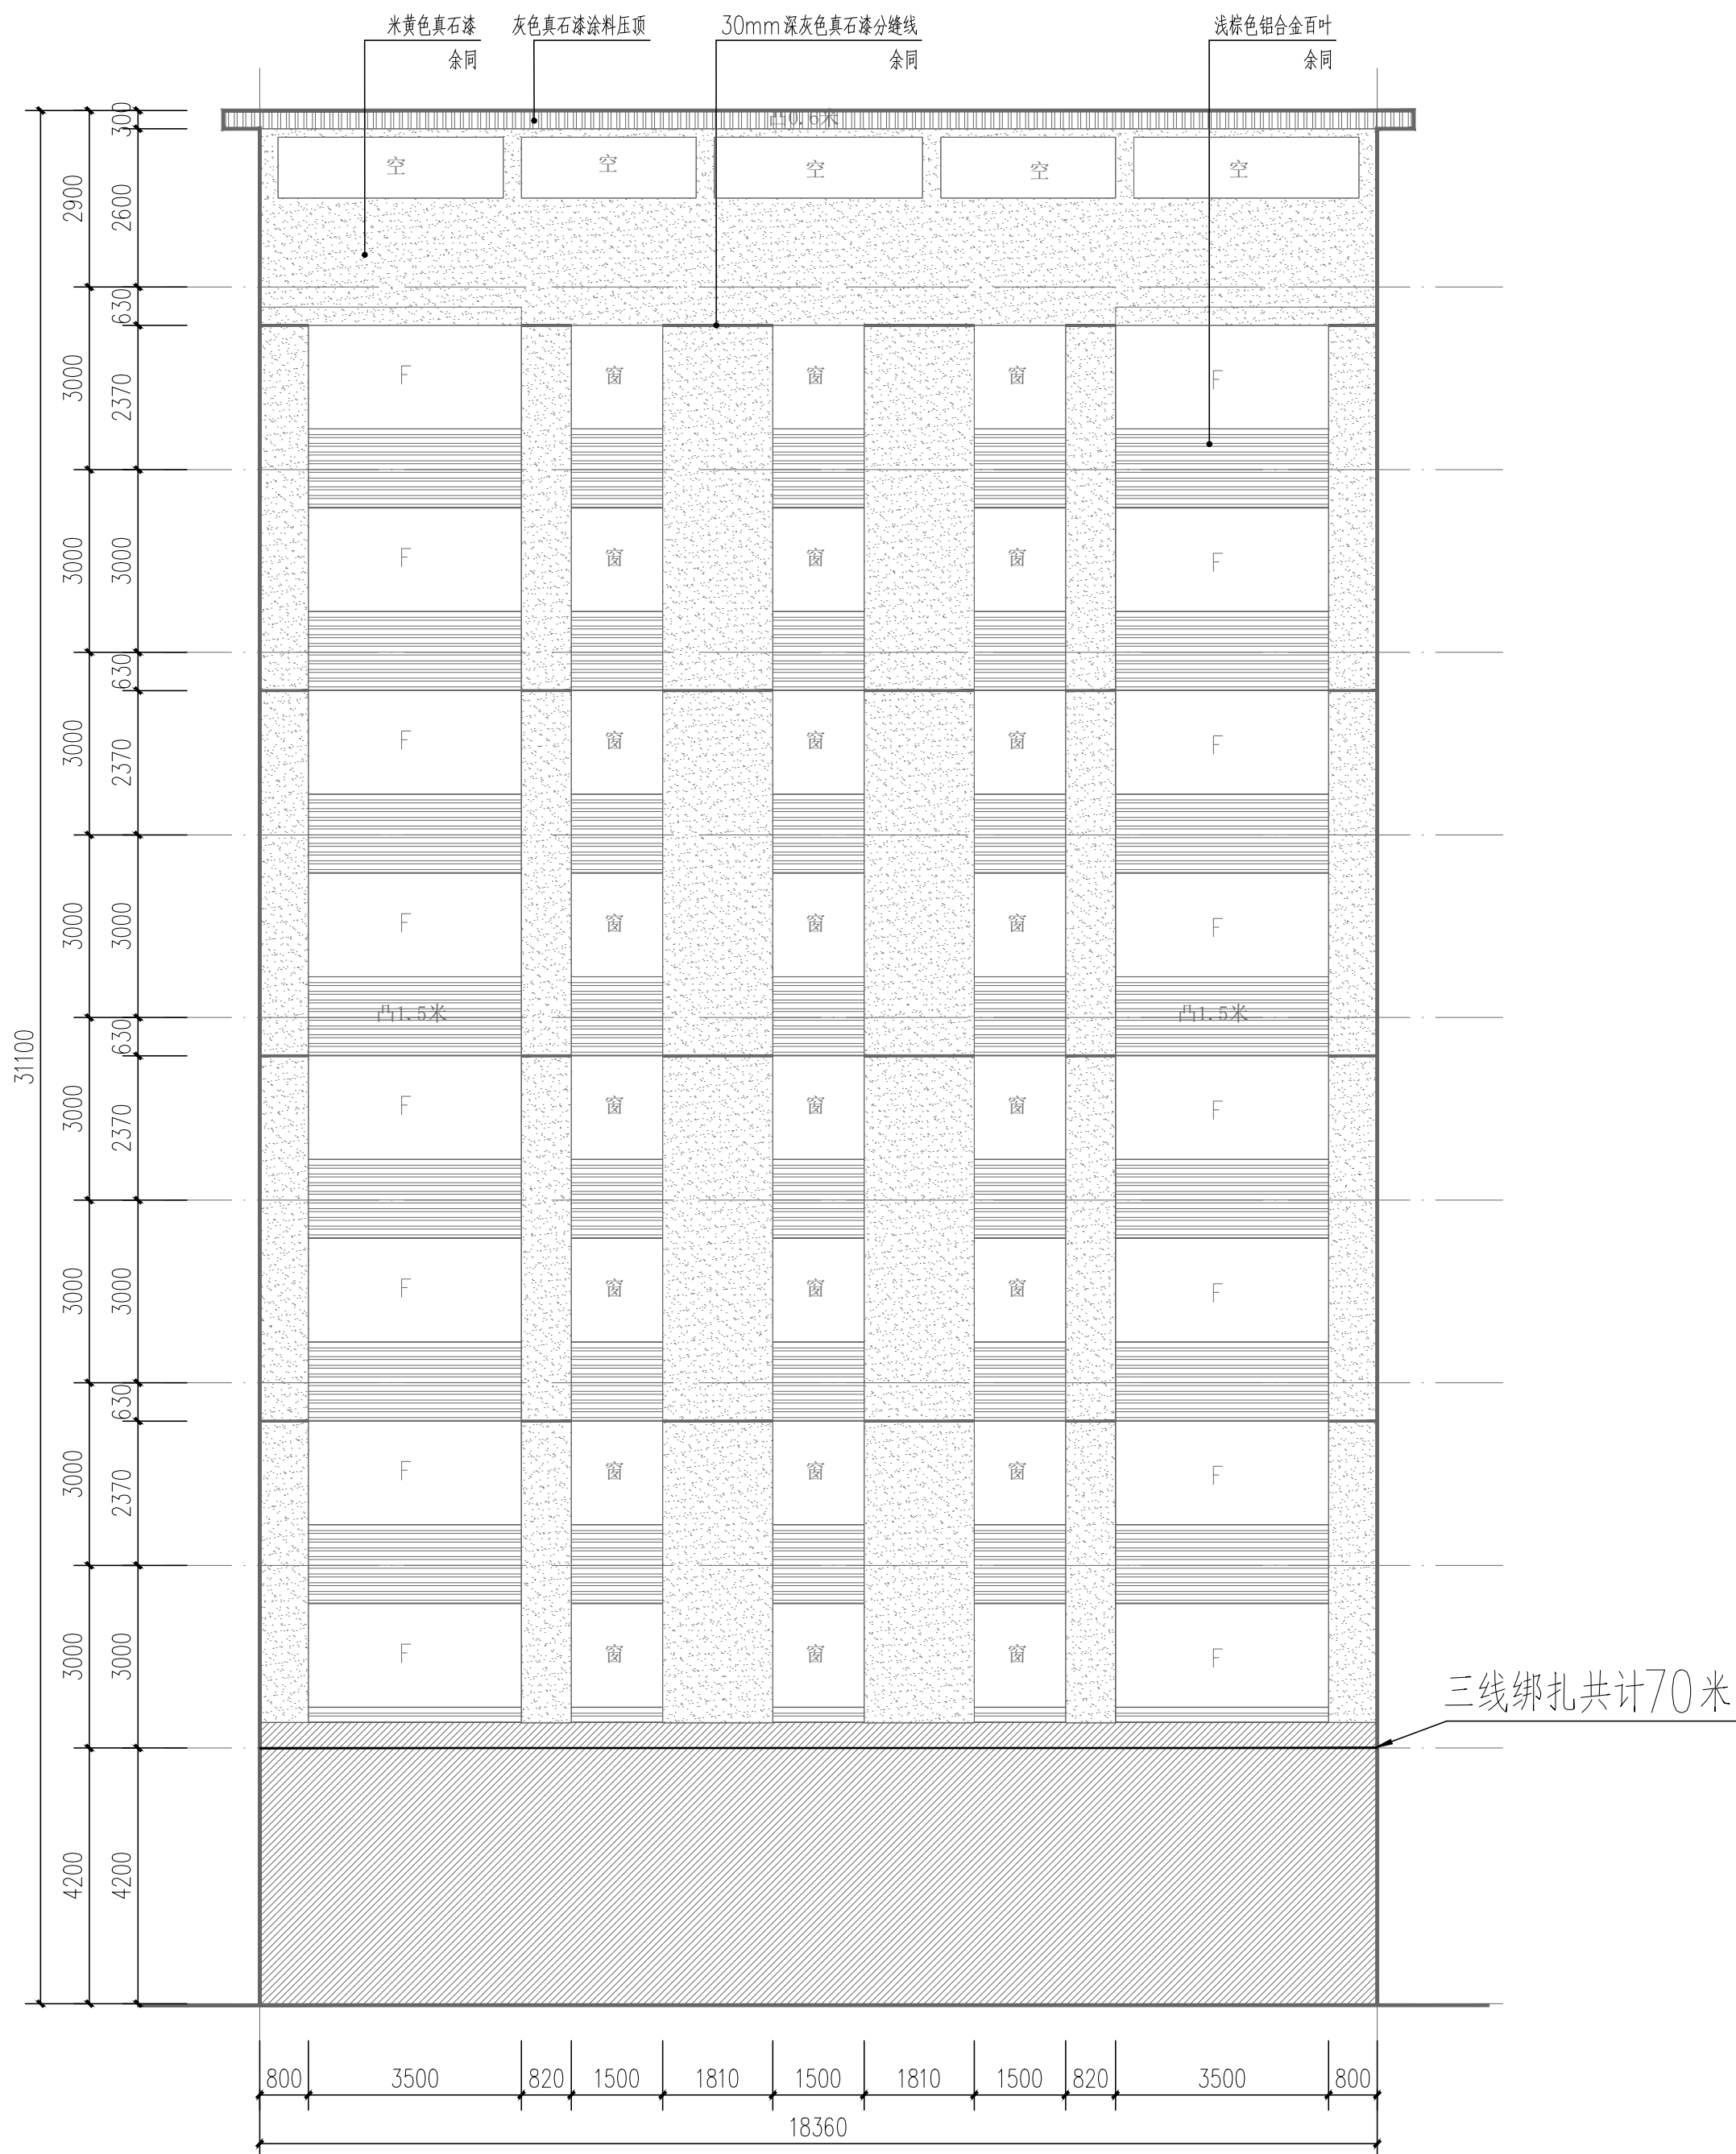

A-87-5 改造后电气立面图 1:100

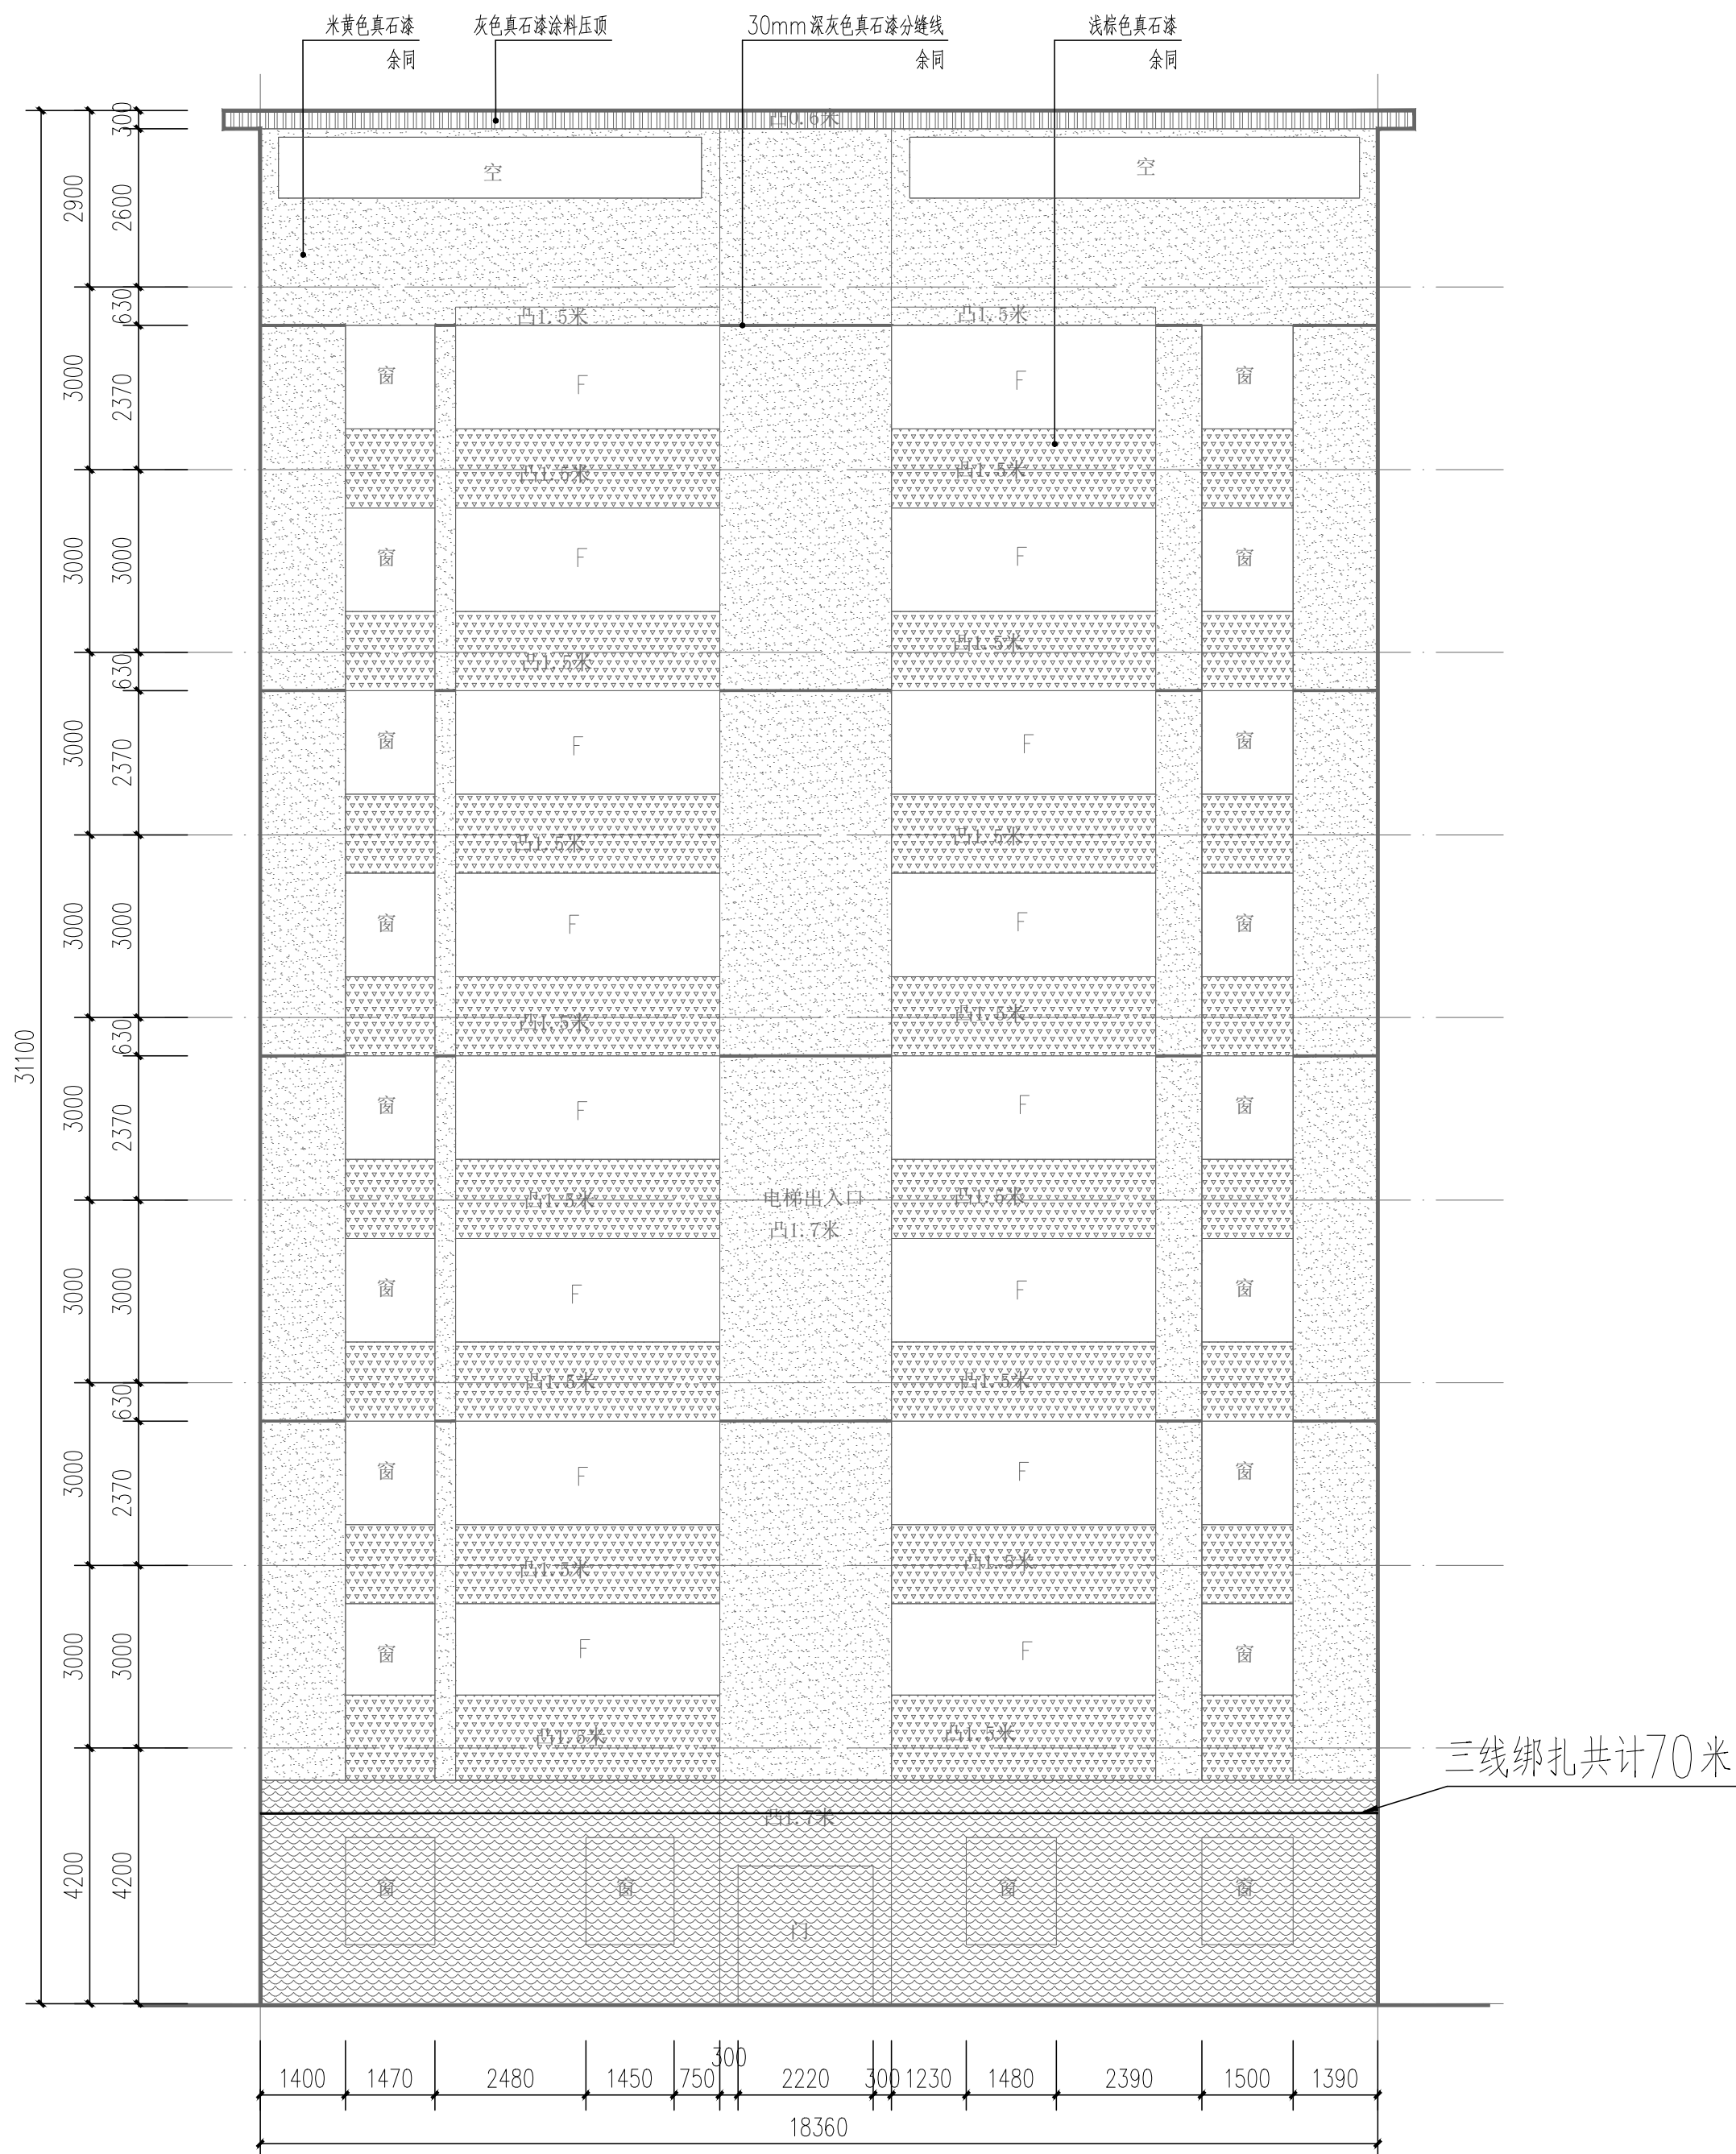

A-87-6 改造后电气立面图 1:100

三线整治	110m		
首层入口	首层入口地面	18m²	详SM-03, 地1做法
	首层入口两侧外墙	144m²	详SM-03, 外2做法
防盗网翻新		108m²	详SM-03, 防盗网翻新做法