



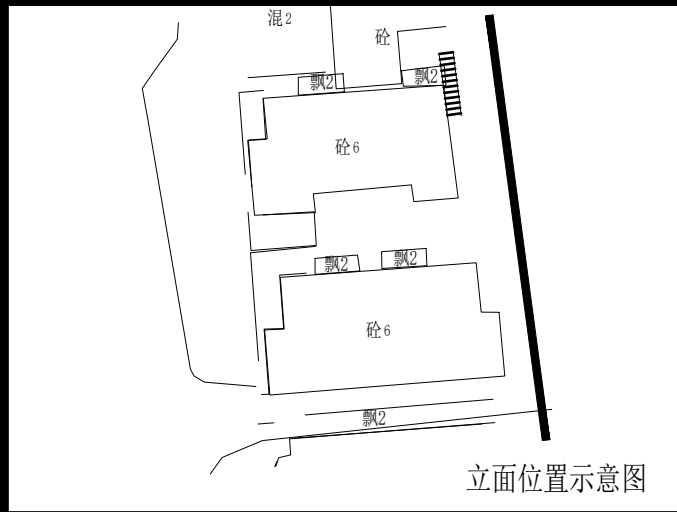

立面位置示意图

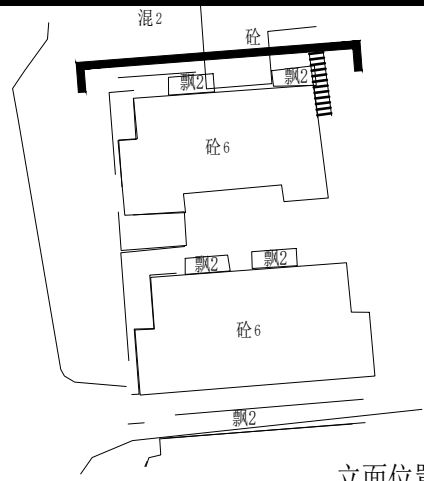

立面位置示意图

广东省建科建筑设计院有限公司
Guangdong Jianke Architecture Design Institute CO., Ltd.

建筑行业(建筑工程)甲级 证书编号: A14402355
CONSTRUCTION ENGINEERING GRADE
城乡规划编制甲级 证书编号: 自资规甲字21440262
URBAN AND RURAL PLANNING GRADE

*版权所有, 不得复制、套用或公开。
*本图未经相关部门批准及施工图审查通过, 不得用于施工。

说明
NOTES

会签栏 COORDINATION			
建筑 ARCHI.		结构 STRUCT.	
给排水 PLUMBING		电气 ELEC.	
通风空调 HVAC		节能 SAVING	
基坑支护 FOUND. PIT		规划 PLANNING	

签名栏 DESIGNERS	
设计总负责 PROJECT DIRECTOR	冯雅莹
审 定 APPROVED BY	杨林
审 核 REVIEWED BY	杨林
专业负责 ENGINEER IN CHARGE	卢博韬
校 对 CHECKED BY	夏伟伟
设 计 DESIGNED BY	卢博韬

注册师签章
REGISTERED ENGINEER SIGNATURE

单位出图章
COMPANY SEAL


建 设 单 位 CLIENT	韶关市浈江区城市建设事务中心		
工 程 名 称 PROJECT			
子 项 名 称 SUB-TITLE	西堤北路18号		
图 名 TITLE	A-89栋改造后电气立面图三		
合同编号 CON. NO.	JK202608022A		

图 幅 MAP	A1	版 次 EDITION NO.	1. 0
专 业 DISCIPLINE	电气	阶 段 STAGE	初步设计
日 期 DATE	2026. 07	图 号 DWG. NO.	

序 号
SERIAL NO.



A-89-5 改造后电气立面图1:100

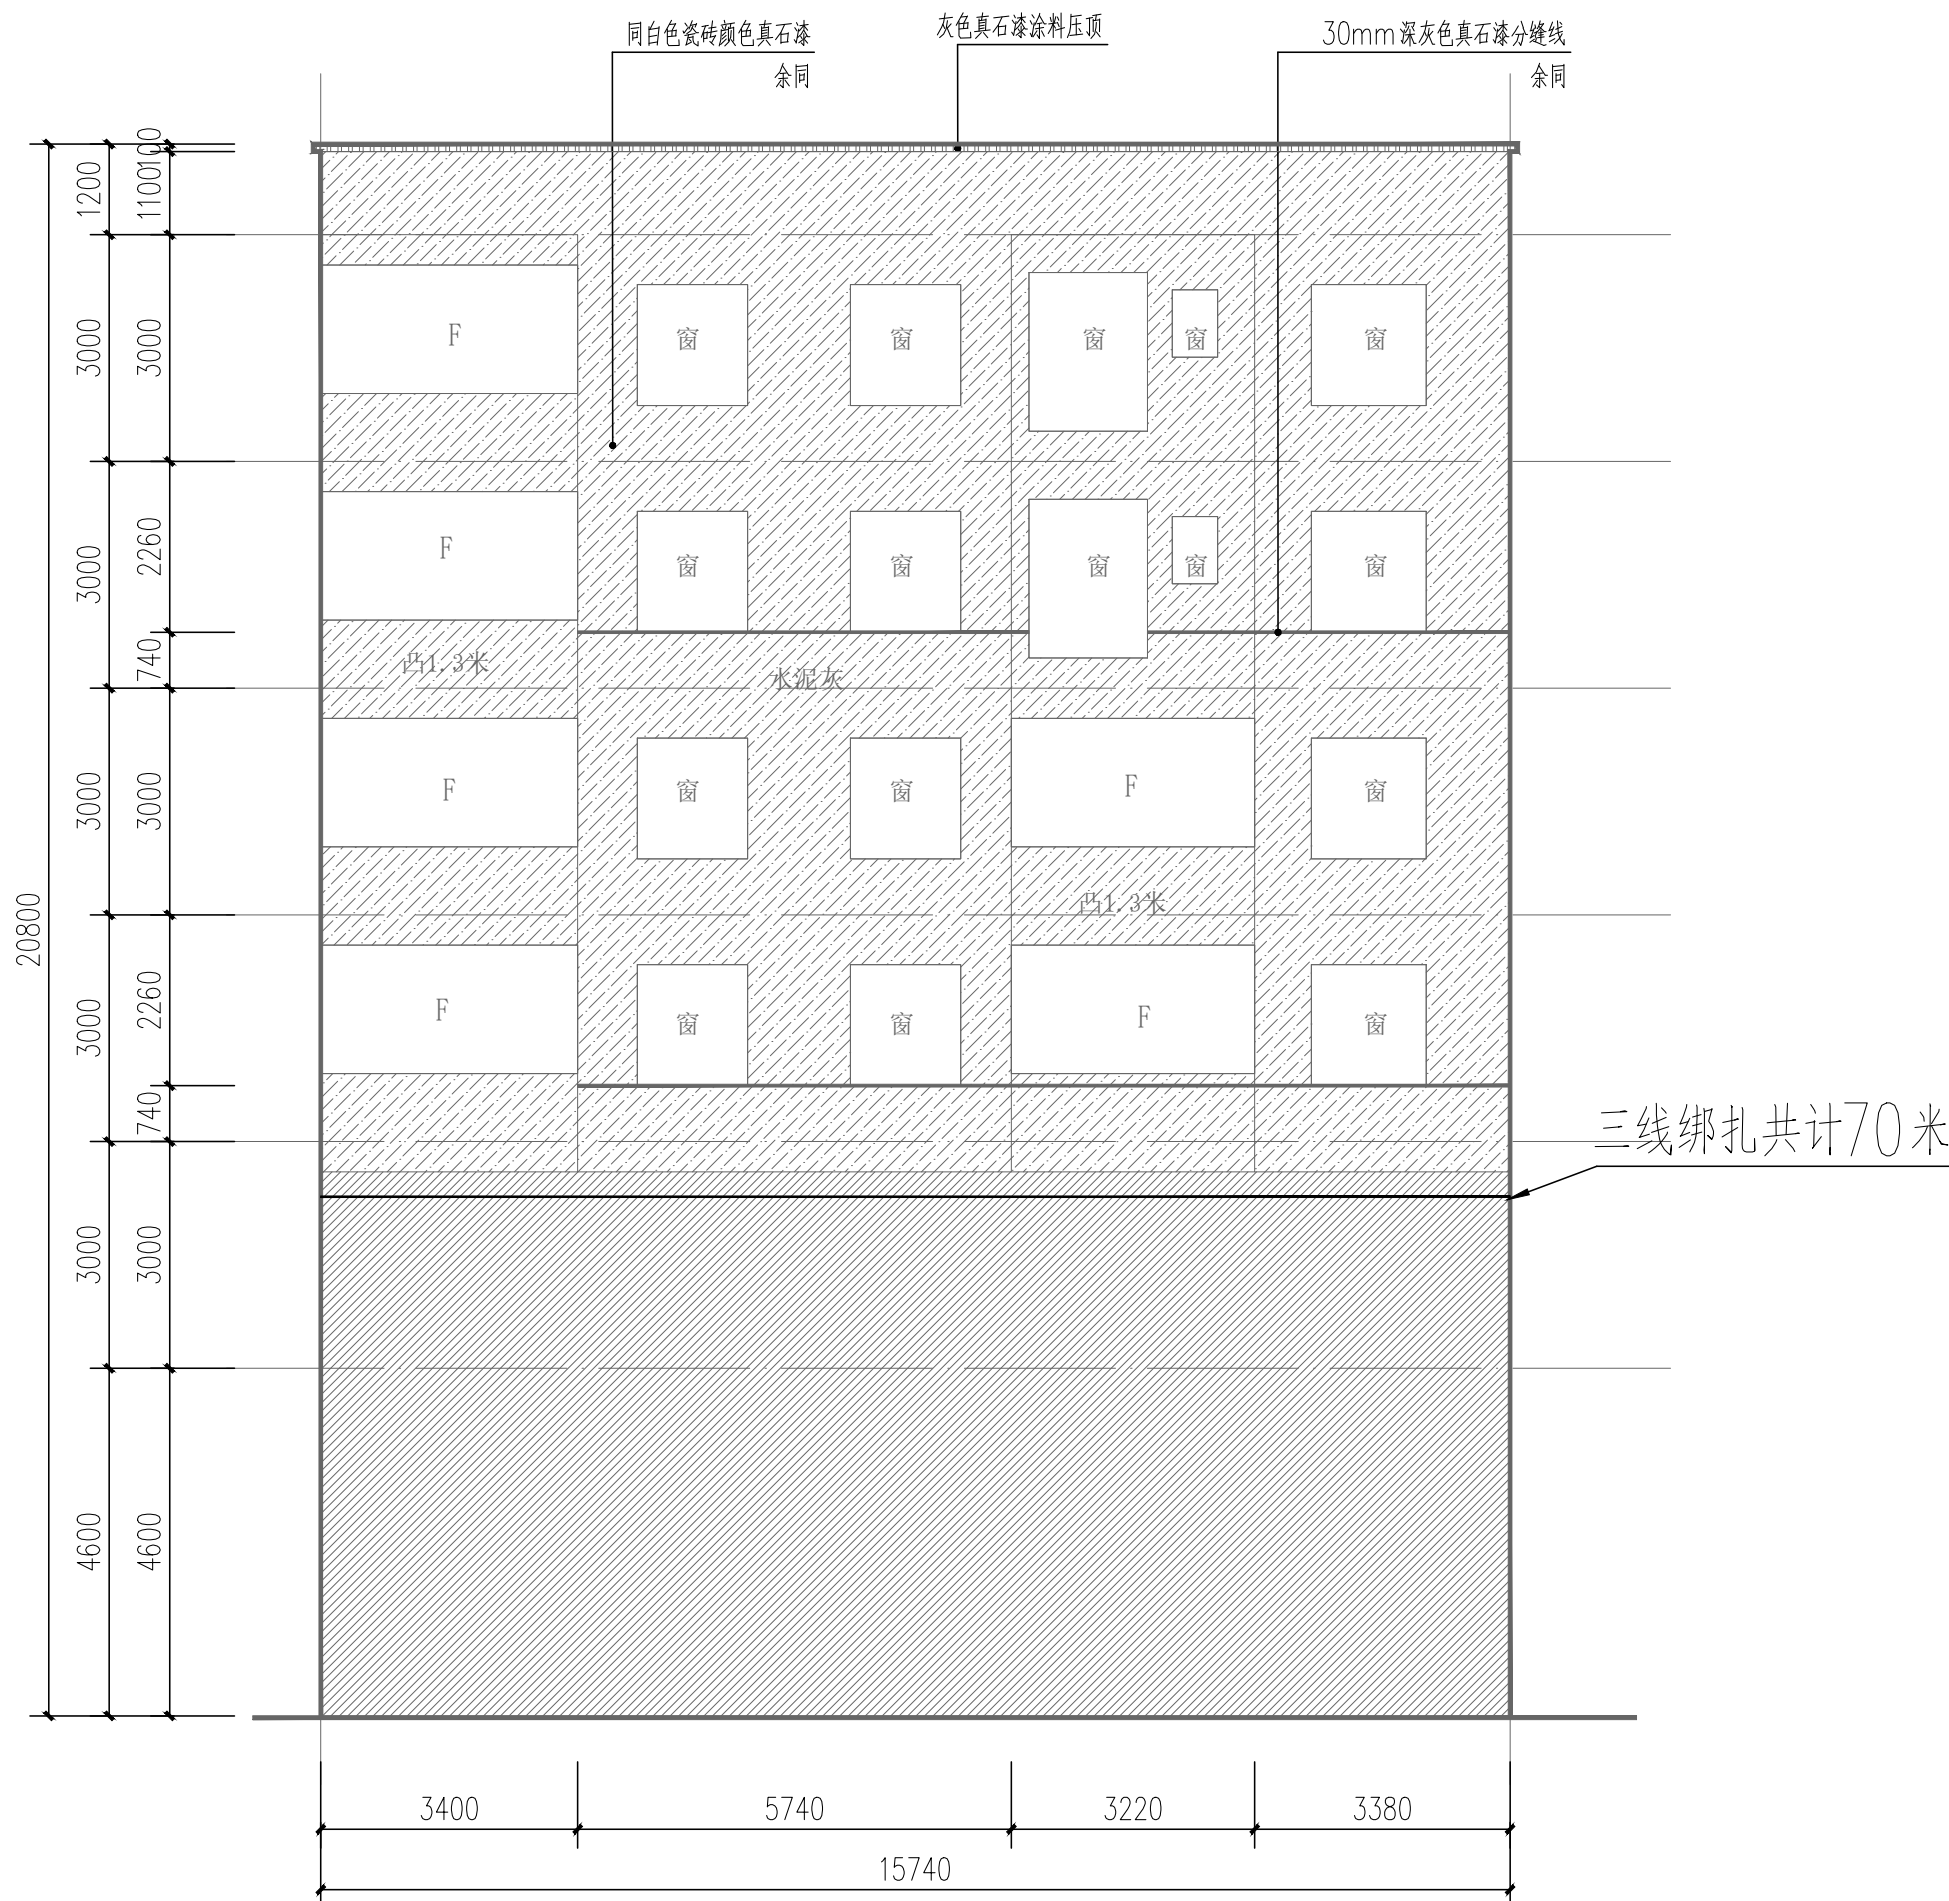

A-89-5 改造后电气立面图 1:100

图例				改造面积m ²	
类型	立面图例	名称	打印色号	A-89-5	A-89-5
涂料		同白色瓷磚顏色真石漆	42	333.54	158.48
分缝线		30mm深灰色真石漆分縫線	190		
金属		灰色真石漆涂料压顶	160	2.4	1.39
		立面清洗范围	211		
		不在改造范围	253		

三线整合		110m		
首层入口	首层入口地面	18m ²	详SM-03, 地1做法	
	首层入口两侧外墙	144m ²	详SM-03, 外2做法	
防盗网翻新		108m ²	详SM-03, 防盗网翻新做法	