



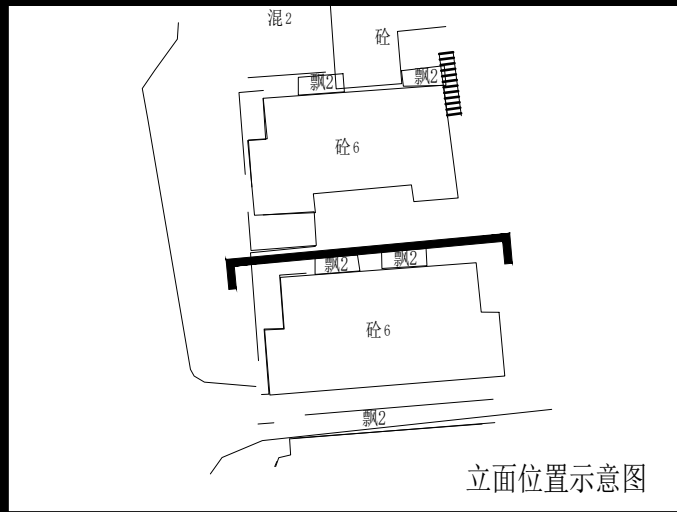


立面位置示意图

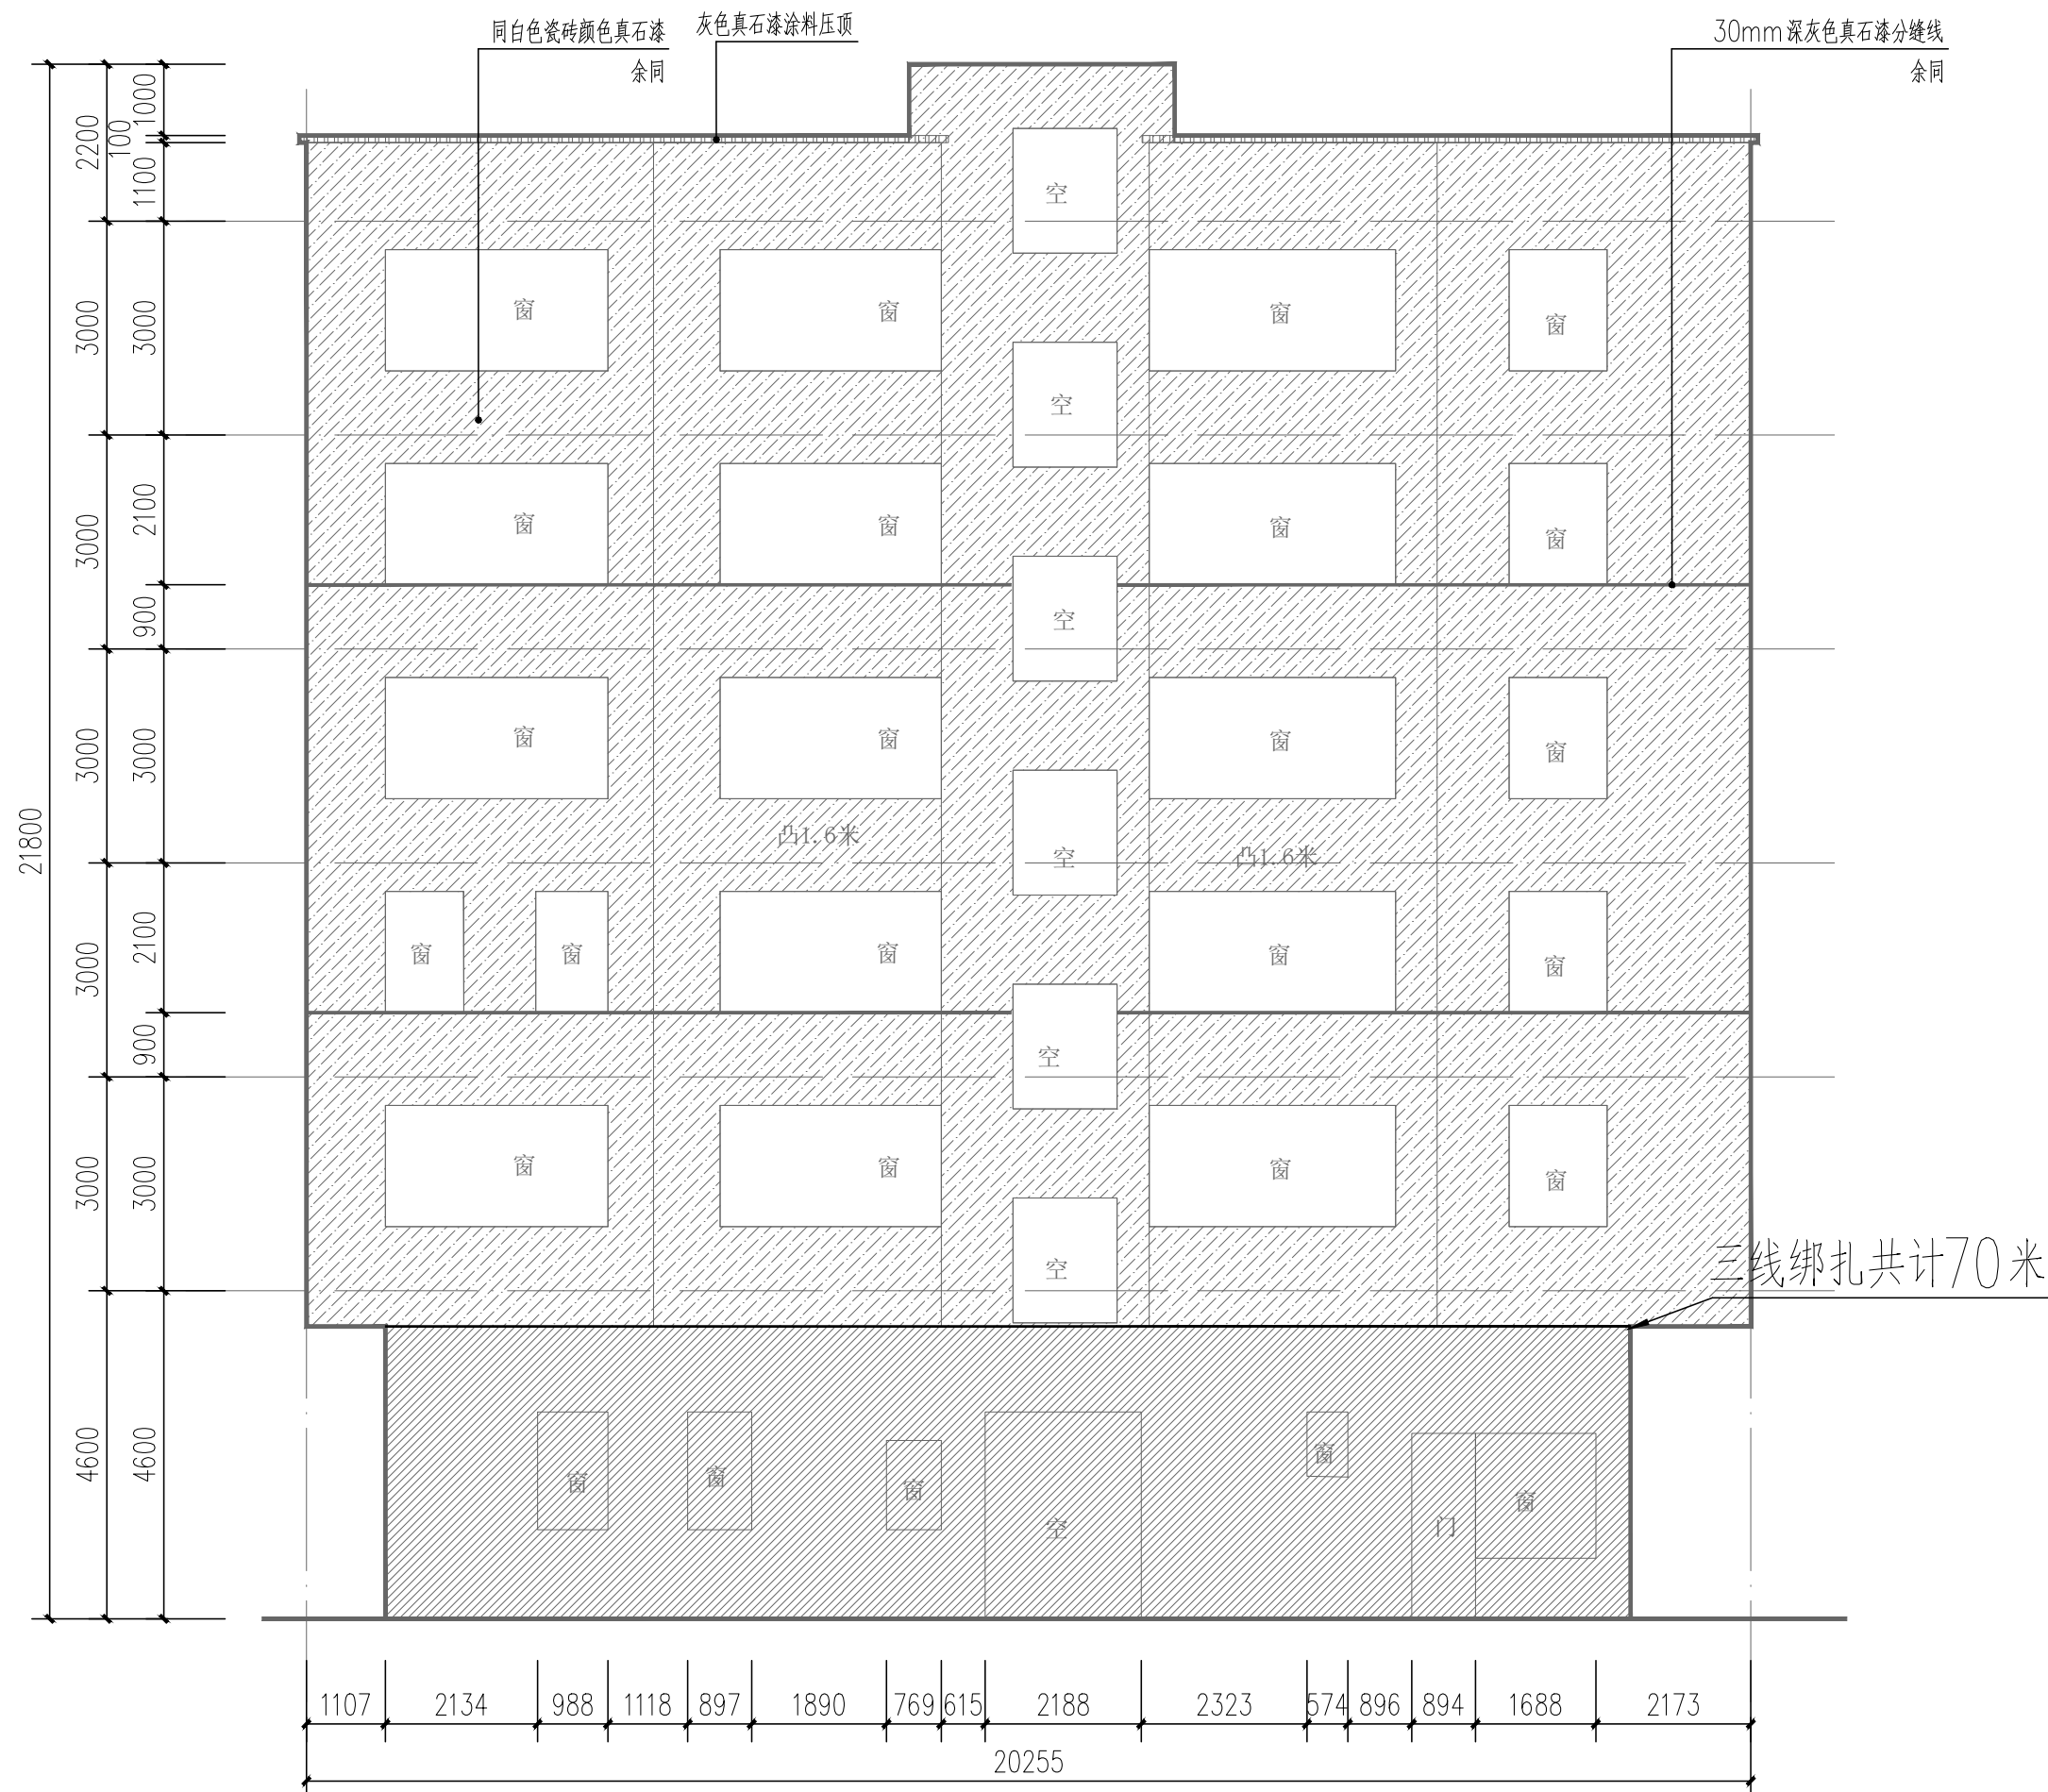


A-89-3 改造后电气立面图 1:100

| 图例  |      |               |      | 改造面积m <sup>2</sup> |        |
|-----|------|---------------|------|--------------------|--------|
| 类型  | 立面图例 | 名称            | 打印色号 | A-89-3             | A-89-4 |
| 涂料  |      | 同白色瓷砖颜色真石漆    | 42   | 285.87             | 262.91 |
| 分缝线 |      | 30mm深灰色真石漆分缝线 | 190  |                    |        |
| 金属  |      | 灰色真石漆涂料压顶     | 160  | 1.77               | 1.67   |
|     |      | 立面清洗范围        | 211  |                    |        |
|     |      | 不在改造范围        | 253  |                    |        |

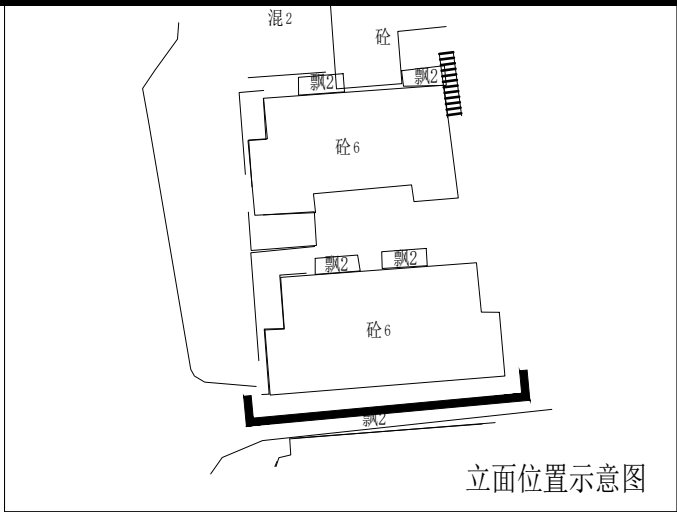

立面位置示意图

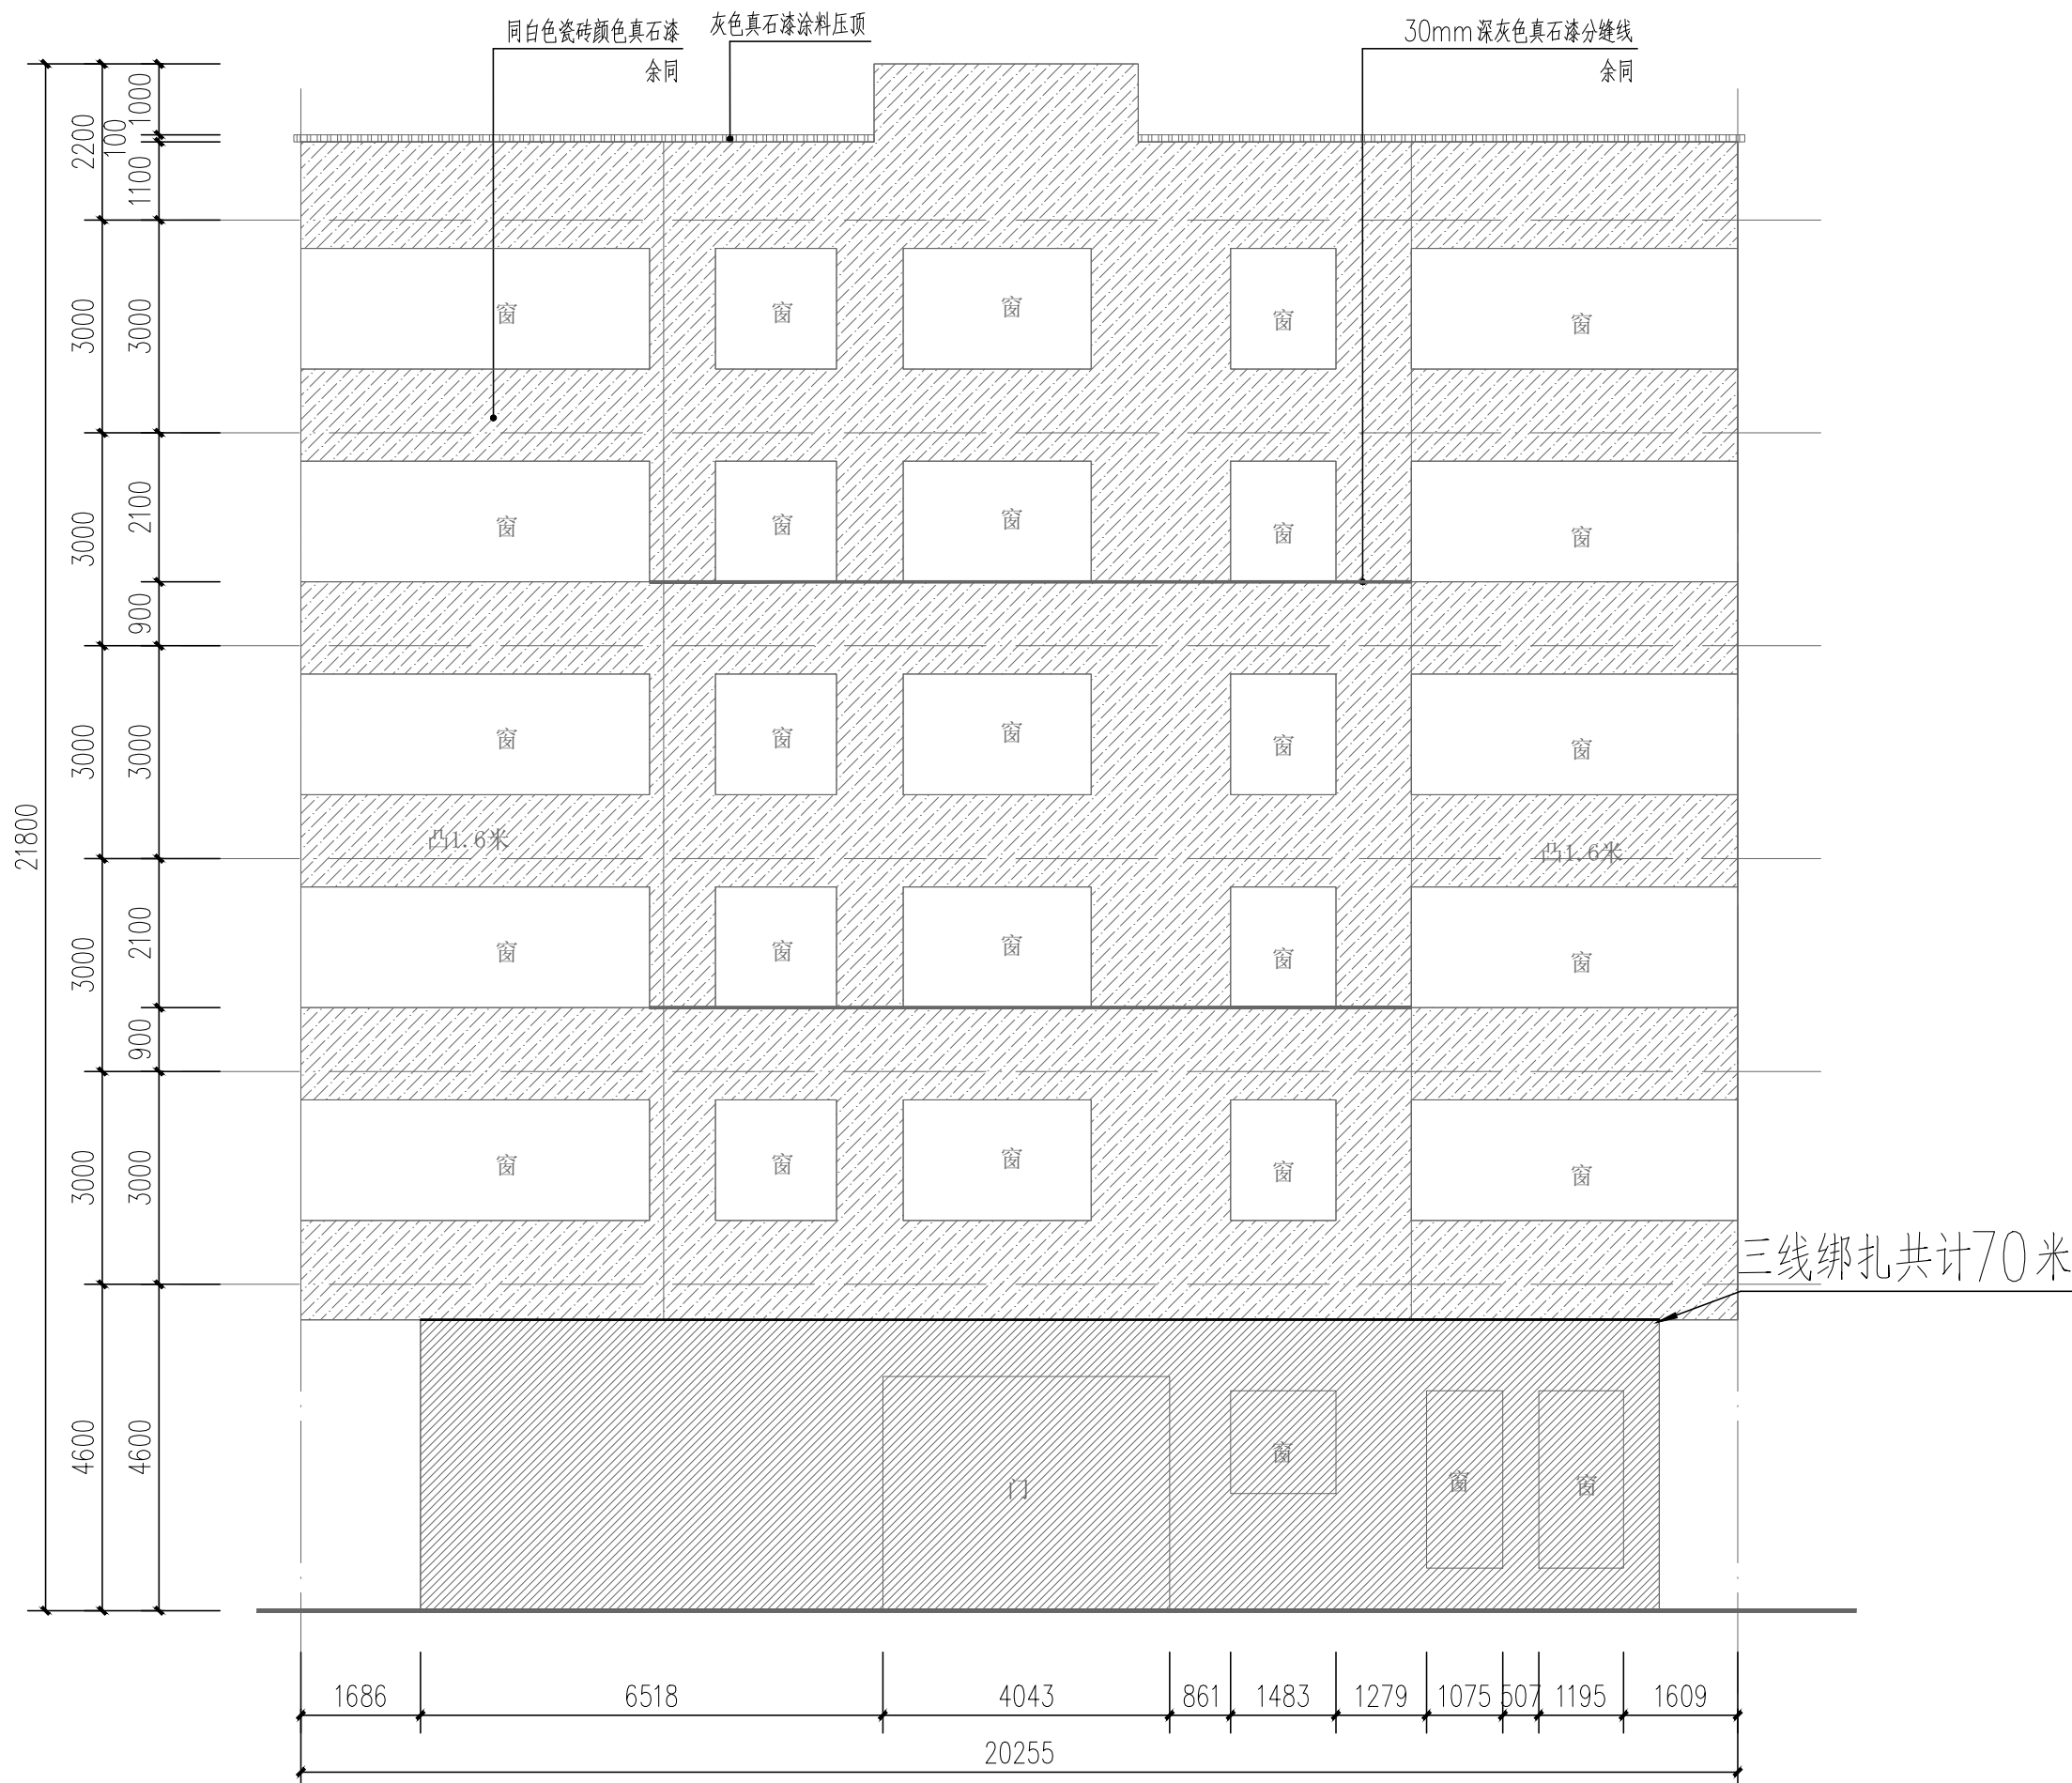

A-89-4 改造后电气立面图 1:100

|       |          |                   |                 |  |  |
|-------|----------|-------------------|-----------------|--|--|
| 三线整治  |          | 110m              |                 |  |  |
| 首层入口  | 首层入口地面   | 18m <sup>2</sup>  | 详见S8-03，地1做法    |  |  |
|       | 首层入口两侧外墙 | 144m <sup>2</sup> | 详见S8-03，外2做法    |  |  |
| 防盗网翻新 |          | 108m <sup>2</sup> | 详见S8-03，防盗网翻新做法 |  |  |

广东省建科建筑设计院有限公司  
Guangdong Jianke Architecture Design Institute CO., Ltd.

建筑行业(建筑工程)甲级 证书编号: A14402355  
CONSTRUCTION ENGINEERING GRADE  
城乡规划编制甲级 证书编号: 自资规甲字21440262  
URBAN AND RURAL PLANNING GRADE

\*版权所有，不得复制、套用或公开。  
\*本图未经相关部门批准及施工图审查通过，不得用于施工。

说明  
NOTES

| 会签栏<br>COORDINATION |  |                |  |
|---------------------|--|----------------|--|
| 建筑<br>ARCHI.        |  | 结构<br>STRUCT.  |  |
| 给排水<br>PLUMBING     |  | 电气<br>ELEC.    |  |
| 通风空调<br>HVAC        |  | 节能<br>SAVING   |  |
| 基坑支护<br>FOUND. PIT  |  | 规划<br>PLANNING |  |

| 签名栏<br>DESIGNERS           |     |
|----------------------------|-----|
| 设计总负责<br>PROJECT DIRECTOR  | 冯雅莹 |
| 审 定<br>APPROVED BY         | 杨林  |
| 审 核<br>REVIEWED BY         | 杨林  |
| 专业负责<br>ENGINEER IN CHARGE | 卢博韬 |
| 校 对<br>CHECKED BY          | 夏伟伟 |
| 设 计<br>DESIGNED BY         | 卢博韬 |

注册师签章  
REGISTERED ENGINEER SIGNATURE

单位出图章  
COMPANY SEAL

|                      |                    |  |  |
|----------------------|--------------------|--|--|
| 建 设 单 位<br>CLIENT    | 韶关市浈江区城市建设事务中心     |  |  |
| 工 程 名 称<br>PROJECT   | 浈江区2026年城镇老旧小区改造项目 |  |  |
| 子 项 名 称<br>SUB-TITLE | 西堤北路18号            |  |  |
| 图 名<br>TITLE         | A-89栋改造后电气立面图二     |  |  |
| 合同编号<br>CON. NO.     | JK202608022A       |  |  |

|                   |          |                    |      |
|-------------------|----------|--------------------|------|
| 图 幅<br>MAP        | A1       | 版 次<br>EDITION NO. | 1.0  |
| 专 业<br>DISCIPLINE | 电气       | 阶 段<br>STAGE       | 初步设计 |
| 日 期<br>DATE       | 2026. 07 | 图 号<br>DWG. NO.    |      |

序 号  
SERIAL NO.