


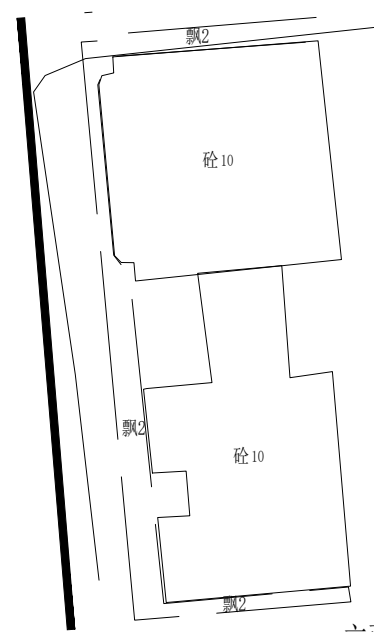

立面位置示意图



图例				改造面积㎡
类型	立面图例	名称	打印色号	
涂料		米黄色真石漆	141	206.64
		丹霞红色真石漆	11	46.56
		灰色真石漆涂料压顶	160	76.96
		丹霞红色铝合金百叶	242	
分缝线		30mm深灰色真石漆分缝线	190	
		立面清洗范围	211	349.76
		不在改造范围	253	

A-88-1 改造后电气立面图:100

三线整合		110m			
首层入口	首层入口地面	18㎡	详SM-03, 地1做法		
	首层入口西侧外墙	144㎡	详SM-03, 外2做法		
防盜网翻新		108㎡	详SM-03, 防盜网翻新做法		
图幅	A1	版次	EDITION NO.	1.0	
专业	电气	阶段	STAGE	初步设计	
日期	2026. 07	图号	DWG. NO.		

序号
SERIAL NO.

说明
NOTES

会签栏 COORDINATION			
建筑 ARCHI.		结构 STRUCT.	
给排水 PLUMBING		电气 ELEC.	
通风空调 HVAC		节能 SAVING	
基坑支护 FOUND. PIT		规划 PLANNING	

签名栏 DESIGNERS	
设计总负责 PROJECT DIRECTOR	冯雅莹
审 定 APPROVED BY	杨林
审 核 REVIEWED BY	杨林
专业负责 ENGINEER IN CHARGE	卢博韬
校 对 CHECKED BY	夏伟伟
设 计 DESIGNED BY	卢博韬

注册师签章
REGISTERED ENGINEER SIGNATURE

单位出图章
COMPANY SEAL

建 设 单 位 CLIENT	韶关市浈江区城市建设事务中心
工 程 名 称 PROJECT	浈江区2026年城镇老旧小区改造项目
子 项 名 称 SUB-TITLE	西堤北路15、16、17号
图 名 TITLE	A-88栋改造后电气立面图一
合同编号 CON. NO.	JK202608022A

图幅	A1	版次	EDITION NO.	1.0
专业	电气	阶段	STAGE	初步设计
日期	2026. 07	图号	DWG. NO.	