


立位位置示意图

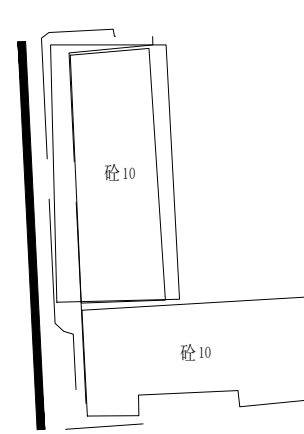

立位位置示意图

说明
NOTES

会签栏
COORDINATION

建筑 ARCHI.		结构 STRUCT.	
给排水 PLUMBING		电气 ELEC.	
通风空调 HVAC		节能 SAVING	
基坑支护 FOUND. PIT		规划 PLANNING	

签名栏
DESIGNERS

设计总负责 PROJECT DIRECTOR	冯雅莹
审 定 APPROVED BY	杨林
审 核 REVIEWED BY	杨林
专业负责 ENGINEER IN CHARGE	卢博韬
校 对 CHECKED BY	夏伟伟
设 计 DESIGNED BY	卢博韬

注册师签章
REGISTERED ENGINEER SIGNATURE


单位出图章
COMPANY SEAL

建 设 单 位 CLIENT	韶关市浈江区城市建设事务中心
工 程 名 称 PROJECT	浈江区2026年城镇老旧小区改造项目
子 项 名 称 SUB-TITLE	西堤北路21号
图 名 TITLE	A-90栋改造后电气立面图一

合同编号 CON. NO.	JK202608022A
------------------	--------------

图 幅 MAP	A1	版 次 EDITION NO.	1.0
专 业 DISCIPLINE	电气	阶 段 STAGE	初步设计
日 期 DATE	2026. 07	图 号 DWG. NO.	

序 号
SERIAL NO.

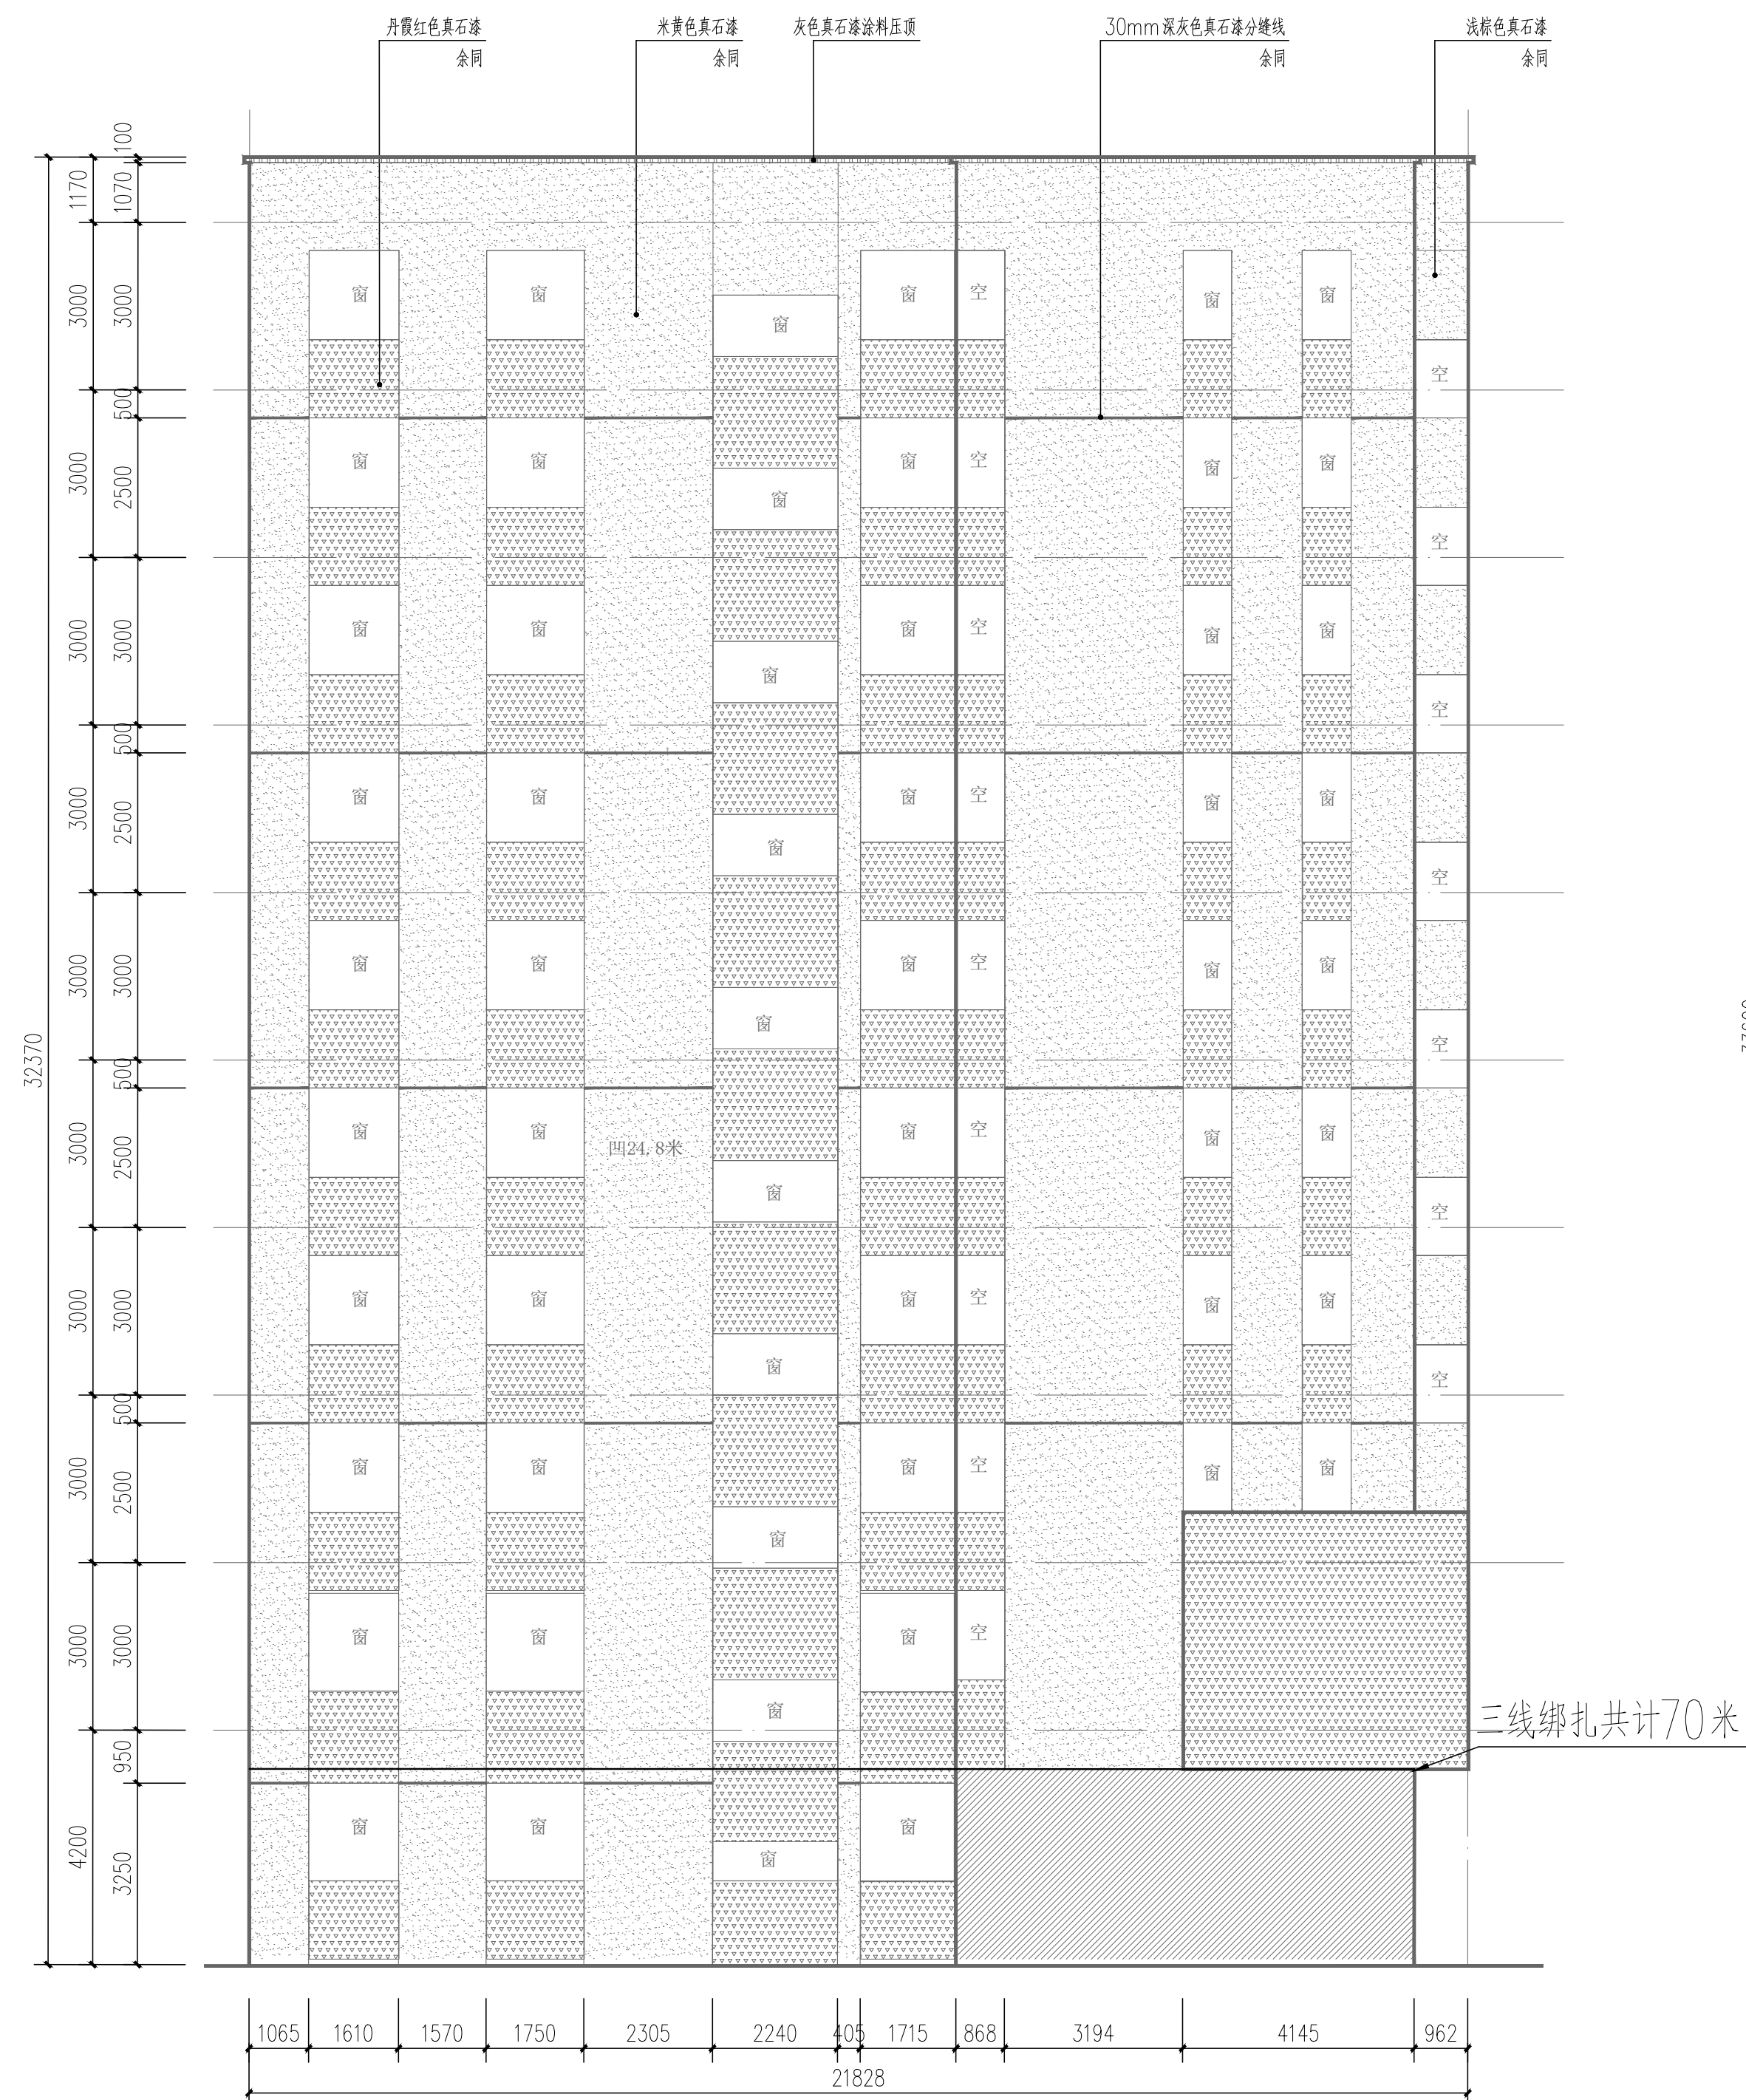

A-90-1 改造后电气立面图 1:100



A-90-2 改造后电气立面图 1:100

图例		改造面积㎡	
		A-90-1	A-90-2
类型	立面图例	名称	打印色号
涂料		米黄色真石漆	141 166.48 250.74
		丹霞红色真石漆	11 55.44
		灰色真石漆涂料压顶	160
金属		丹霞红色铝合金百叶	242 2.2 2.96
分缝线		30mm深灰色真石漆分缝线	190
		立面清洗范围	211
		不在改造范围	253

三线整合		110m		
首层入口	首层入口地面	18㎡	详SB-03, 地1做法	
	首层入口两侧外墙	108㎡	详SB-03, 外2做法	
防盜网翻新		108㎡	详SB-03, 防盜网翻新做法	