




立面位置示意图

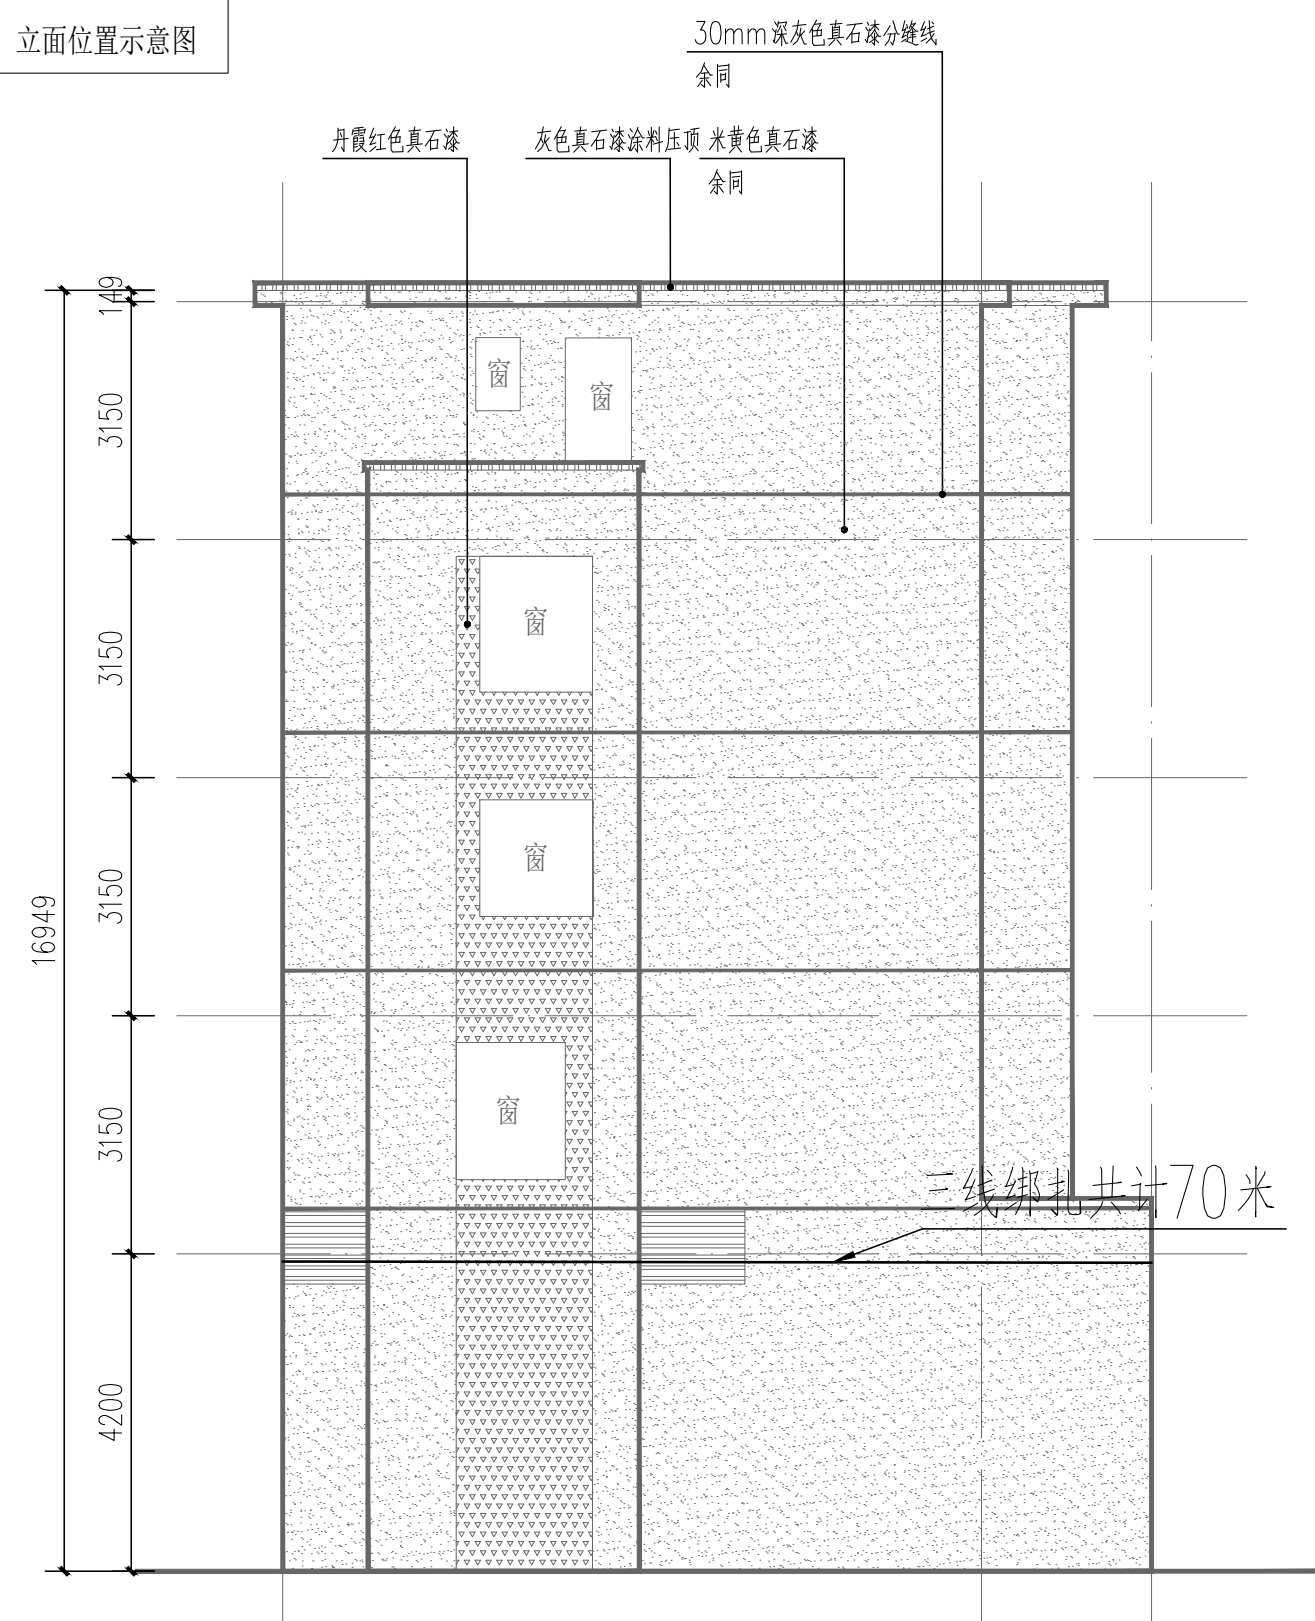

A-75-1 改造后电气立面图 1:100

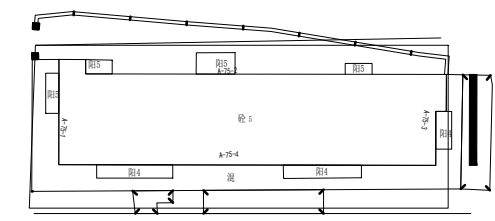


立面位置示意图

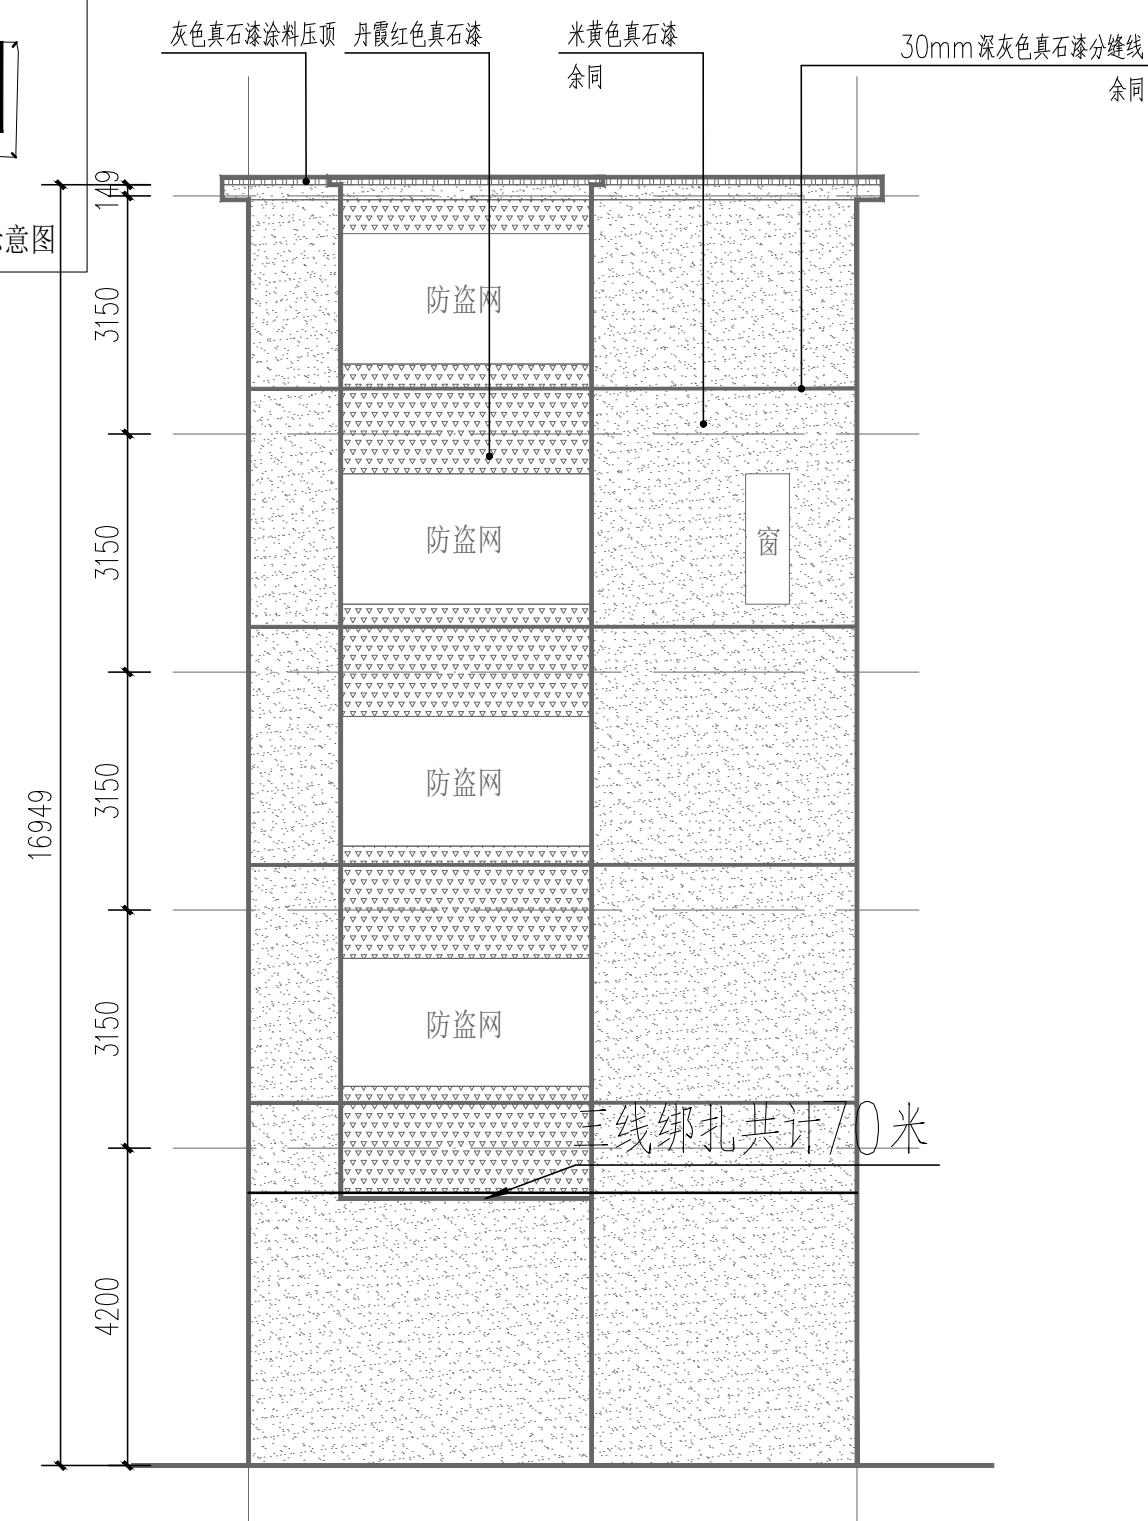


A-75-3 改造后电气立面图 1:100


其他改造内容				
类型	名称	面积(或长度)	做法	备注
三线整治		110m		
首层入口	首层入口地面	22.5m²	详见SM-03, 地1做法	
	首层入口两侧外地	45m²	详见SM-03, 外2做法	
防盗网翻新		97.9m²	详见SM-03, 防盗网翻新做法	铁质防盗网做除锈、防腐、翻新处理, 翻新面积详见表格, 其余不锈钢防盗网保持原状不动。

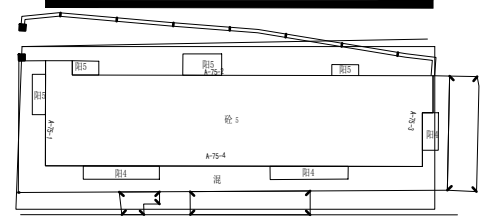


立面位置示意图

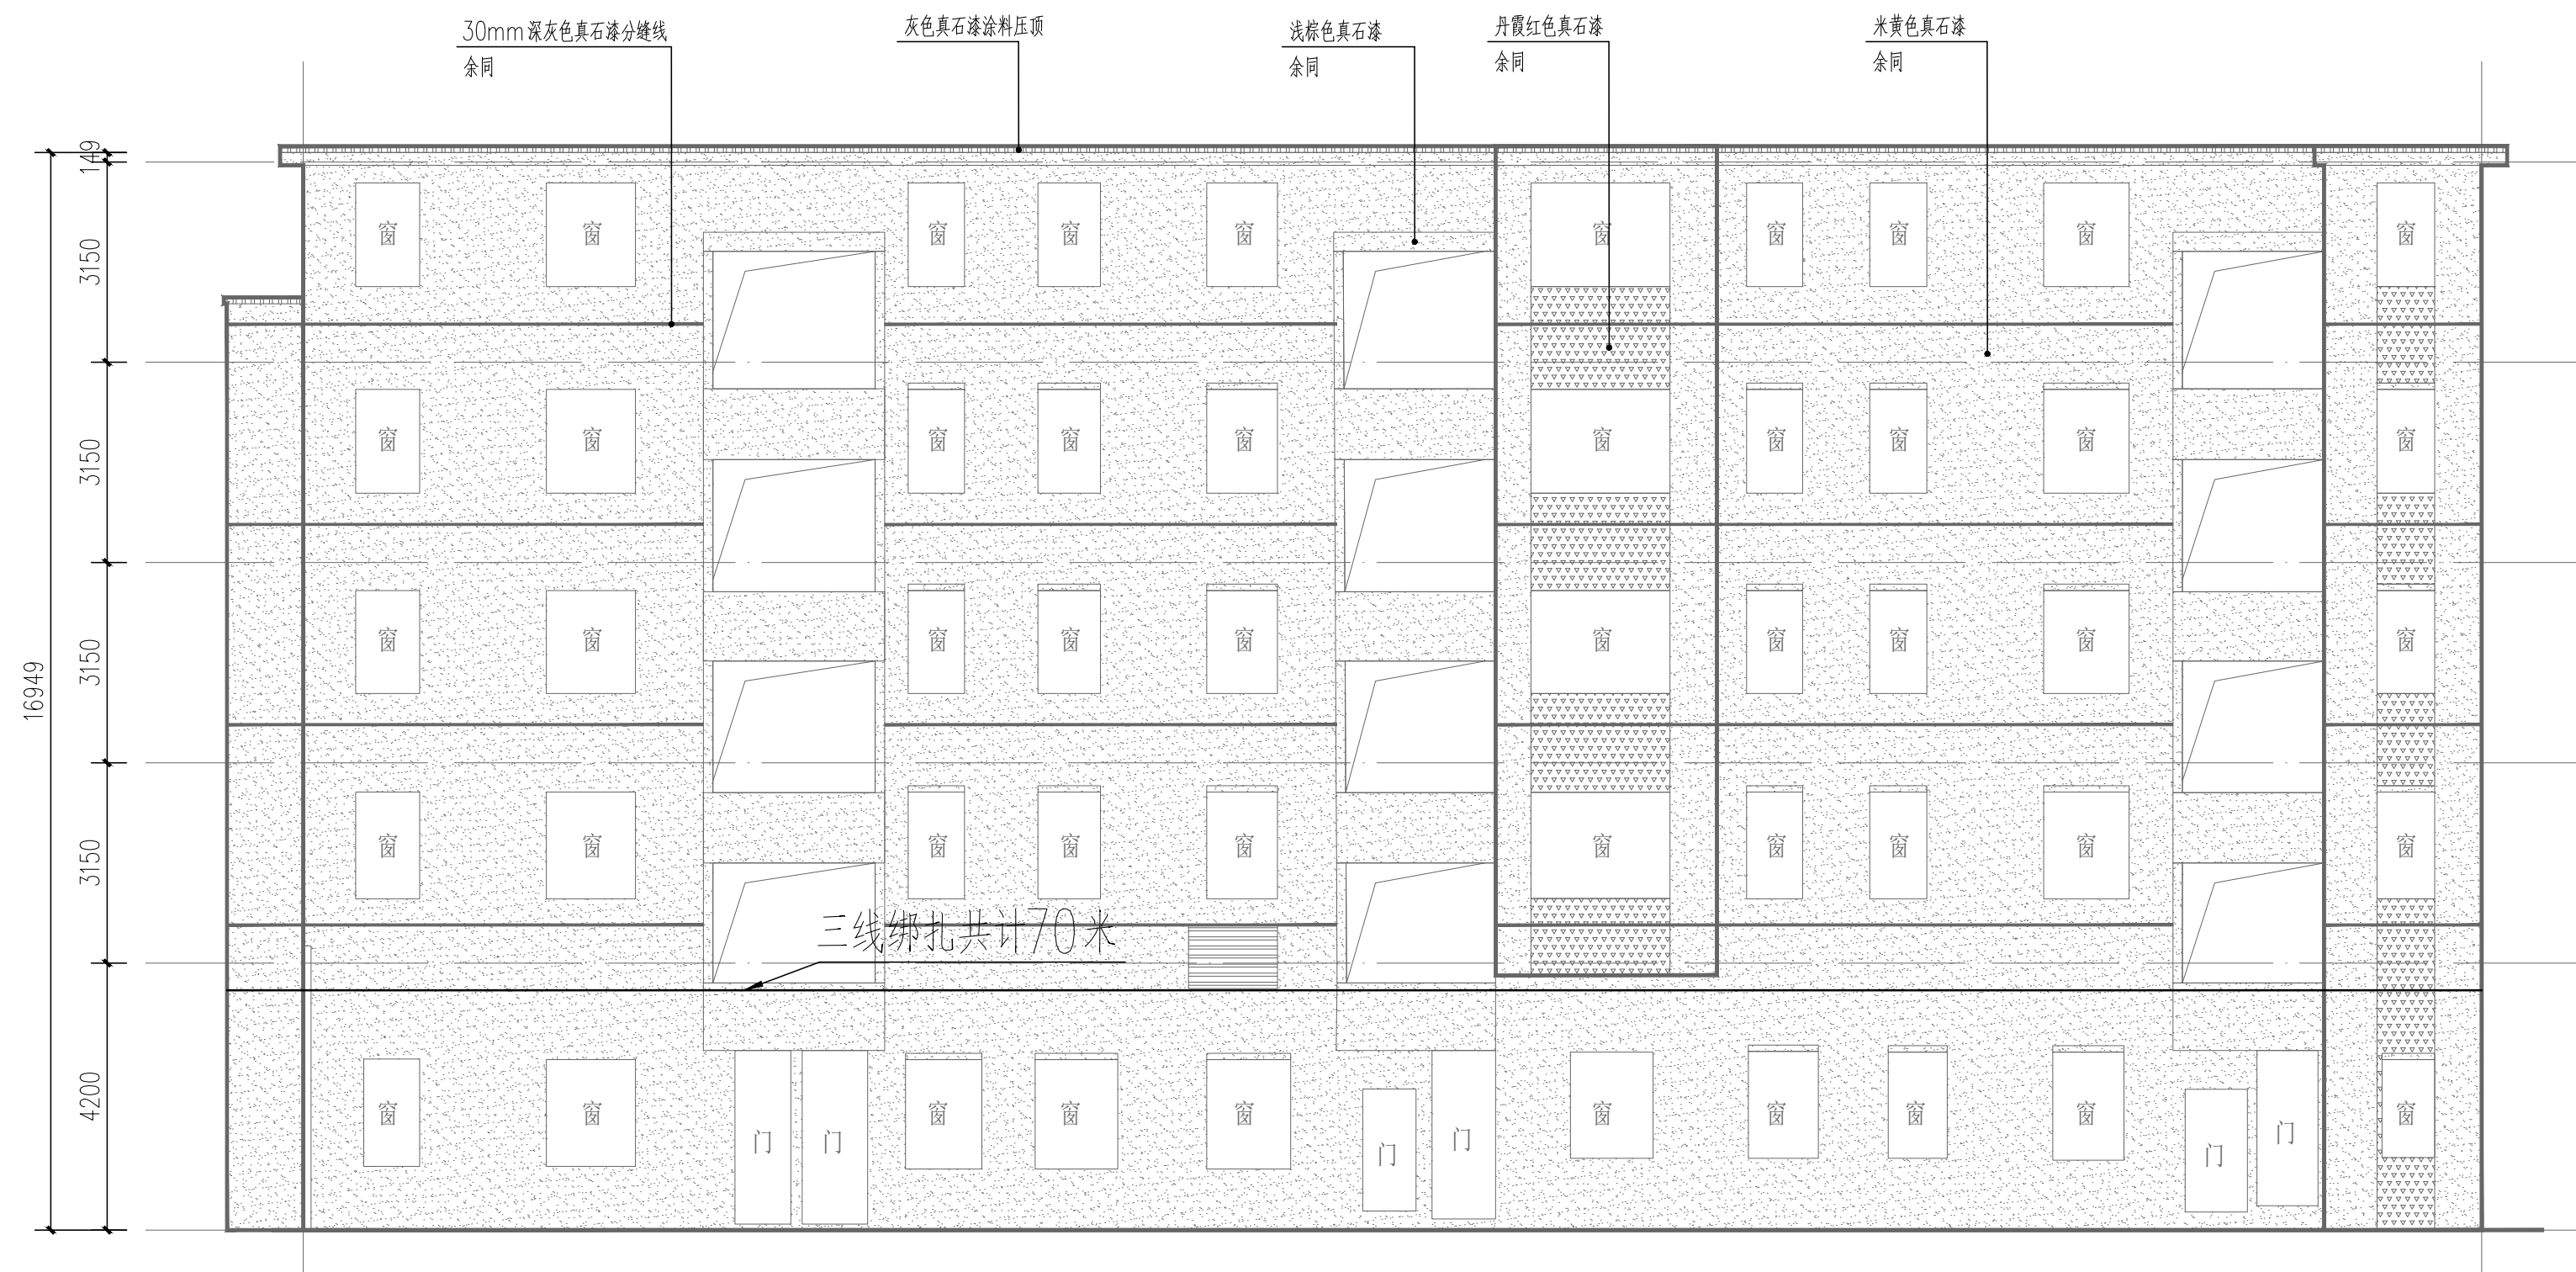

A-75-2 改造后电气立面图 1:100

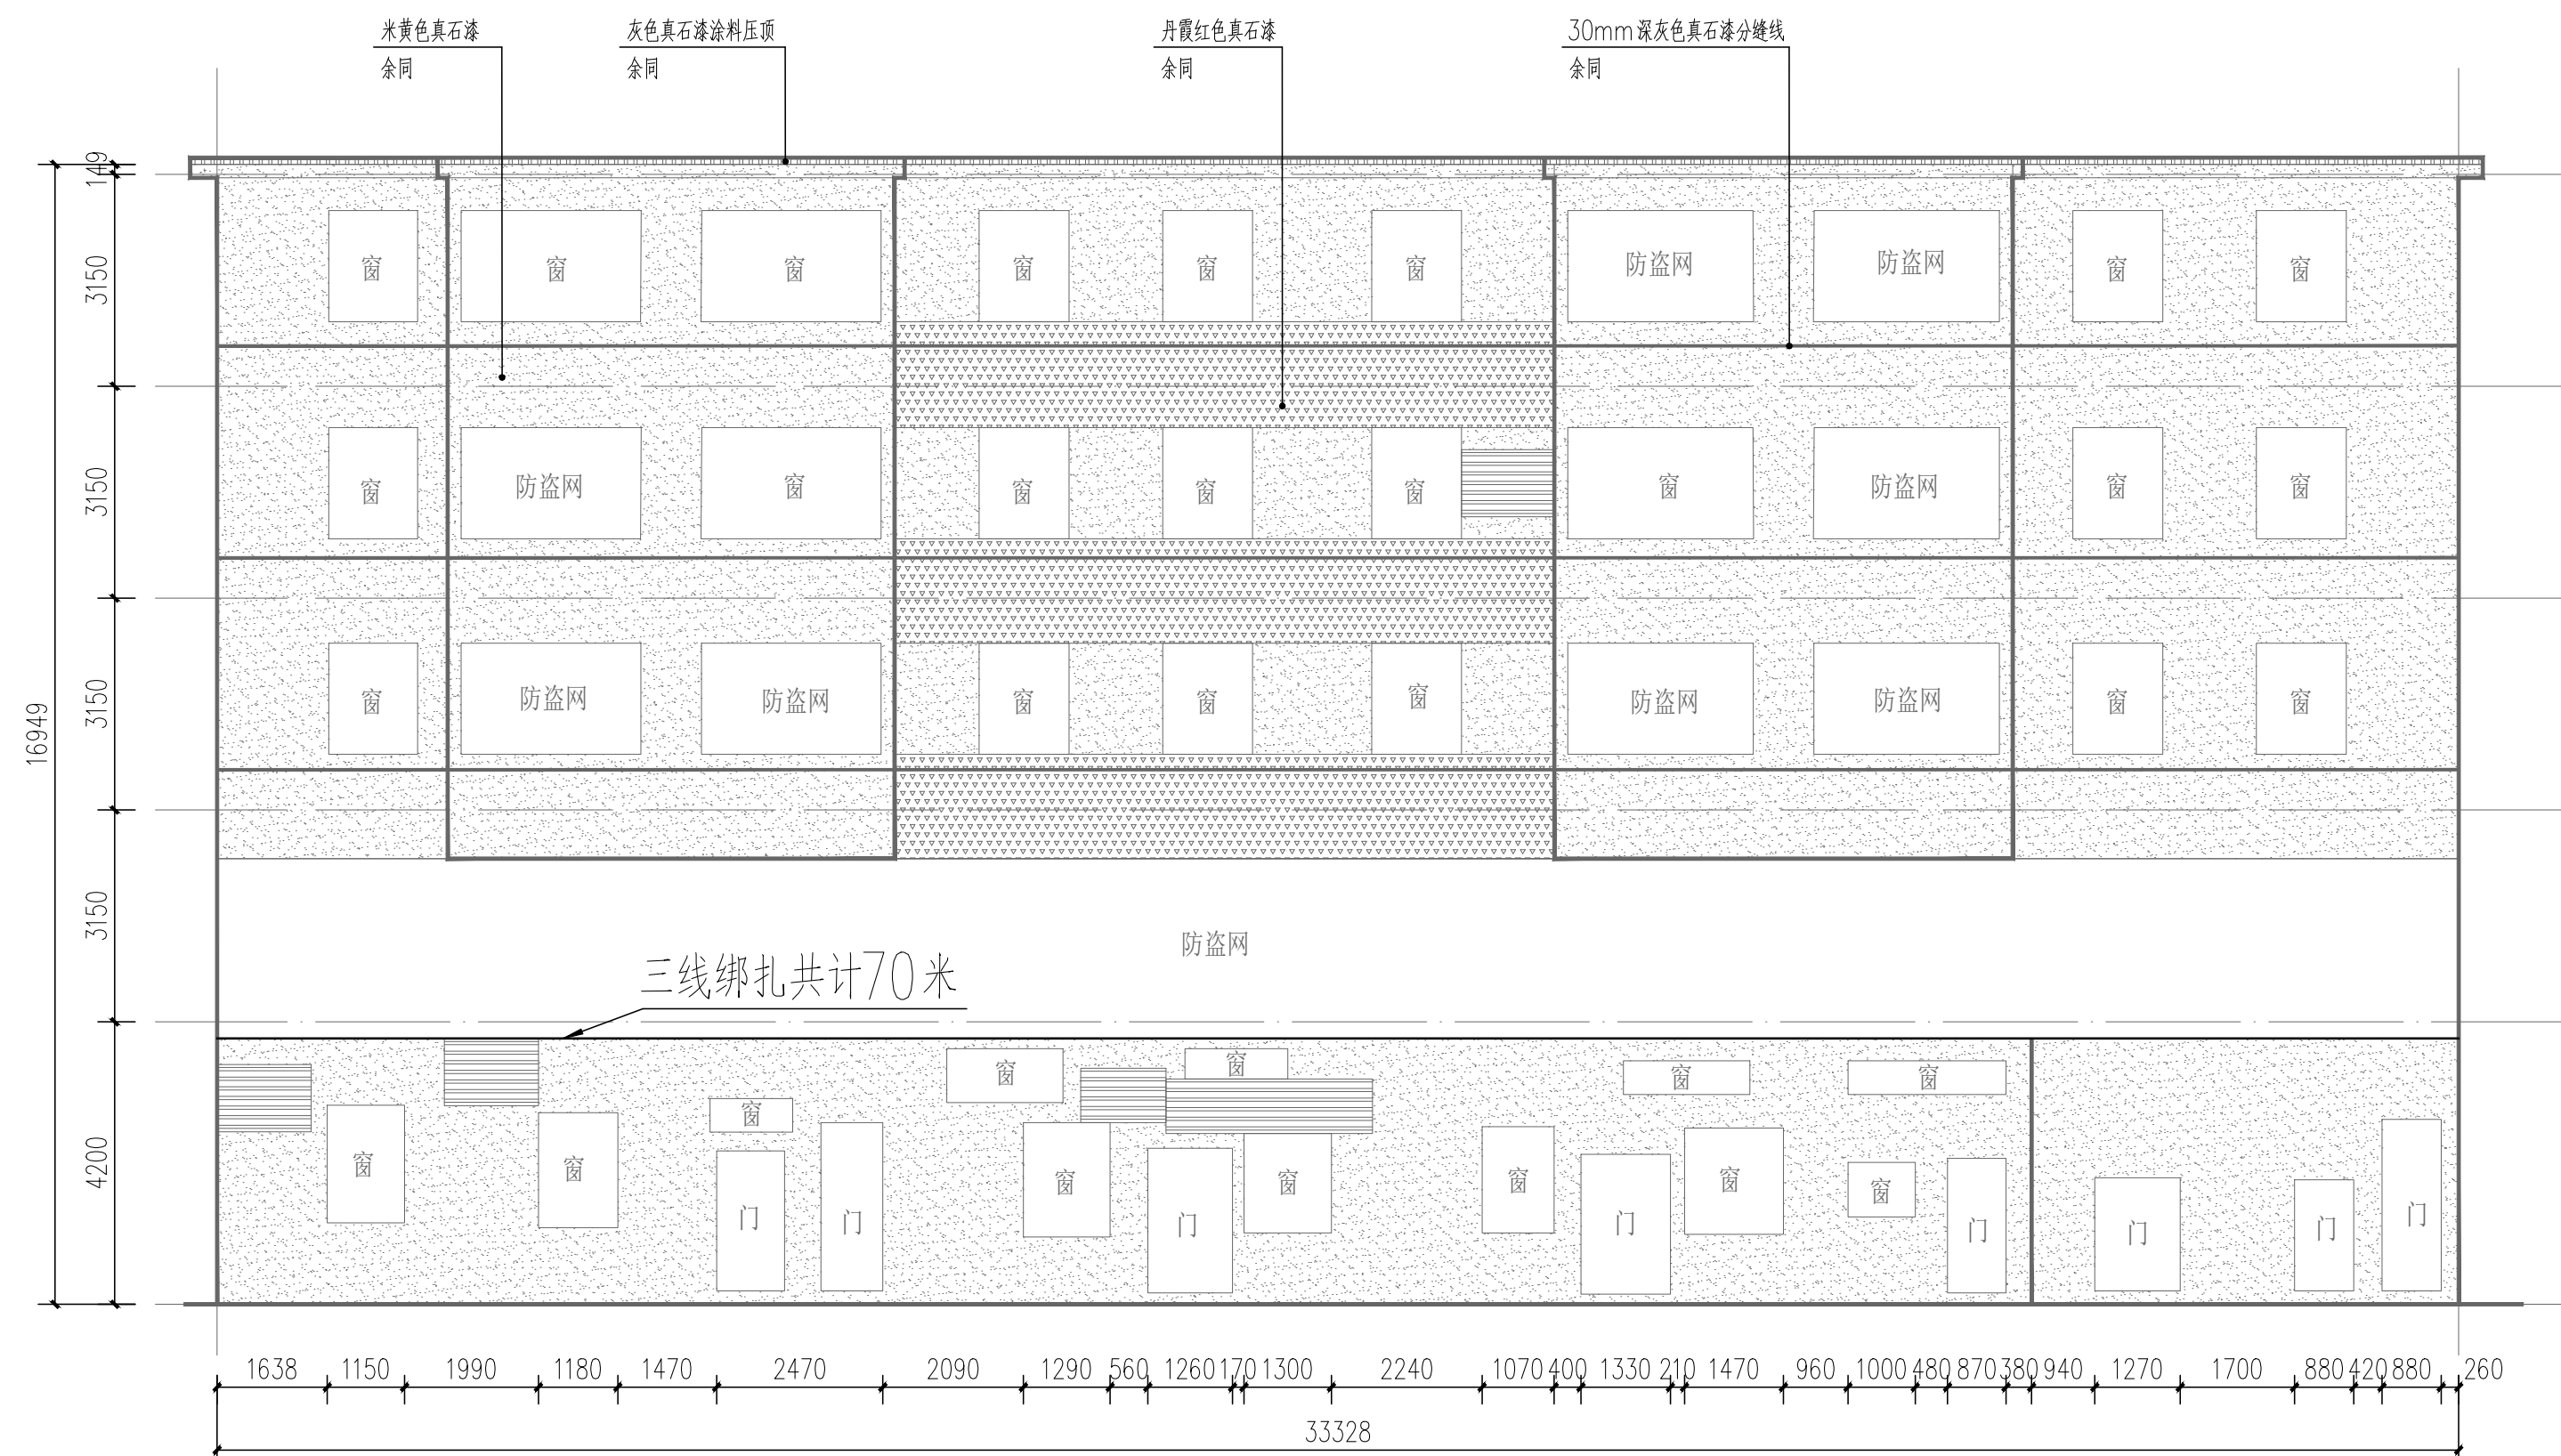

A-75-4 改造后电气立面图 1:100

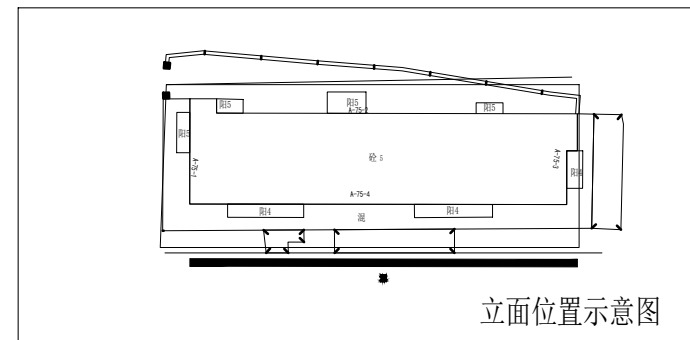

立面位置示意图

图例			
类型	立面图例	名称	打印色号 面积
涂料		米黄色真石漆	141 1097.2m²
		丹霞红色真石漆	11 102.5m²
		灰色真石漆涂料压顶	160 10.5m²
金属		丹霞红色铝合金百叶	242 15.3m²
分缝线		30mm深灰色真石漆分缝线	190 9.6m²
		立面清洗范围	211
		不在改造范围	253

图名	合同编号	图幅	版次	阶段	日期
A-75栋改造后电气立面图一	JK202608022A	A1	EDITION NO.	初步设计	2026. 07
专业	电气	阶段	图号	DWG. NO.	
日期	2026. 07	图号	DWG. NO.		

说明
NOTES

会签栏 COORDINATION			
建筑 ARCHI.		结构 STRUCT.	
给排水 PLUMBING		电气 ELEC.	
通风空调 HVAC		节能 SAVING	
基坑支护 FOUND. PIT		规划 PLANNING	

签名栏 DESIGNERS	
设计总负责 PROJECT DIRECTOR	冯雅莹
审 定 APPROVED BY	杨林
审 核 REVIEWED BY	杨林
专业负责 ENGINEER IN CHARGE	卢博韬
校 对 CHECKED BY	夏伟伟
设 计 DESIGNED BY	卢博韬

注册师签章
REGISTERED ENGINEER SIGNATURE

单位出图章
COMPANY SEAL

建 设 单 位 CLIENT	韶关市浈江区城市建设事务中心
工 程 名 称 PROJECT	浈江区2026年城镇老旧小区 改造项目
子 项 名 称 SUB-TITLE	西堤北路2号

图 名 TITLE	合同编号 CON. NO.	图 幅 MAP	版 次 EDITION NO.	阶 段 STAGE	日 期 DATE
A-75栋改造后电气立面图一	JK202608022A	A1		初步设计	2026. 07
专 业 DISCIPLINE	电 气	阶 段 STAGE		图 号 DWG. NO.	
日 期 DATE	2026. 07	图 号 DWG. NO.			

序 号
SERIAL NO.