




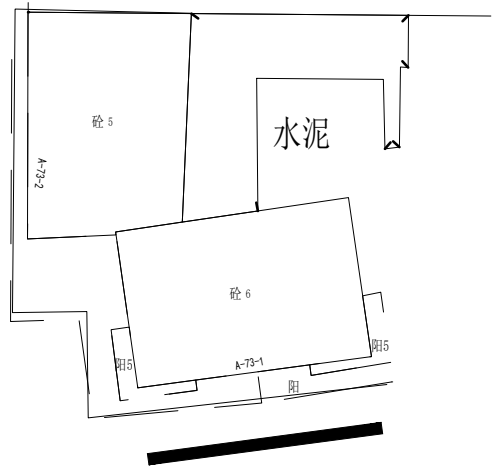


立位位置示意图

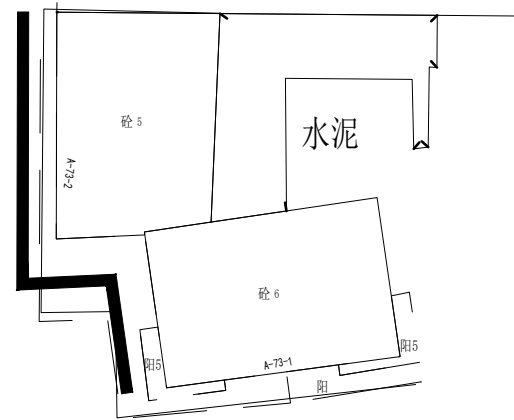

立位位置示意图

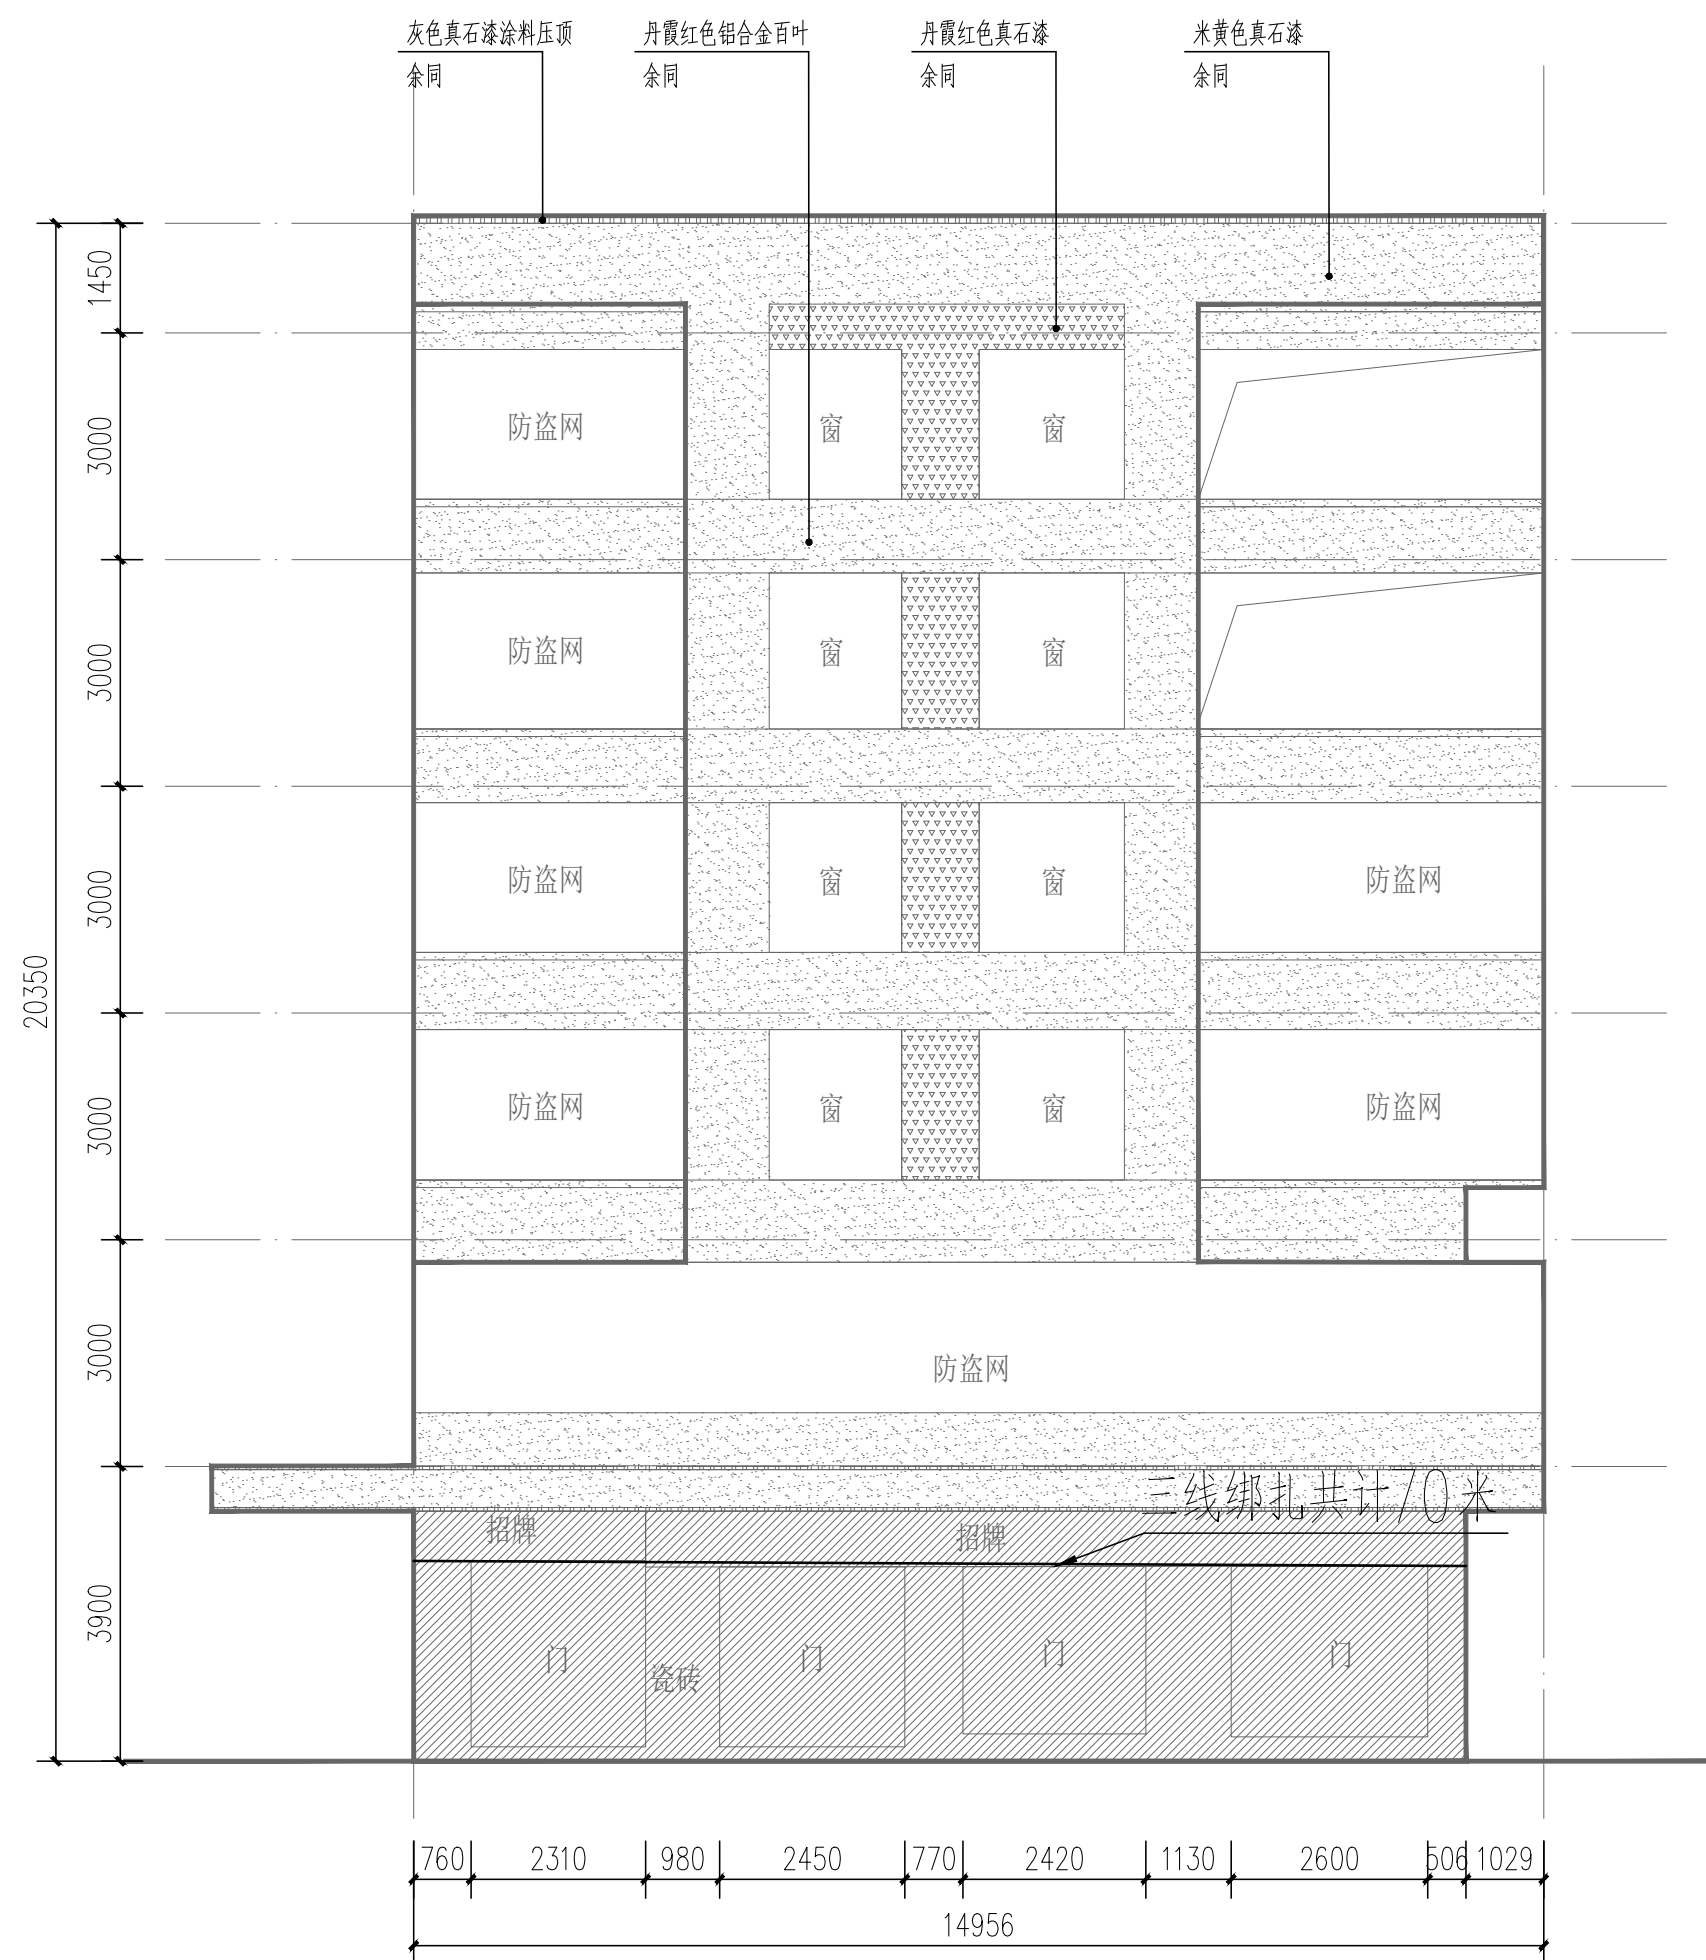

A-73-1 改造后电气立面图 1:100

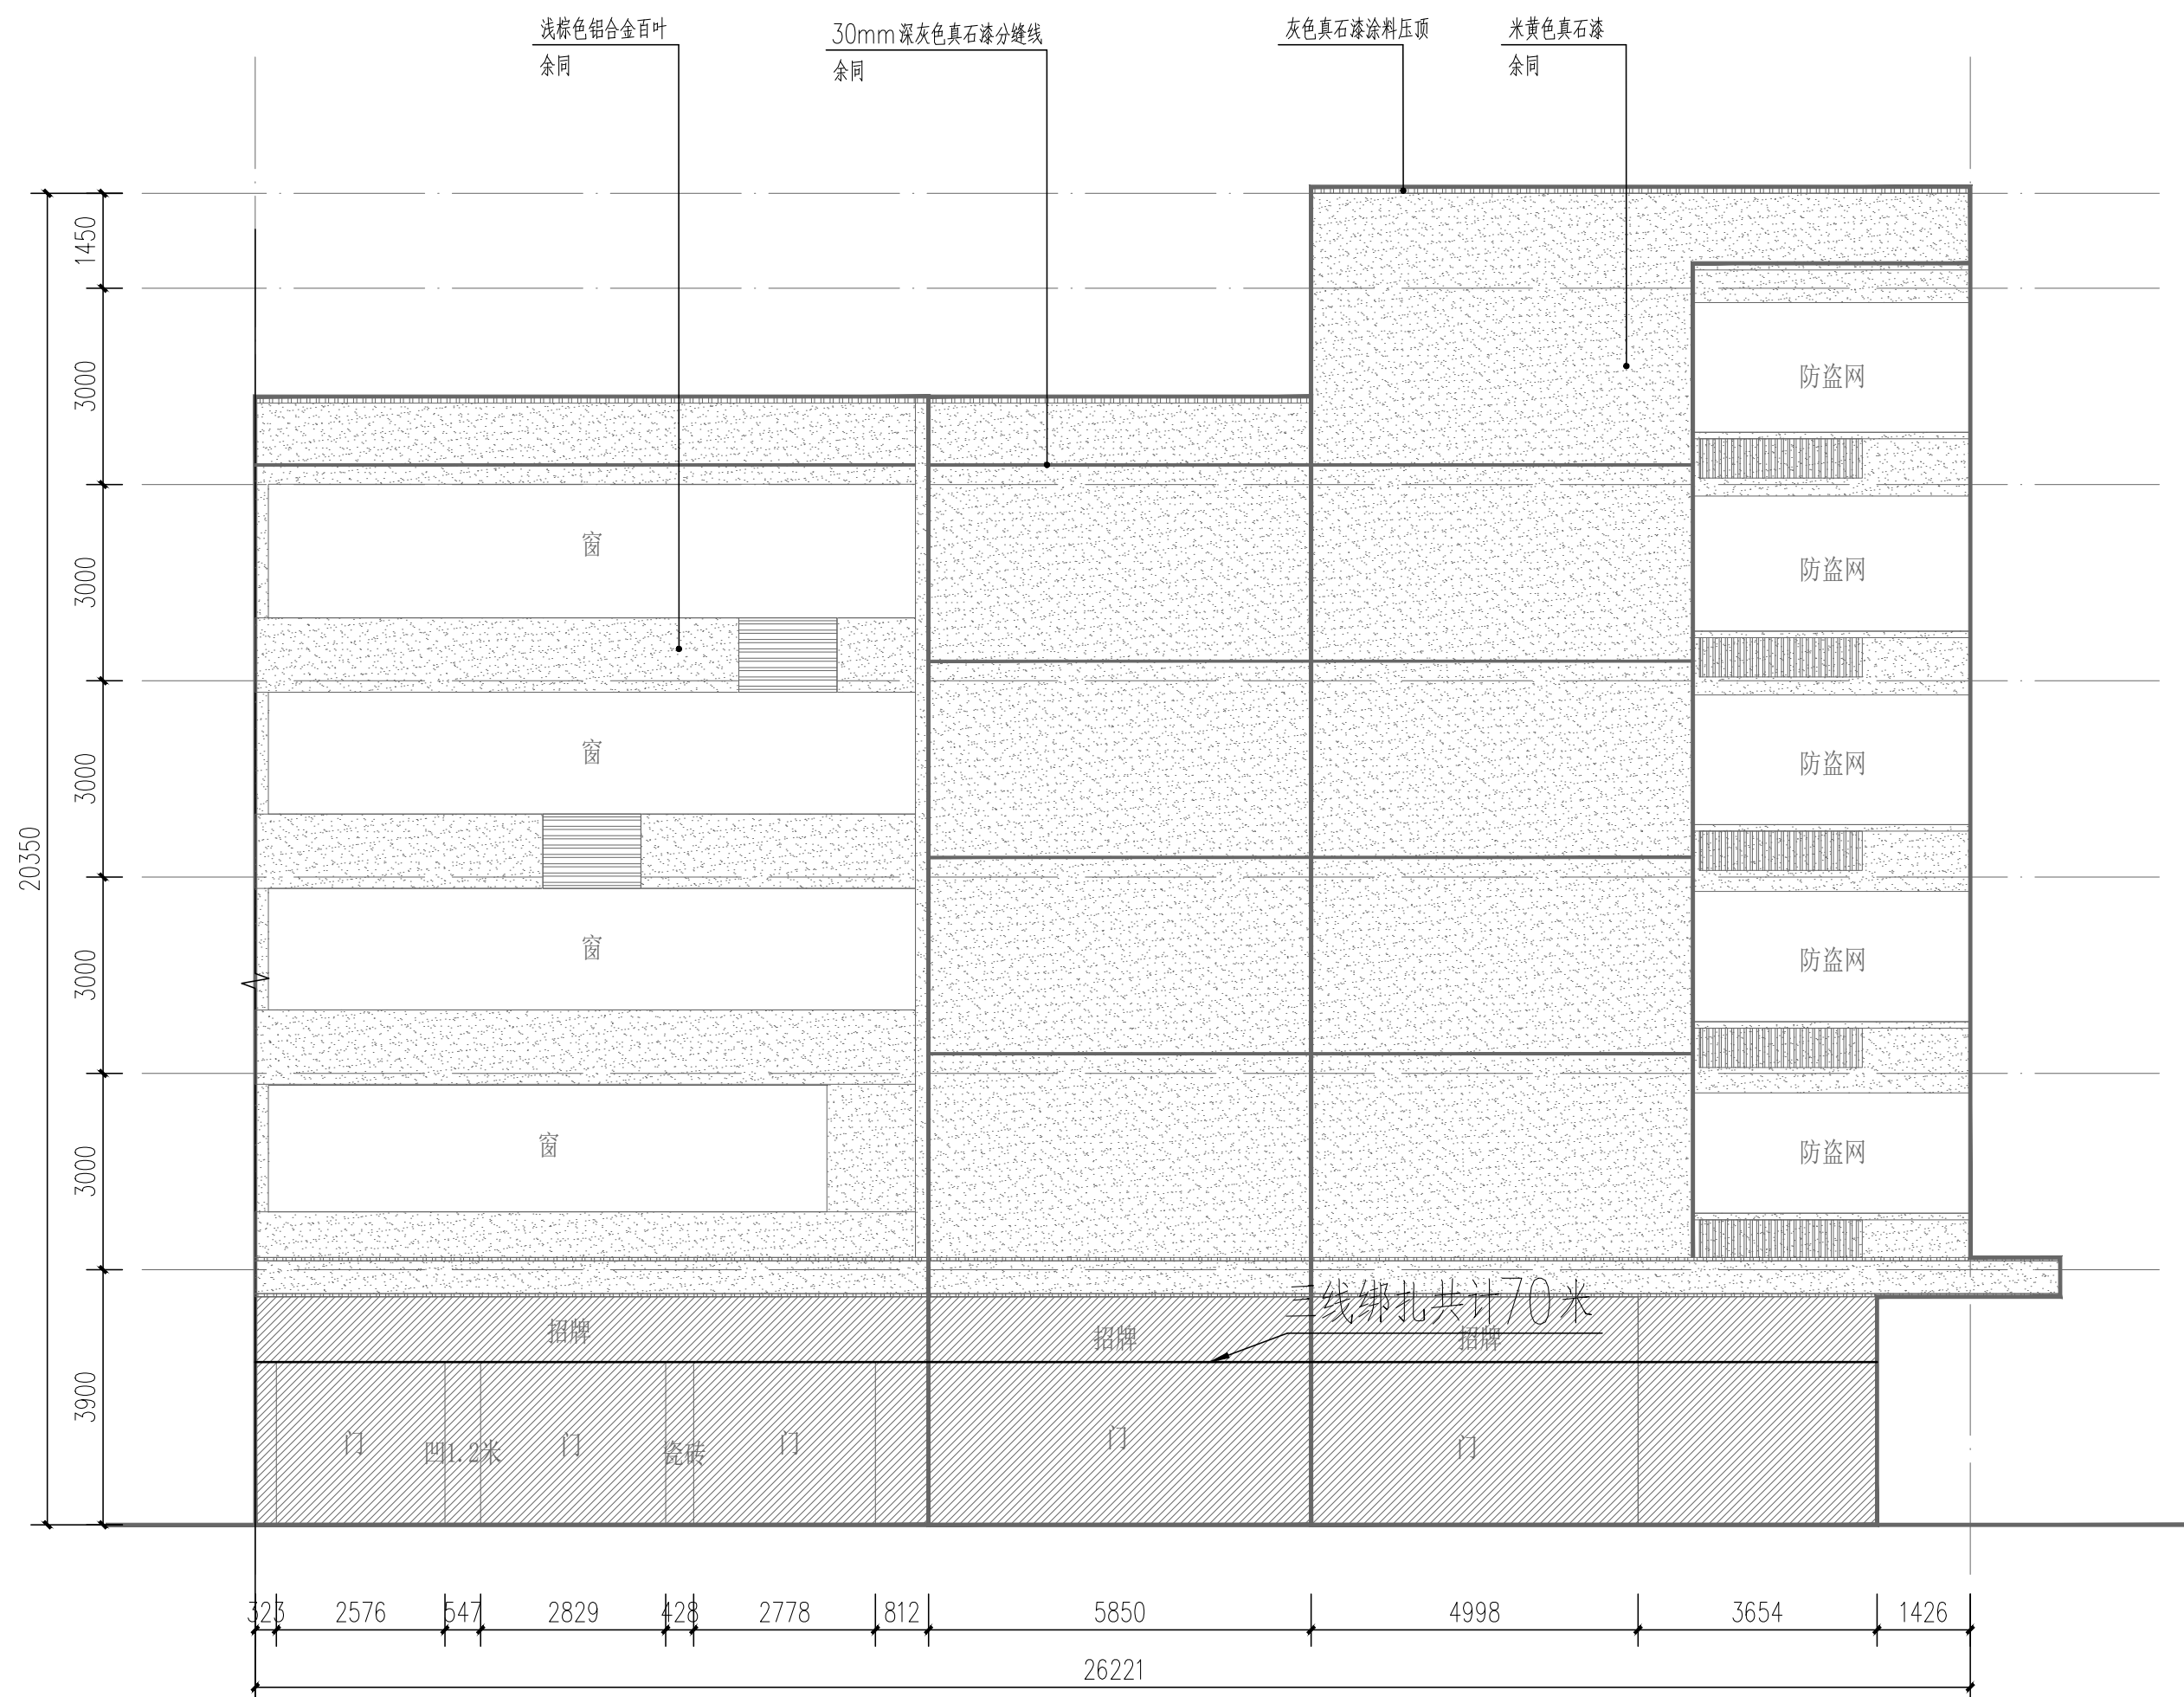

A-73-2 改造后电气立面图 1:100

其他改造内容				
类型	名称	面积(或长度)	做法	备注
三线整治		110m		
首层入口	首层入口地面	45㎡	FSM-C3, 地1做法	
	首层入口两侧外境	90㎡	FSM-C3, 外2做法	
防盗网翻新		59.35㎡	FSM-C3, 防盗网翻新做法	铁质防盗网做除锈、防腐、翻新处理, 翻新面积详表格, 其余不锈钢防盗网保持原状不动。

说明
NOTES

会签栏 COORDINATION			
建筑 ARCHI.		结构 STRUCT.	
给排水 PLUMBING		电气 ELEC.	
通风空调 HVAC		节能 SAVING	
基坑支护 FOUND. PIT		规划 PLANNING	

签名栏 DESIGNERS	
设计总负责 PROJECT DIRECTOR	冯雅莹
审 定 APPROVED BY	杨林
审 核 REVIEWED BY	杨林
专业负责 ENGINEER IN CHARGE	卢博韬
校 对 CHECKED BY	夏伟伟
设 计 DESIGNED BY	卢博韬

注册师签章
REGISTERED ENGINEER SIGNATURE

单位出图章
COMPANY SEAL

建 设 单 位 CLIENT	韶关市浈江区城市建设事务中心
工 程 名 称 PROJECT	浈江区2026年城镇老旧小区改造项目
子 项 名 称 SUB-TITLE	风采路112号

图 名 TITLE	A-73栋改造后电气立面图一		
合同编号 CON. NO.	JK202608022A		
图 幅 MAP	A1	版 次 EDITION NO.	1.0
专 业 DISCIPLINE	电气	阶 段 STAGE	初步设计
日 期 DATE	2026. 07	图 号 DWG. NO.	

序 号
SERIAL NO.