



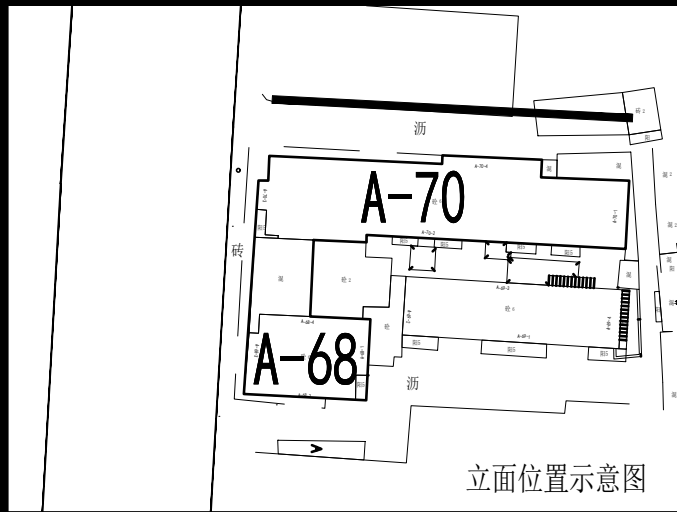


图例				
类型	立面图例	名称	打印色号	面积
涂料		米黄色真石漆	141	600m²
		丹霞红色真石漆	11	
		灰色真石漆涂料压顶	160	
金属		丹霞红色铝合金百叶	242	
分缝线		30mm深灰色真石漆分缝线	190	80m
		立面清洗范围	211	
		不在改造范围	253	

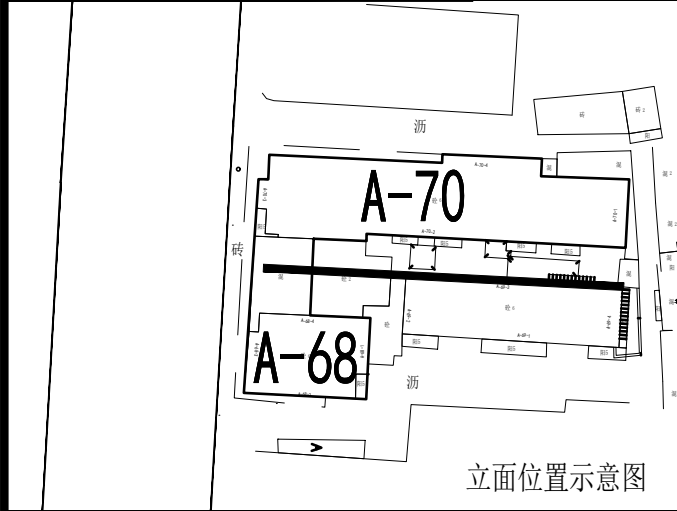


图例				
类型	立面图例	名称	打印色号	面积
涂料		米黄色真石漆	141	600m²
		丹霞红色真石漆	11	20m²
		灰色真石漆涂料压顶	160	
金属		丹霞红色铝合金百叶	242	
分缝线		30mm深灰色真石漆分缝线	190	80m
		立面清洗范围	211	
		不在改造范围	253	

其他改造内容				
类型	名称	面积(或长度)	做法	备注
三线整治		110m		
首层入口	首层入口地面	54m²	FSM-03, 地1做法	
	首层入口两侧外墙	36m²	FSM-03, 外2做法	
防盗网翻新		111m²	FSM-03, 防盗网翻新做法	

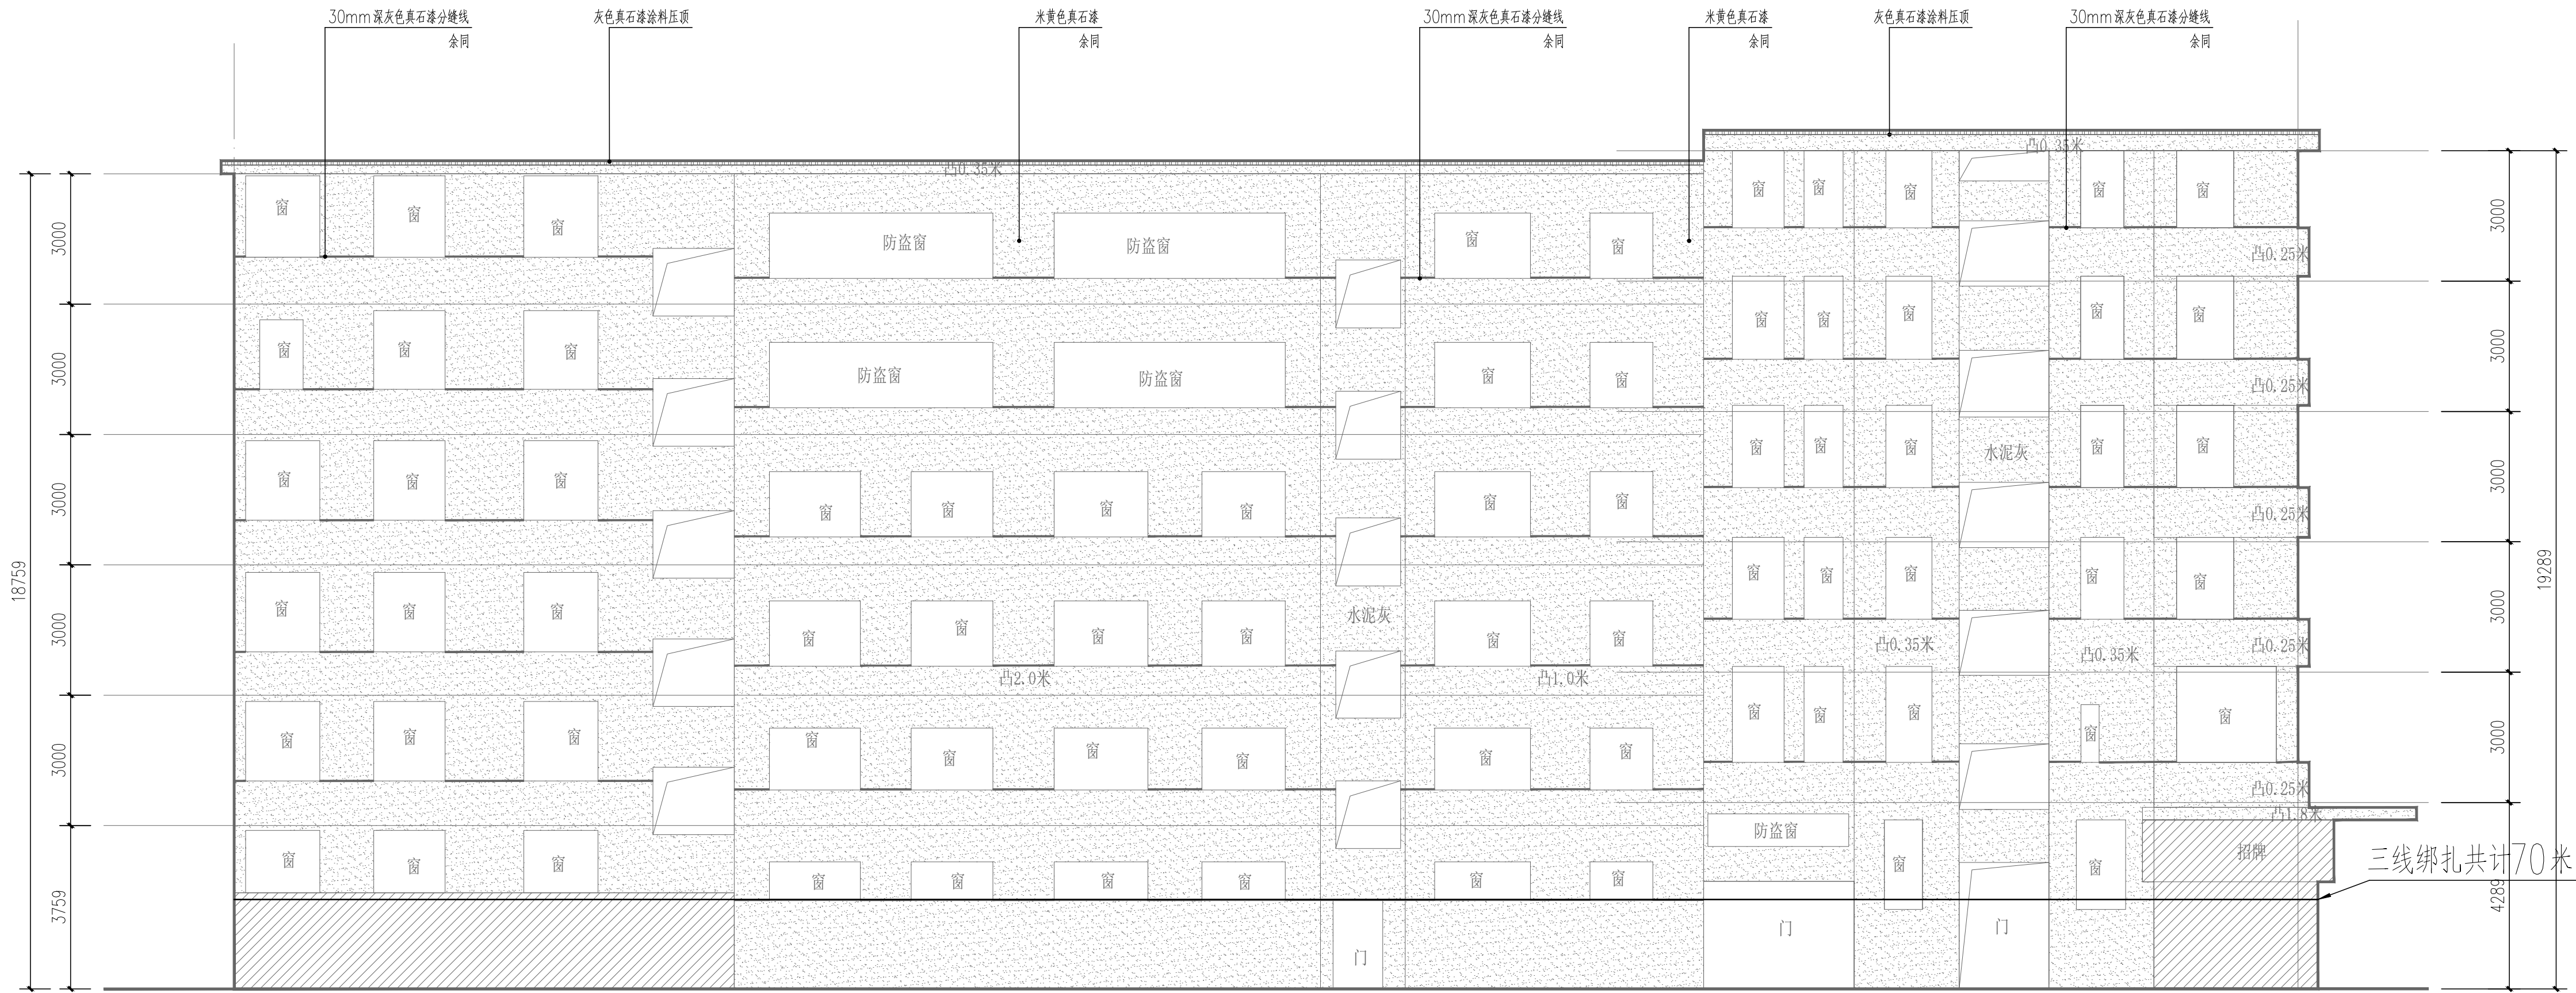

A-70-4 改造后电气立面图1:100

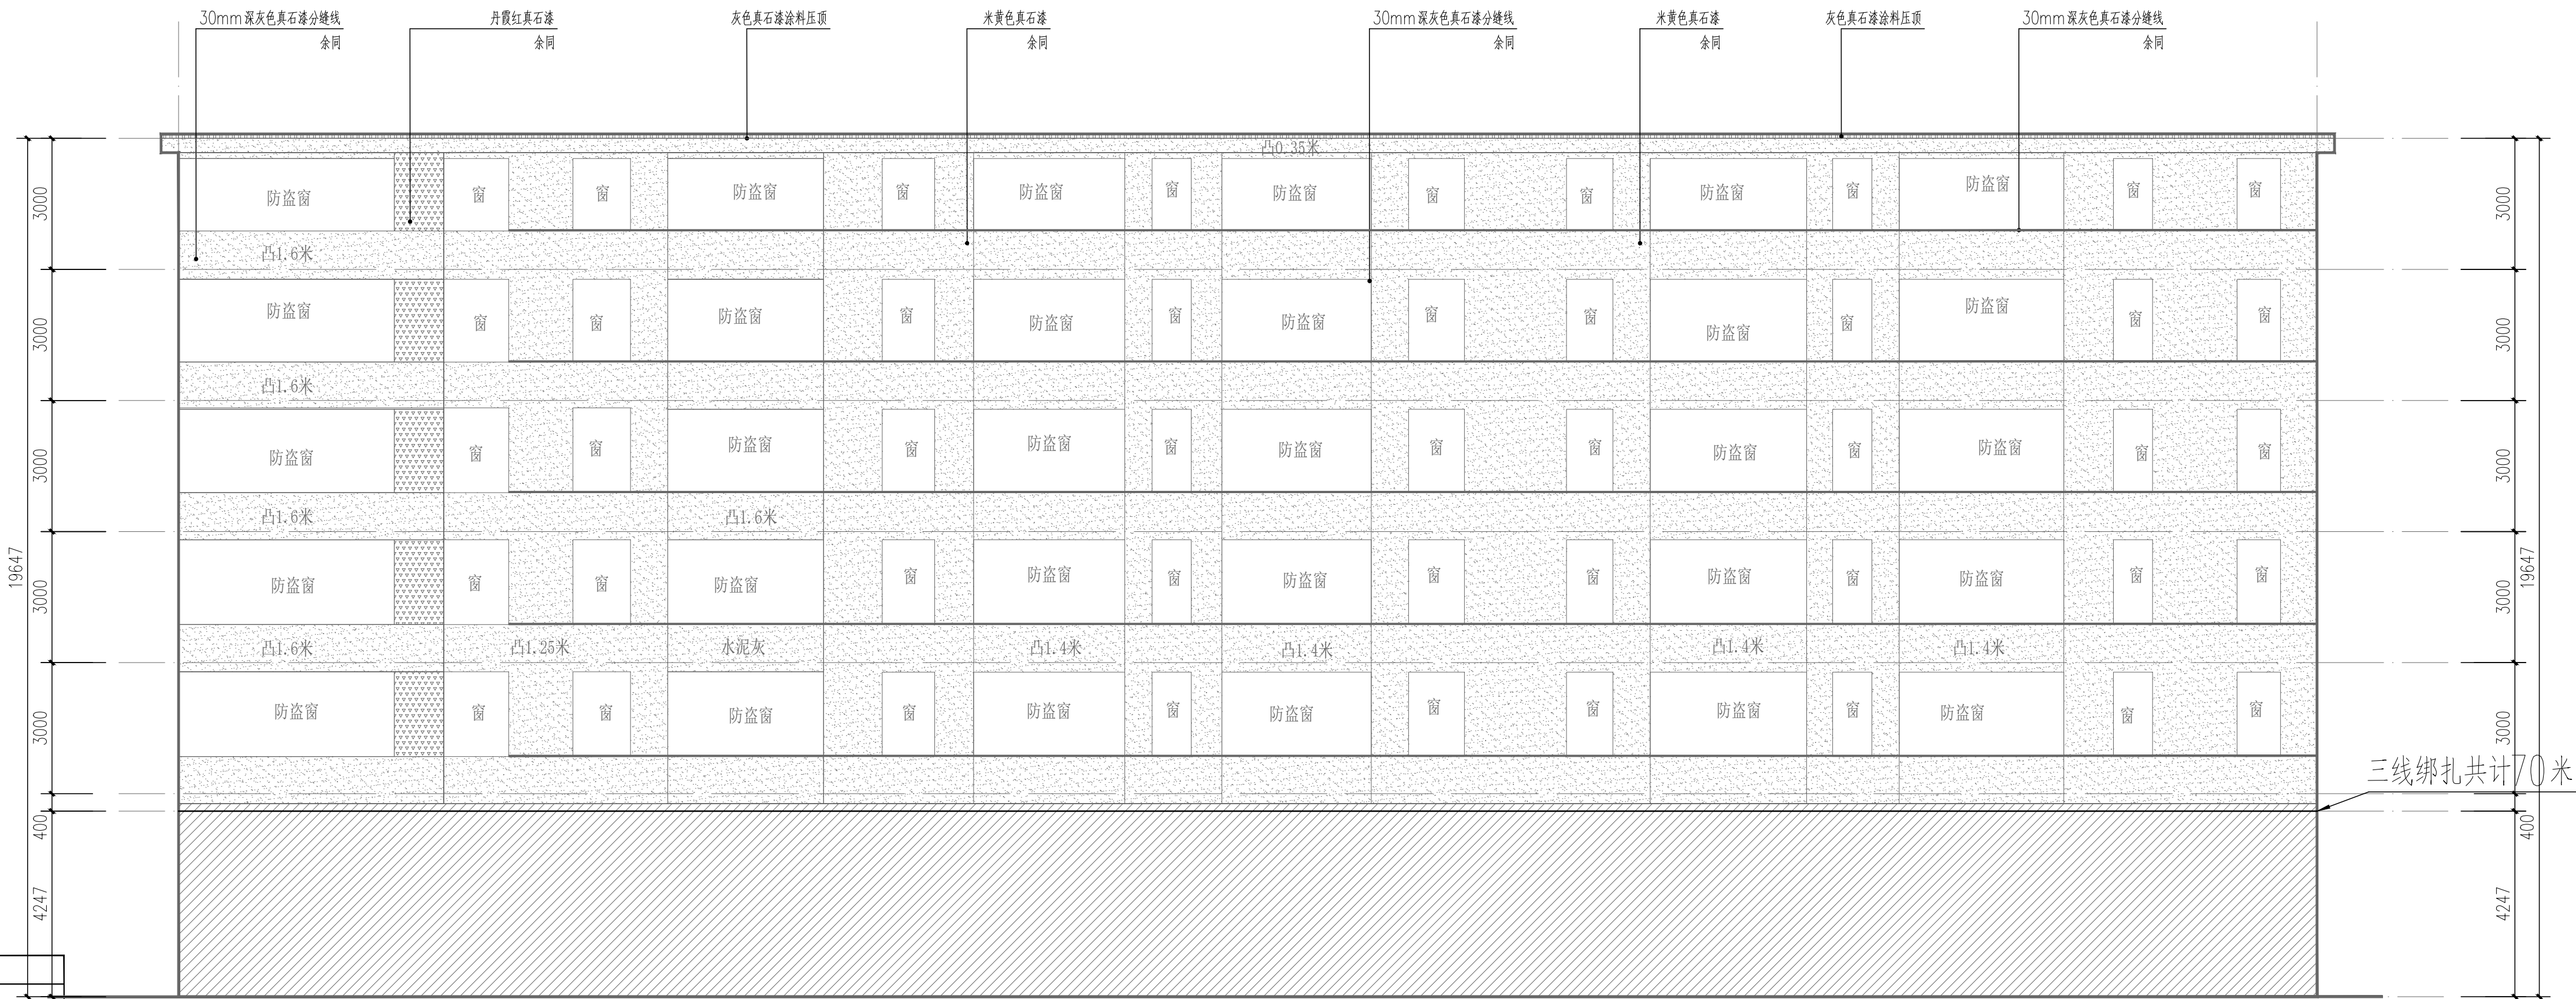

A-70-2 改造后电气立面图1:100

说明 NOTES

会签栏 COORDINATION			
建筑 ARCHIT.		结构 STRUCT.	
给排水 PLUMBING		电气 ELECT.	
通风空调 HVAC		节能 SAVING	
基坑支护 FOUNDATION PIT		规划 PLANNING	

签名栏 DESIGNERS	
设计总负责 PROJECT DIRECTOR	冯雅莹
审 定 APPROVED BY	杨林
审 核 REVIEWED BY	杨林
专业负责 ENGINEER IN CHARGE	卢博韬
校 对 CHECKED BY	夏伟伟
设 计 DESIGNED BY	卢博韬

注册师签章
REGISTERED ENGINEER SIGNATURE

单位出图章
COMPANY SEAL

建 设 单 位 CLIENT	韶关市浈江区城市建设事务中心		
工 程 名 称 PROJECT	浈江区2026年城镇老旧小区改造项目		
子 项 名 称 SUB-TITLE	西堤中路14、15号		
图 名 TITLE	A-70栋改造后电气立面图一		
合同编号 CONTRACT NO.	JK202608022A		
图 幅 MAP	A1	版 次 EDITION NO.	1.0
专 业 DISCIPLINE	电气	阶 段 STAGE	施工图
日 期 DATE	2026.08	图 号 DWG. NO.	
		序 号 SERIAL NO.	