

*本图未经相关部门批准及施工图审查通过,不得用于施工。

说明
NOTES

会签栏			
COORDINATION			
建筑 ARCH.		结构 STRUCT.	
给排水 PLUMBING		电气 ELECT.	
通风空调 HVAC		节能 SAVING	
基坑支护 FOUNDATION	PIT	规划 PLANNING	

签名栏
DESIGNERS

设计总负责 PROJECT DIRECTOR	冯雅莹
	
审 定 APPROVED BY	杨林
	

审 核 REVIEWED BY	杨林
	

专业负责	卢博韬
ENGINEER IN CHARGE	

校 对 窗HE窗KED BY	夏伟伟
	夏伟伟

设 计	卢博韬
DESIGNED BY	

注册师签章
REGISTERED ENGINEER SIGNATURE

单位出图章
窗O门PANY SEAL

建 设 单 位 窗LIENT	韶关市浈江区城市建设事务中心
----------------------	----------------

工 程 名 称 PROJECT	涪江区2026年城镇老旧小区 改造项目
-----------------------	------------------------

子 项 名 称 SUB-TITLE	西堤中路8, 10, 12号路21号
-------------------------	--------------------

图 名 TITLE	西堤中路12号改造后 电气立面图一
--------------	----------------------


合同编号 窗ON. NO.	JK202608022A
------------------	--------------

图 幅 门AP	A1	版 次 EDITION NO	1.0
------------	----	-------------------	-----


专 业 DISCIPLINE	电 气	阶 段 STAGE	施 工 图
名 称			

日期 DATE	2026. 08	图号 DWG. NO.	
------------	----------	----------------	--

序 号 SERIAL NO.	
-------------------	--

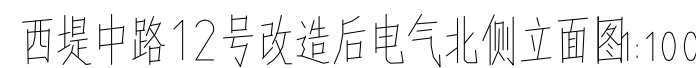

其他改造内容					涂料	材料	规格	数量	单位
类型	名称	面积(或长度)	做法	备注					
三腔塑钢窗	110mm				金属		丹灰色真石漆	170	130m²
							灰色真石漆涂料	160	
							丹灰色铝合金百叶	242	
首层入口	首层入口地面	81m²	详见-S3, 地砖做法		分缝线		30mm深灰色真石漆分缝线	190	25m
	首层入口两侧外墙	108m²	详见-S3, 外窗做法					立面清漆范围	
防盗网翻新	311m²		详见-S3, 防盗网翻新做法				不在改造范围	253	

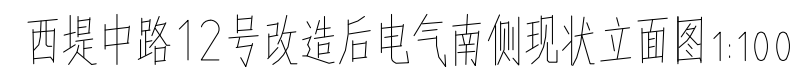

类型	立面图例	名称	打印色号	面积
涂料		米黄色真石漆	141	320m ²
		丹霞红色真石漆	11	150m ²
金属		灰色真石漆涂料压顶		160
		丹霞红色铝合金百叶		242
分缝线		30mm深灰色真石漆分缝线	190	25m
		立面清洗范围		211
		不在改造范围		253