

说明
NOTES

会签栏			
COORDINATION			
建筑 ARCHIT.		结构 STRUCT.	
给排水 PLUMBING		电气 ELECT.	
通风空调 HVAC		节能 SAVING	
基坑支护 FOUNDATION	PIT	规划 PLANNING	


签名栏 DESIGNERS	
设计总负责 PROJECT DIRECTOR	冯雅莹 
审 定 APPROVED BY	杨林 
审 核 REVIEWED BY	杨林 
专业负责 ENGINEER IN CHARGE	卢博韬 
校 对 CHECKED BY	夏伟伟 
设 计 DESIGN BY	卢博韬 

注册师签章
REGISTERED ENGINEER SIGNATURE


单位出图章
窗O门PANY SEAL

建设单位 UNIT	韶关市浈江区城市建设事务中心		
工程名称 PROJECT	浈江区2026年城镇老旧小区改造项目		
子项名称 SUB-TITLE	西堤中路8、10、12号路21号		
图名 TITLE	西堤中路8号改造后电气立面图一		
合同编号 CON. NO.	JK202608022A		
图幅 MAP	A1	版次 EDITION NO	1.0
专业 DISCIPLINE	电气	阶段 STAGE	施工图
日期 DATE	2026. 08	图号 DWG. NO	

序 号	备 注
SERIAL NO.	

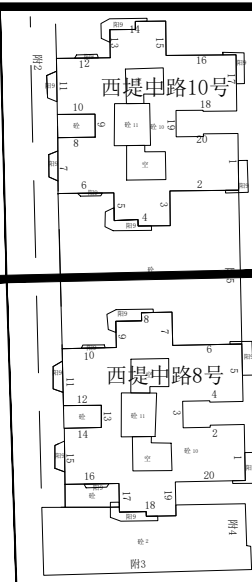


立面位置示意图

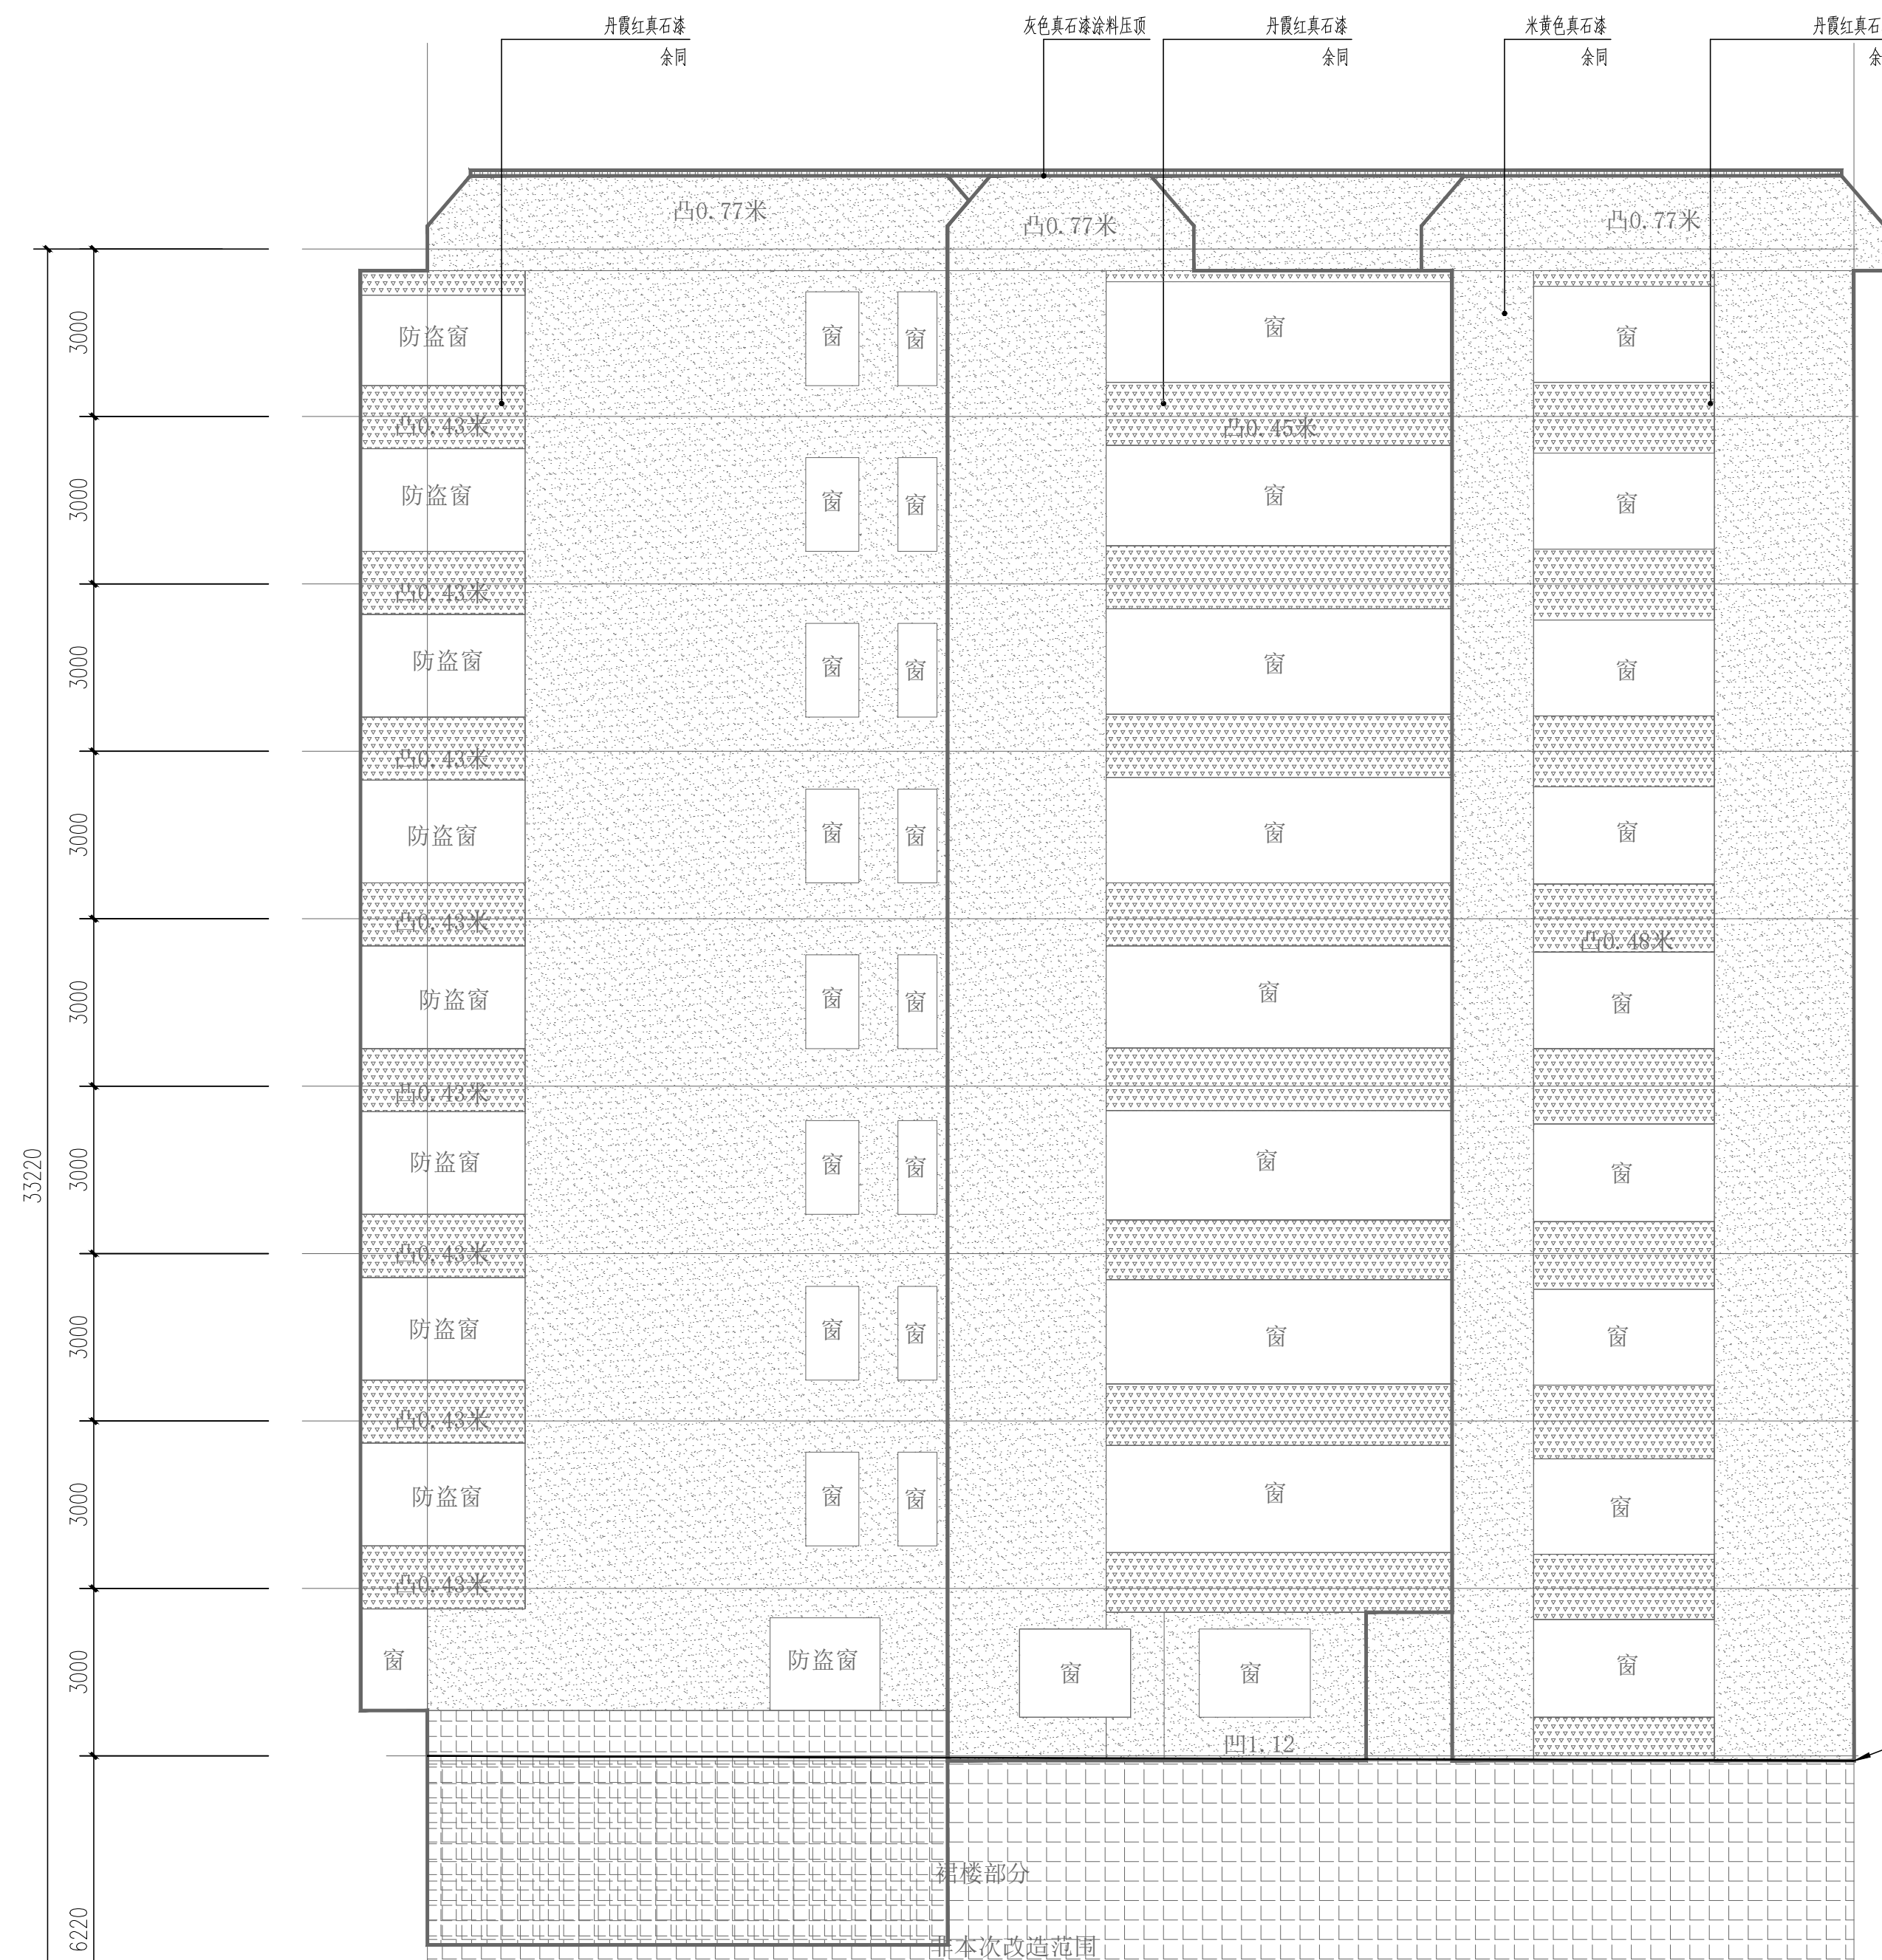


西堤中路8号改造后电气北侧现状立面图1:100

其他改造内容				
类型	名称	面积(或长度)	做法	备注
屋面工程	三线整治	110m		
	首层入口			
	首层入口地面	61㎡	详见SM-03, 地1做法	
	首层入口两侧外墙	108㎡	详见SM-03, 外2做法	
装饰装修		311㎡	详见SM-03, 室内网翻新做法	

类型	立面图例	名称	打印色号	面积
涂料		米黄色真石漆	141	420m ²
		丹霞红色真石漆	11	320m ²
		灰色真石漆涂料顶压	160	
金属		丹霞红色铝合金百叶	242	
分缝线		30mm深灰色真石漆分缝线	190	30m
		立面清洗范围	211	
		不在改造范围	253	

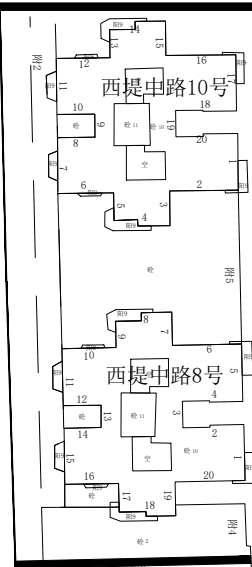

立面位置示意图

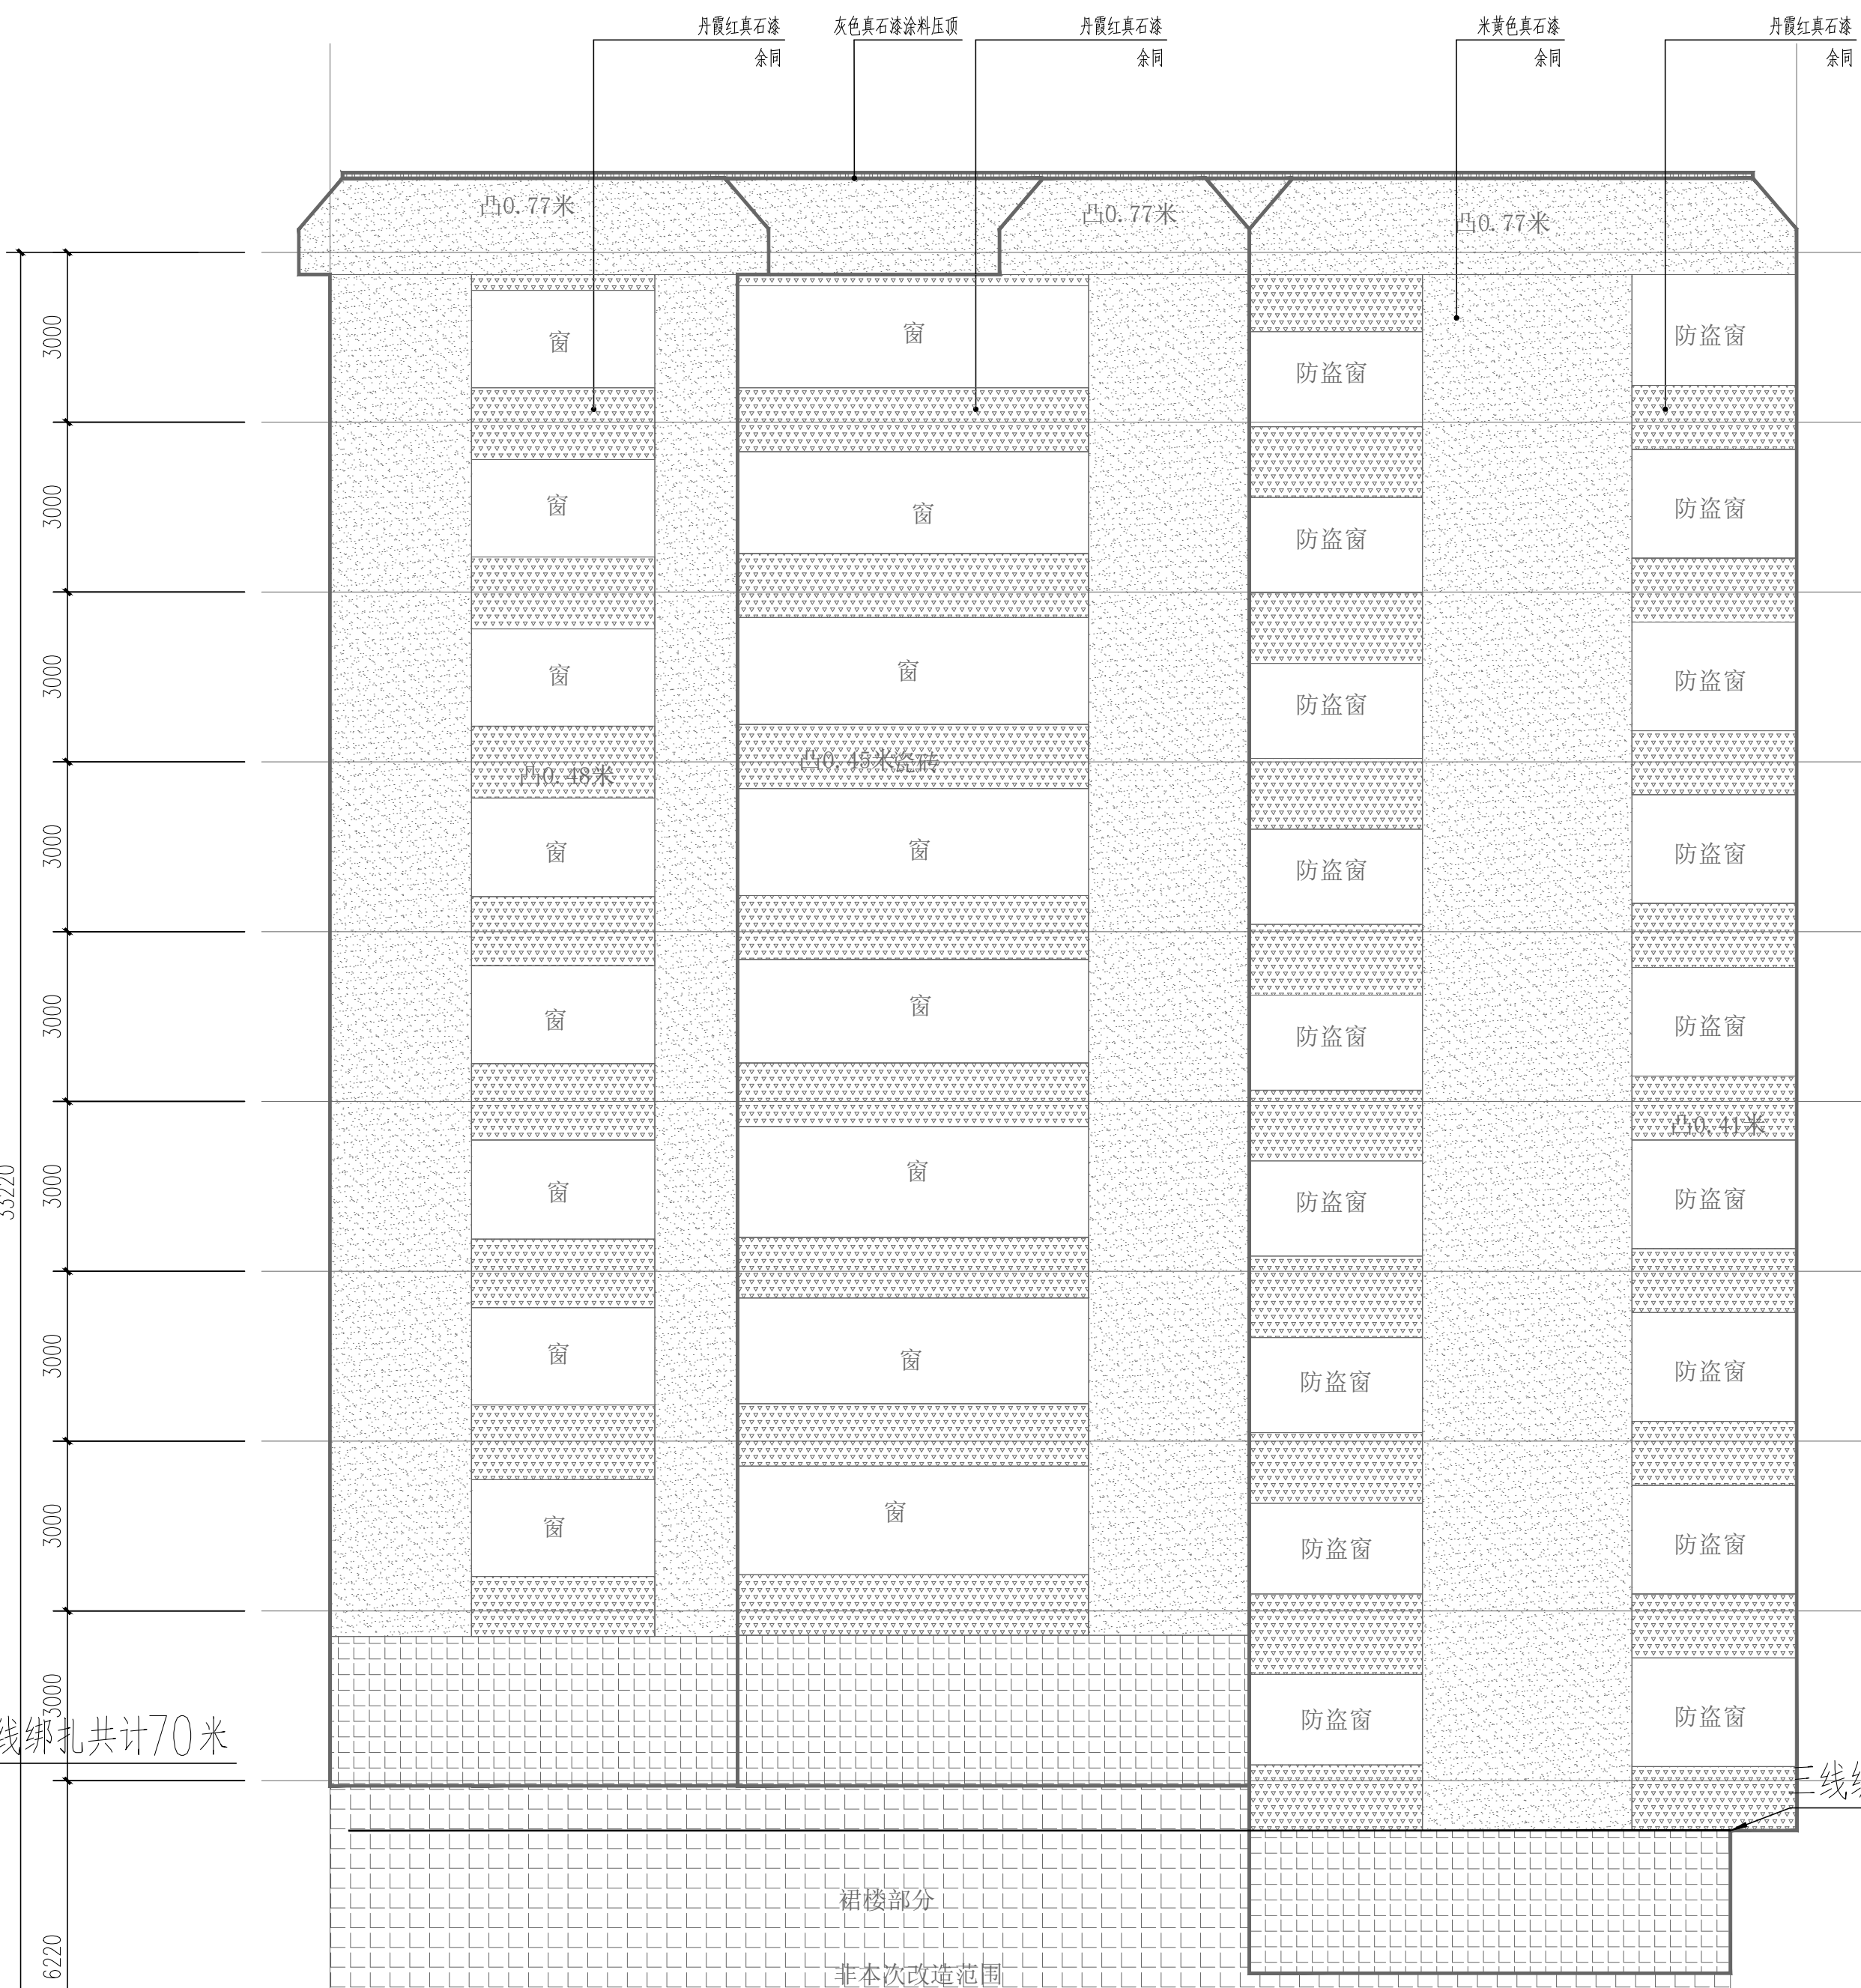

西堤中路8号改造后电气南侧现状立面图:100

图例				
类型	立面图例	名称	打印色号	面积
涂料		米黄色真石漆	141	320m²
		丹霞红色真石漆	11	160m²
		灰色真石漆涂料压顶	160	
金属		丹霞红色铝合金百叶	242	
分缝线		30mm宽灰色真石漆分缝线	190	30m
		立面清洗范围	211	
		不在改造范围	253	