




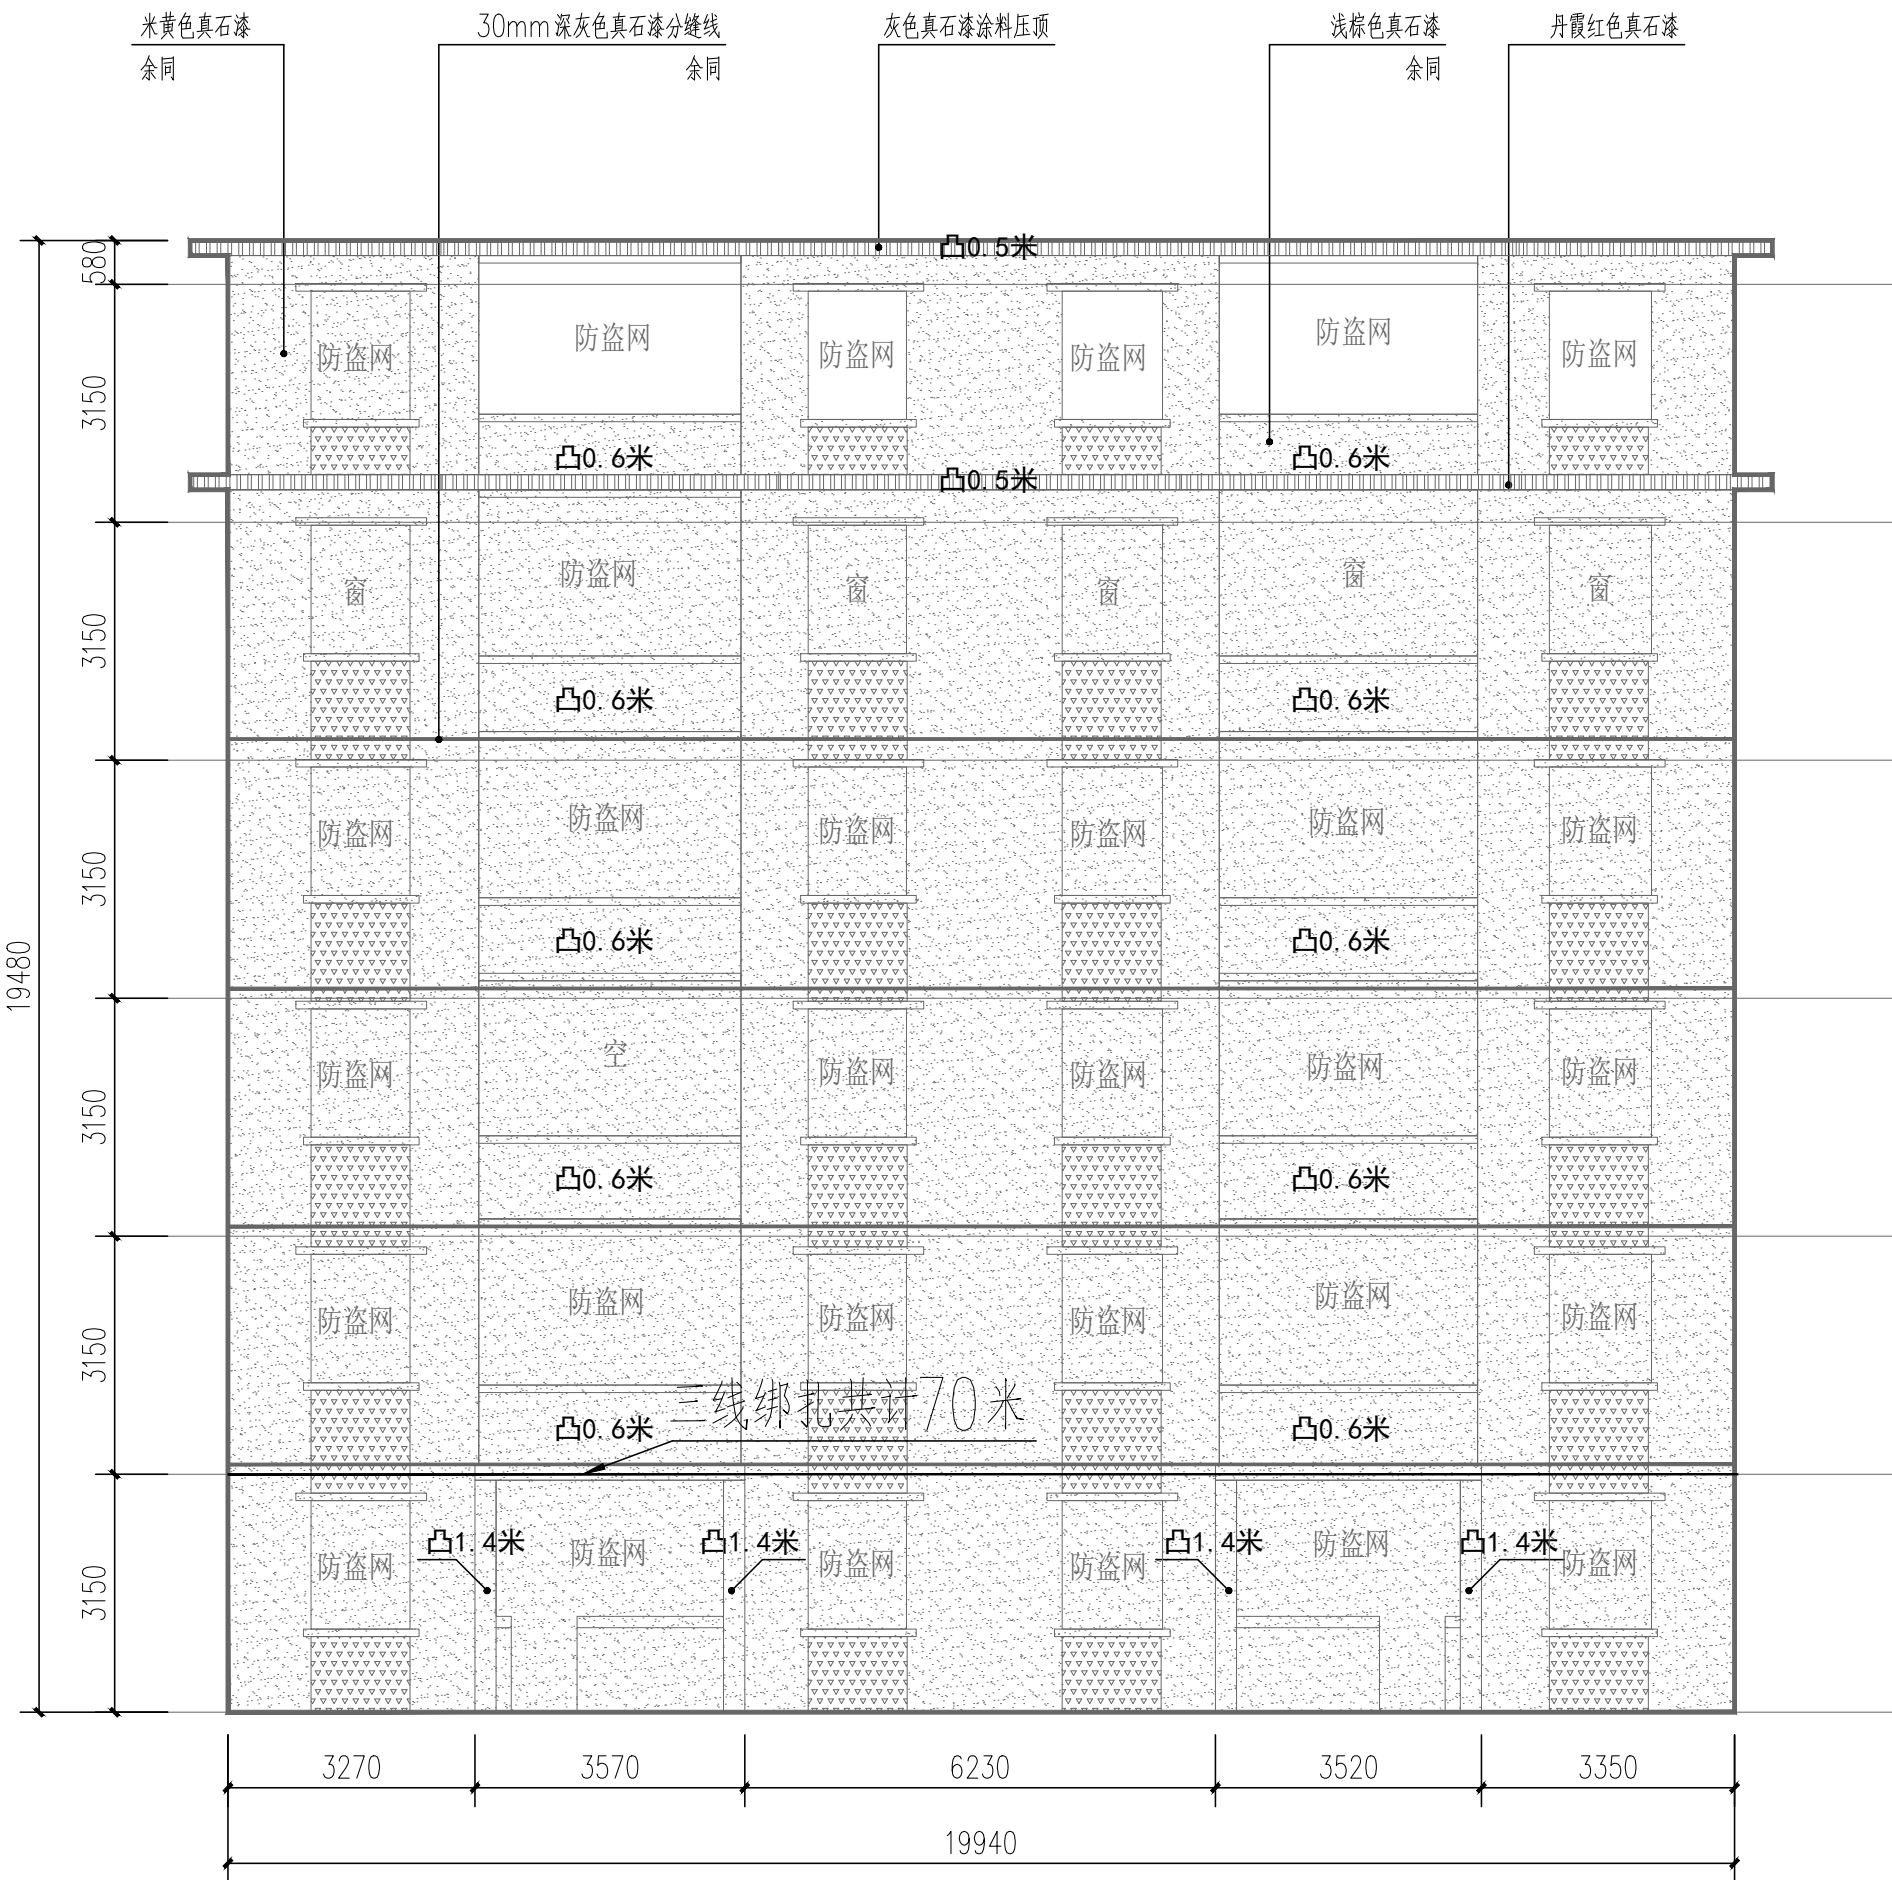

2#楼改造电气北立面:100

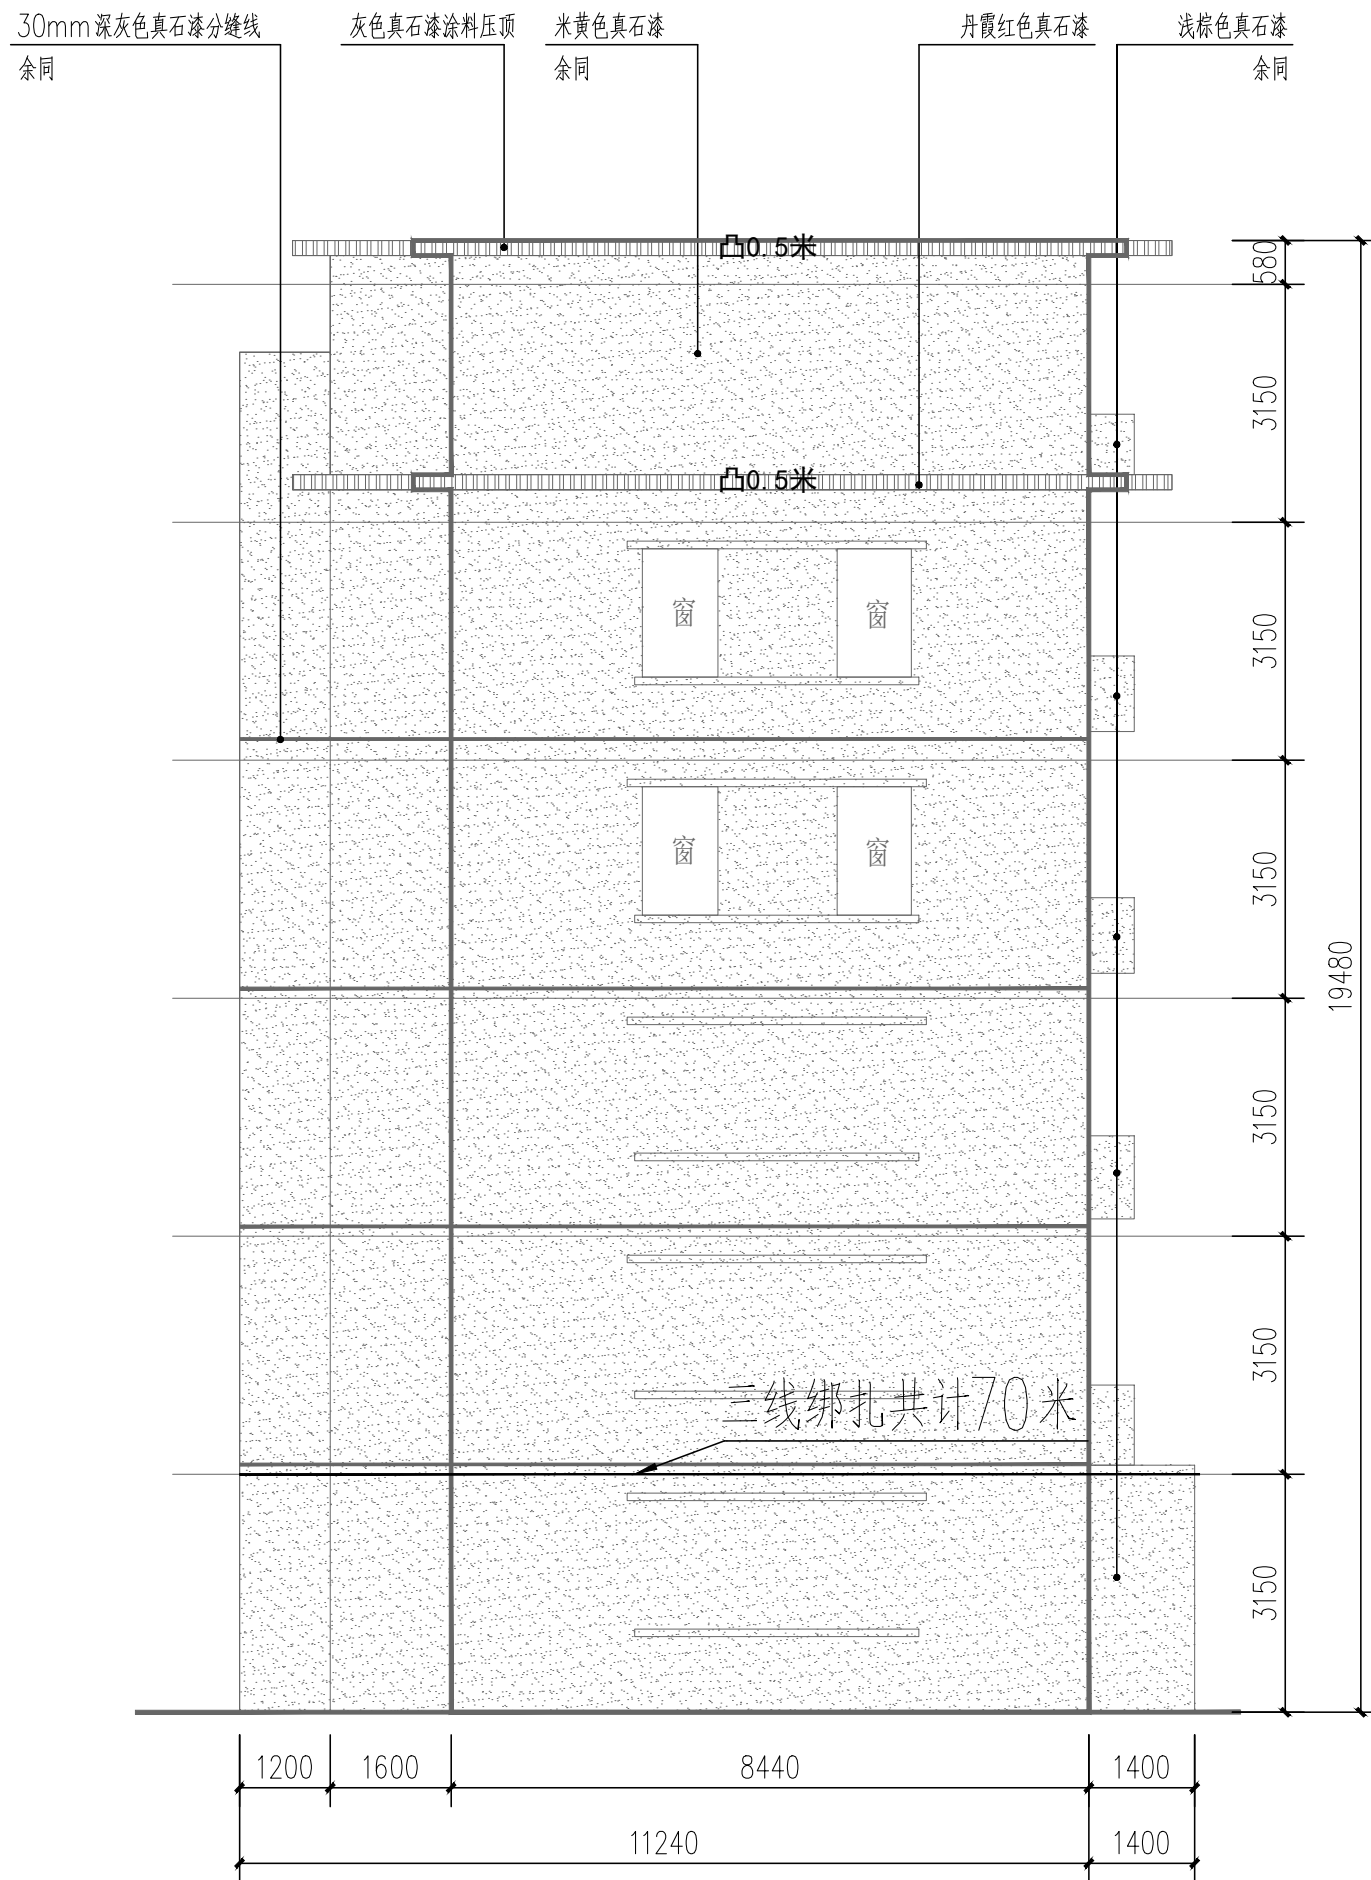

2#楼改造电气西立面:100

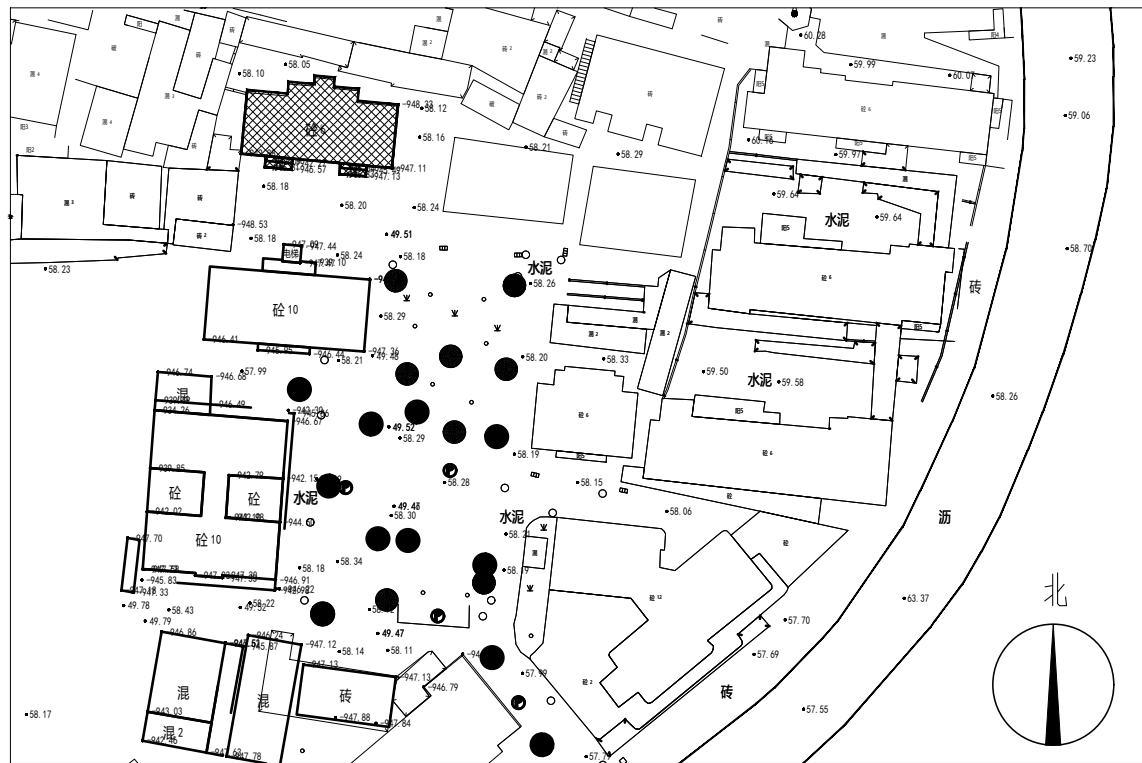

位置示意图

其他改造内容					图例				
类型	名称	面积(或长度)	做法	备注	类型	立面图例	名称	打印色号	数量
楼梯间	扶手	40m	详《202J401》P59靠墙扶手A, 扶手材质N3	若原建筑疏散楼梯净宽小于1.2m时, 此项不做	涂料		米黄色真石漆	141	1089m²
	楼梯间墙面	414m²	详SM-03, 墙1做法				丹霞红色真石漆	11	66m²
	楼梯间顶棚	75m²	详SM-03, 顶1做法				灰色真石漆涂料压顶	160	190m²
三线整治		110m			金属		丹霞红色铝合金百叶	242	
首层入口	首层入口地面	45m²	详SM-03, 地1做法		分缝线		30mm深灰色真石漆分缝线	190	264m
	首层入口两侧外墙	90m²	详SM-03, 外2做法				立面清洗范围	211	
防盗网翻新		1211m²	详SM-03, 防盗网翻新做法				不在改造范围	253	



广东省建科建筑设计院有限公司
Guangdong Jianke Architecture Design Institute CO.,Ltd.

建筑行业(建筑工程)甲级 证书编号: A144A02355
CONSTRUCTION ENGINEERING GRADE
城乡规划编制甲级 证书编号: 自资规甲字21440262
URBAN AND RURAL PLANNING GRADE

*版权所有, 不得复制、套用或公开。
*本图未经相关部门批准及施工图审查通过, 不得用于施工。

说明
NOTES

会签栏
COORDINATION

建筑 ARCHI.		结构 STRUCT.	
给排水 PLUMBING		电气 ELEC.	
通风空调 HVAC		节能 SAVING	
基坑支护 FOUND. PIT		规划 PLANNING	

签名栏
DESIGNERS

设计总负责
PROJECT DIRECTOR

冯雅莹

审定
APPROVED BY

杨林

审核
REVIEWED BY

杨林

专业负责
ENGINEER IN CHARGE

卢博韬

校对
CHECKED BY

夏伟伟

设计
DESIGNED BY

卢博韬

注册师签章
REGISTERED ENGINEER SIGNATURE

单位出图章
COMPANY SEAL

建 设 单 位
CLIENT

韶关市浈江区城市建设事务中心

工 程 名 称
PROJECT

浈江区2026年城镇老旧小区改造项目

子 项 名 称
SUB-TITLE

风采街道

图 名
TITLE

有色金属厂大院
2#楼改造立面图二

合同编号
CON. NO.

JK202608022A

图 幅
MAP

A2

版 次
EDITION NO.

1.0

专 业
DISCIPLINE

电气

阶 段
STAGE

施工图

日 期
DATE

2026. 08

图 号
DWG. NO.

序 号
SERIAL NO.

01