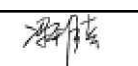
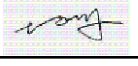
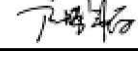
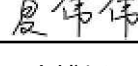
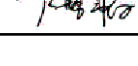


说明
NOTES

会签栏
COORDINATION

建筑 ARCHI.		结构 STRUCT.	
给排水 PLUMBING		电气 ELEC.	
通风空调 HVAC		节能 SAVING	
基坑支护 FOUNDA. PIT		规划 PLANNING	


签名栏
DESIGNERS

设计总负责 PROJECT DIRECTOR	冯雅莹 
审 定 APPROVED BY	杨林 
审 核 REVIEWED BY	杨林 
专业负责 ENGINEER IN CHARGE	卢博韬 
校 对 CHECKED BY	夏伟伟 
设 计 DESIGNED BY	卢博韬 


注册师签章
REGISTERED ENGINEER SIGNATURE

单位出图章
COMPANY SEAL


建 设 单 位 CLIENT	韶关市浈江区城市建设事务中心		
工 程 名 称 PROJECT	浈江区2026年城镇老旧小区改造项目		
子 项 名 称 SUB-TITLE	风采街道		
图 名 TITLE			
合同编号 CON. NO.	JK202608022A		
图 幅 MAP	A2	版 次 EDITION NO.	1.0
专 业 DISCIPLINE	电气	阶 段 STAGE	施工图
日 期 DATE	2026.08	图 号 DWG. NO.	

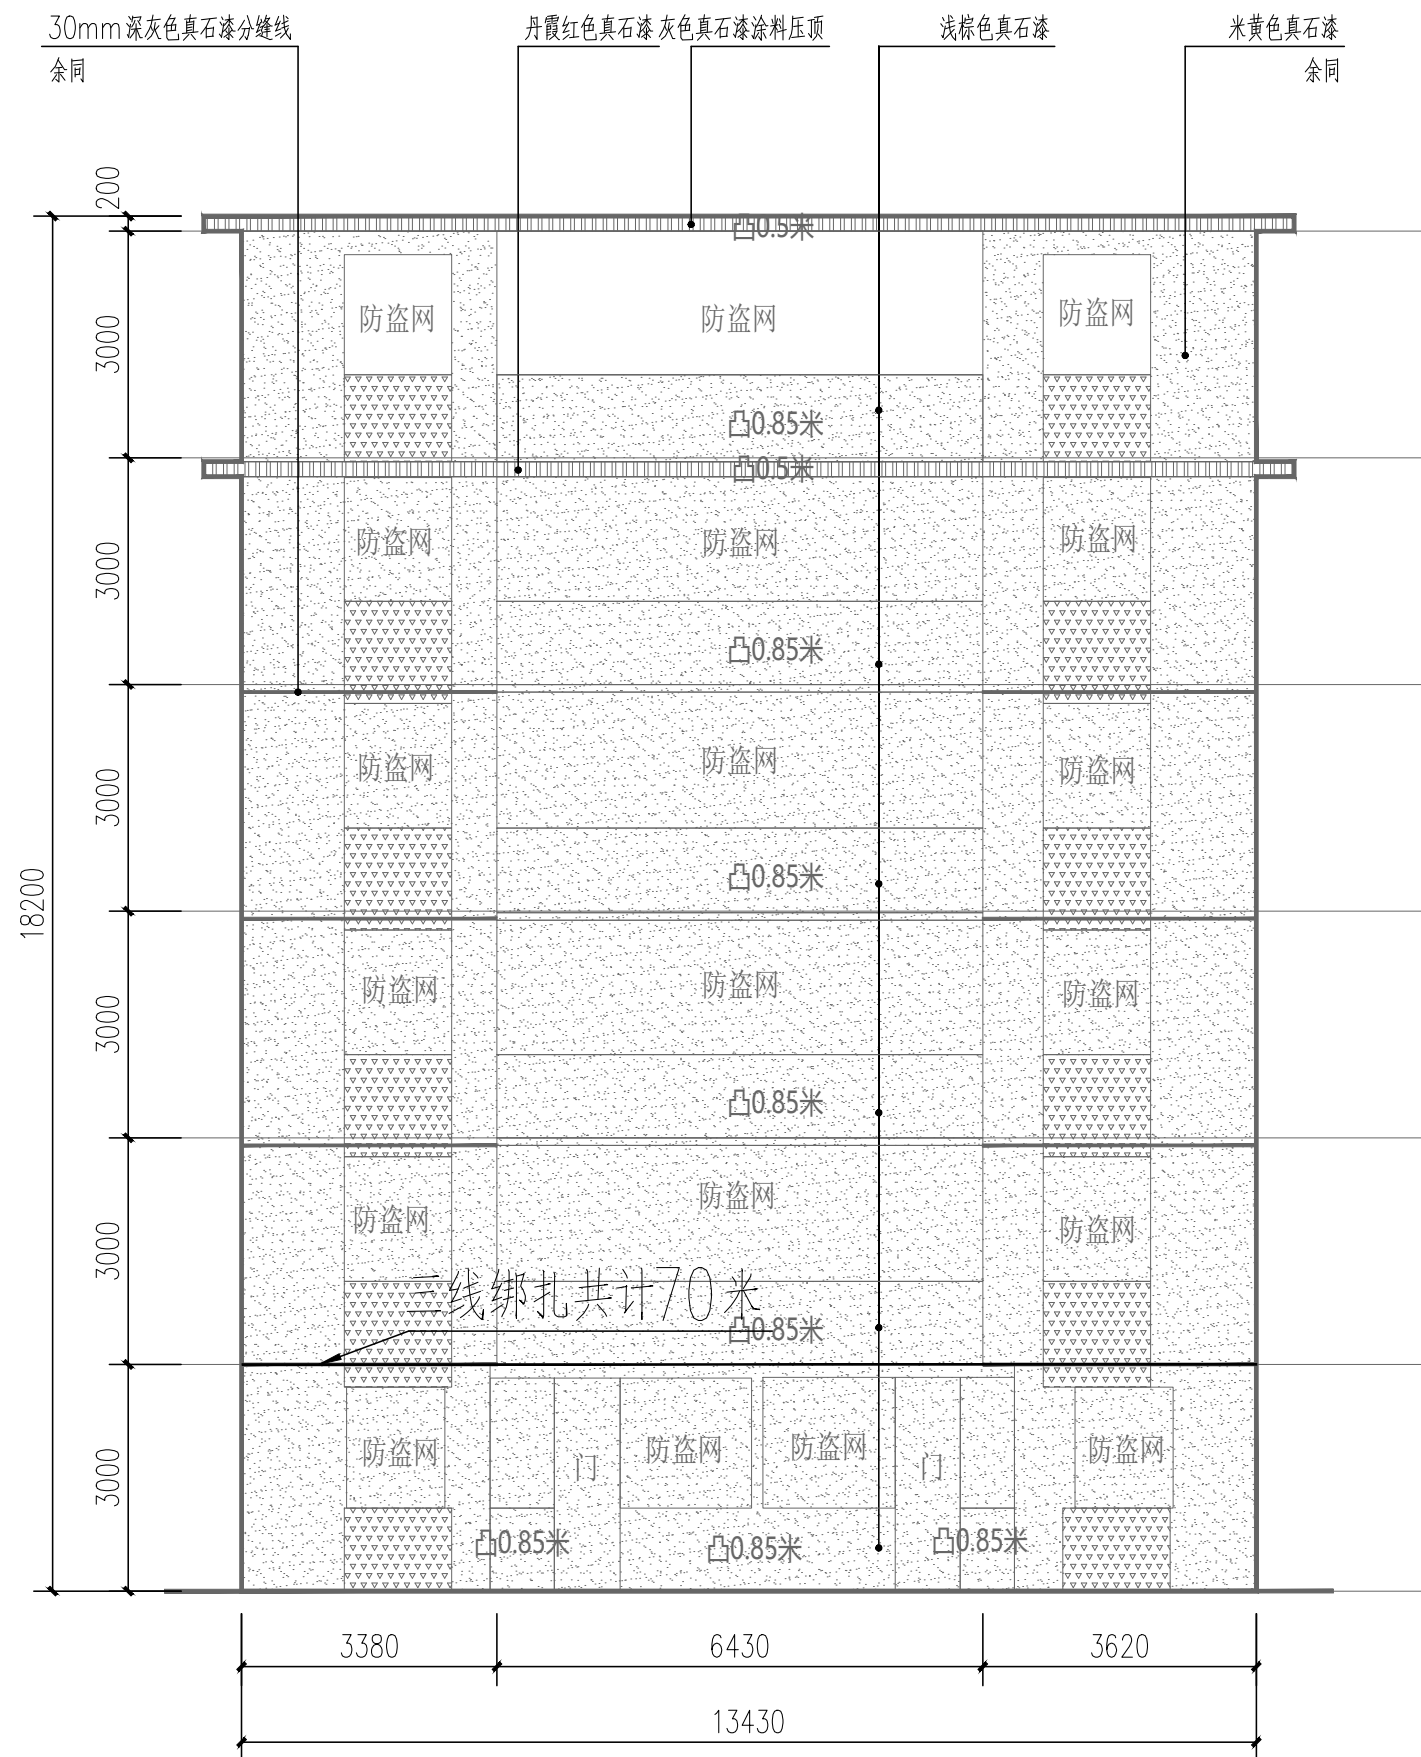

5#楼改造电气南立面:100

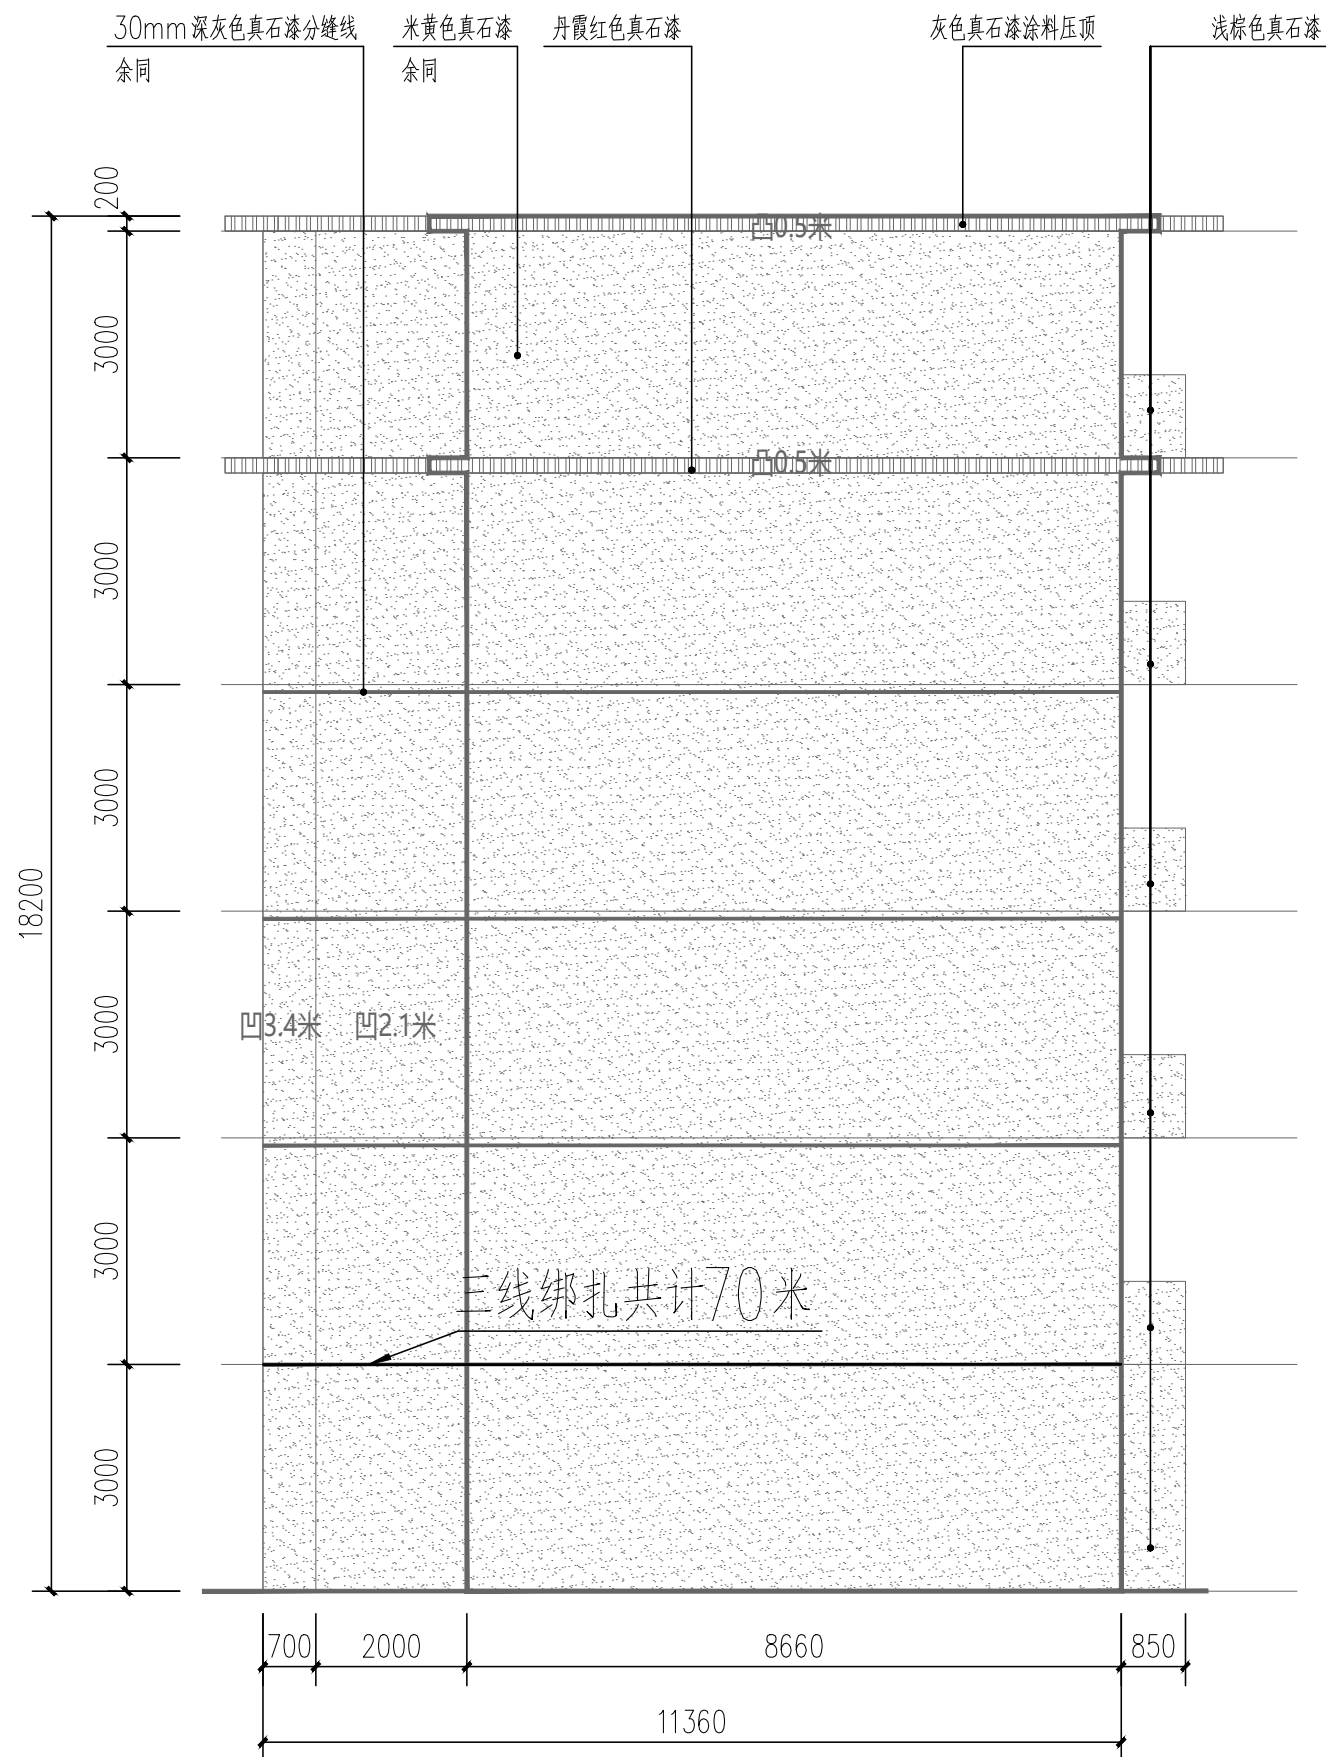

5#楼改造电气西立面:100

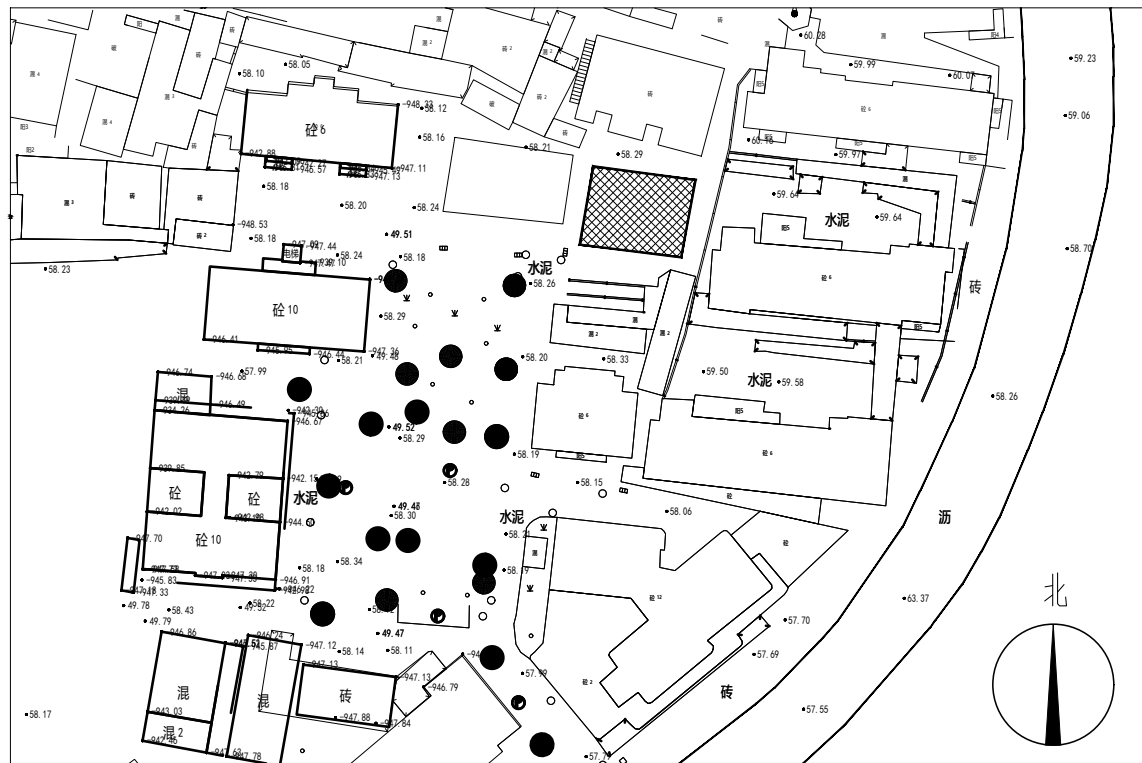

位置示意图