

说明
NOTES

会签栏
COORDINATION

建筑 ARCHI.		结构 STRUCT.	
给排水 PLUMBING		电气 ELEC.	
通风空调 HVAC		节能 SAVING	
基坑支护 FOUND. PIT		规划 PLANNING	

签名栏
DESIGNERS


设计总负责 PROJECT DIRECTOR	冯雅莹
审 定 APPROVED BY	杨林
审 核 REVIEWED BY	杨林
专业负责 ENGINEER IN CHARGE	卢博韬
校 对 CHECKED BY	夏伟伟
设 计 DESIGNED BY	卢博韬

注册师签章
REGISTERED ENGINEER SIGNATURE


单位出图章
COMPANY SEAL

建 设 单 位 CLIENT	韶关市浈江区城市建设事务中心
工 程 名 称 PROJECT	浈江区2026年城镇老旧小区改造项目
子 项 名 称 SUB-TITLE	风采街道


图 名 TITLE		合同编号 CON. NO.	JK202608022A
图 幅 MAP	A2	版 次 EDITION NO.	1.0
专 业 DISCIPLINE	电气	阶 段 STAGE	施工图
日 期 DATE	2026. 08	图 号 DWG. NO.	

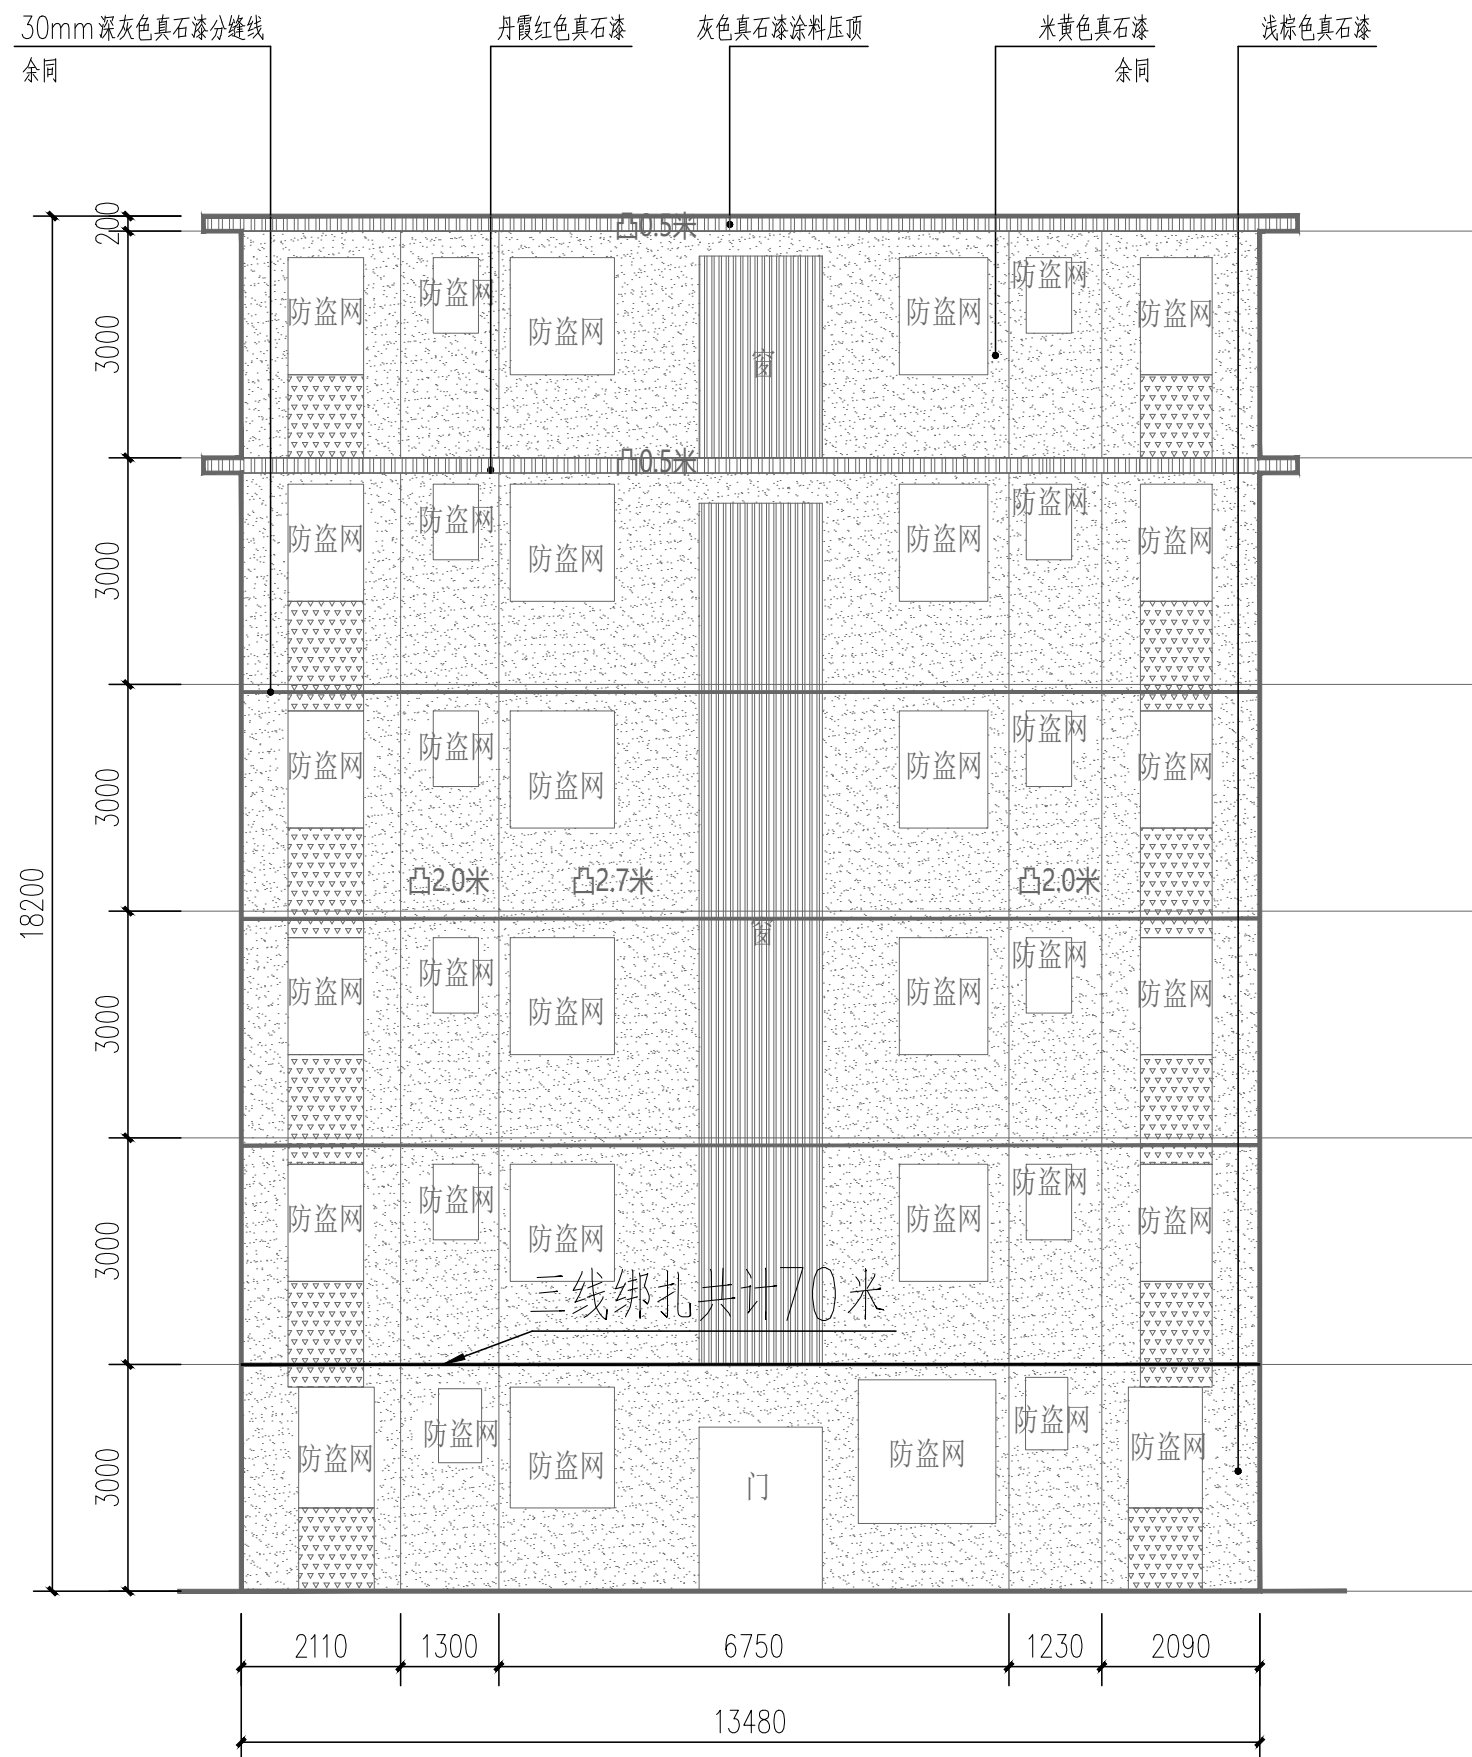

5#楼改造电气南立面:100

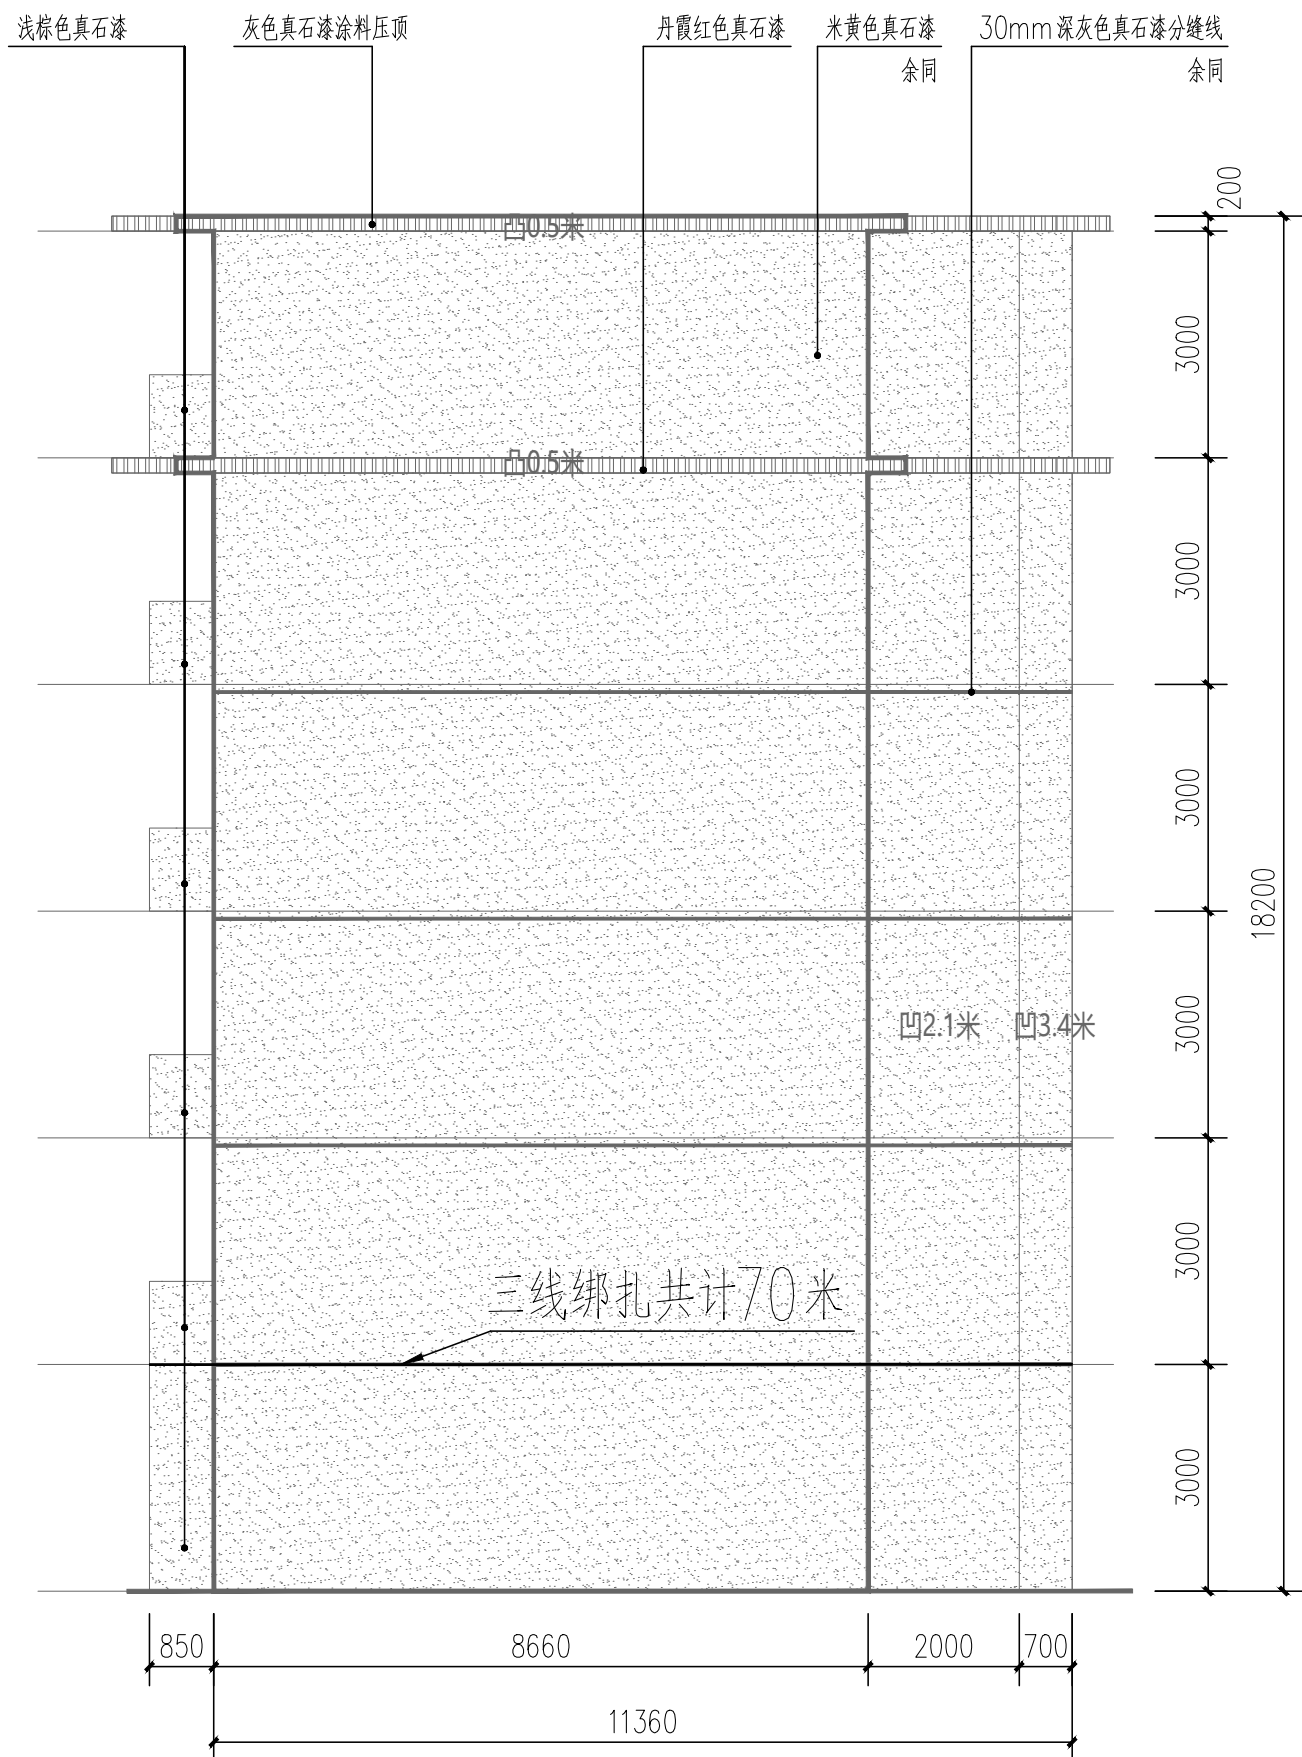

5#楼改造电气西立面:100

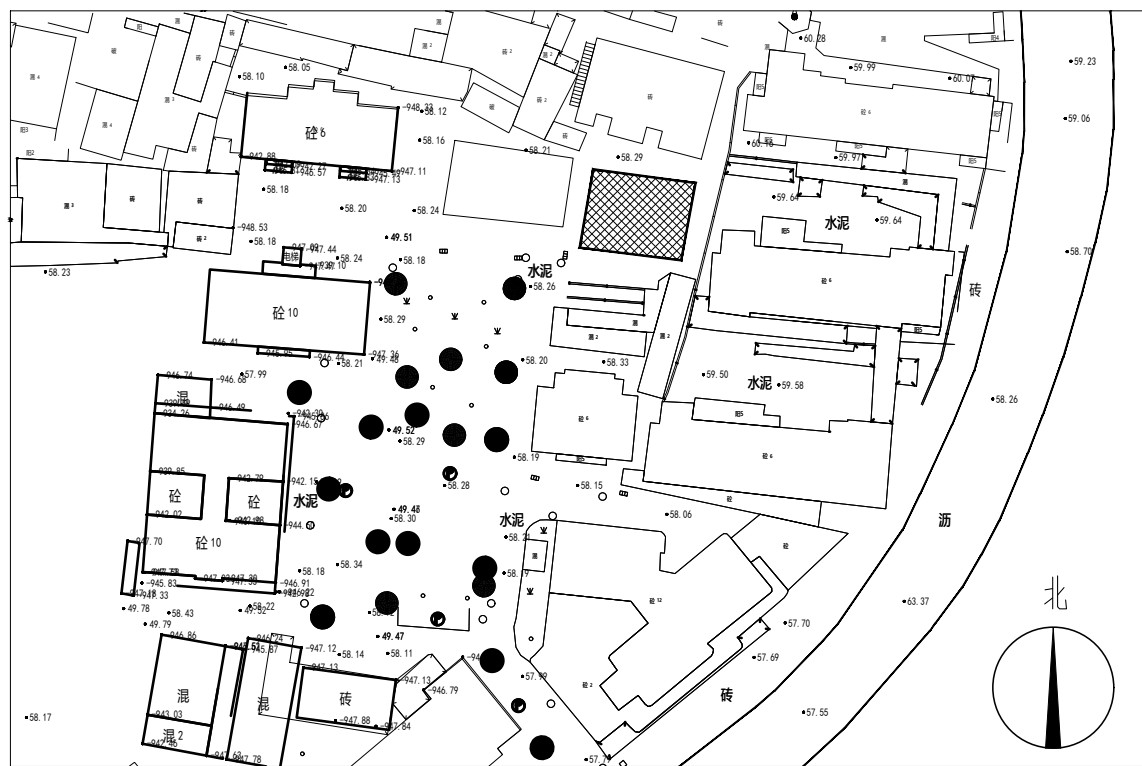

位置示意图

其他改造内容					图例				
类型	名称	面积(或长度)	做法	备注	类型	立面图例	名称	打印色号	数量
楼梯间	扶手	40m	详《20ZJ401》P59靠墙扶手A, 扶手材质N3	若原建筑疏散楼梯净宽小于1.2m时, 此项不做	涂料		米黄色真石漆	141	832. 5m ²
	楼梯间墙面	414m ²	详SM-03, 墙1做法				丹霞红色真石漆	11	37. 5m ²
	楼梯间顶棚	75m ²	详SM-03, 顶1做法				灰色真石漆涂料压顶	160	144m ²
三线整治		110m			金属		丹霞红色铝合金百叶	242	
首层入口	首层入口地面	45m ²	详SM-03, 地1做法		分缝线		30mm深灰色真石漆分缝线	190	230m
	首层入口两侧外墙	90m ²	详SM-03, 外2做法				立面清洗范围	211	
防盗网翻新		1211m ²	详SM-03, 防盗网翻新做法				不在改造范围	253	