

会签栏
COORDINATION

建筑 ARCHIT.		结构 STRUCT.	
给排水 PLUMBING		电气 ELECTR.	
通风空调 HVAC		节能 SAVING	
基坑支护 FOUNDAT. PIT		规划 PLANNING	

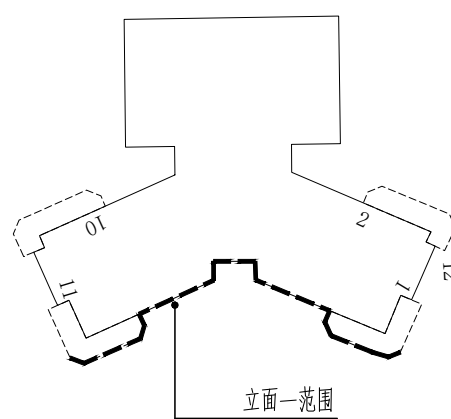
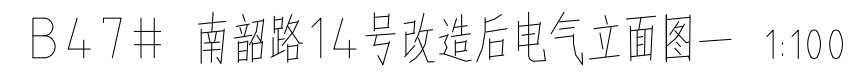
签名栏
DESIGNERS

设计总负责 PROJECT DIRECTOR	冯雅莹 
审定 APPROVED BY	杨林 
审核 REVIEWED BY	杨林 
专业负责 ENGINEER IN CHARGE	卢博韬 
校对 CHECKED BY	夏伟伟 
设计 DESIGNED BY	卢博韬 

注册师签章
REGISTERED ENGINEER SIGNATURE

单位出图章
窗O門PANY SEAR

建设单位 UNIT	韶关市浈江区城市建设事务中心		
工程名称 PROJECT	浈江区2026年城镇老旧小区改造项目		
项目名称 SUB-TITLE	B47# 南韶路14号		
图名 TITLE	B47# 南韶路14号电气立面图一		
合同编号 CON. NO.	JK202608022A		
图幅 MAP	A1	版次 EDITION NO	1.0
专业 DISCIPLINE	电气	阶段 STAGE	施工图
日期 DATE	2026. 08	图号 DWG. NO.	

[illegible]