


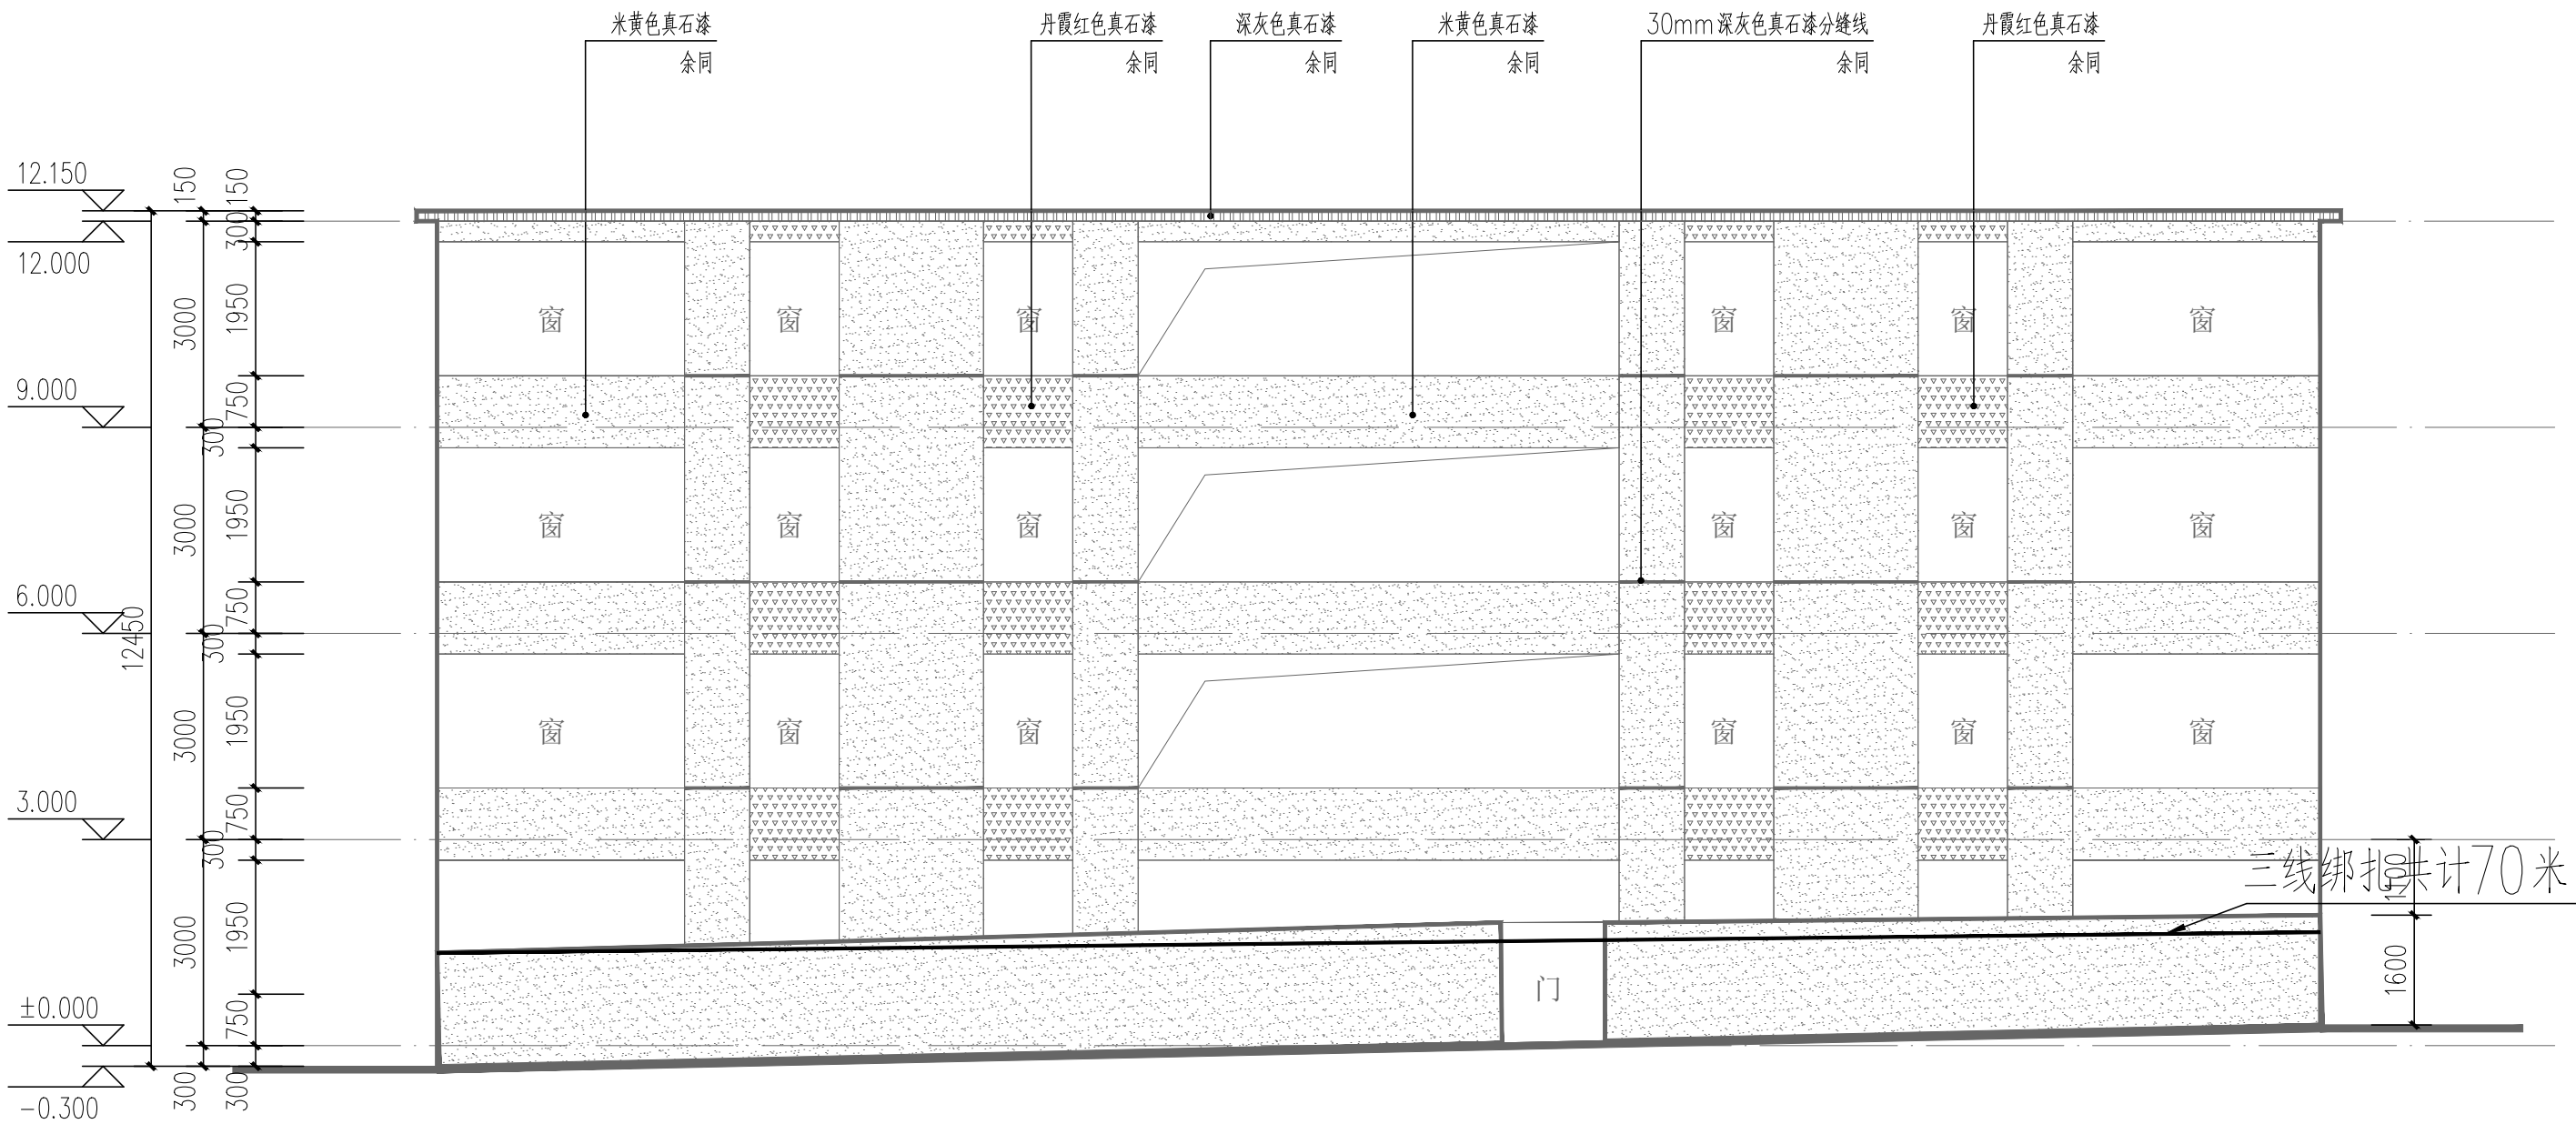

D11# 东新路3号改造后电气立面图一 1:100

说明
NOTES

会签栏
窗COORDINATION

建筑 AR窗HL		结构 STRU窗T.	
给排水 PLUMBING		电气 ELE窗.	
通风空调 HVA窗		节能 SAVING	
基坑支护 FOUND. PIT		规划 PLANNING	

签名栏
DESIGNERS

设计总负责 PROJ窗T DIRECTOR	冯雅莹 窗雅莹
审 定 APPROVED BY	杨林 窗杨林
审 核 REVIEWED BY	杨林 窗杨林
专业负责 ENGINEER IN CHARGE	卢博韬 窗卢博韬
校 对 窗HECKED BY	夏伟伟 窗夏伟伟

设 计 DESIGNED BY	卢博韬 窗卢博韬
--------------------	-------------

注册师签章
REGISTERED ENGINEER SIGNATURE

单位出图章
窗OMPANY SEAL

建 设 单 位 窗IENT	韶关市浈江区城市建设事务中心		
工 程 名 称 PROJ窗T	浈江区2026年城镇老旧小区改造项目		
子 项 名 称 SUB-TITLE	D11# 东新路3号		
图 名 TITLE	D11# 东新路3号电气立面图一		
合同编号 窗ON. NO.	JK202608022A		
图 幅 窗AP	A2	版 次 EDITION NO.	
专 业 DIS窗IPLINE	电气	阶 段 STAGE	施工图
日 期 DATE	2026. 08	图 号 DWG. NO.	AP-01

序 号 SERIAL. NO.	
--------------------	--