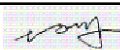
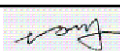
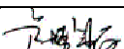
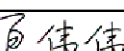
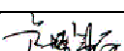


说明

NOTES



会签栏 窗COORDINATION			
建筑 AR窗HL		结构 STRU窗T.	
给排水 PLU窗IBING		电气 ELE窗	
通风空调 HVA窗		节能 SAVING	
基坑支护 FOUND. PIT		规划 PLANNING	

签名栏 DESIGNERS	
设计总负责 PROJE窗T DIRE窗TOR	冯雅莹 
审 定 APPROVED BY	杨林 
审 核 REVIEWED BY	杨林 
专业负责 ENGINEER IN 窗HARGE	卢博韬 
校 对 窗HE窗KED BY	夏伟伟 
设 计 DESIGNED BY	卢博韬 


注册师签章 REGISTERED ENGINEER SIGNATURE
--

单位出图章 窗O窗PANY SEAL

建 设 单 位 窗LIENT	韶关市浈江区城市建设事务中心		
工 程 名 称 PROJE窗T	浈江区2026年城镇老旧小区改造项目		
子 项 名 称 SUB-TITLE	D11# 东新路3号		
图 名 TITLE	D11# 东新路3号电气立面图二		
合同编号 窗ON. NO.	JK202608022A		
图 幅 窗P	A2	版 次 EDITION NO.	
专 业 DIS窗IPLINE	电气	阶 段 STAGE	施工图
日 期 DATE	2026. 08	图 号 DWG. NO.	AP-01

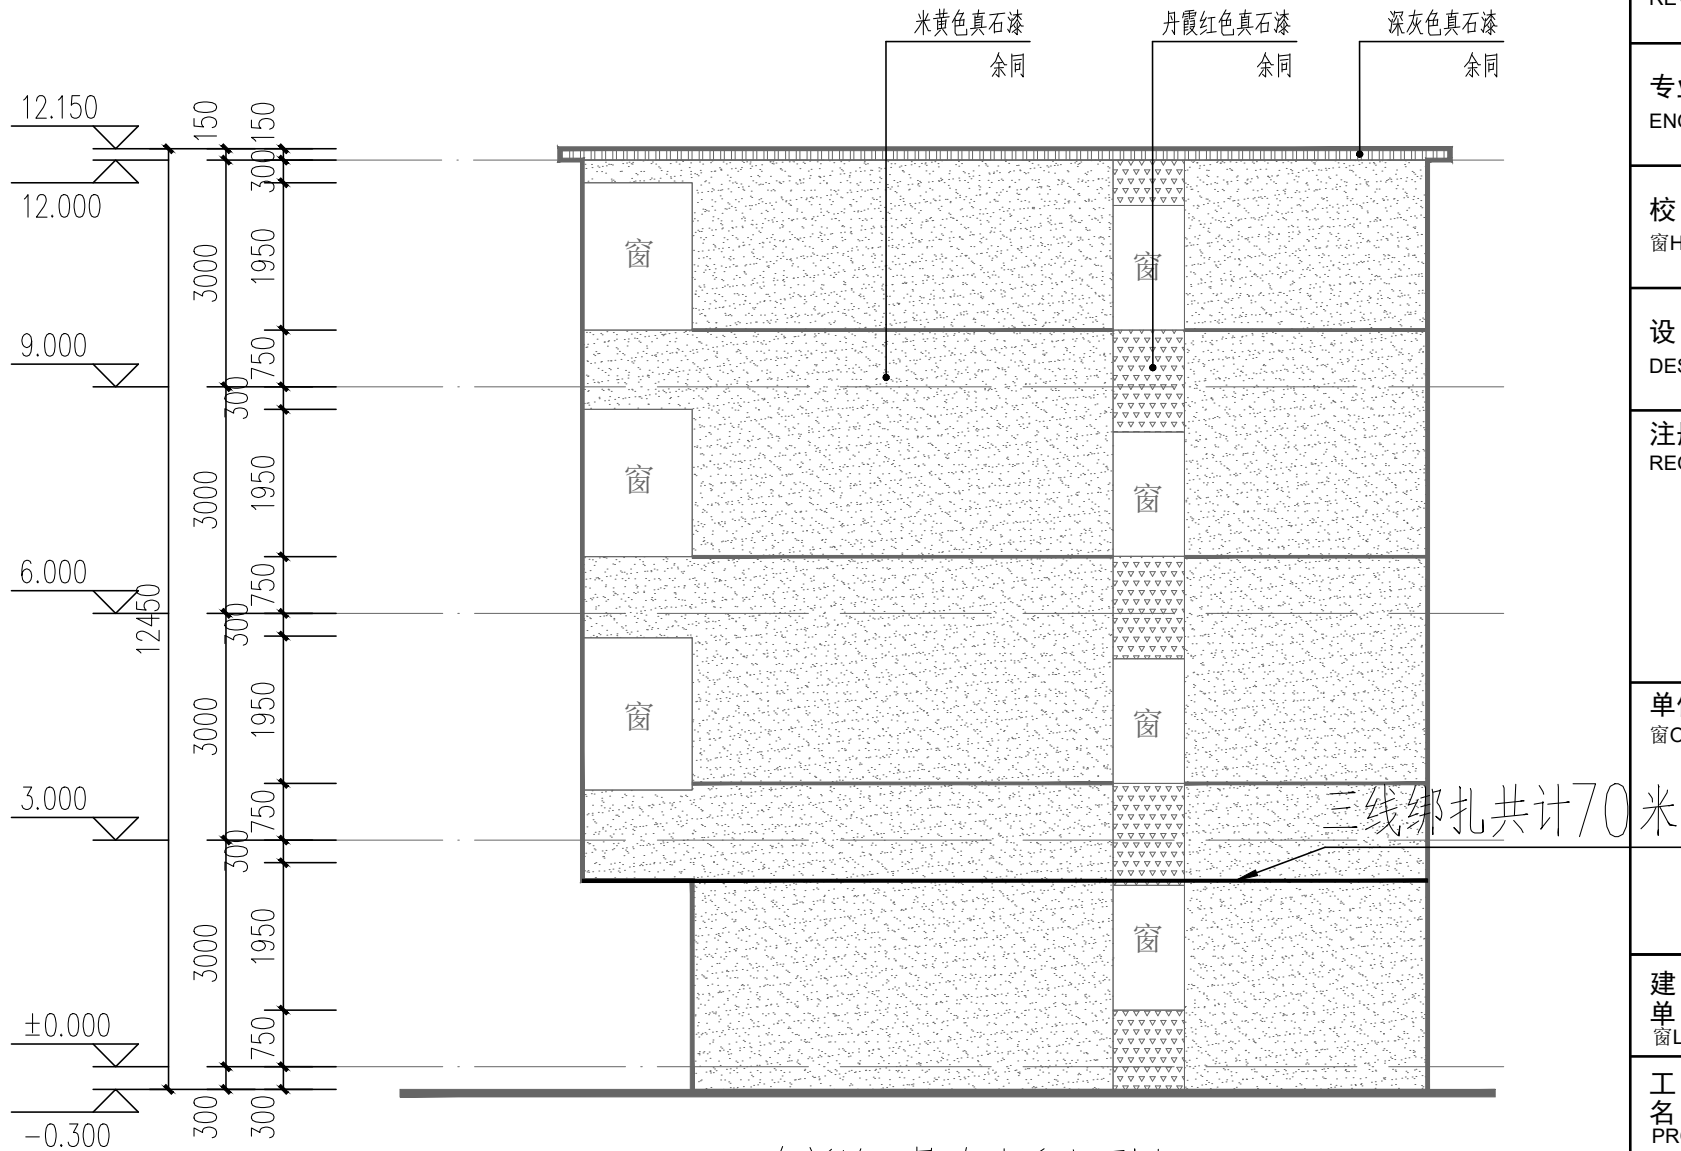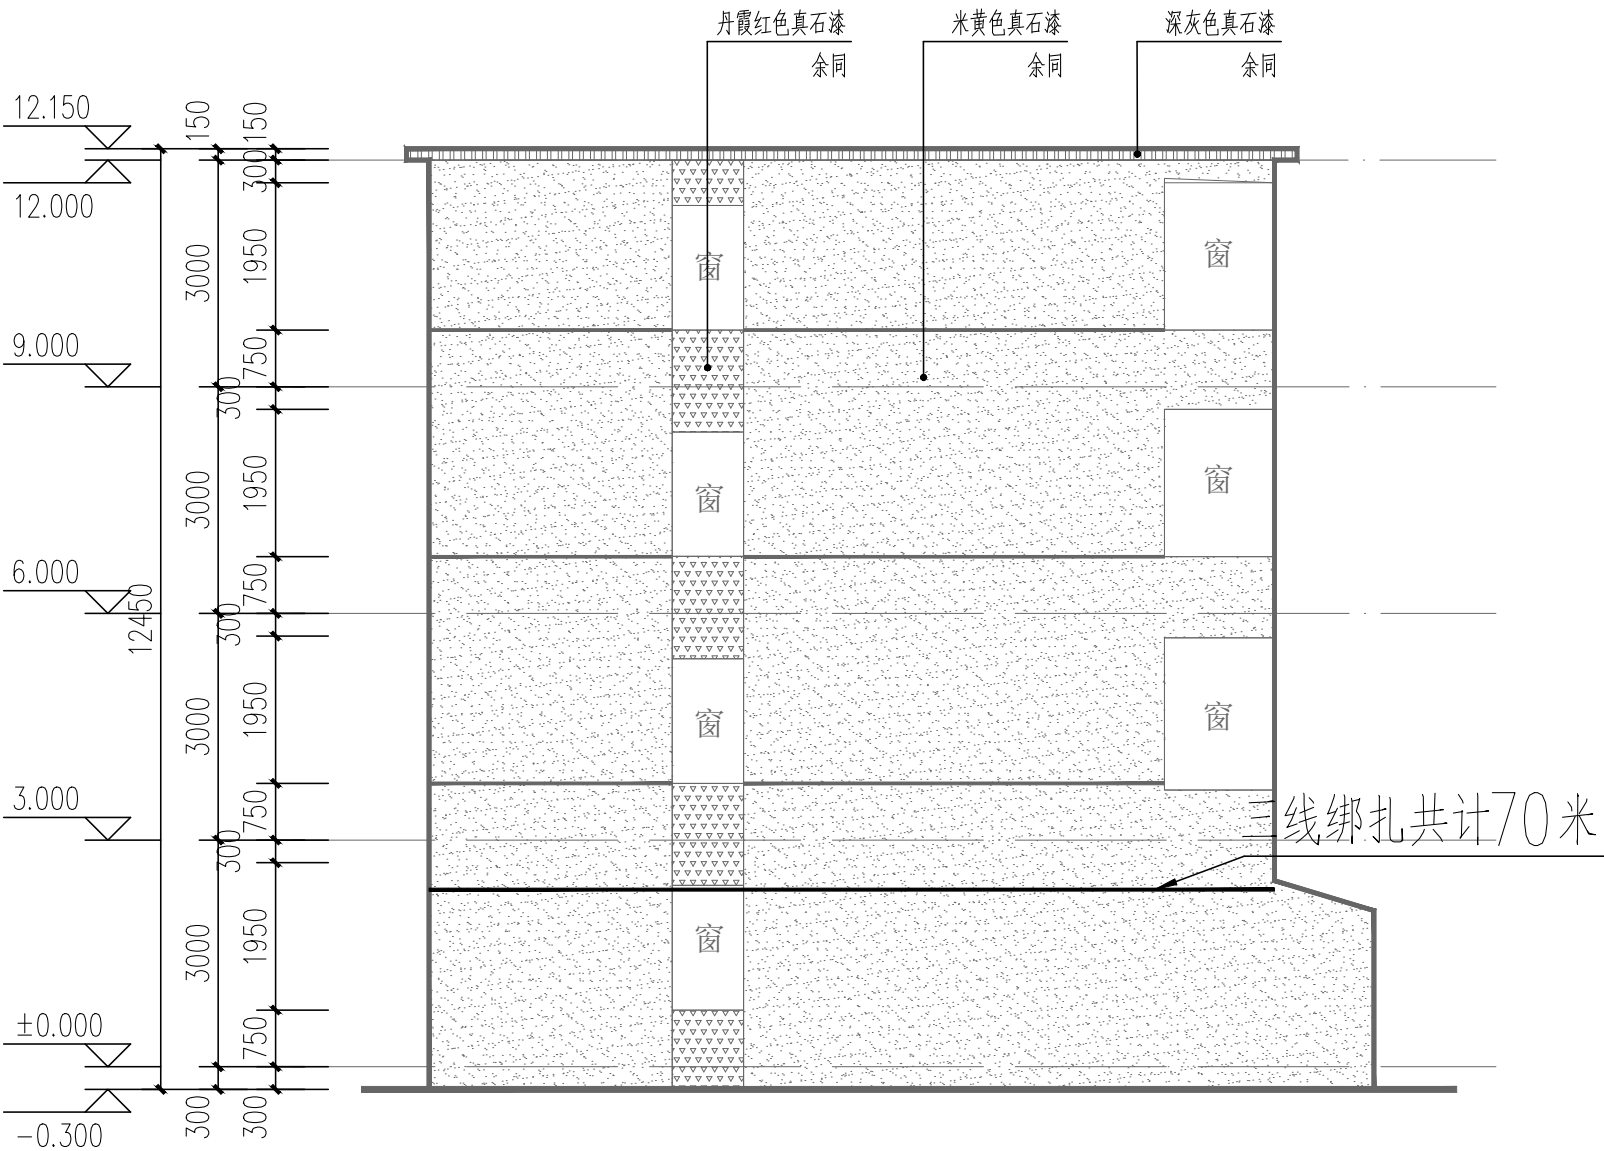

D11# 东新路3号改造后立面图三 1:100

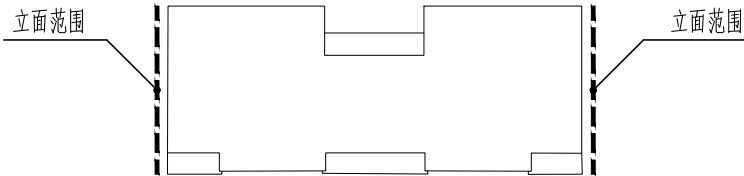

图例					
类型	立面图例	名称	打印色号	立面二工程量	立面三工程量
涂料		米黄色真石漆	141	197.17	184.52
		丹霞红色真石漆	11	5.50	5.50
		灰色真石漆涂料压顶	160	1.84	1.84
金属		丹霞红色铝合金百叶	242		
分缝线		30mm深灰色真石漆分缝线	190	36.72	36.72
		立面清洗范围	211		
		不在改造范围	253		