
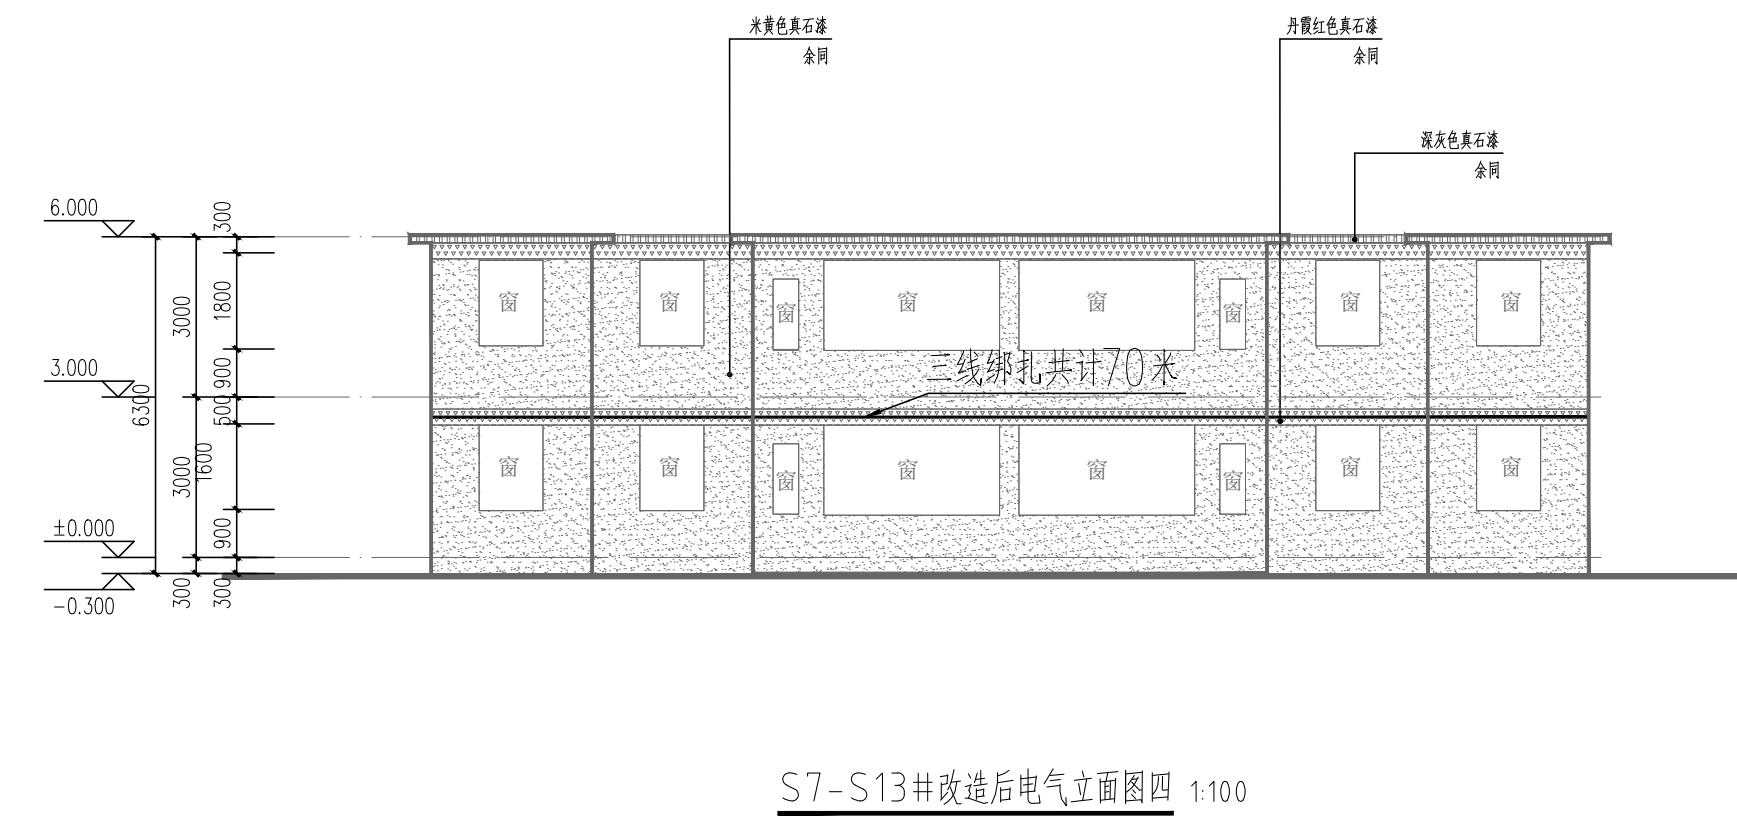
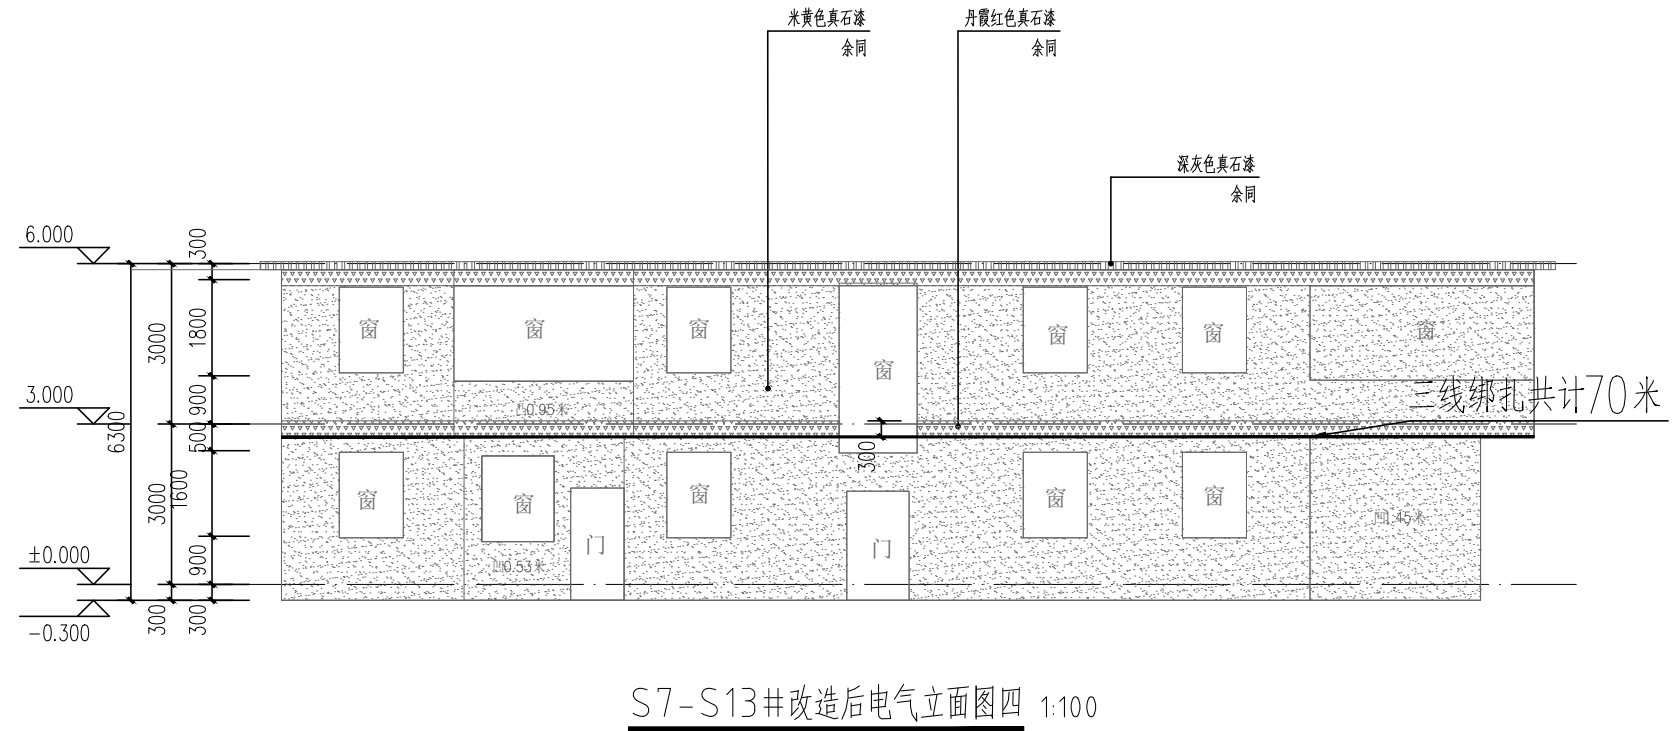
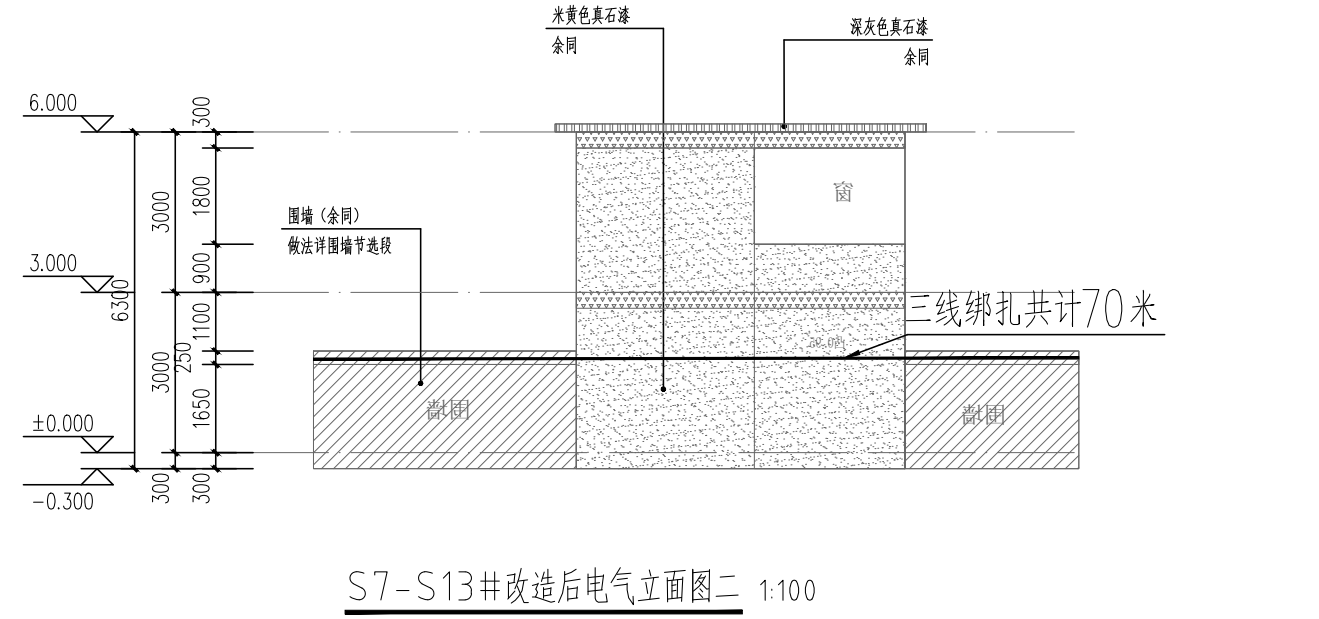
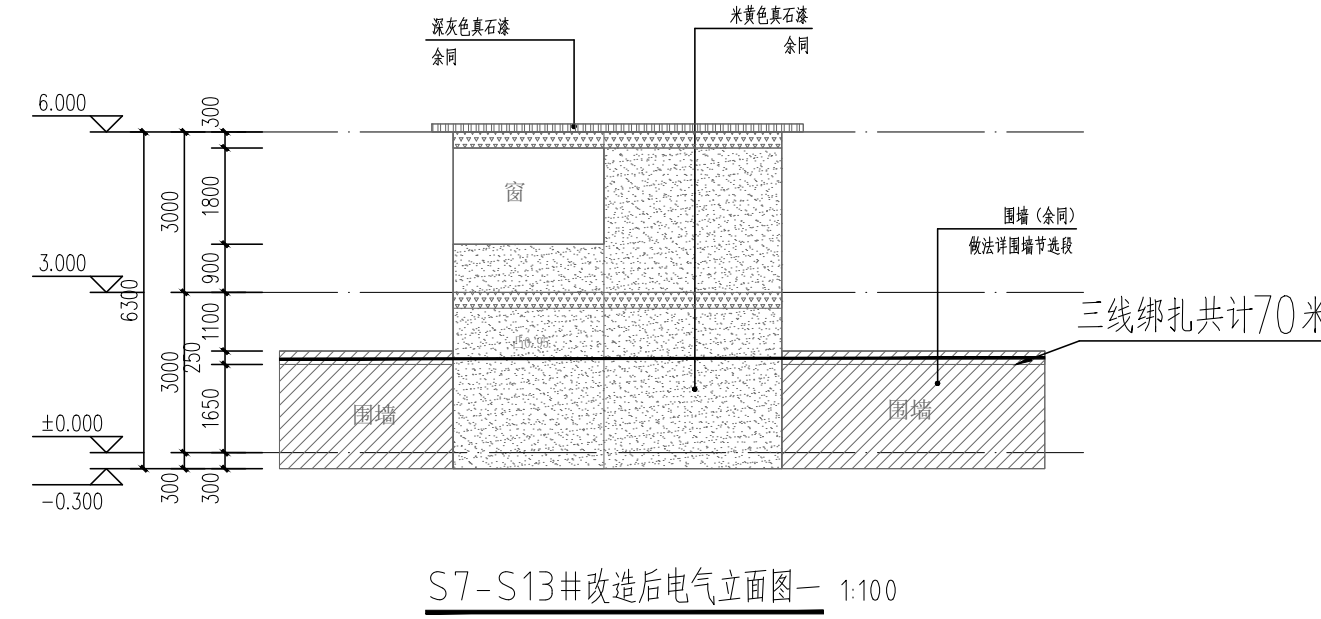
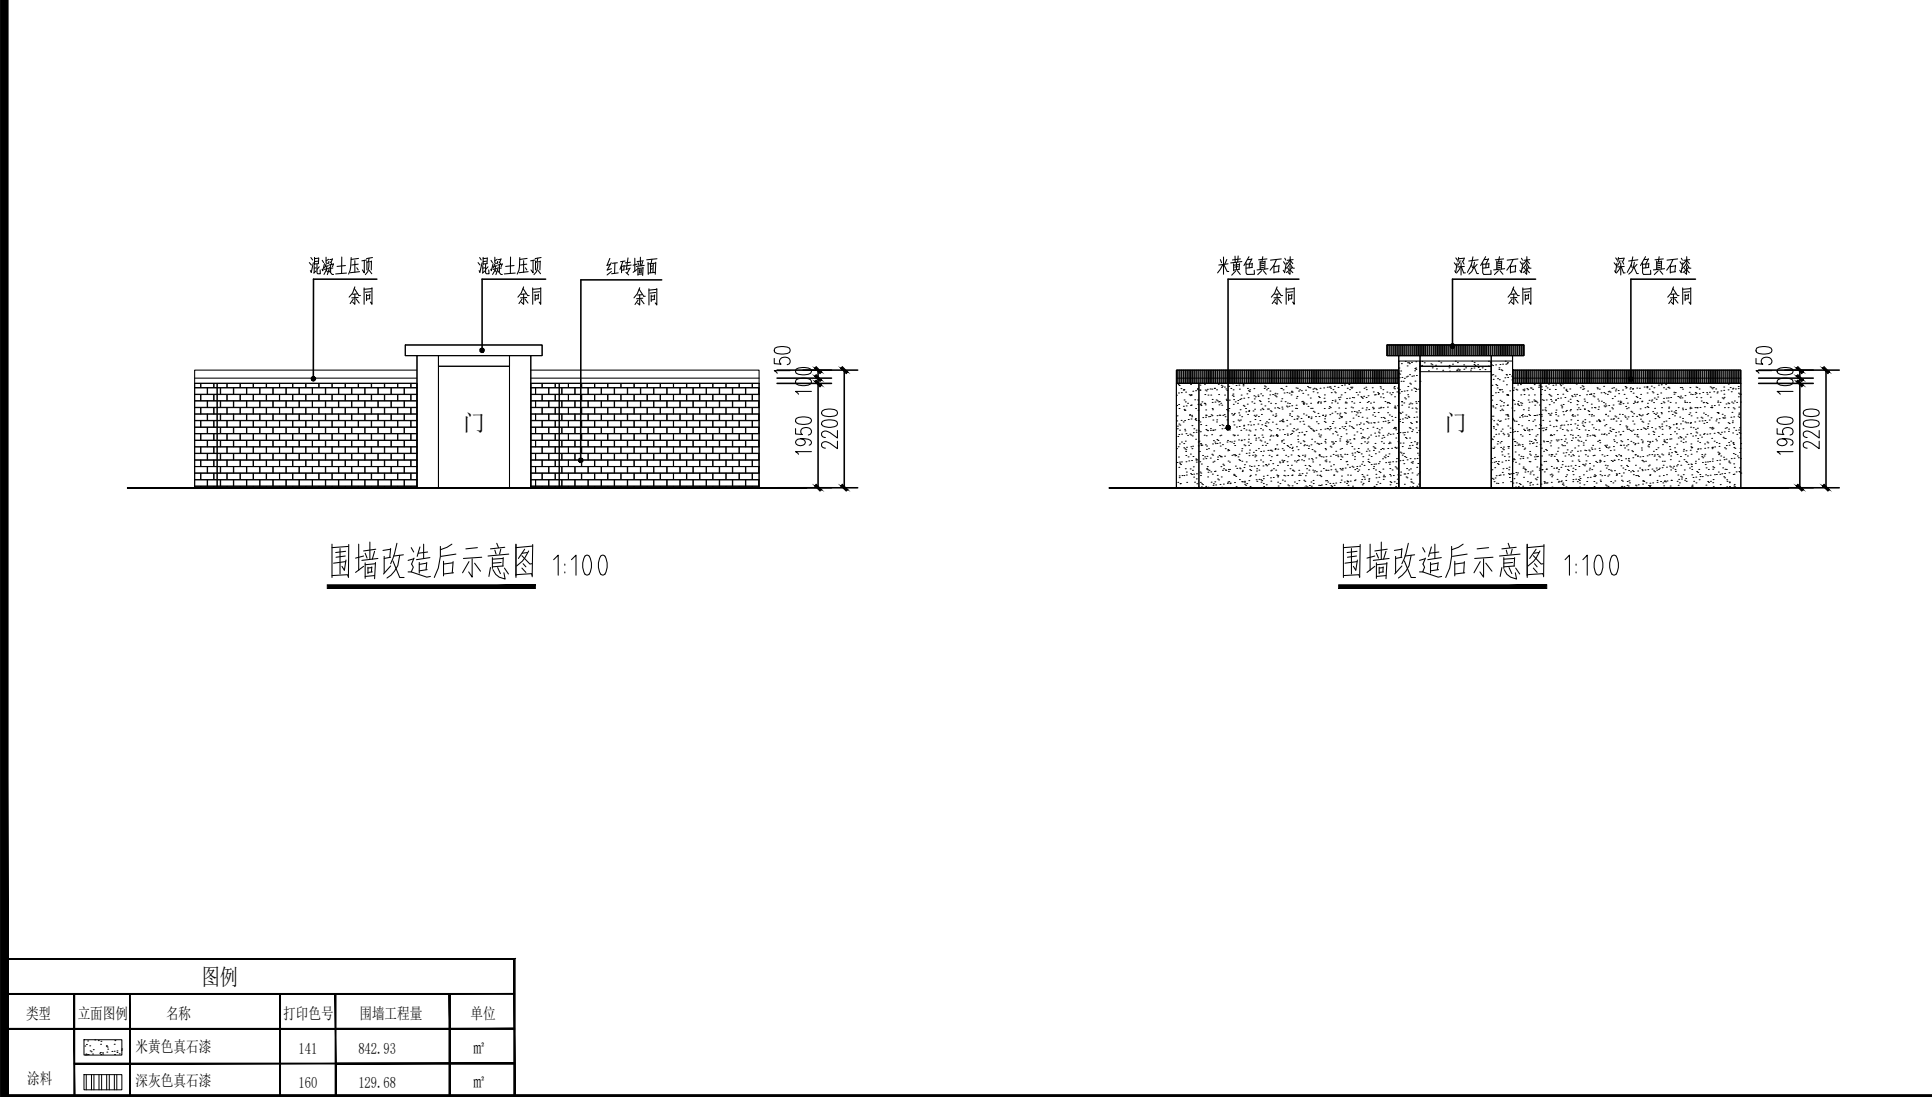


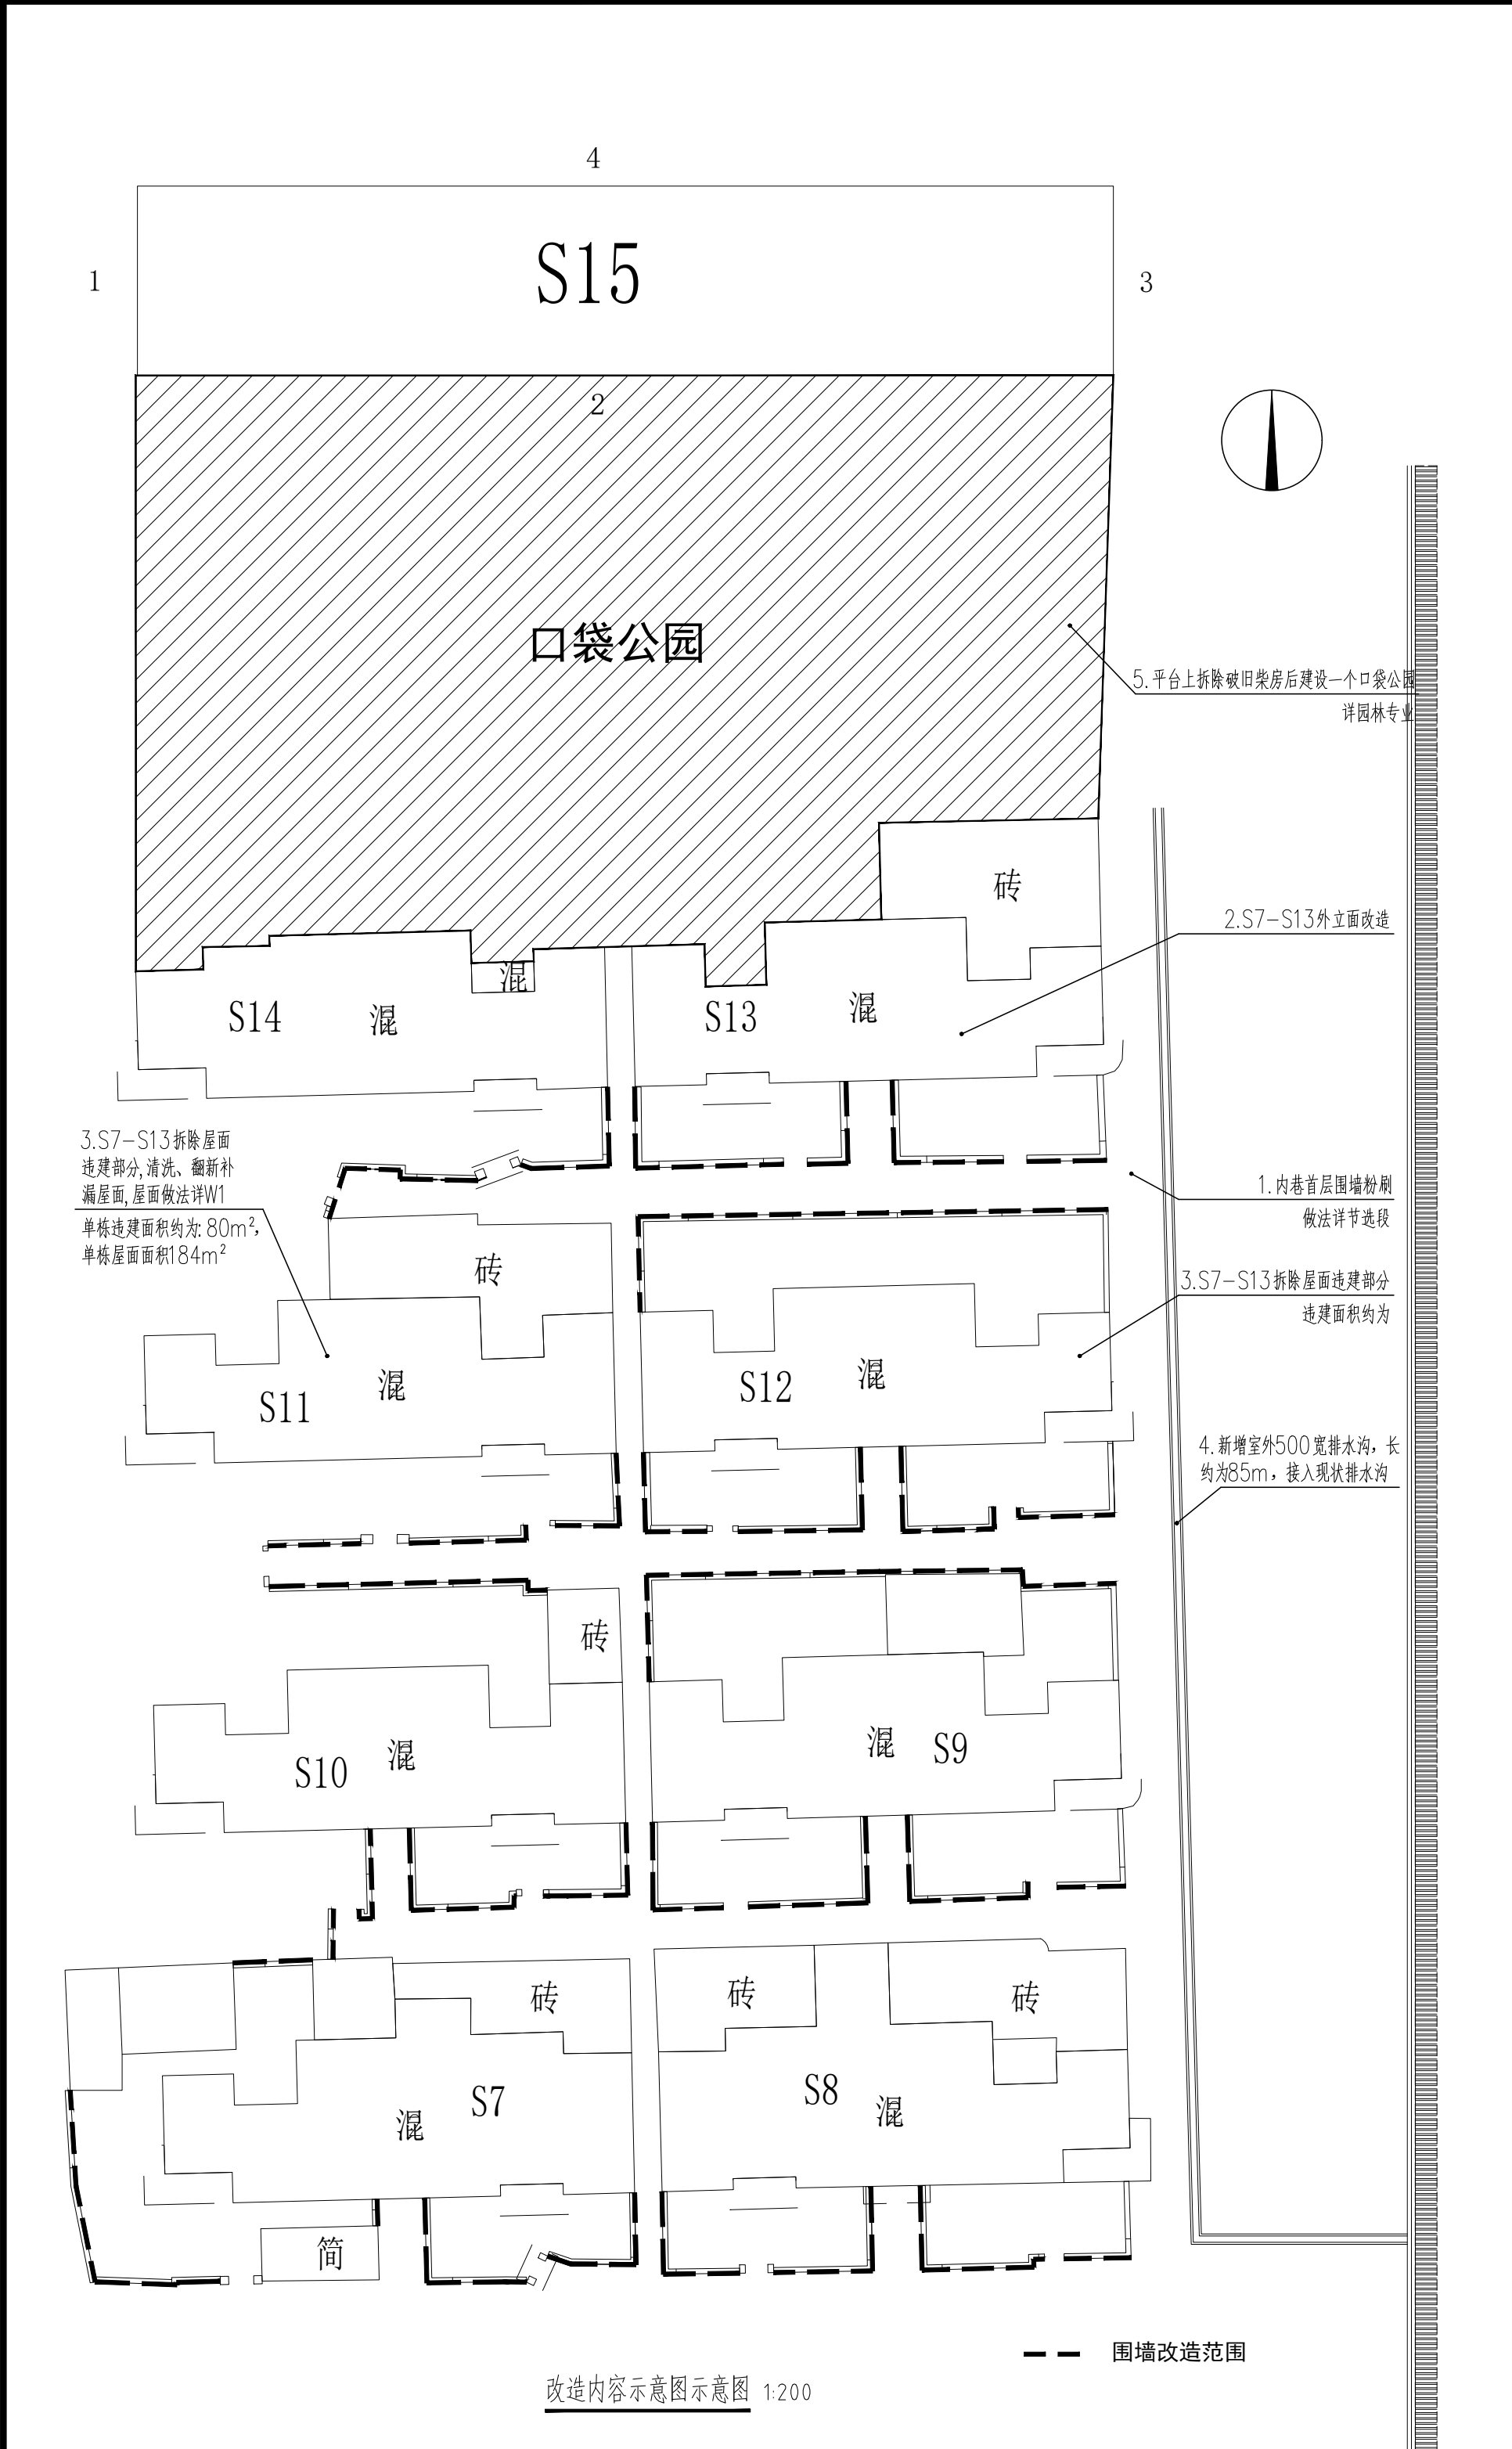

图例				
类型	立面图例	名称	材料代号	单位
外墙		米黄色色石漆	141	㎡
内墙		米黄色色石漆	140	㎡

图例		名称	材料代号	单位
外墙		米黄色色石漆	141	㎡
内墙		米黄色色石漆	140	㎡
内墙		米黄色色石漆	140	㎡
广东省建科建筑设计院有限公司
Guangdong Jianke Architecture Design Institute CO., Ltd.

建筑行业(建筑工程)甲级 证书编号: A14402355
CONSTRUCTION ENGINEERING GRADE
城乡规划编制甲级 证书编号: 自资规甲字21440262
URBAN AND RURAL PLANNING GRADE

*版权所有, 不得复制、套用或公开。
*本图未经相关部门批准及施工图审查通过, 不得用于施工。

说明
NOTES

会签栏
COORDINATION

建筑 ARCHI.		结构 STRUCT.	
给排水 PLUMBING		电气 ELEC.	
通风空调 HVAC		节能 SAVING	
基坑支护 FOUND. PIT		规划 PLANNING	

图例

签名栏
DESIGNERS

设计总负责 PROJECT DIRECTOR	冯雅莹
审 定 APPROVED BY	杨林
审 核 REVIEWED BY	杨林
专业负责 ENGINEER IN CHARGE	卢博韬
校 对 CHECKED BY	夏伟伟
设 计 DESIGNED BY	卢博韬

注册师签章
REGISTERED ENGINEER SIGNATURE

单位出图章
COMPANY SEAL

建 设 单 位 CLIENT	韶关市浈江区城市建设事务中心
工 程 名 称 PROJECT	浈江区2026年城镇老旧小区改造项目
子 项 名 称 SUB-TITLE	
图 名 TITLE	
合同编号 CON. NO.	JK202608022A
图 幅 MAP	A1
版 次 EDITION NO.	
专 业 DISCIPLINE	电气
阶 段 STAGE	施工图
日 期 DATE	2026. 08
图 号 DWG. NO.	
序 号 SERIAL NO.	