



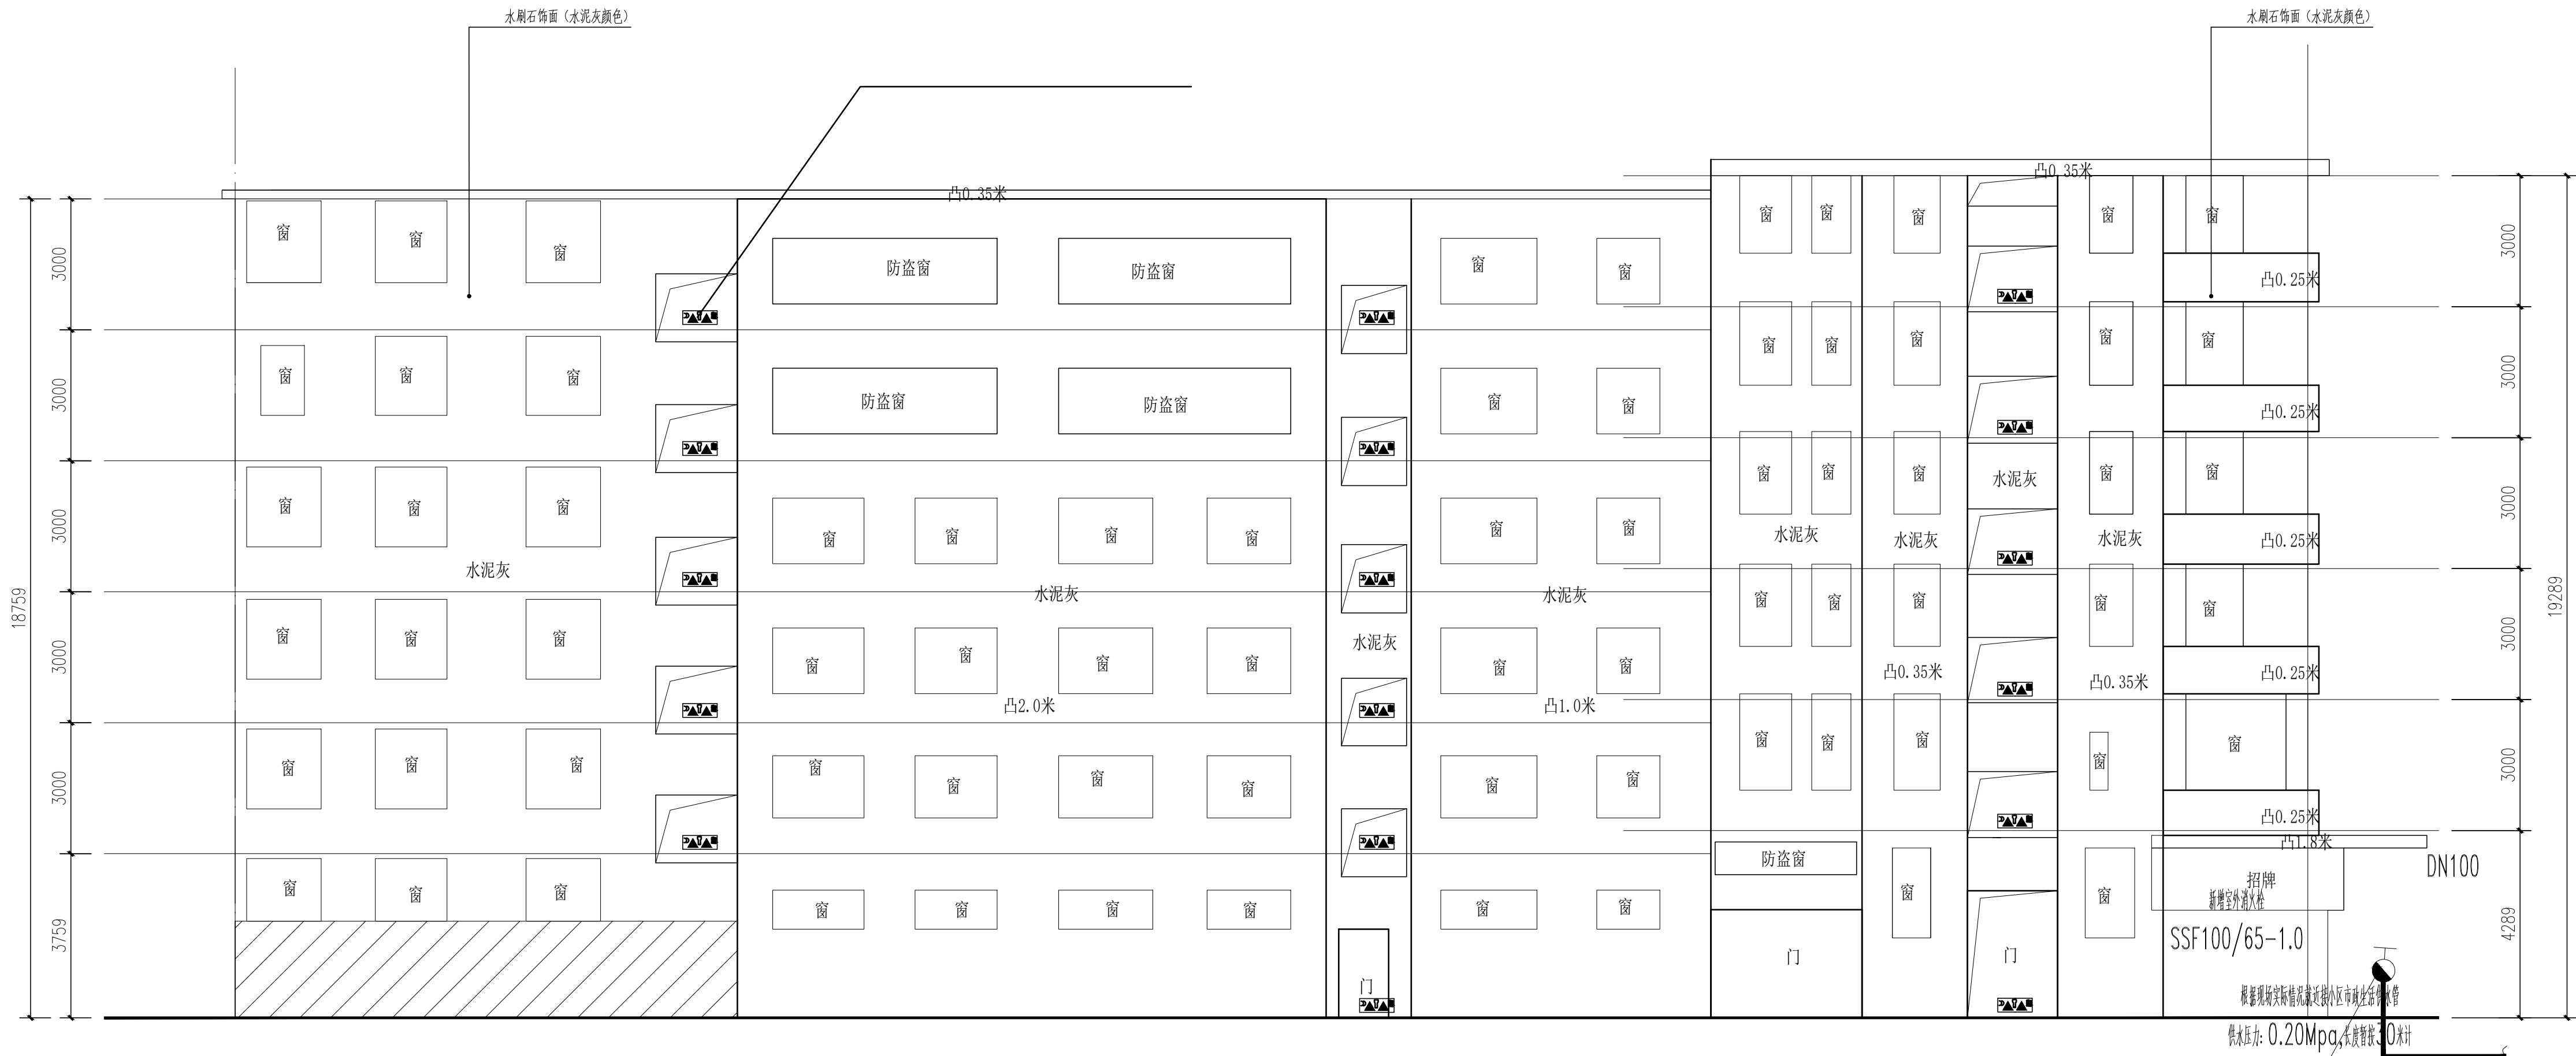

消消图例及说明	消消名称	消消名称及规格型号	单位	数量
	消防栓四件组，其中罐身每个单独按体积另设置	MF/ABC3天久牌及HZL/C40防喷面具2具 生拉一具+多步消力子一具+（随罐携带各配件）	套	17
	室外消火栓	罐装室内消火栓，型号：SSF100/65-1.0	个	1
	室外埋地消防管	材质：镀锌钢板焊管聚酰胺合金DN100（工作压力：1.60Mpa）	米	长宽智能30米 按设计计算

改造前

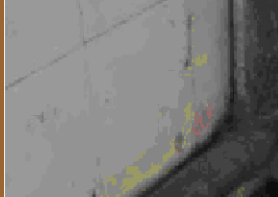

The image shows two types of fire safety equipment cabinets. On the left is a fire extinguisher cabinet, which is red and white, with the text '消火栓' (Fire Extinguisher) and 'H·R' on the door. On the right is a fire alarm cabinet, which is white and grey, with the text '灭火器箱' (Fire Extinguisher Box), 'FIRE EXTINGUISHING EQUIPMENT', and '火警119' (Fire Alarm 119) on the door.



消火栓

会签栏			
窗COORDINATION			
建筑 AR窗HI		结构 STRU窗T.	
给排水 PLU/IBING		电气 ELE窗.	
通风空调 HVA窗		节能 SAVING	
基坑支护 防盜窗OUNDA	PIT	规划 PLANNING	

签名栏 DESIGNERS	
设计总负责 PROJECT DIRECTOR	冯雅莹 
审 定 APPROVED BY	黄丽娜 
审 核 REVIEWED BY	黄丽娜 
专业负责 ENGINEER IN CHARGE	王嘉欣 
校 对 CHECKED BY	林俊超 
设 计 DESIGNED BY	文宇晗 

注册师签章
REGISTERED ENGINEER SIGNATURE

单位出图章
窗O门PANY SEAL

建设单位 UNION	韶关市浈江区城市建设事务中心		
工程名称 PROJECT	浈江区2026年城镇老旧小区改造项目		
子项名称 SUB-TITLE	西堤中路14、15号		
图名 TITLE	A-70栋楼梯间简易消防布置图		
合同编号 CON. NO.	JK202608022A		
图幅 MAP	A1	版次 EDITION NO.	1.0
专业名称 DISCIPLINE	给排水	阶段 STAGE	施工图
日期 DATE	2026.08	图号 DWG. NO.	S-10

序 号
SERIAL NO.