


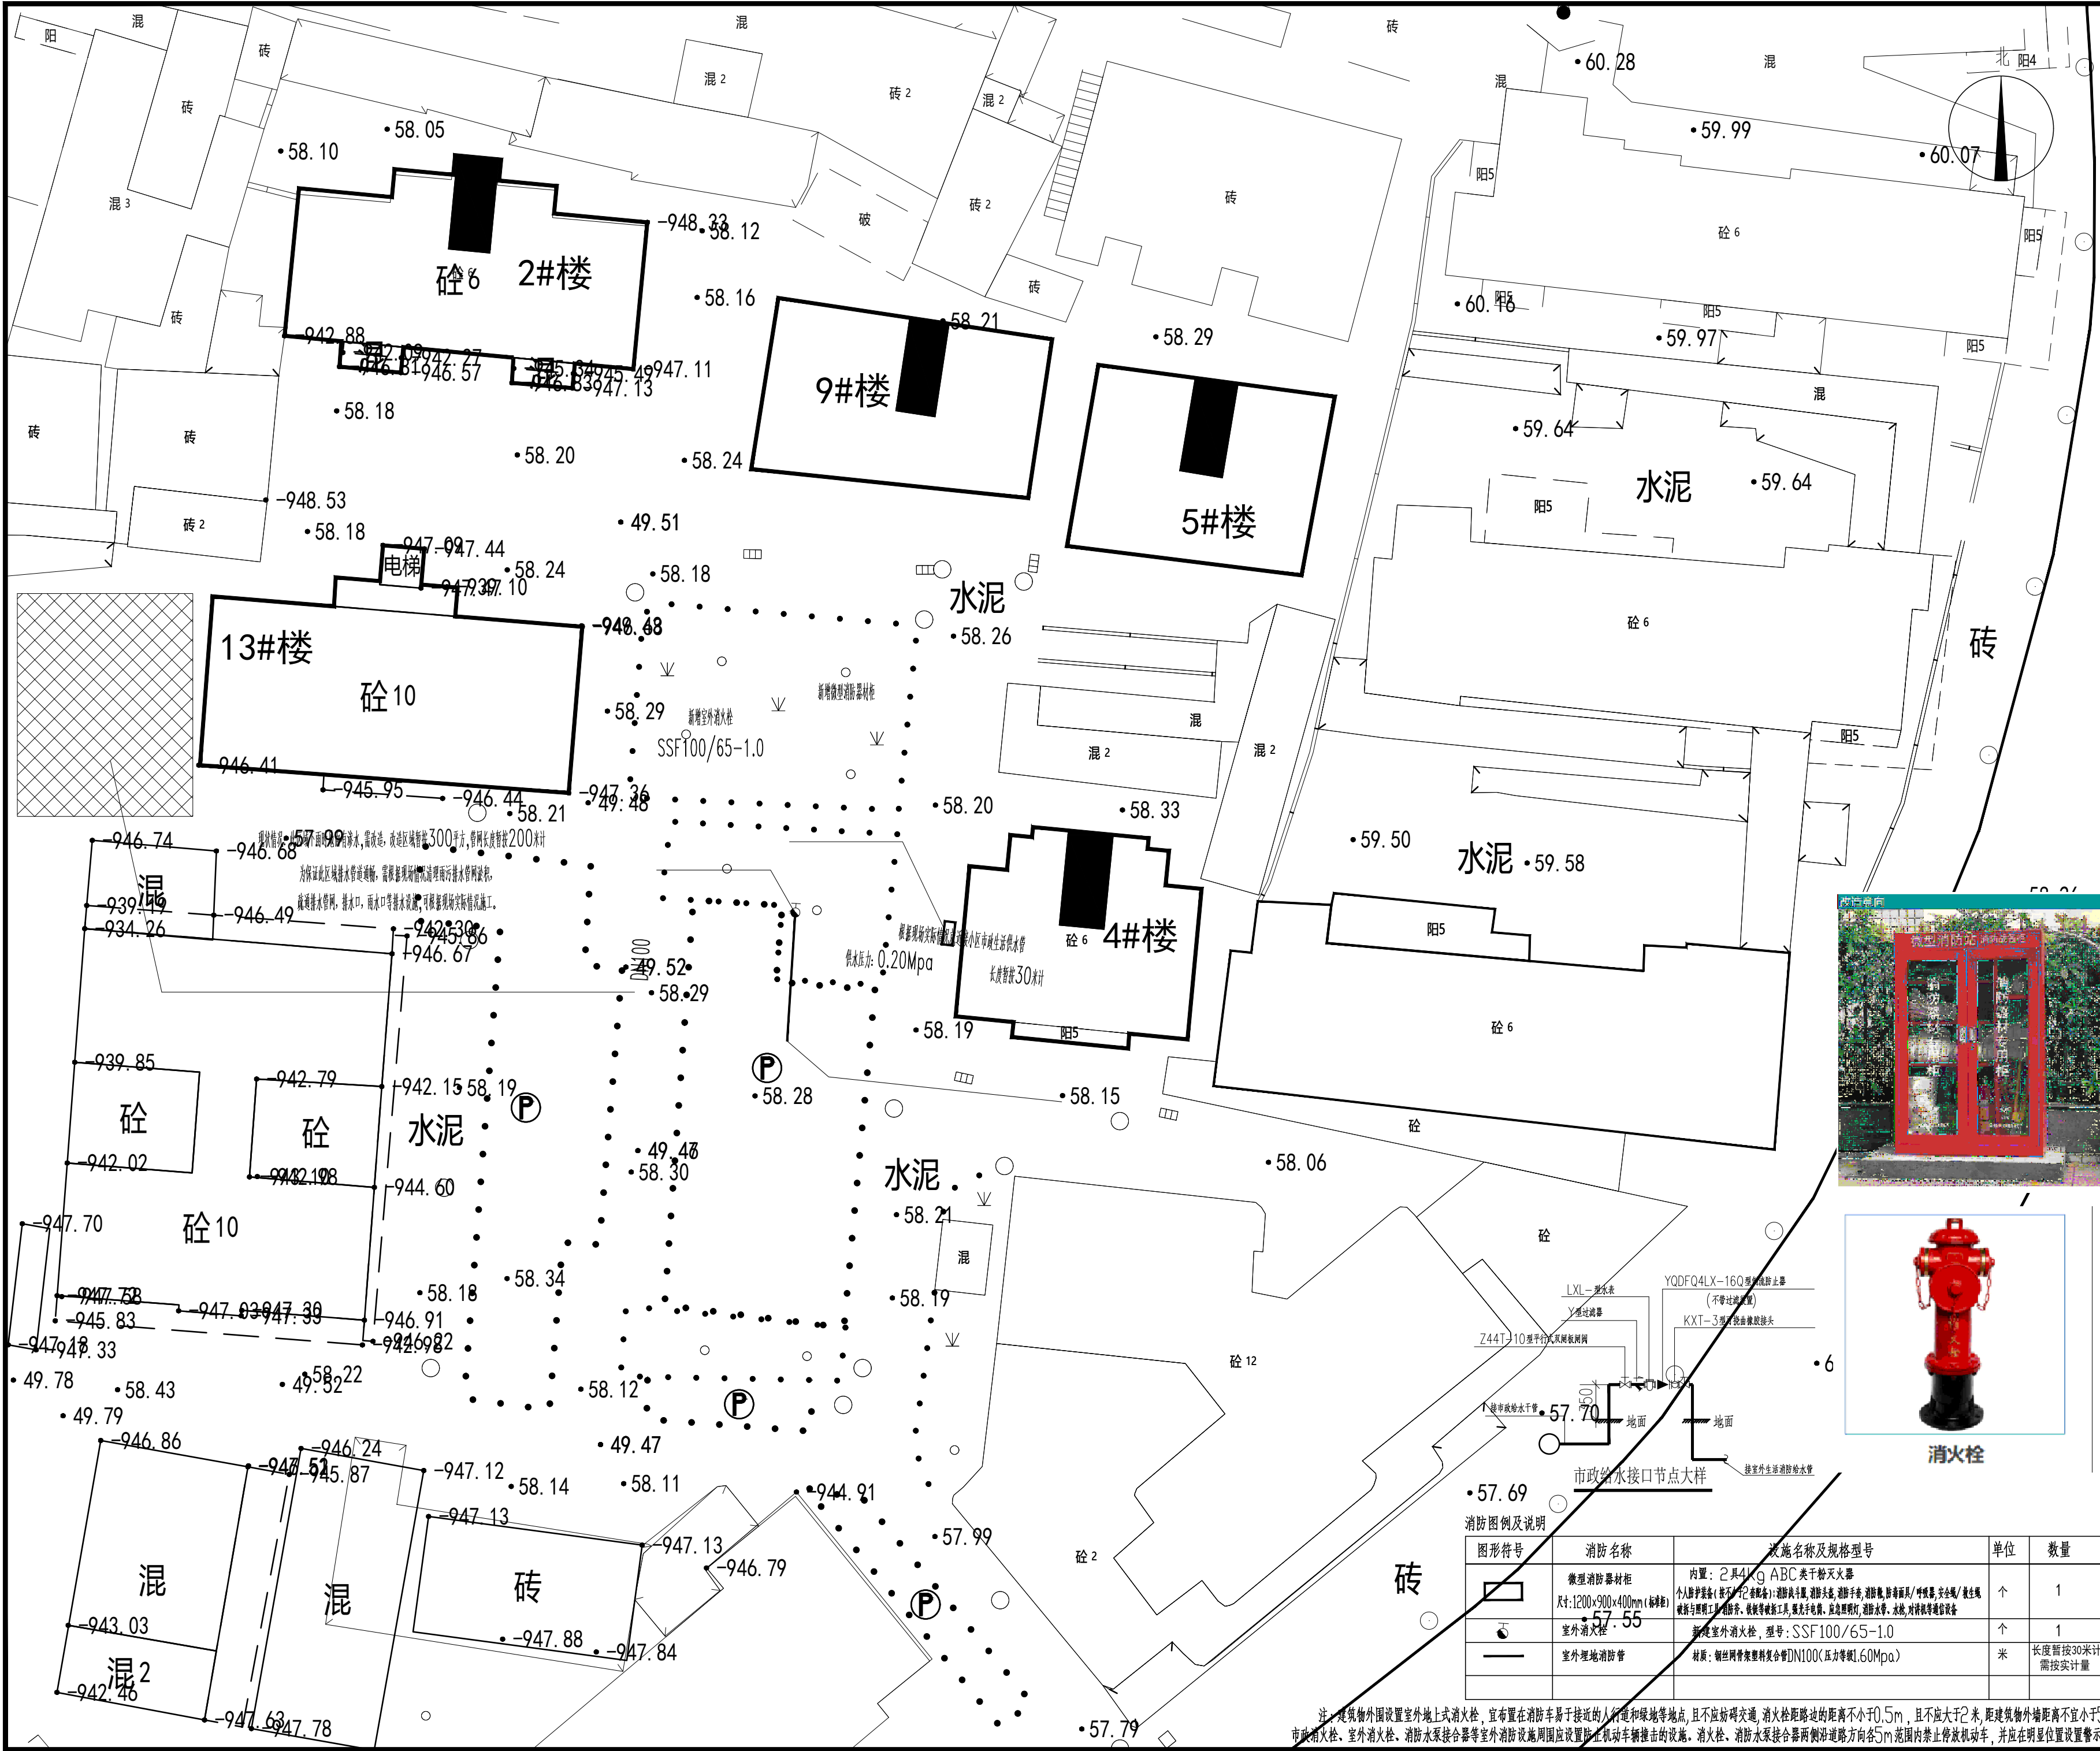

说明
NOTES

会签栏
COORDINATION

建筑 ARCHI.	结构 STRUCT.	
给排水 PLUMBING	电气 ELEC.	
通风空调 HVAC	节能 SAVING	
基坑支护 FOUNDA. PIT	规划 PLANNING	

签名栏
DESIGNERS

设计总负责 PROJECT DIRECTOR	冯雅莹
审 定 APPROVED BY	黄丽娜
审 核 REVIEWED BY	黄丽娜
专业负责 ENGINEER IN CHARGE	王嘉欣
校 对 CHECKED BY	林俊超
设 计 DESIGNED BY	文字喻

注册师签章
REGISTERED ENGINEER SIGNATURE

单位出图章
COMPANY SEAL

建设单位 CLIENT	韶关市浈江区城市建设事务中心		
工程名称 PROJECT	浈江区2026年城镇老旧小区改造项目		
子项名称 SUB-TITLE	风采街道		
图名 TITLE	消防总图		
合同编号 CON. NO.	JK202608022A		
图幅 MAP	A2	版次 EDITION NO	1.0
专业 DISCIPLINE	给排水	阶段 STAGE	施工图
日期 DATE	2026.08	图号 DWG. NO.	S-13