

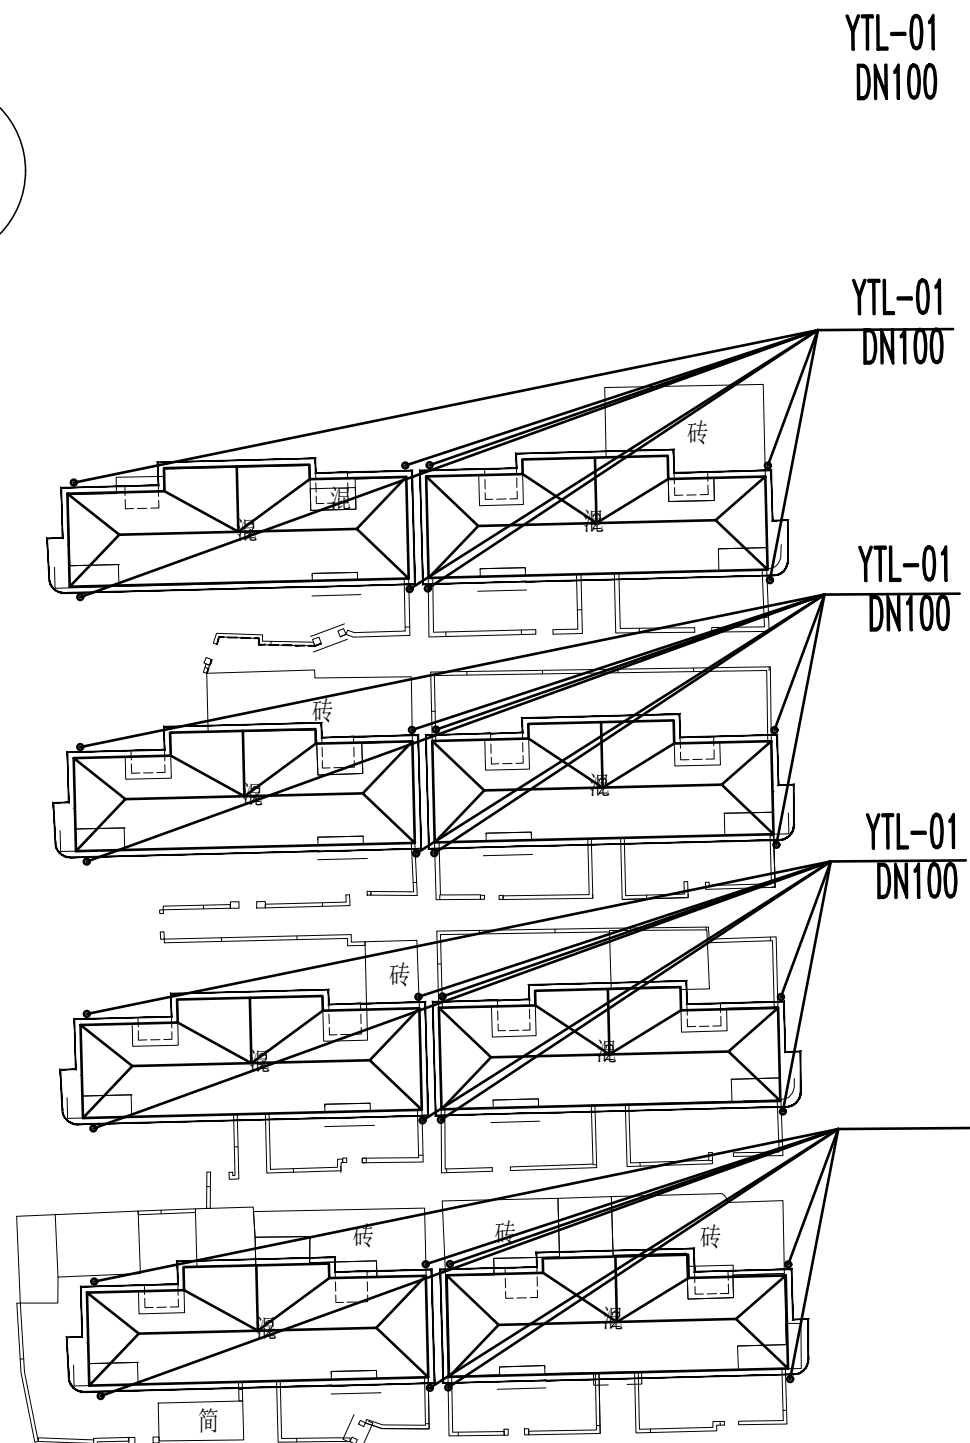
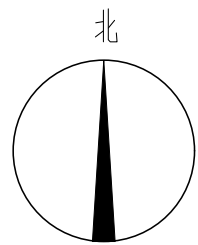


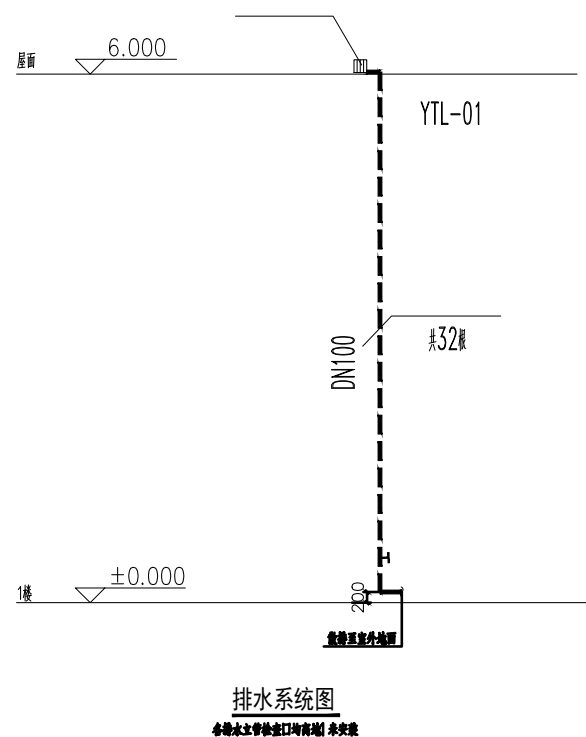


设计说明:

新增坡屋面排水平面图 1:500

- 排水系统在公共场所的相关设施,其设置要在方便其日常维护和设施安全运行的同时,还要避免对车辆和行人正常活动的安全构成妨碍。
- 应安装防坠落装置。防坠落装置应牢固可靠,具有一定的承重能力($\geq 100\text{kg}$)

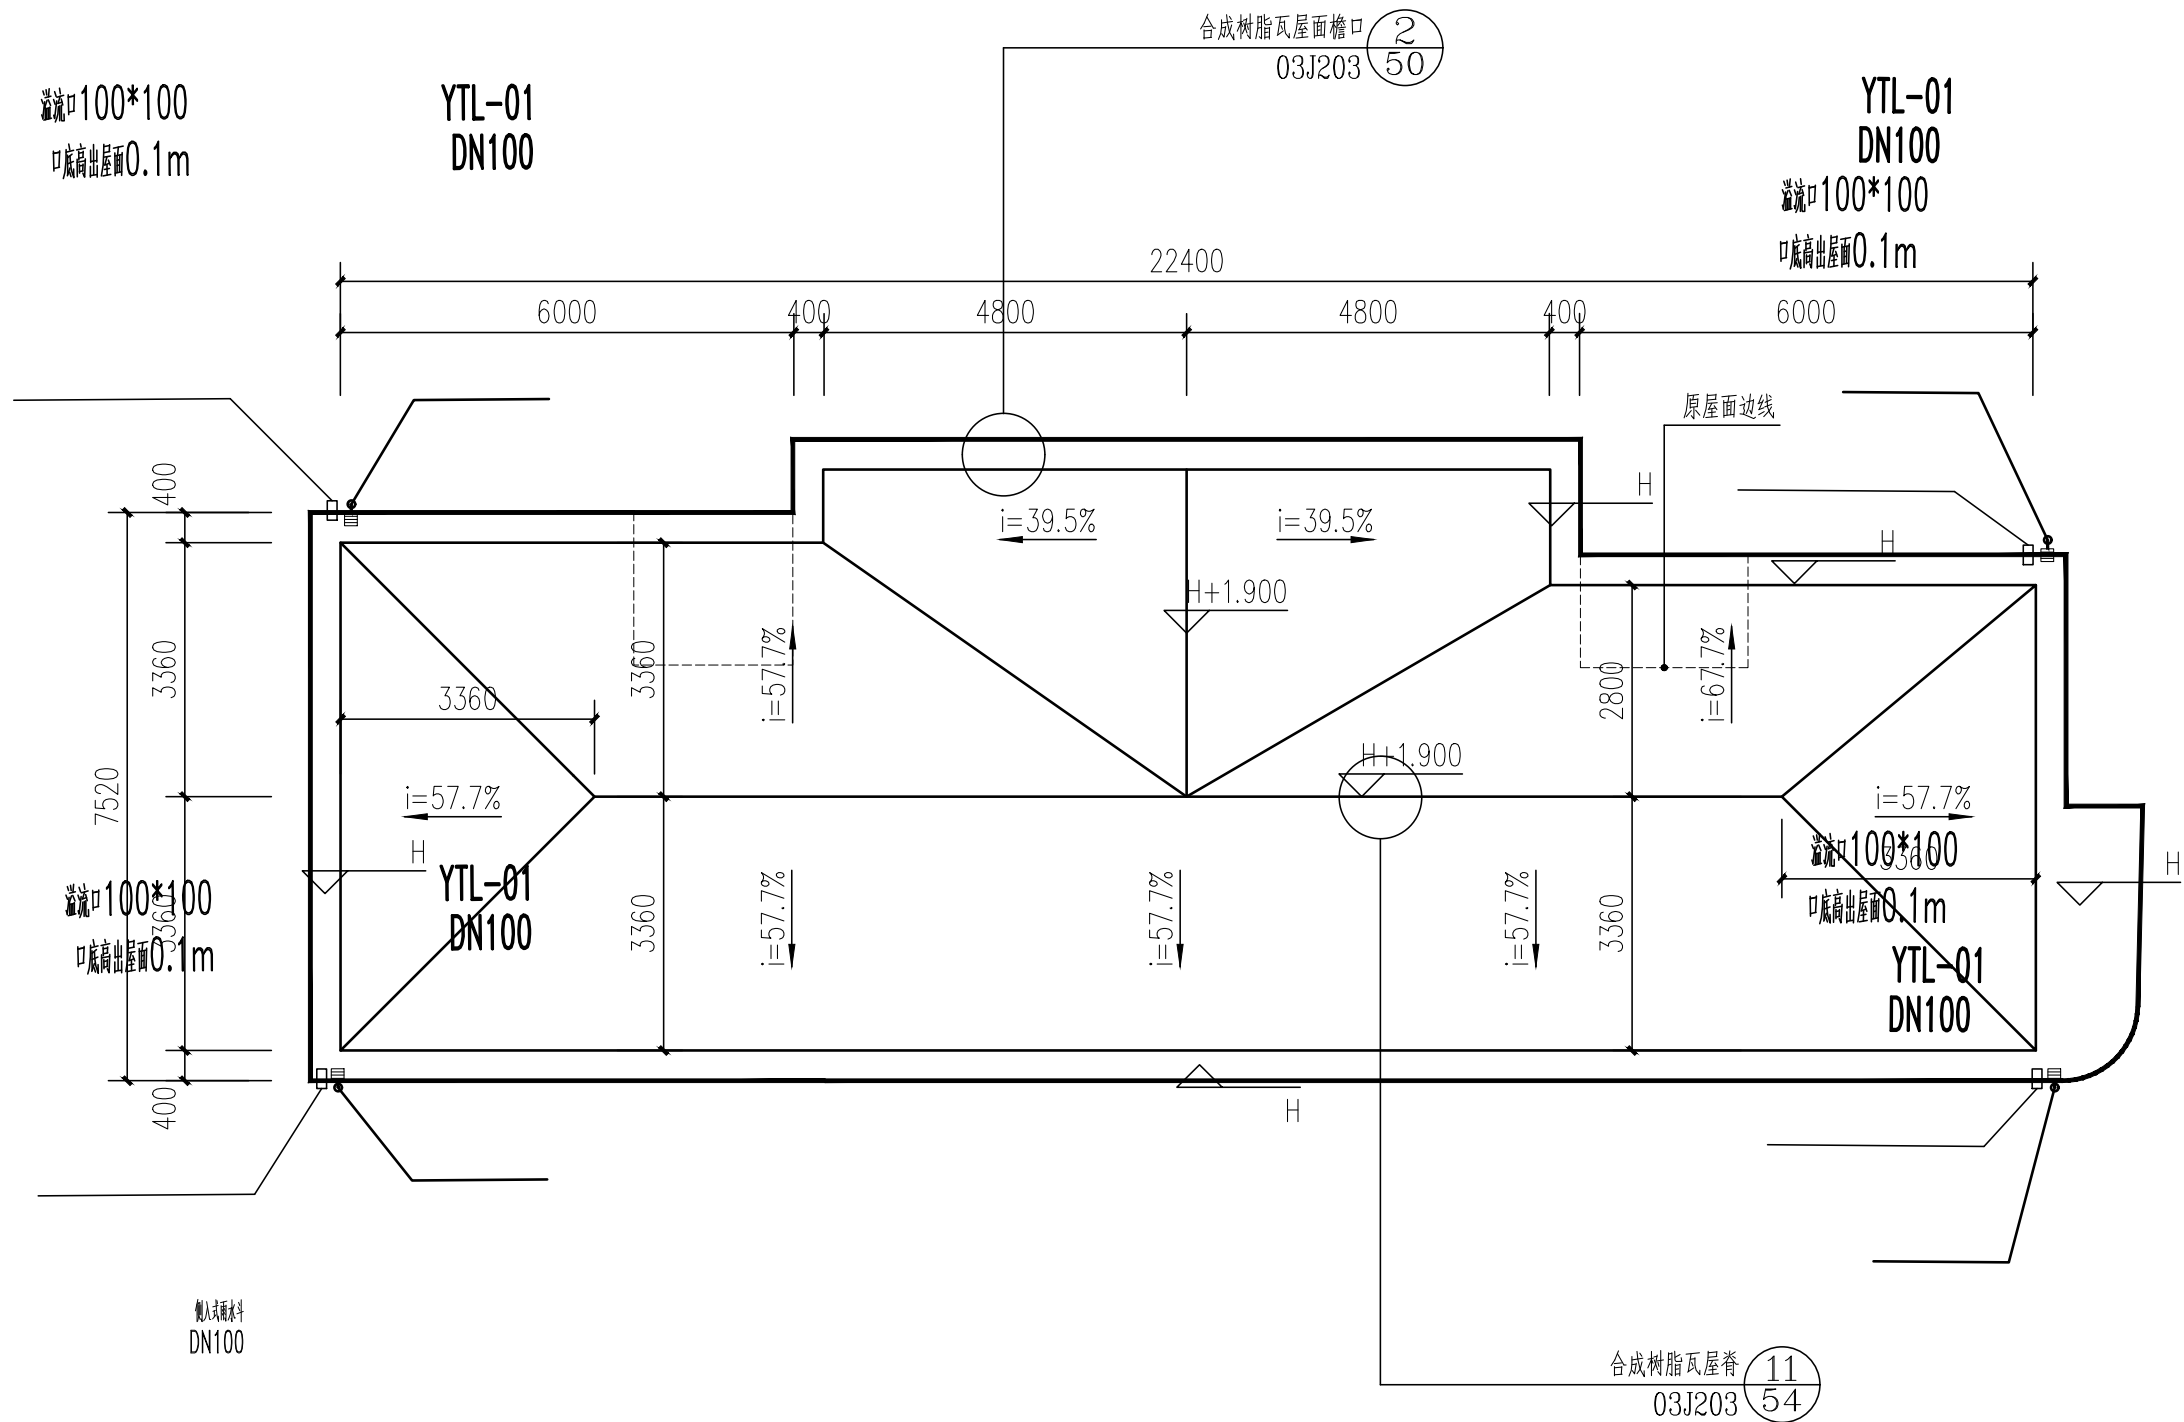

新增坡屋面排水放大图 1:100

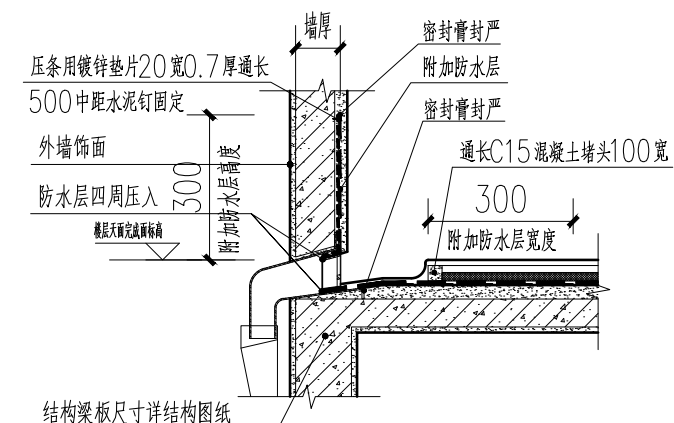

说明 NOTES

会签栏 COORDINATION

建筑 ARCHI.		结构 STRUCT.	
给排水 PLUMBING		电气 ELEC.	
通风空调 HVAC		节能 SAVING	
基坑支护 FOUNDA. PIT		规划 PLANNING	

签名栏 DESIGNERS

设计总负责 PROJECT DIRECTOR	冯雅莹
审 定 APPROVED BY	黄丽娜
审 核 REVIEWED BY	黄丽娜
专业负责 ENGINEER IN CHARGE	王嘉欣
校 对 CHECKED BY	林俊超
设 计 DESIGNED BY	文字晗

注册师签章 REGISTERED ENGINEER SIGNATURE

单位出图章 COMPANY SEAL

建 设 单 位 CLIENT	韶关市浈江区城市建设事务中心		
工 程 名 称 PROJECT	浈江区2026年城镇老旧小区 改造项目		
子 项 名 称 SUB-TITLE	钢窗厂宿舍		
图 名 TITLE	钢窗厂宿舍排水平面图		
合同编号 CON. NO.	JK202608022A		
图 幅 MAP	A2	版 次 EDITION NO.	1.0
专 业 DISCIPLINE	给排水	阶 段 STAGE	初步设计
日 期 DATE	2026.08	图 号 DWG. NO.	S-21