
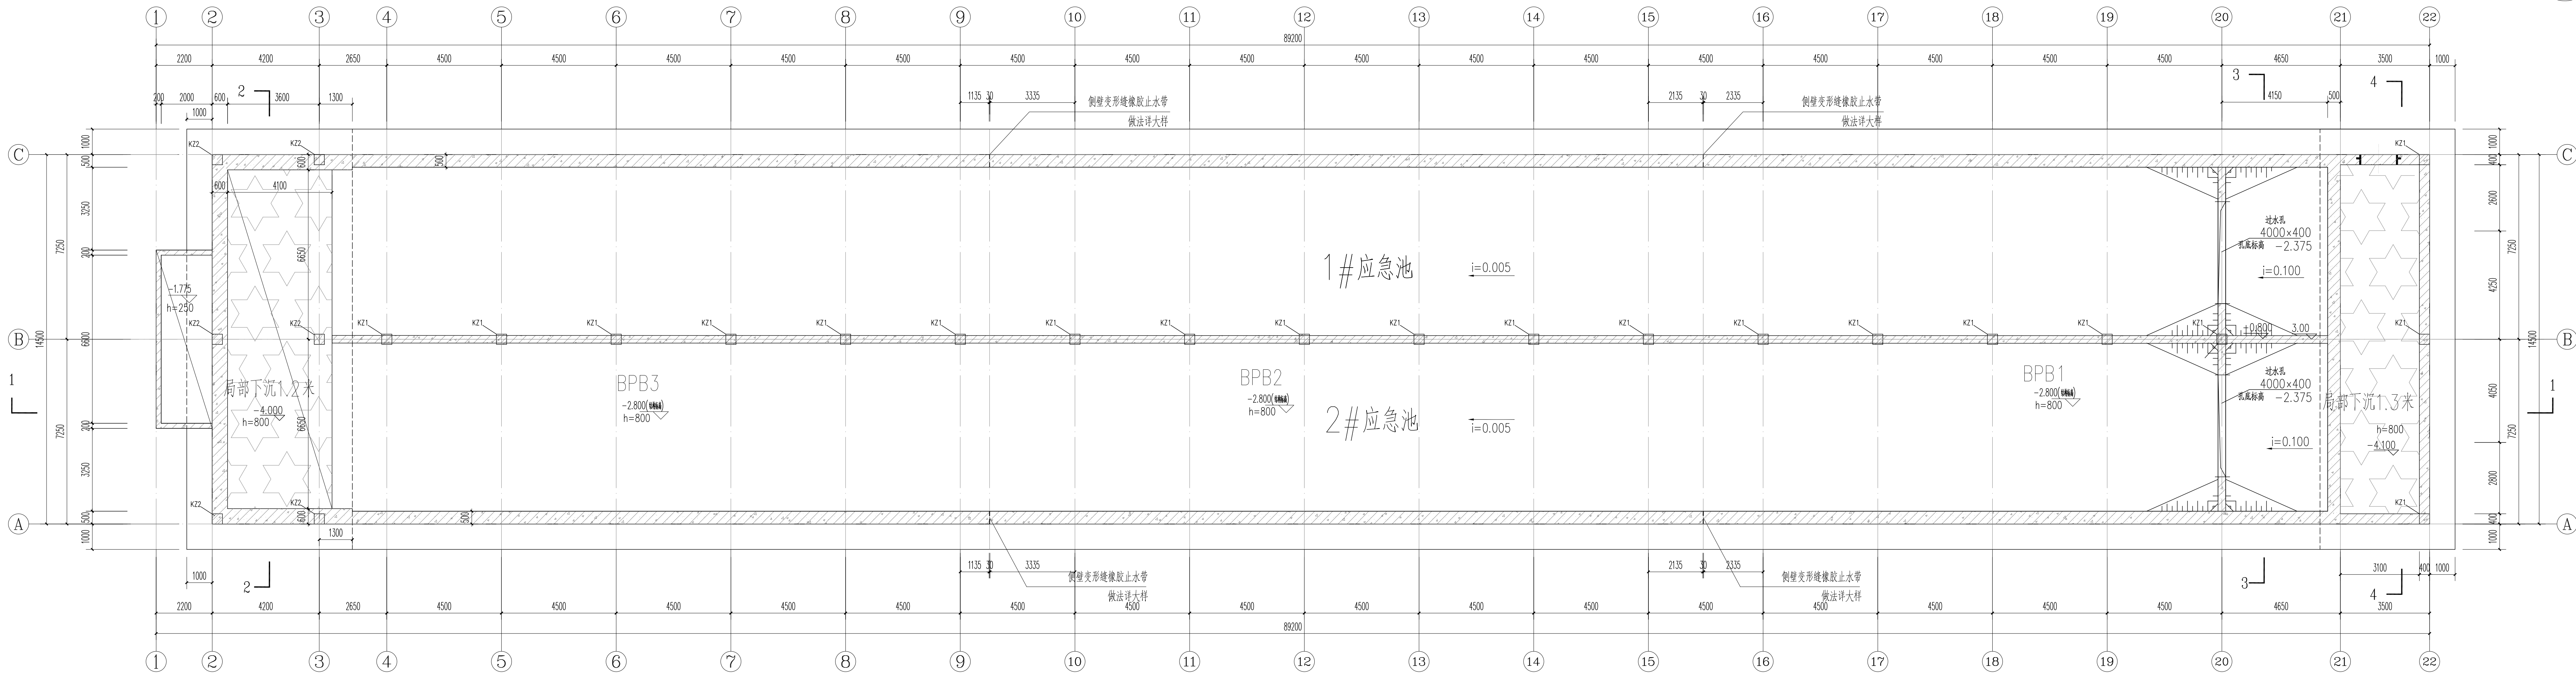
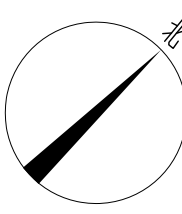
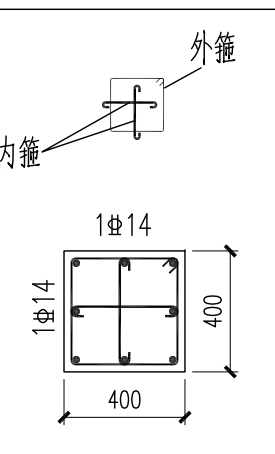


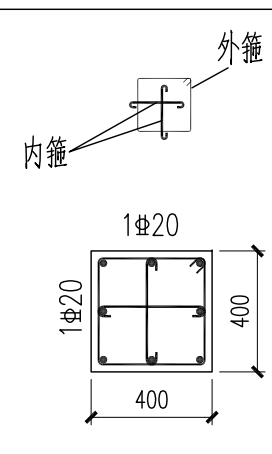

柱定位图 1:100

截面		
	内箍 外箍	内箍 外箍
编号	KZ1	KZ2
标高	基础~5.000	基础~10.00
纵筋	4#16(角筋)+4#14	4#20(角筋)+4#20
箍筋	#10@100/200(内箍: #8@100/200)	#10@100/200(内箍: #8@100/200)

- 柱说明:
- 除注明外,柱中心线与相应轴线重合。
 - 柱混凝土强度为C30。
 - 本层框架柱抗震等级为四级。
 - 柱配筋构造及节点构造详国标图集《22G101-1》。
 - 全部拉筋及内箍须同时钩住纵向钢筋和外围封闭箍筋。
 - 本图未尽事项按结构设计总说明及现行施工规范规程执行。

 中庚工程技术有限公司 Zhongeng Engineering Technology Co., Ltd	建设单位 CLIENT	广东韶关曲江经济开发区管理委员会	子项名称与图纸名称 SUB-PROJECT NAME & DRAWING TITLE		项目编号 PROJECT NO.	比例 SCALE	详图	日期 DATE	2026.05	图号 DRAWING NO.	JGS-09	
	项目名称 PROJECT NAME	白土新建污水处理厂应急池工程	柱定位图		项目阶段 DESIGN STAGE	施工图	项目负责人 DESIGNER	彭锋	审核 CHECKED BY	朱瑞	校对 CHECKED BY	王飞
	专业 SPECIALTY	结构			专业负责人 DESIGNER	彭锋	审核 CHECKED BY	李锐英	审核 CHECKED BY	李锐英	设计 DESIGNED BY	陈小丽